

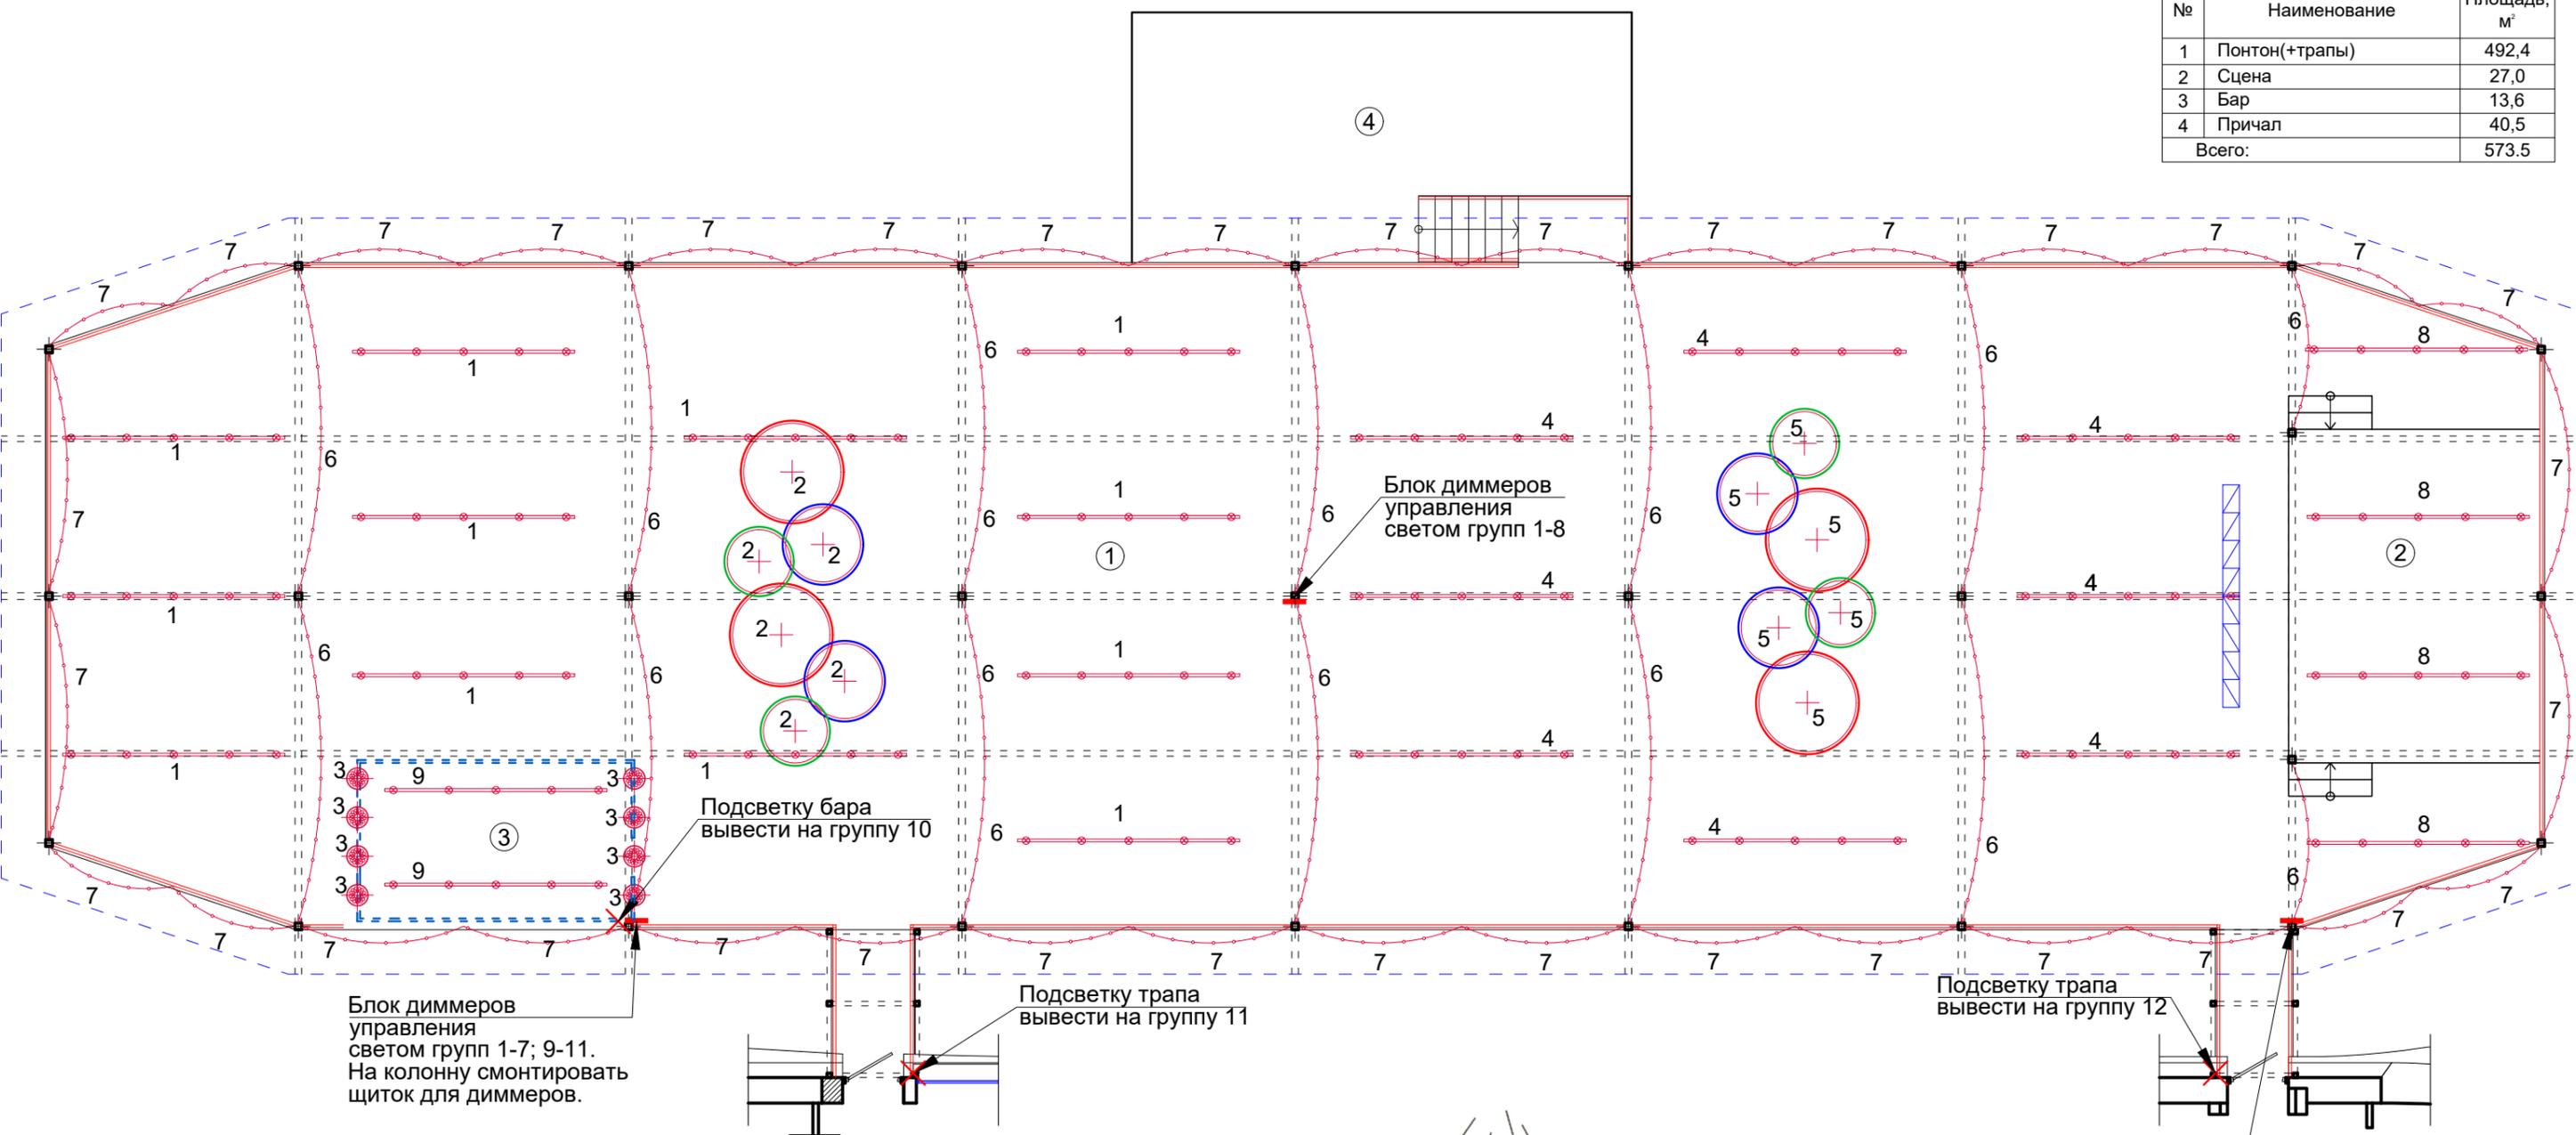
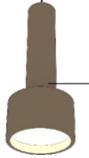


Экспликация помещений

№	Наименование	Площадь, м²
1	Понтон(+трапы)	492,4
2	Сцена	27,0
3	Бар	13,6
4	Причал	40,5
Всего:		573,5

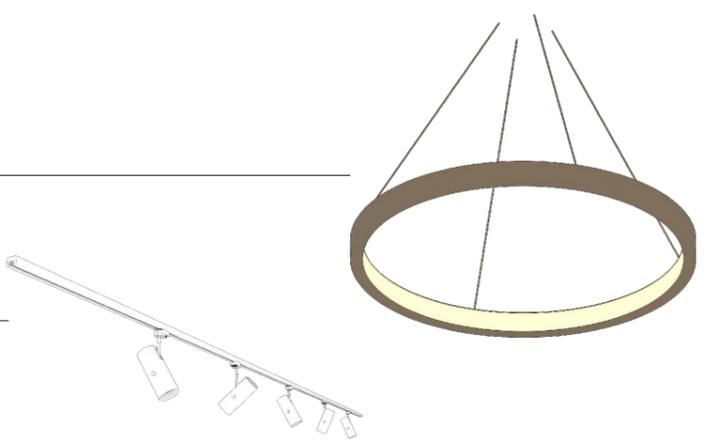

- 
 Светильник Тип 1 (кольцо латунное, глянцевое)- 12 шт.;
 из них: Ø1250 мм. - 4 шт. (отмеченные зеленым цветом)
 Ø1450 мм.- 4 шт. (отмеченные синим цветом)
 Ø 1850 мм. - 4 шт.(отмеченные красным цветом)
- 
 Светильник Тип 2 Ø170 мм, глянцевый латунный. - 8 шт.
- 
 Светильник направленного света на шине белые - 130 шт.

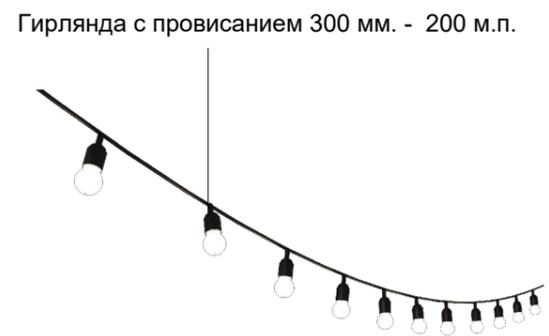


Примечание:



- Все размеры уточняются производителем по месту!

						02-2020-АИ			
Изм	Кол.	Лист.	№док.	Подпись	Дата	Дизайн-проект летней площадки ресторана "Navana" по адресу - г. Киев, Набережное шоссе, 28			
									Стадия
Разработал Юмашев Ю.						03/02/20		7	15
План с обозначением групп освещения						SEVEN th			


A-A

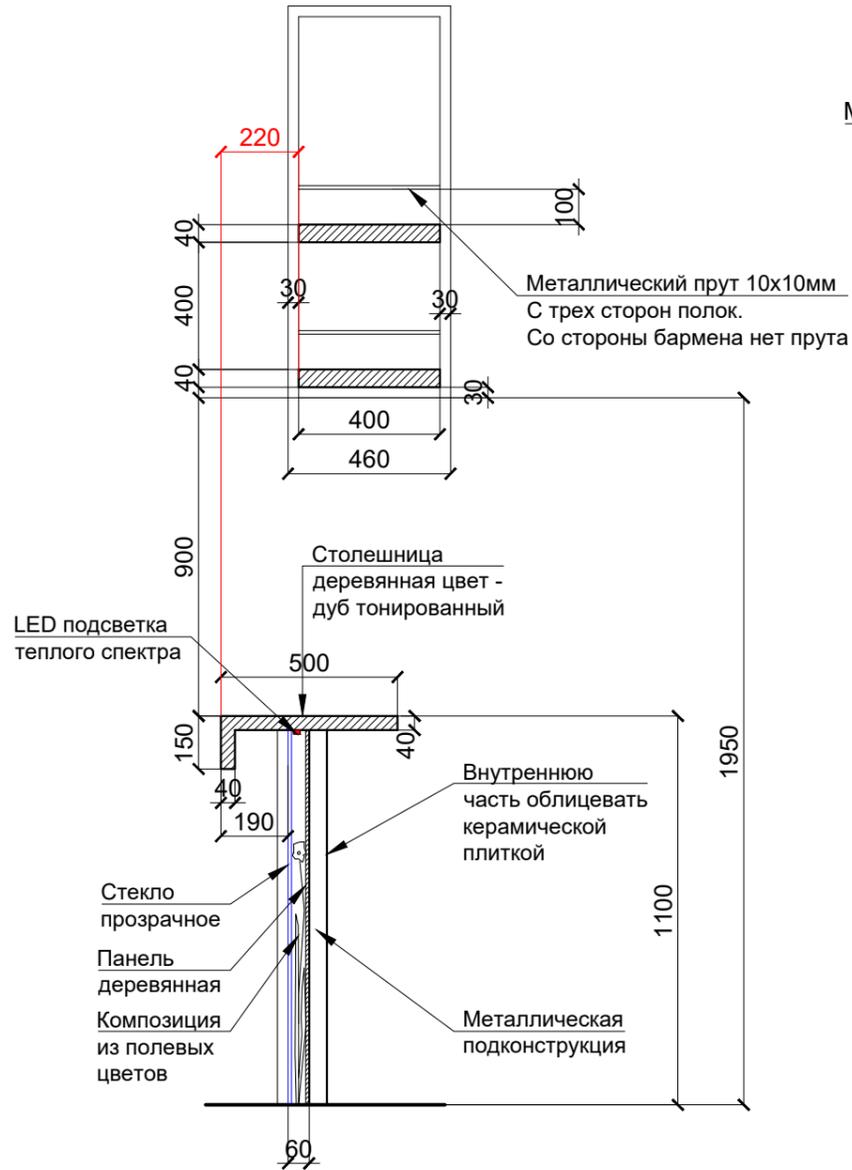



Светильник Тип 1

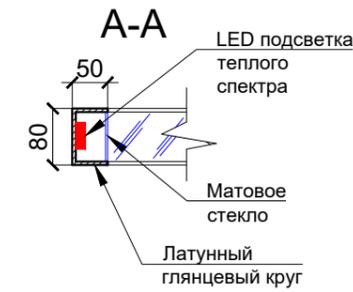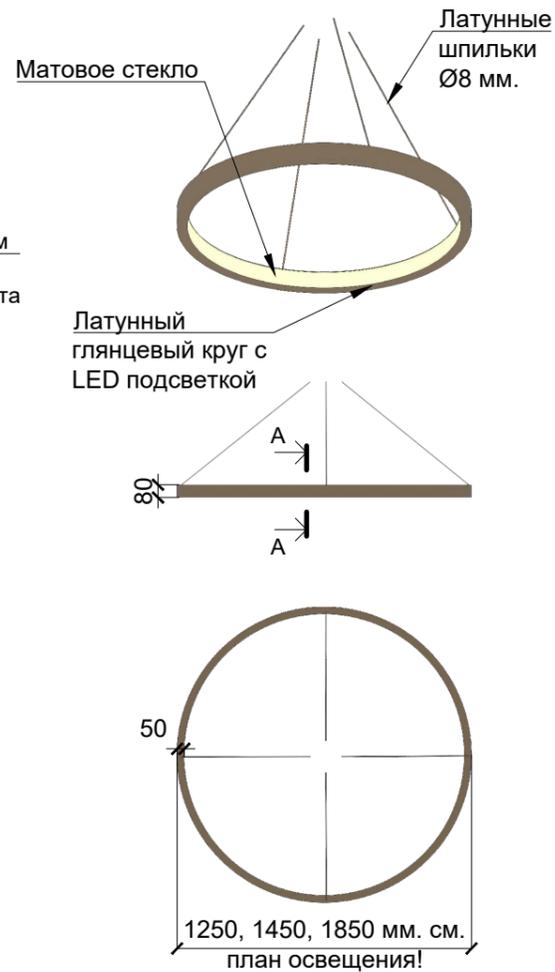

Полка подвесная

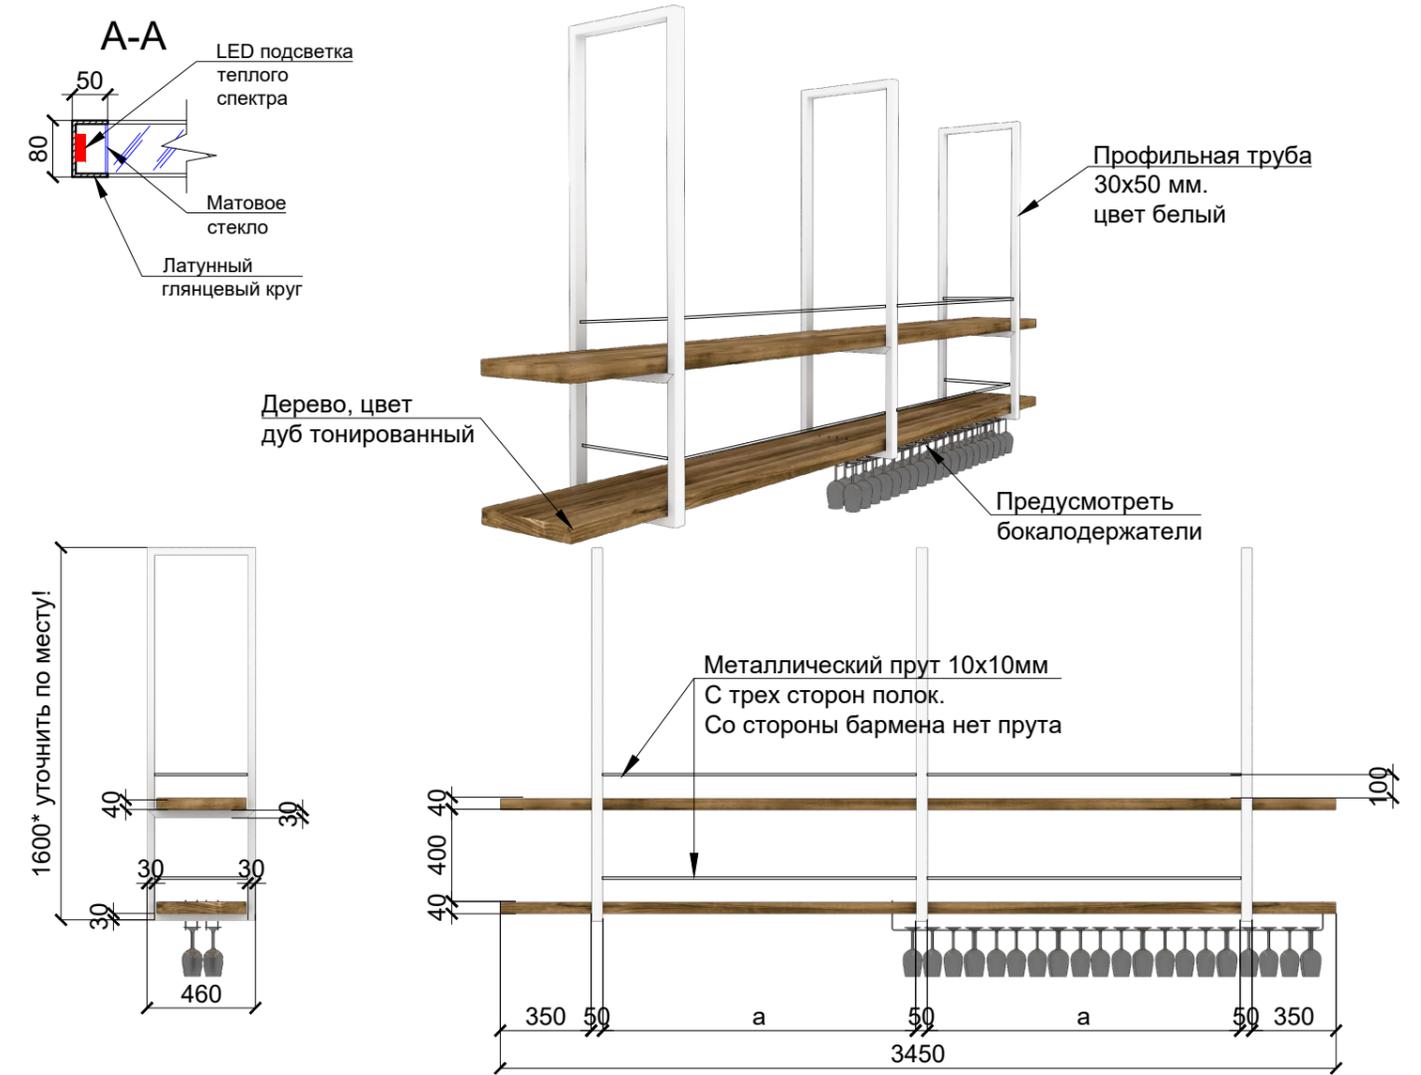


Светильник Тип 2

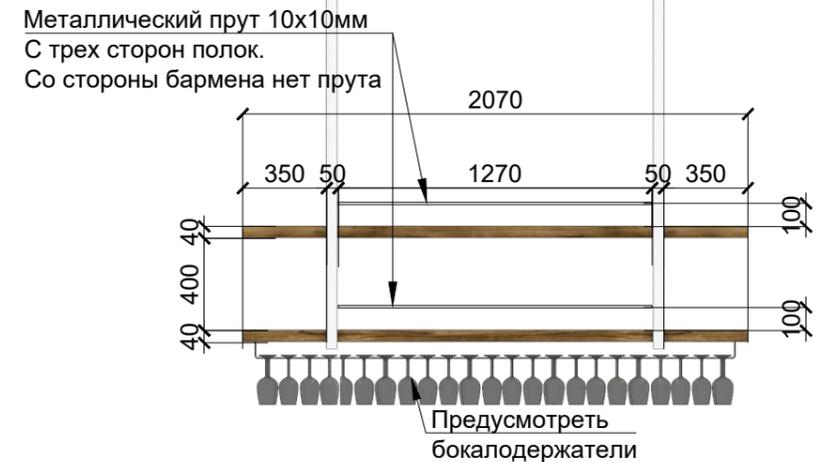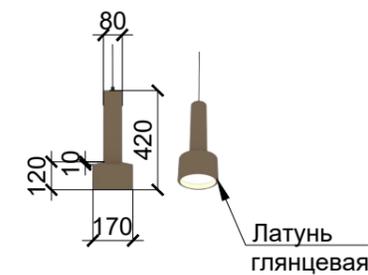


Стул барный



Стол низкий Ø900 мм.


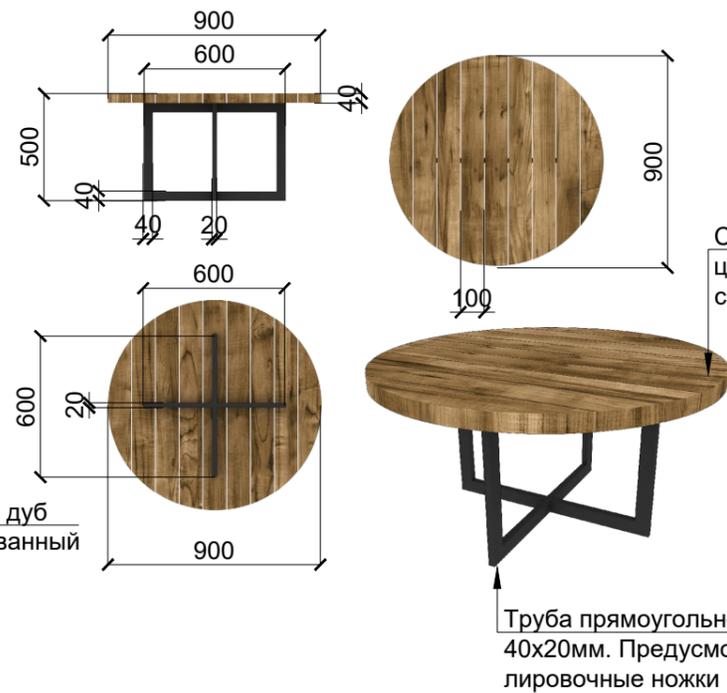


Торшер

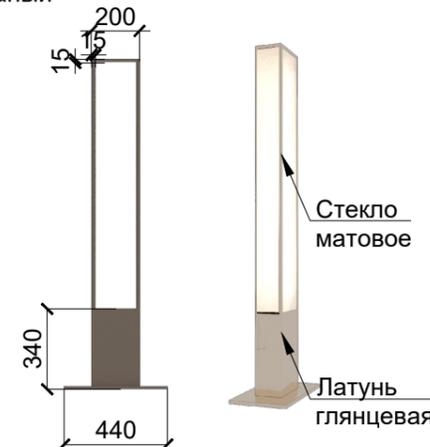

Примечание:
• Все размеры уточняются производителем по месту!

						02-2020-АИ		
Изм	Кол.	Лист	№ док.	Подпись	Дата	Дизайн-проект летней площадки ресторана "Navana" по адресу - г. Киев, Набережное шоссе, 28		
						Стадия	Лист	Листов
							11	15
						Элементы.		SEVEN
Разработал Юмашев Ю.						03/02/20		

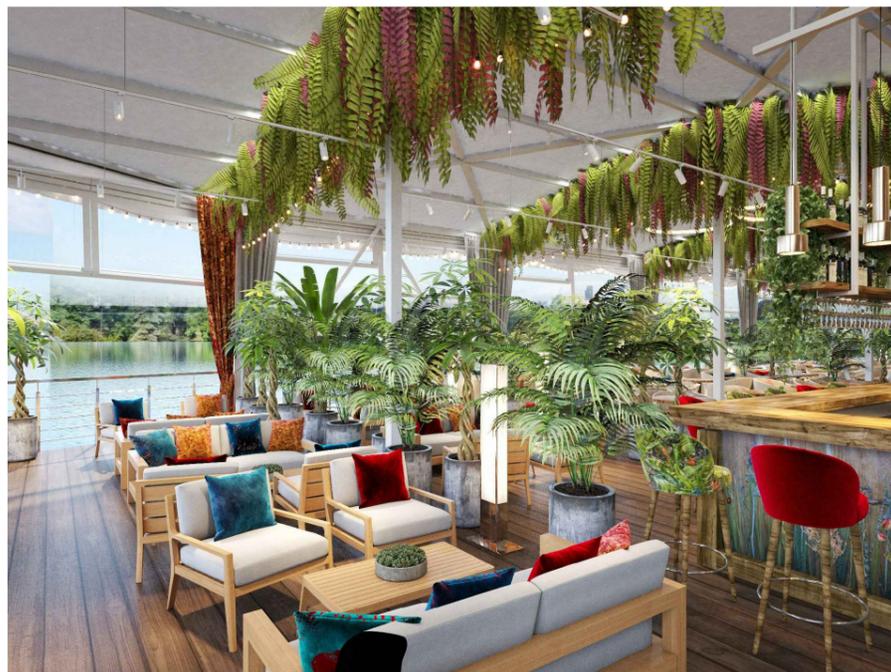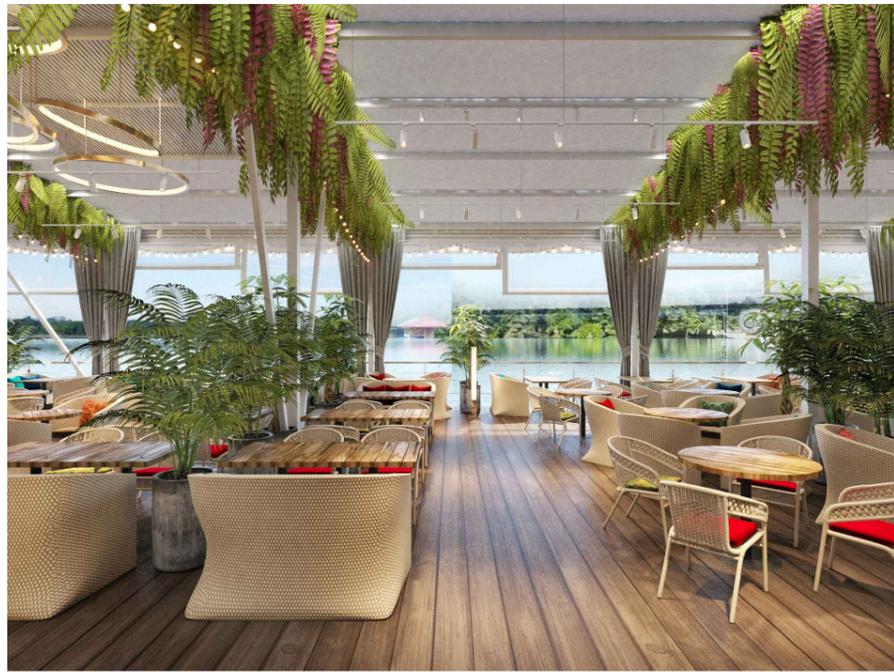

						02-2020-АИ		
Изм	Кол.	Лист	№ док.	Подпись	Дата	Дизайн-проект летней площадки ресторана "Навана" по адресу - г. Киев, Набережное шоссе, 28		
							13	15
Разработал Юмашев Ю.						Иллюстрации		
						SEVEN		