


Інв. № ор.	Підпис і дата	Зам. інв. N	Погоджено:	

Загальний план квартири
після перепланування.

1:20

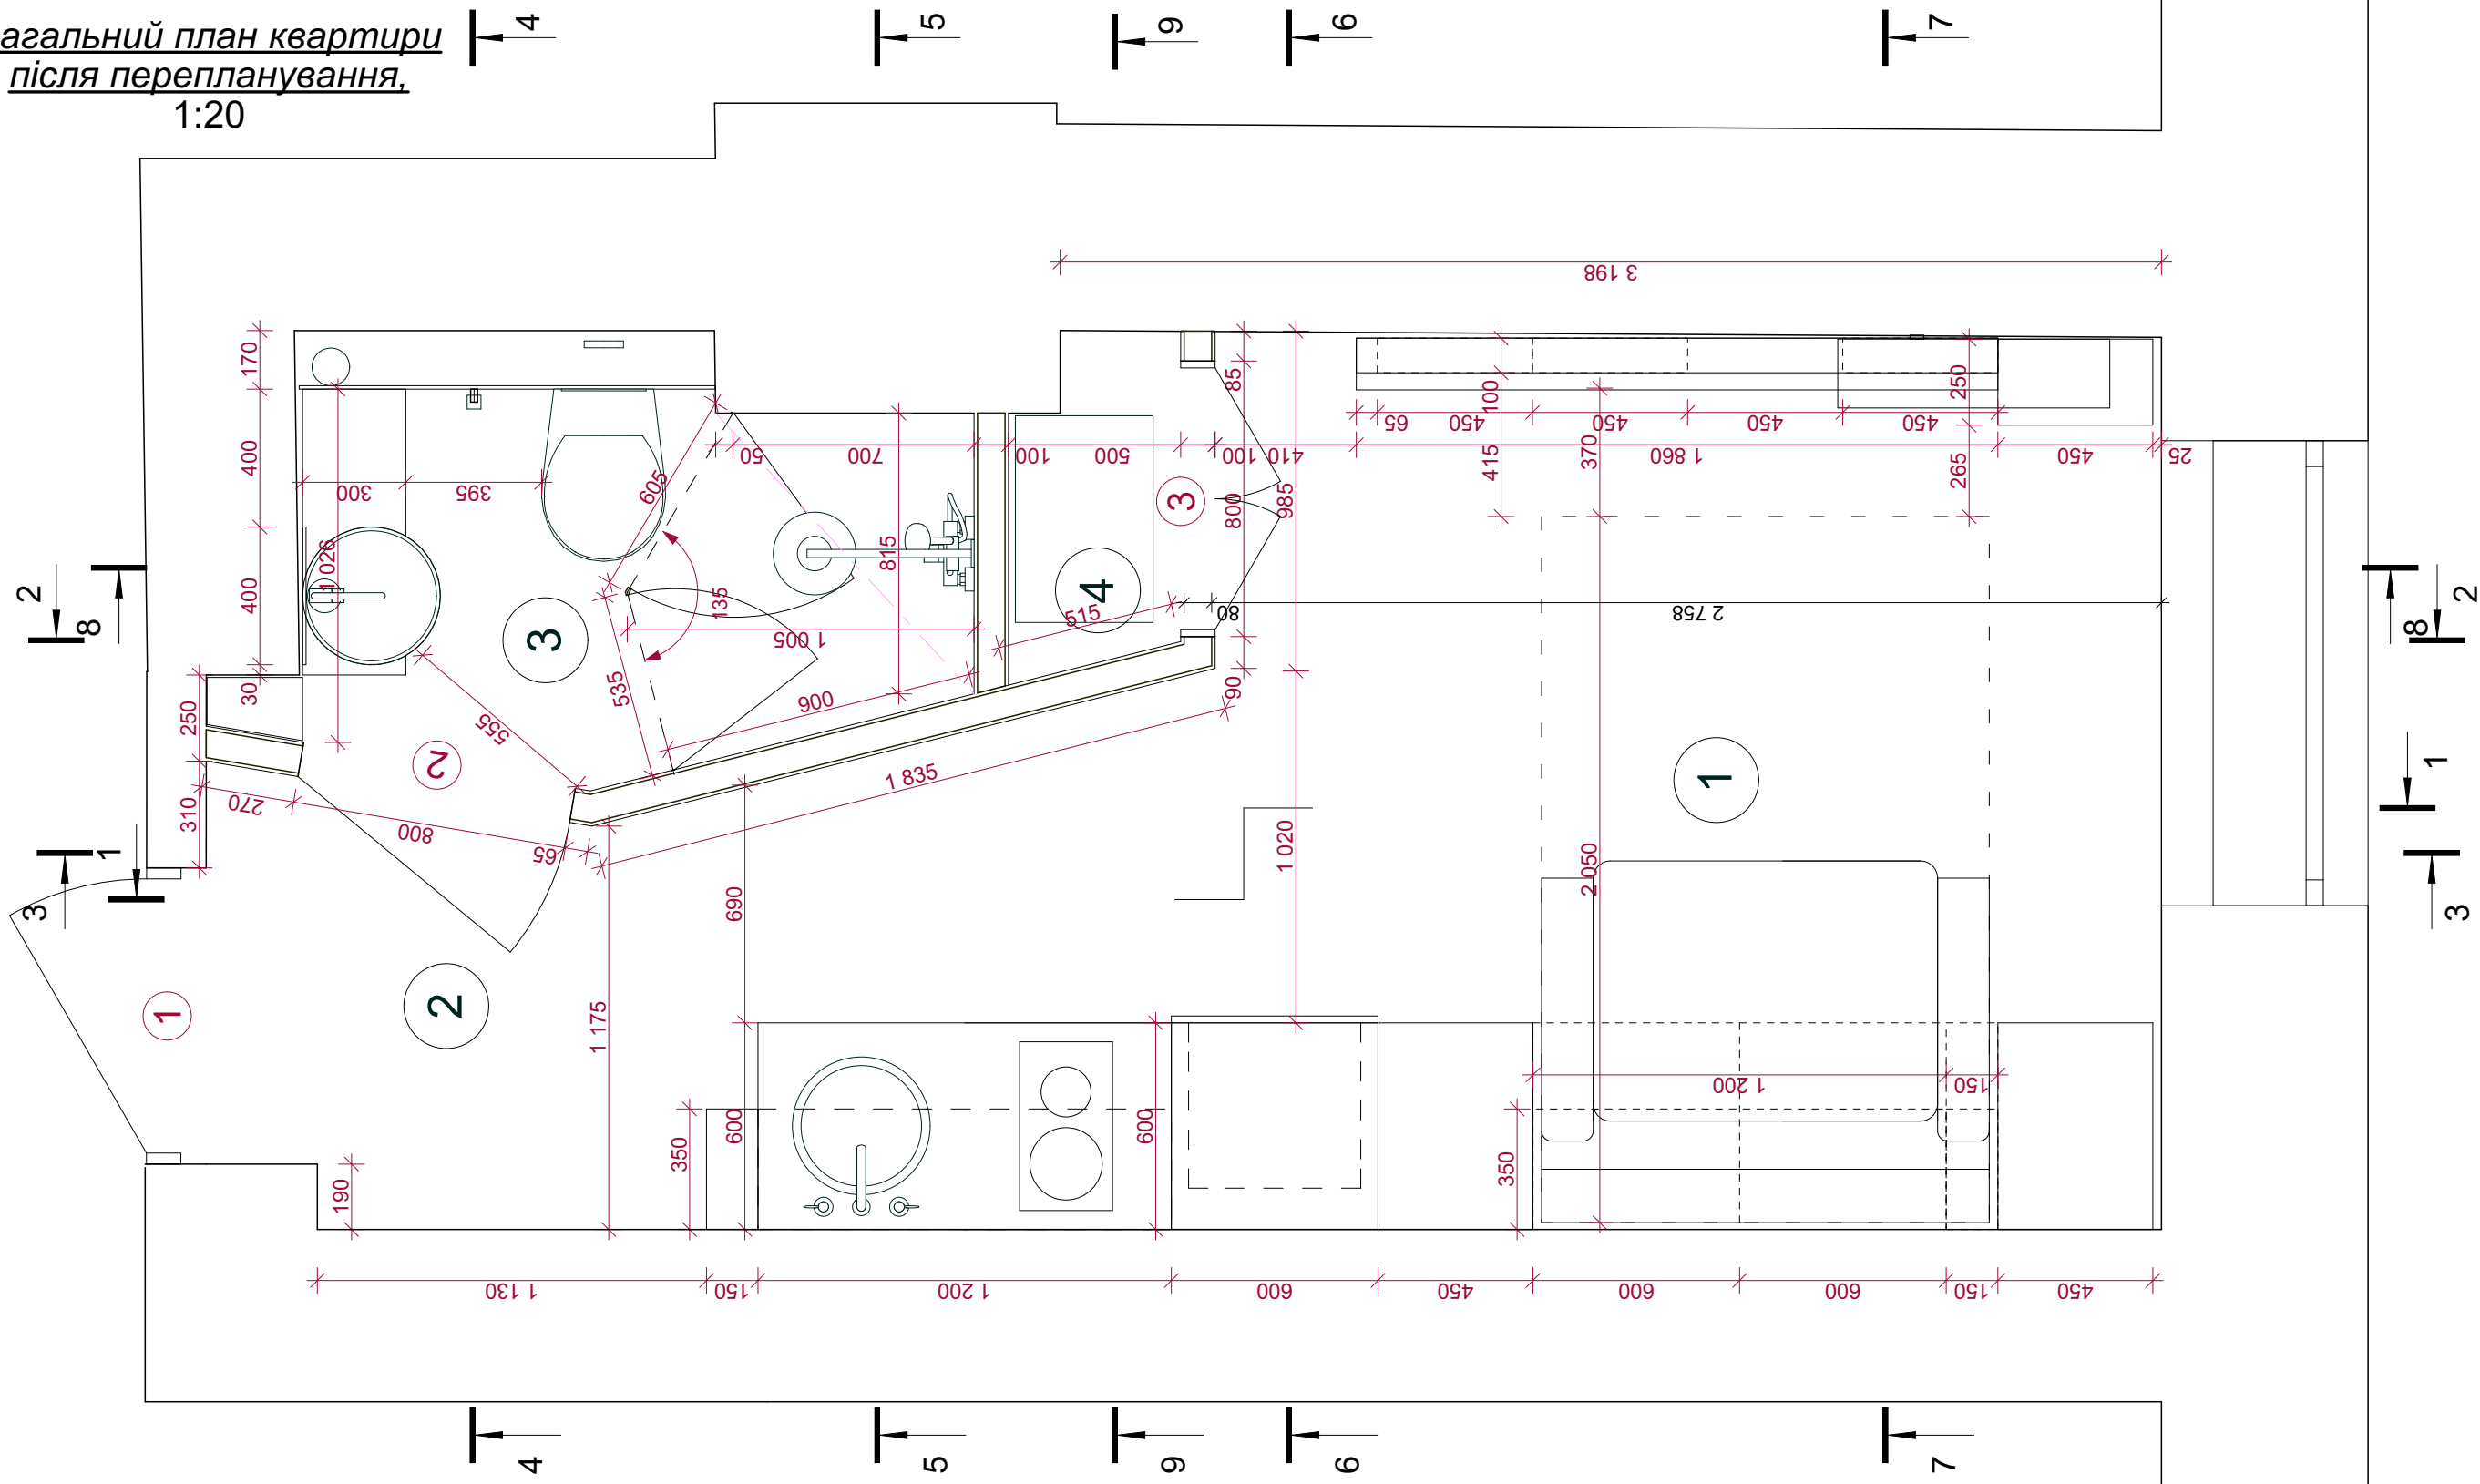

Експлікація приміщень

Номер приміщення	Найменування	Площа, м2	Кат.* приміщення
1	Кімната	9,16	
2	Прихожа	1,95	
3	Душова	2,27	
4	Технічна шафа	0,40	
		13,78 m²	

Зм.	Кільк.	Арк.	N док.	Підп.	Дата				
ГІП						Дизайн-проект	Стадія	Аркуш	Аркушів
Розробив							РП	4	
Перевірів						Загальний план після перепланування.			
Н. контроль									