


Состав дизайн-проекта

✓	Анализ объекта	
Лист	Состав проектной документации	Прим.
1	Состав проекта	
2	Обмерочный план	
3	План монтажа	
4	План стен после перепланировки	
5	План расстановки мебели и оборудования	
6	План сантехнического оборудования	
7	Схема размещения потолочного освещения	
8	Схема включения светильников	
9	Схема размещения розеток	

Обмерочный план стен квартиры

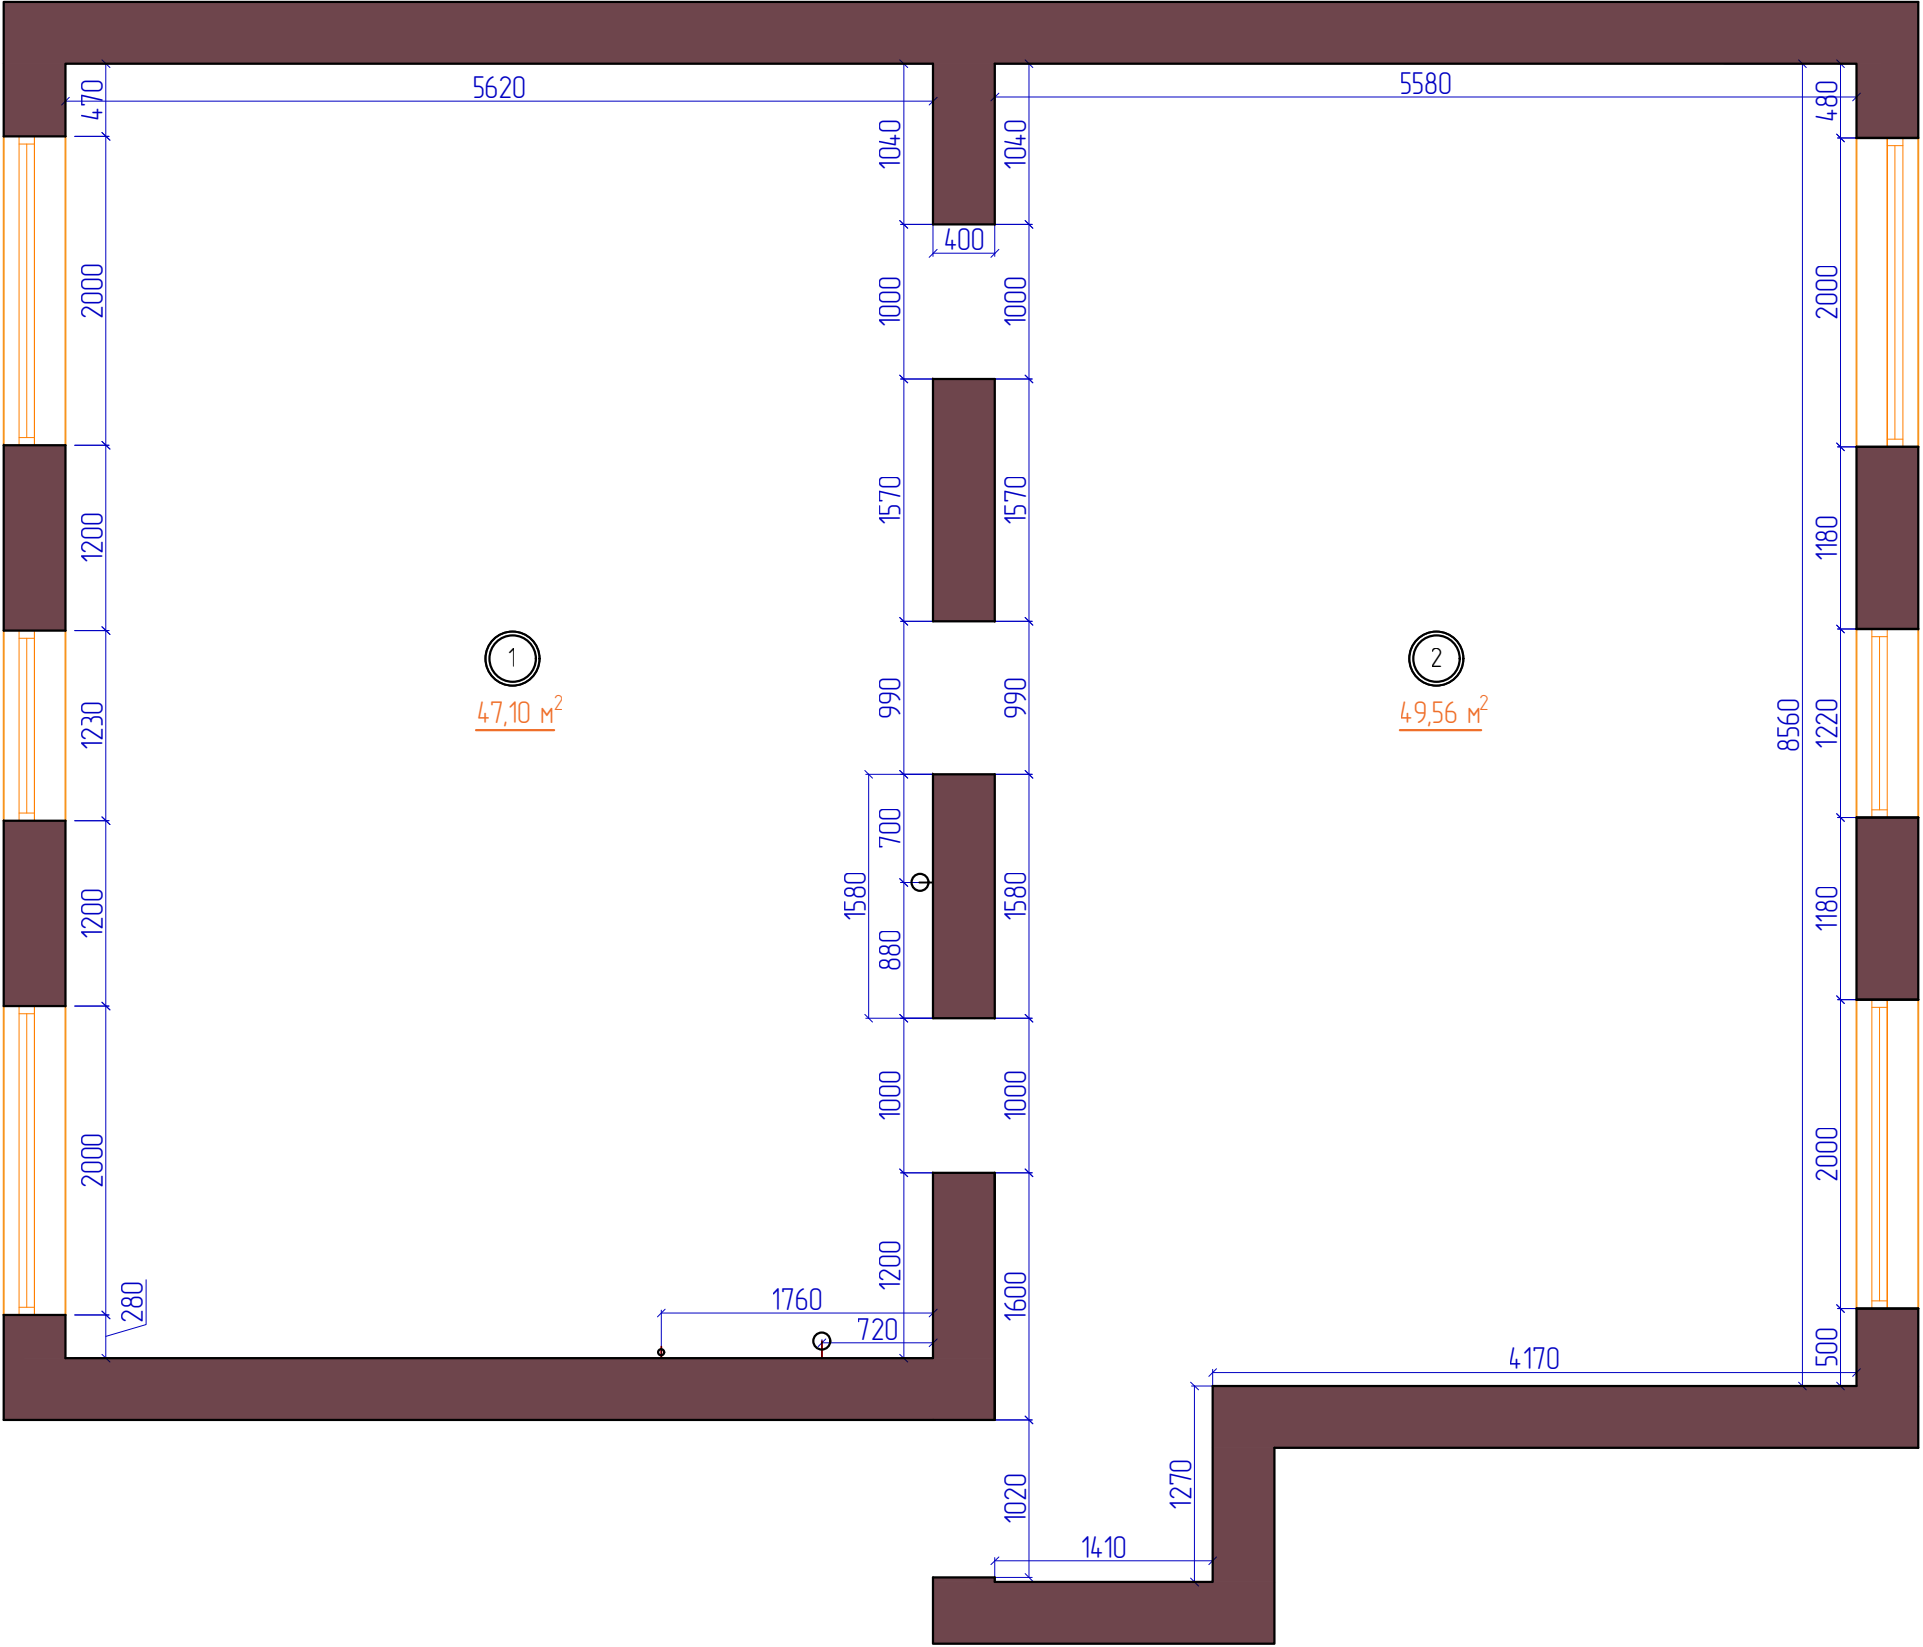

Экспликация помещений

№ по плану	Наименование	Площадь, м ²
1	Помещение 1	47,10
2	Помещение 1	49,56
	Общая	96,66

Условные обозначения:

- ② Номер помещения
- Труба

2019		Лист
М 1:50	Обмерочный план	2

План монтажа стен



Экспликация помещений

№ по плану	Наименование	Площадь, м²
1	Квартира 1	14,22
2	Квартира 2	14,48
3	Квартира 3	14,48
4	Квартира 4	10,86
5	Квартира 5	10,89
6	Квартира 6	10,85
7	Кладовая	1,15
8	Коридор	10,77
	Общая	87,70

Условные обозначения:

- ② Номер помещения
- 8,01 м² Площадь помещения
- Труба
- Монтируемые элементы стен

План стен после перепланировки



Экспликация помещений


№ по плану	Наименование	Площадь, м ²
1	Квартира 1	14,22
2	Квартира 2	14,48
3	Квартира 3	14,48
4	Квартира 4	10,86
5	Квартира 5	10,89
6	Квартира 6	10,85
7	Кладовая	1,15
8	Коридор	10,77
	Общая	87,70

Условные обозначения:

- ② Номер помещения
- 8,01 м² Площадь помещения
- Труба

2019		Лист
М 1:50	План стен после перепланировки	4

План расстановки мебели и оборудования

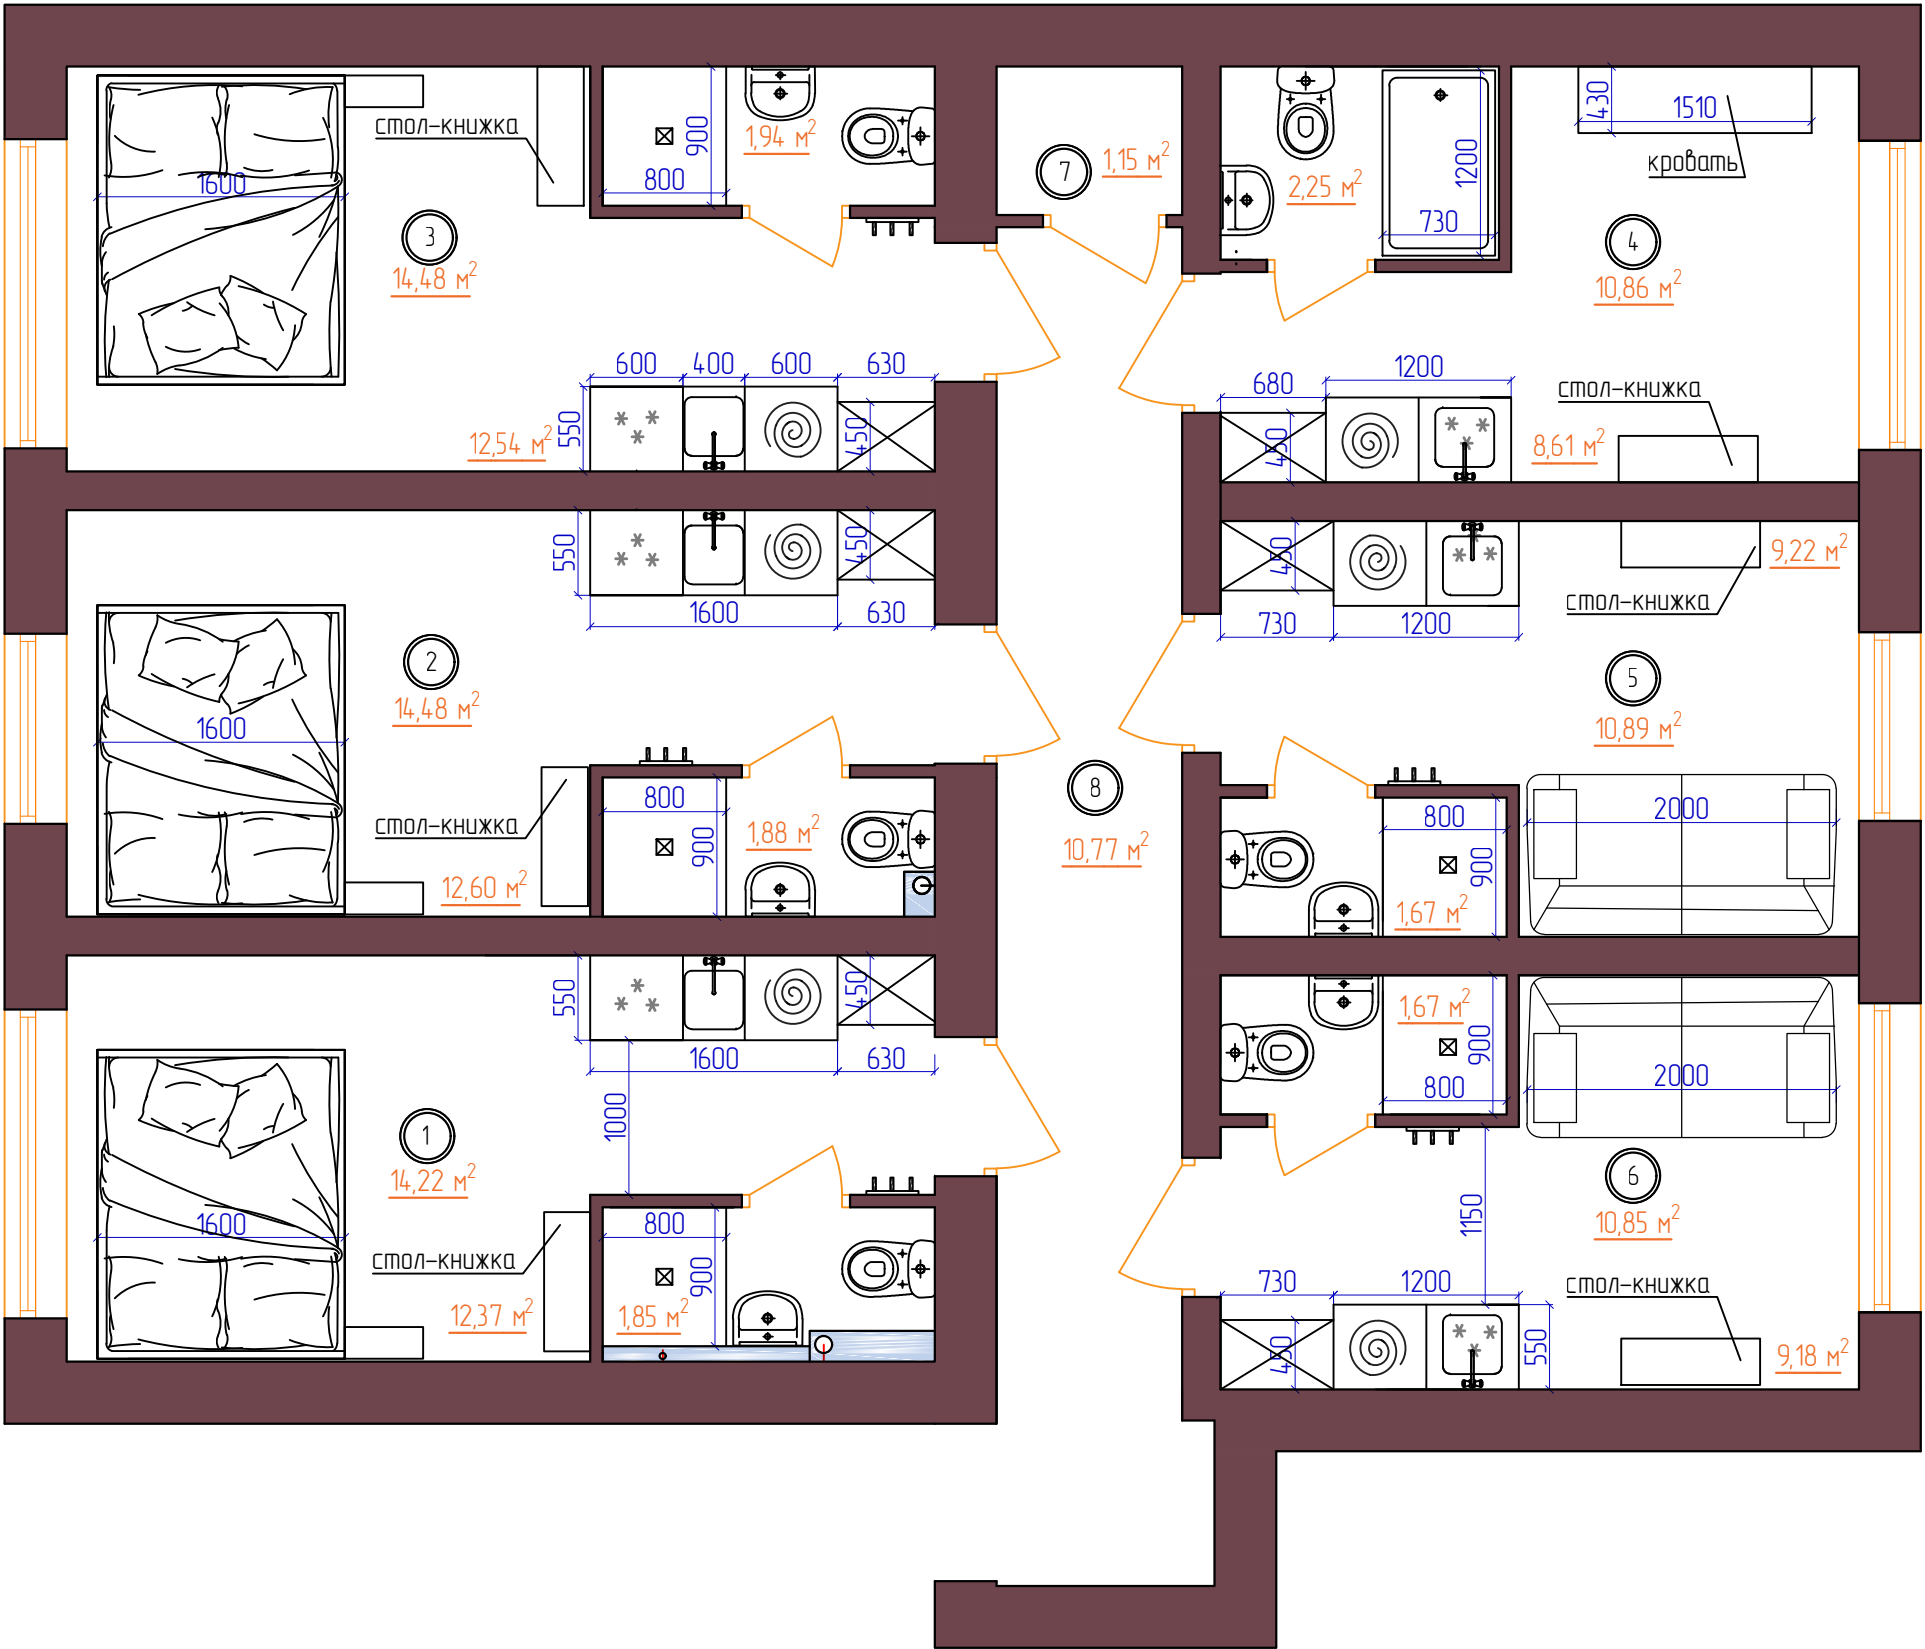


Экспликация помещений

№ по плану	Наименование	Площадь, м²
1	Квартира 1	14,22
2	Квартира 2	14,48
3	Квартира 3	14,48
4	Квартира 4	10,86
5	Квартира 5	10,89
6	Квартира 6	10,85
7	Кладовая	1,15
8	Коридор	10,77
	Общая	87,70

Условные обозначения:

- ② Номер помещения
- 8,01 м² Площадь помещения
- Труба
- * * Холодильник
- ⊙ Стиральная машина

План сантехнического оборудования

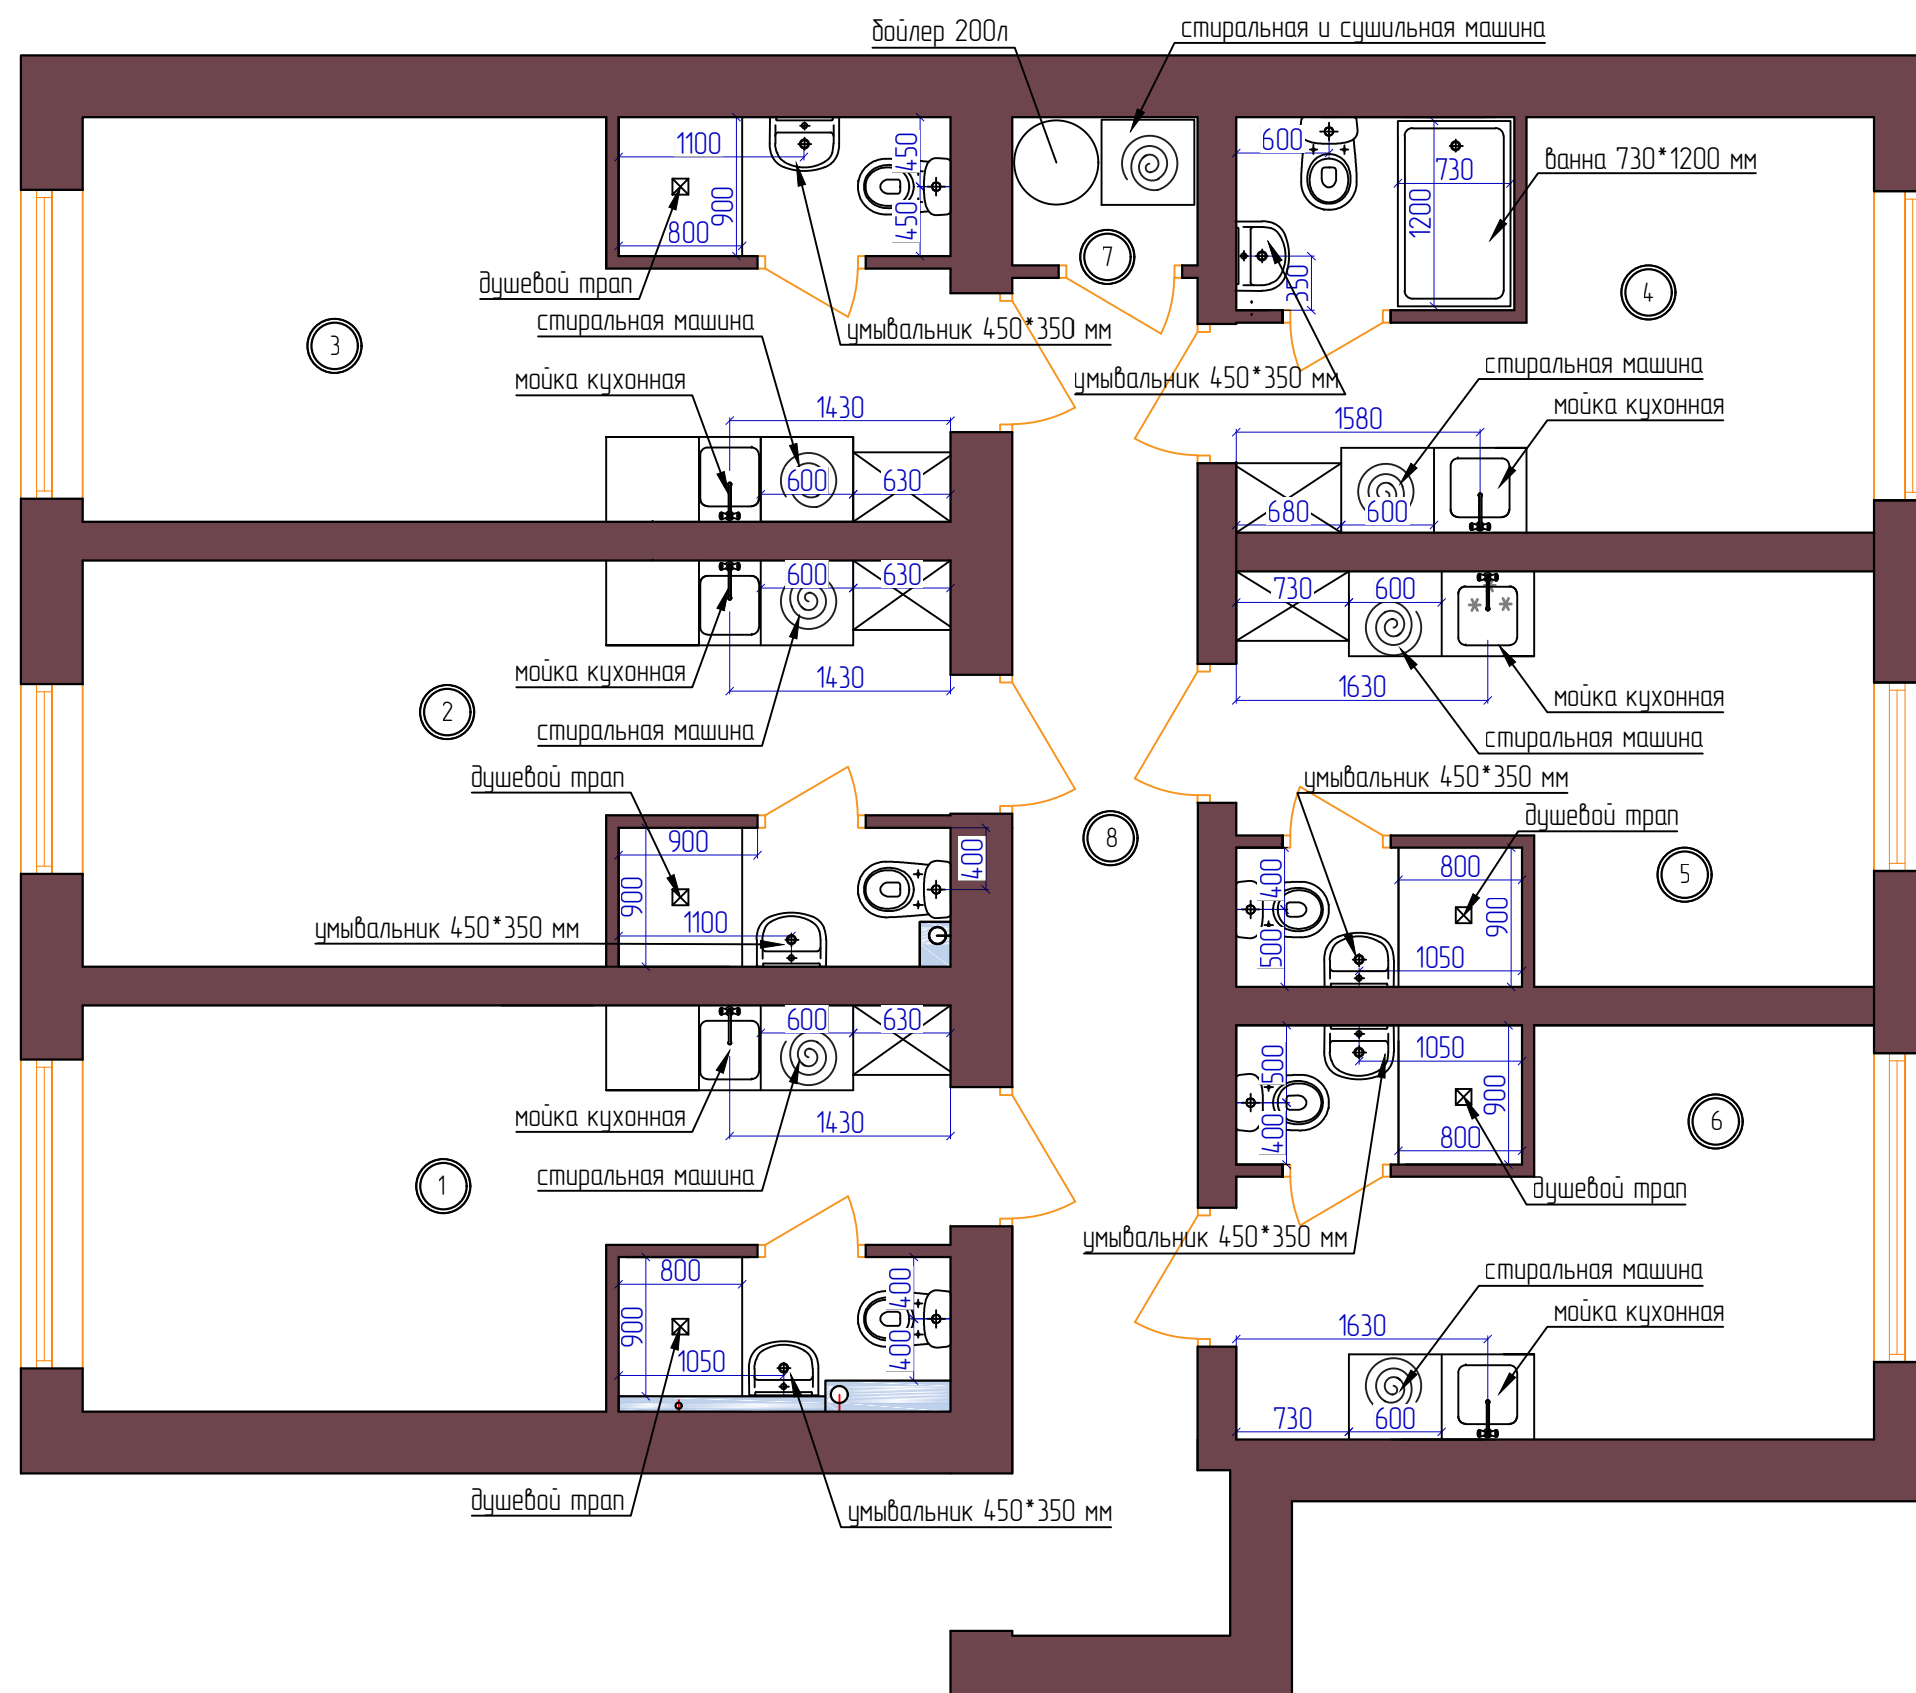

Экспликация помещений

№ по плану	Наименование	Площадь, м ²
1	Квартира 1	14,22
2	Квартира 2	14,48
3	Квартира 3	14,48
4	Квартира 4	10,86
5	Квартира 5	10,89
6	Квартира 6	10,85
7	Кладовая	1,15
8	Коридор	10,77
	Общая	87,70

Условные обозначения:

- ② Номер помещения
- 8,01 м² Площадь помещения
- Труба
- ⊙ Стиральная машина

2019


М 1:50

Лист

План сантехнического оборудования

6

Схема размещения потолочного освещения

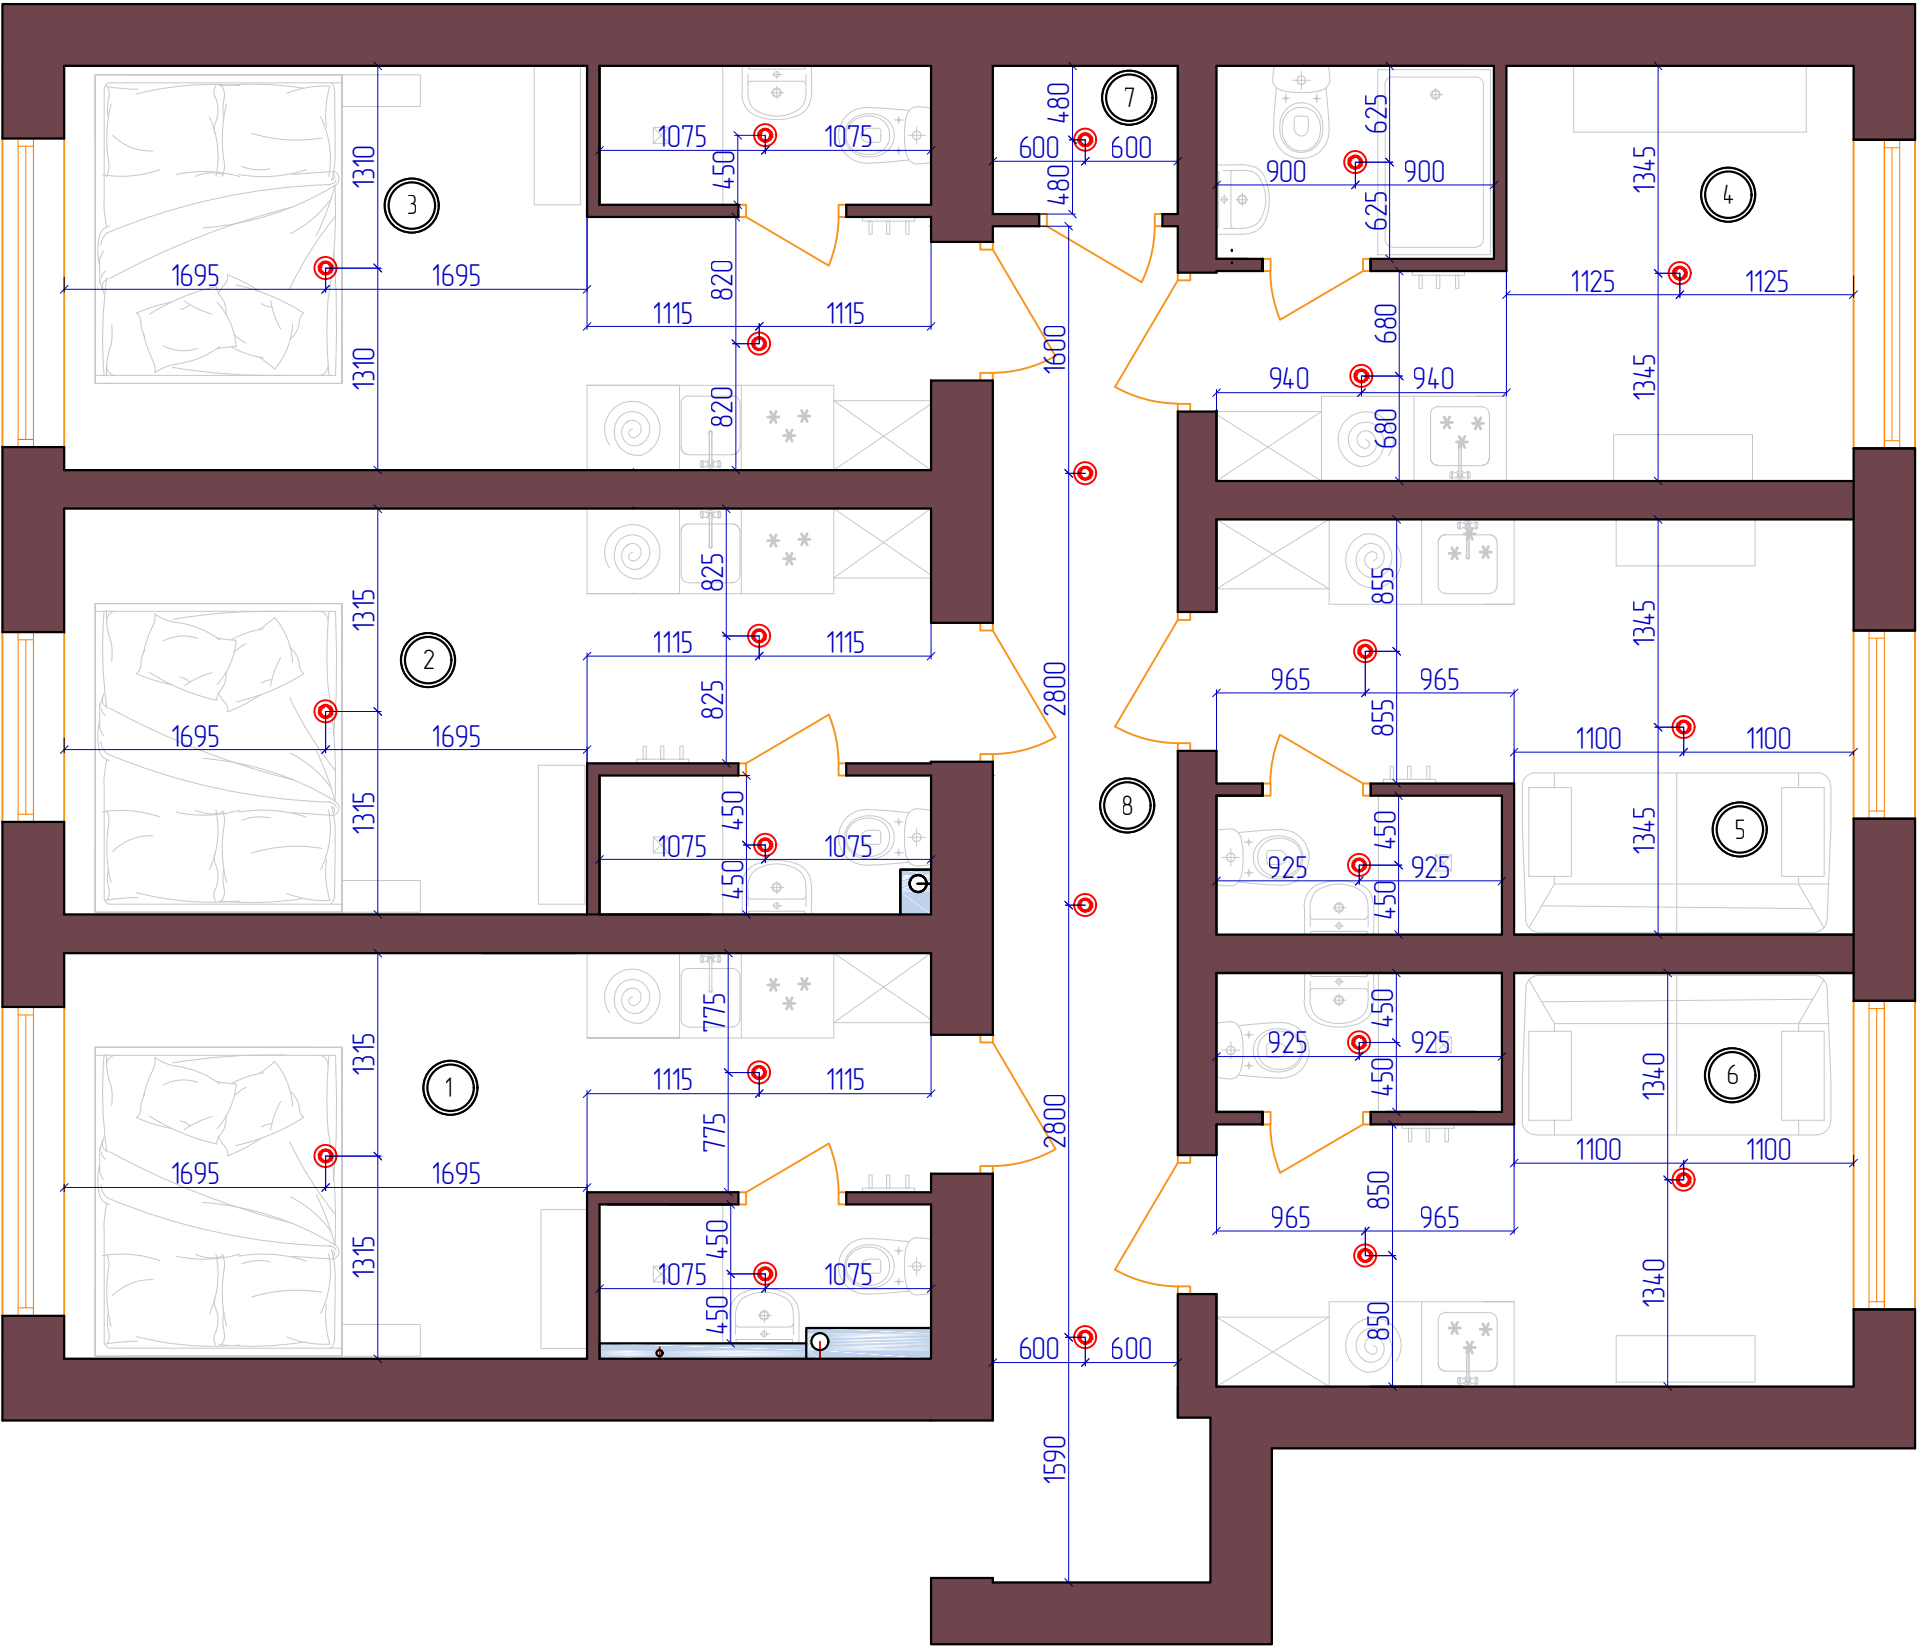

Экспликация помещений

№ по плану	Наименование	Площадь, м ²
1	Квартира 1	14,22
2	Квартира 2	14,48
3	Квартира 3	14,48
4	Квартира 4	10,86
5	Квартира 5	10,89
6	Квартира 6	10,85
7	Кладовая	1,15
8	Коридор	10,77
	Общая	87,70

Условные обозначения:

- 1

Номер помещения
- Светильник или люстра

Схема включения светильников




Экспликация помещений

№ по плану	Наименование	Площадь, м ²
1	Квартира 1	14,22
2	Квартира 2	14,48
3	Квартира 3	14,48
4	Квартира 4	10,86
5	Квартира 5	10,89
6	Квартира 6	10,85
7	Кладовая	1,15
8	Коридор	10,77
	Общая	87,70

Условные обозначения:

-  Номер помещения
-  Светильник или люстра
-  Выключатель (h=900, если не указано другое)
-  Двойной выключатель (h=900, если не указано другое)
-  Вывод на...
-  Нумерация выключателей
-  Нумерация источников освещения

План размещения розеток

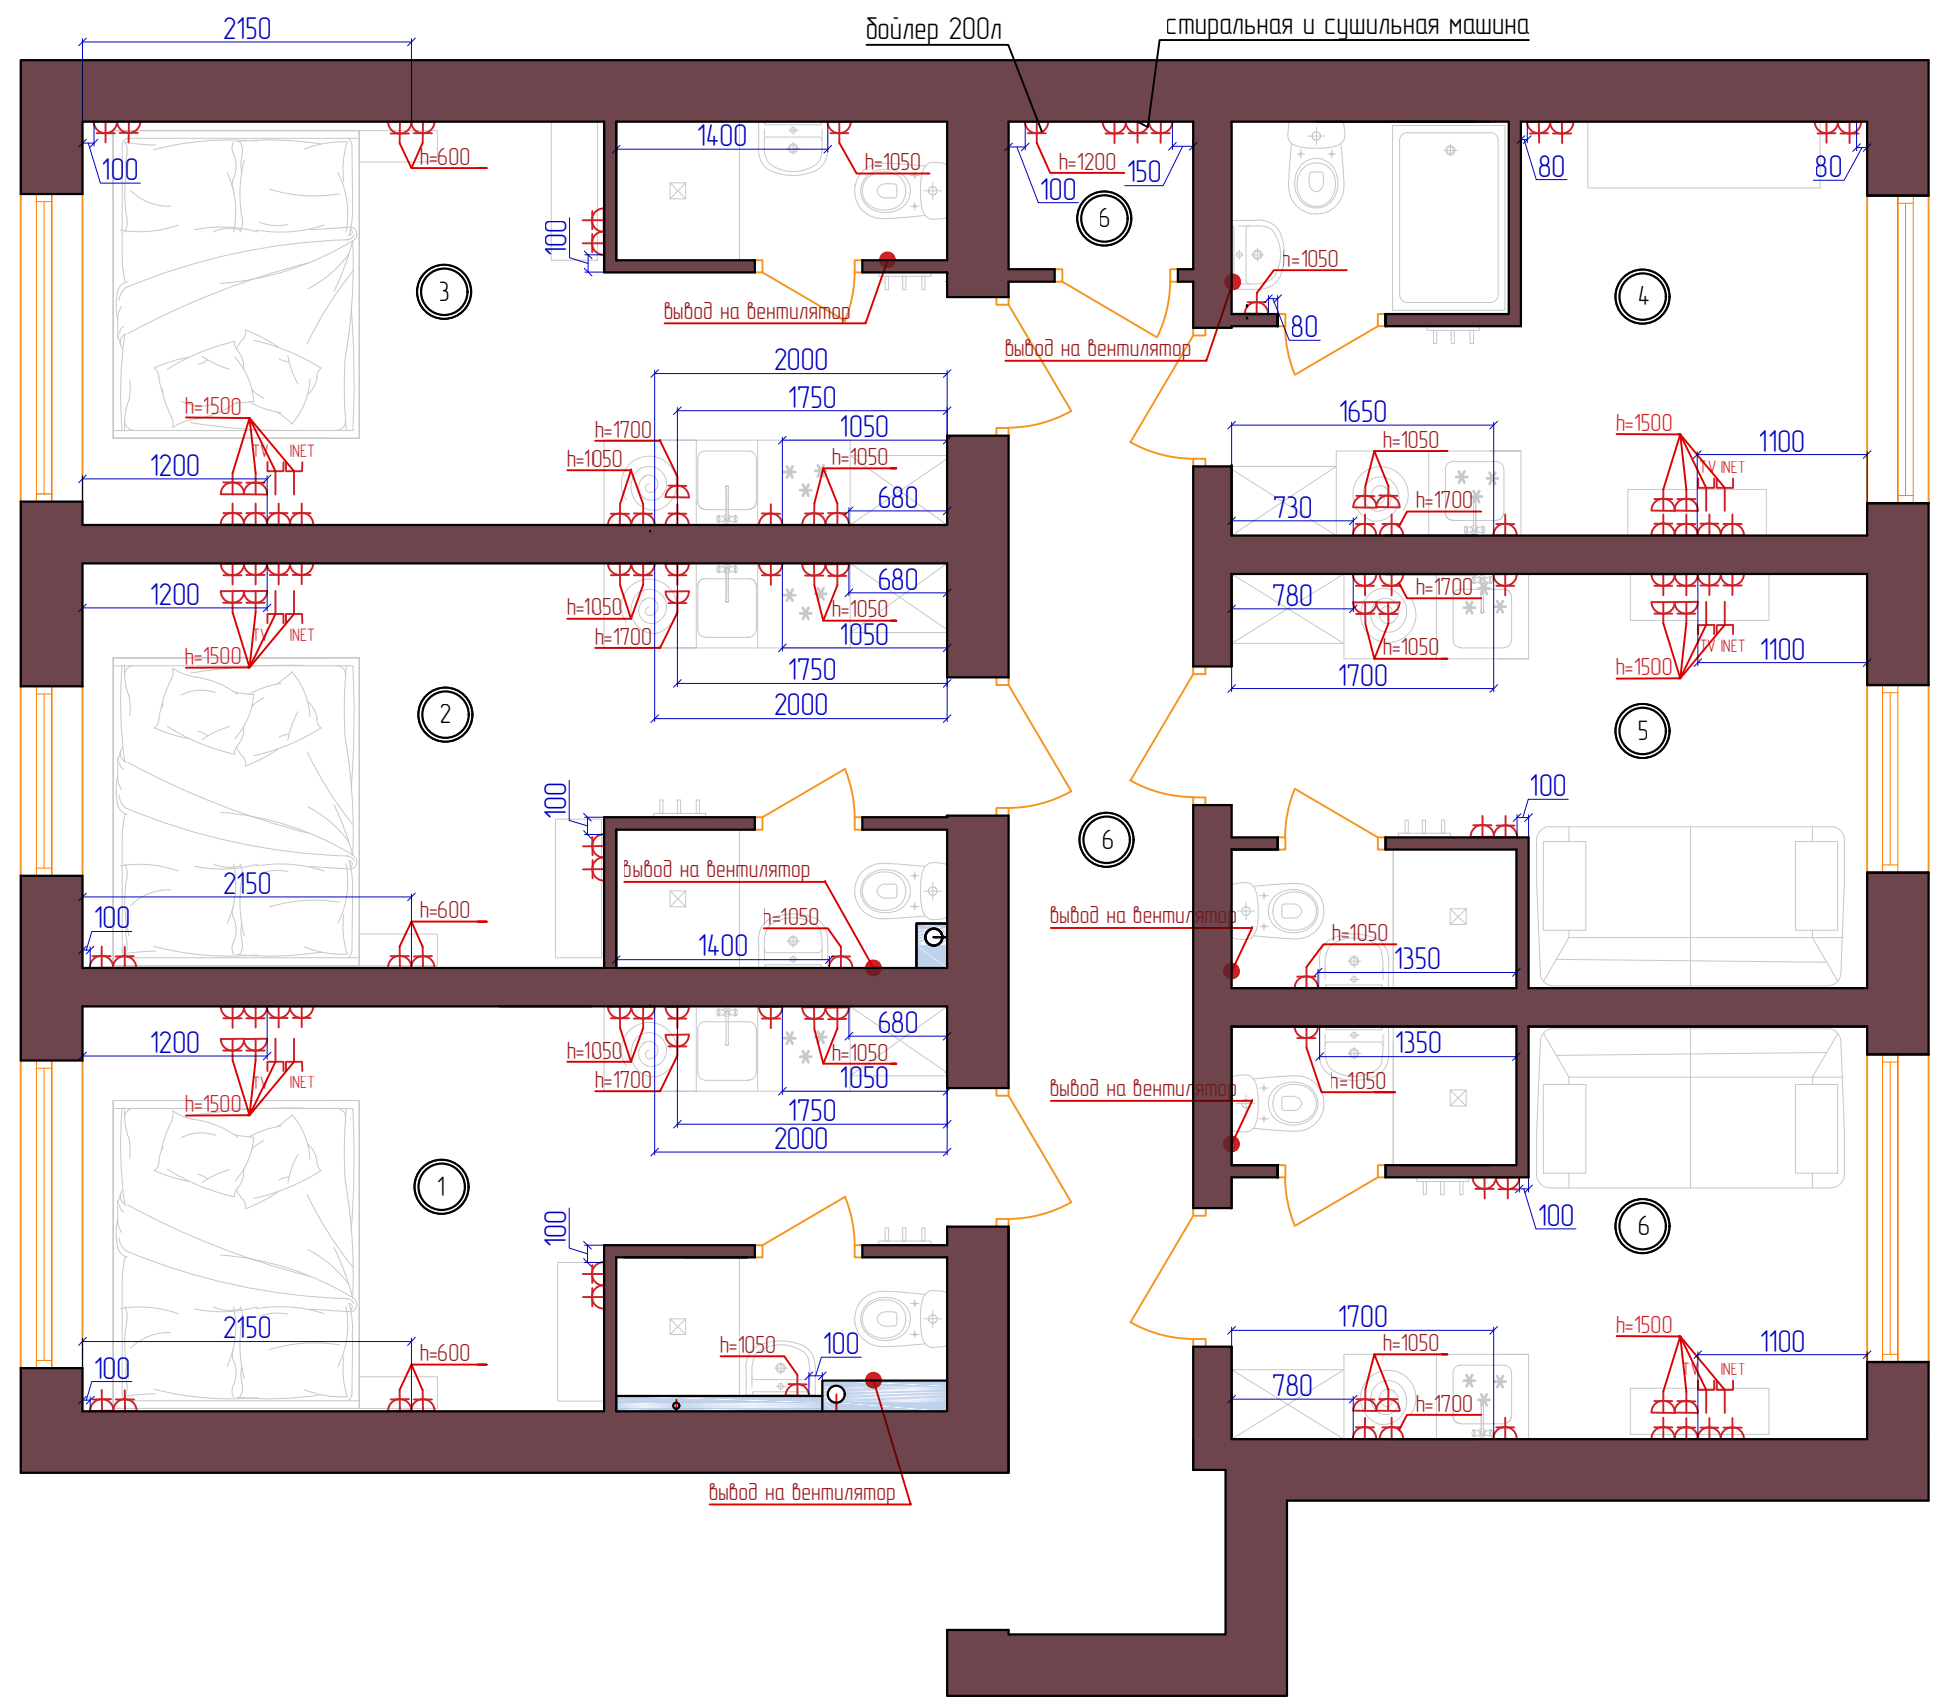

Экспликация помещений

№ по плану	Наименование	Площадь, м ²
1	Квартира 1	14,22
2	Квартира 2	14,48
3	Квартира 3	14,48
4	Квартира 4	10,86
5	Квартира 5	10,89
6	Квартира 6	10,85
7	Кладовая	1,15
8	Коридор	10,77
	Общая	87,70

Условные обозначения:

- Эл. розетка (h=250, если не указано другое)
- Группа эл. розеток (h=250, если не указано другое)
- Телевизионная антенна (h=250, если не указано другое)
- Интернет (h=250, если не указано другое)