


План на позн. 0,000

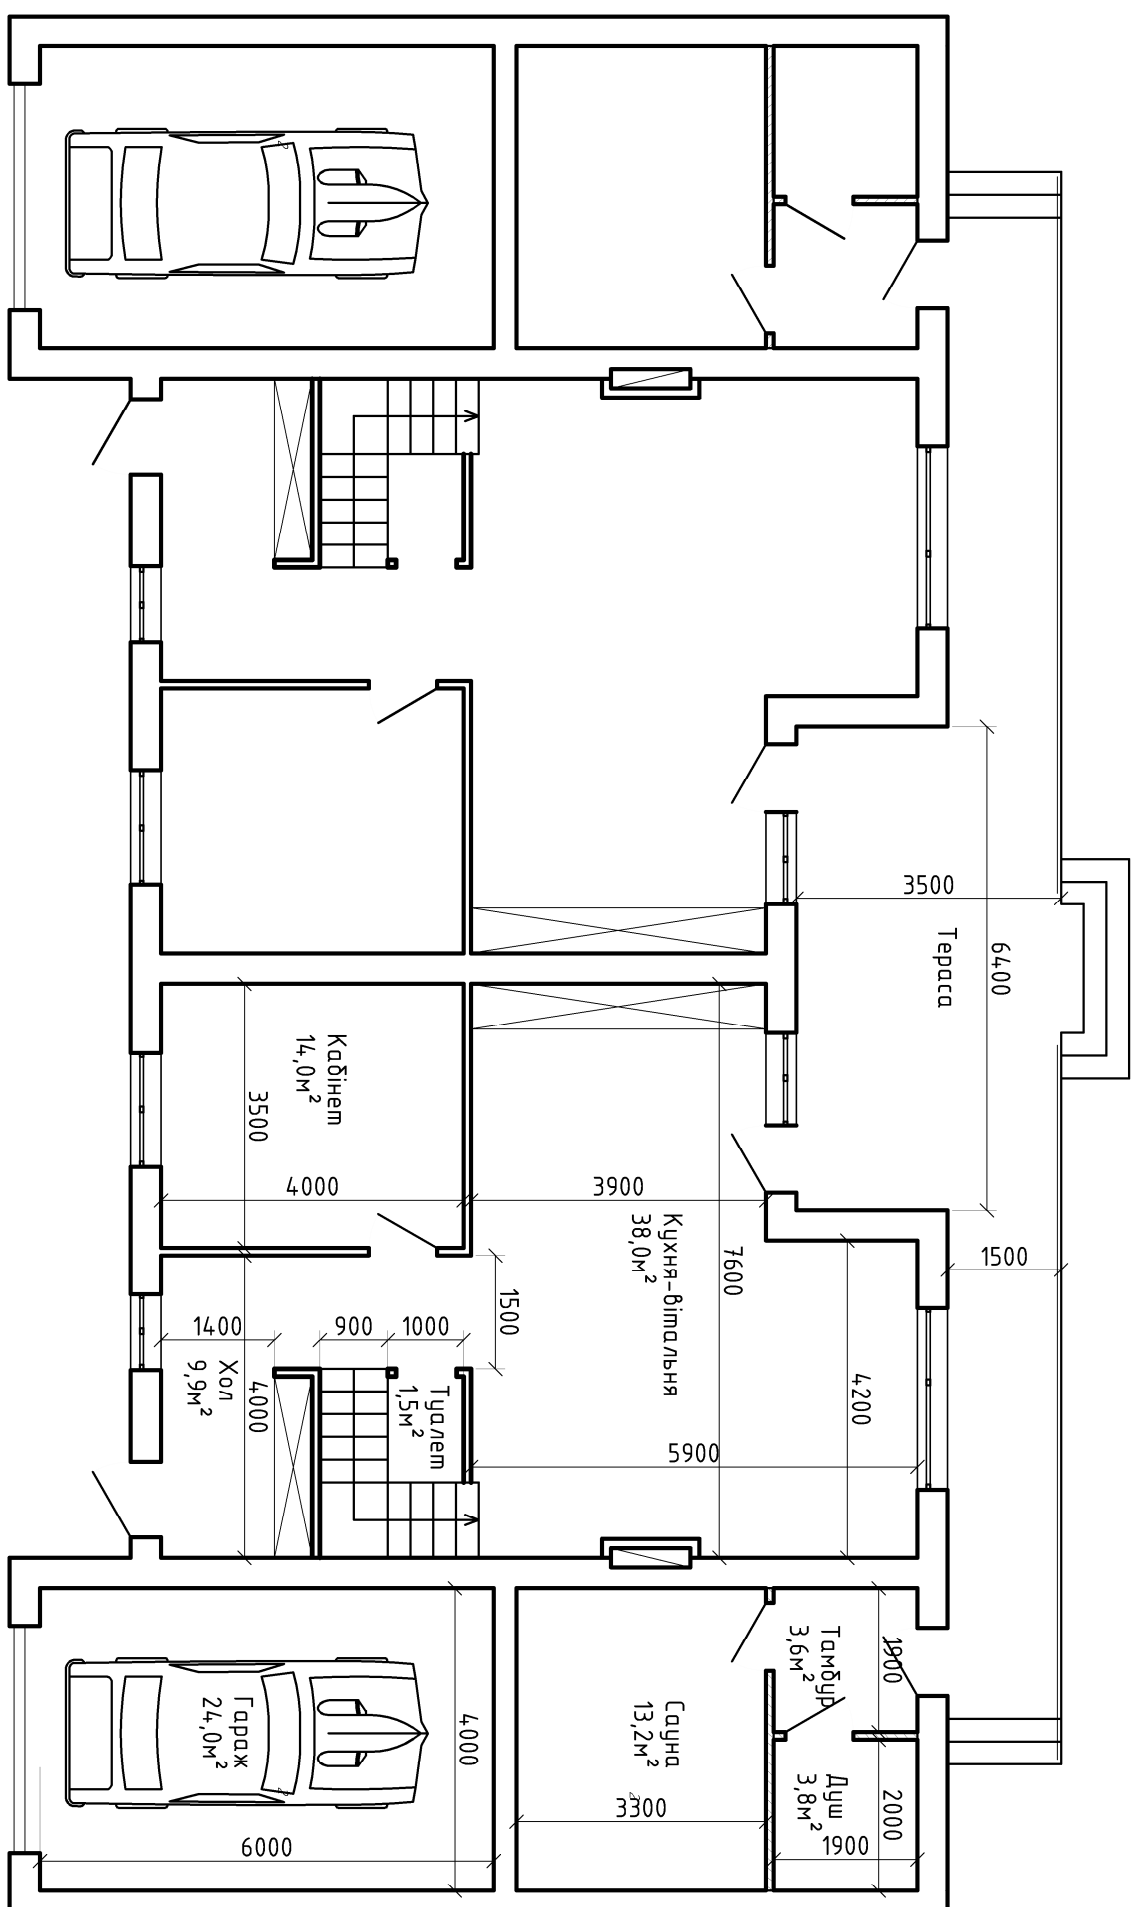

задавальна площа по 1нов.-108м.кв*2кв=216м.кв

Инв. № подл.	Подпись и дата	Взам. инв. №

[illegible]