


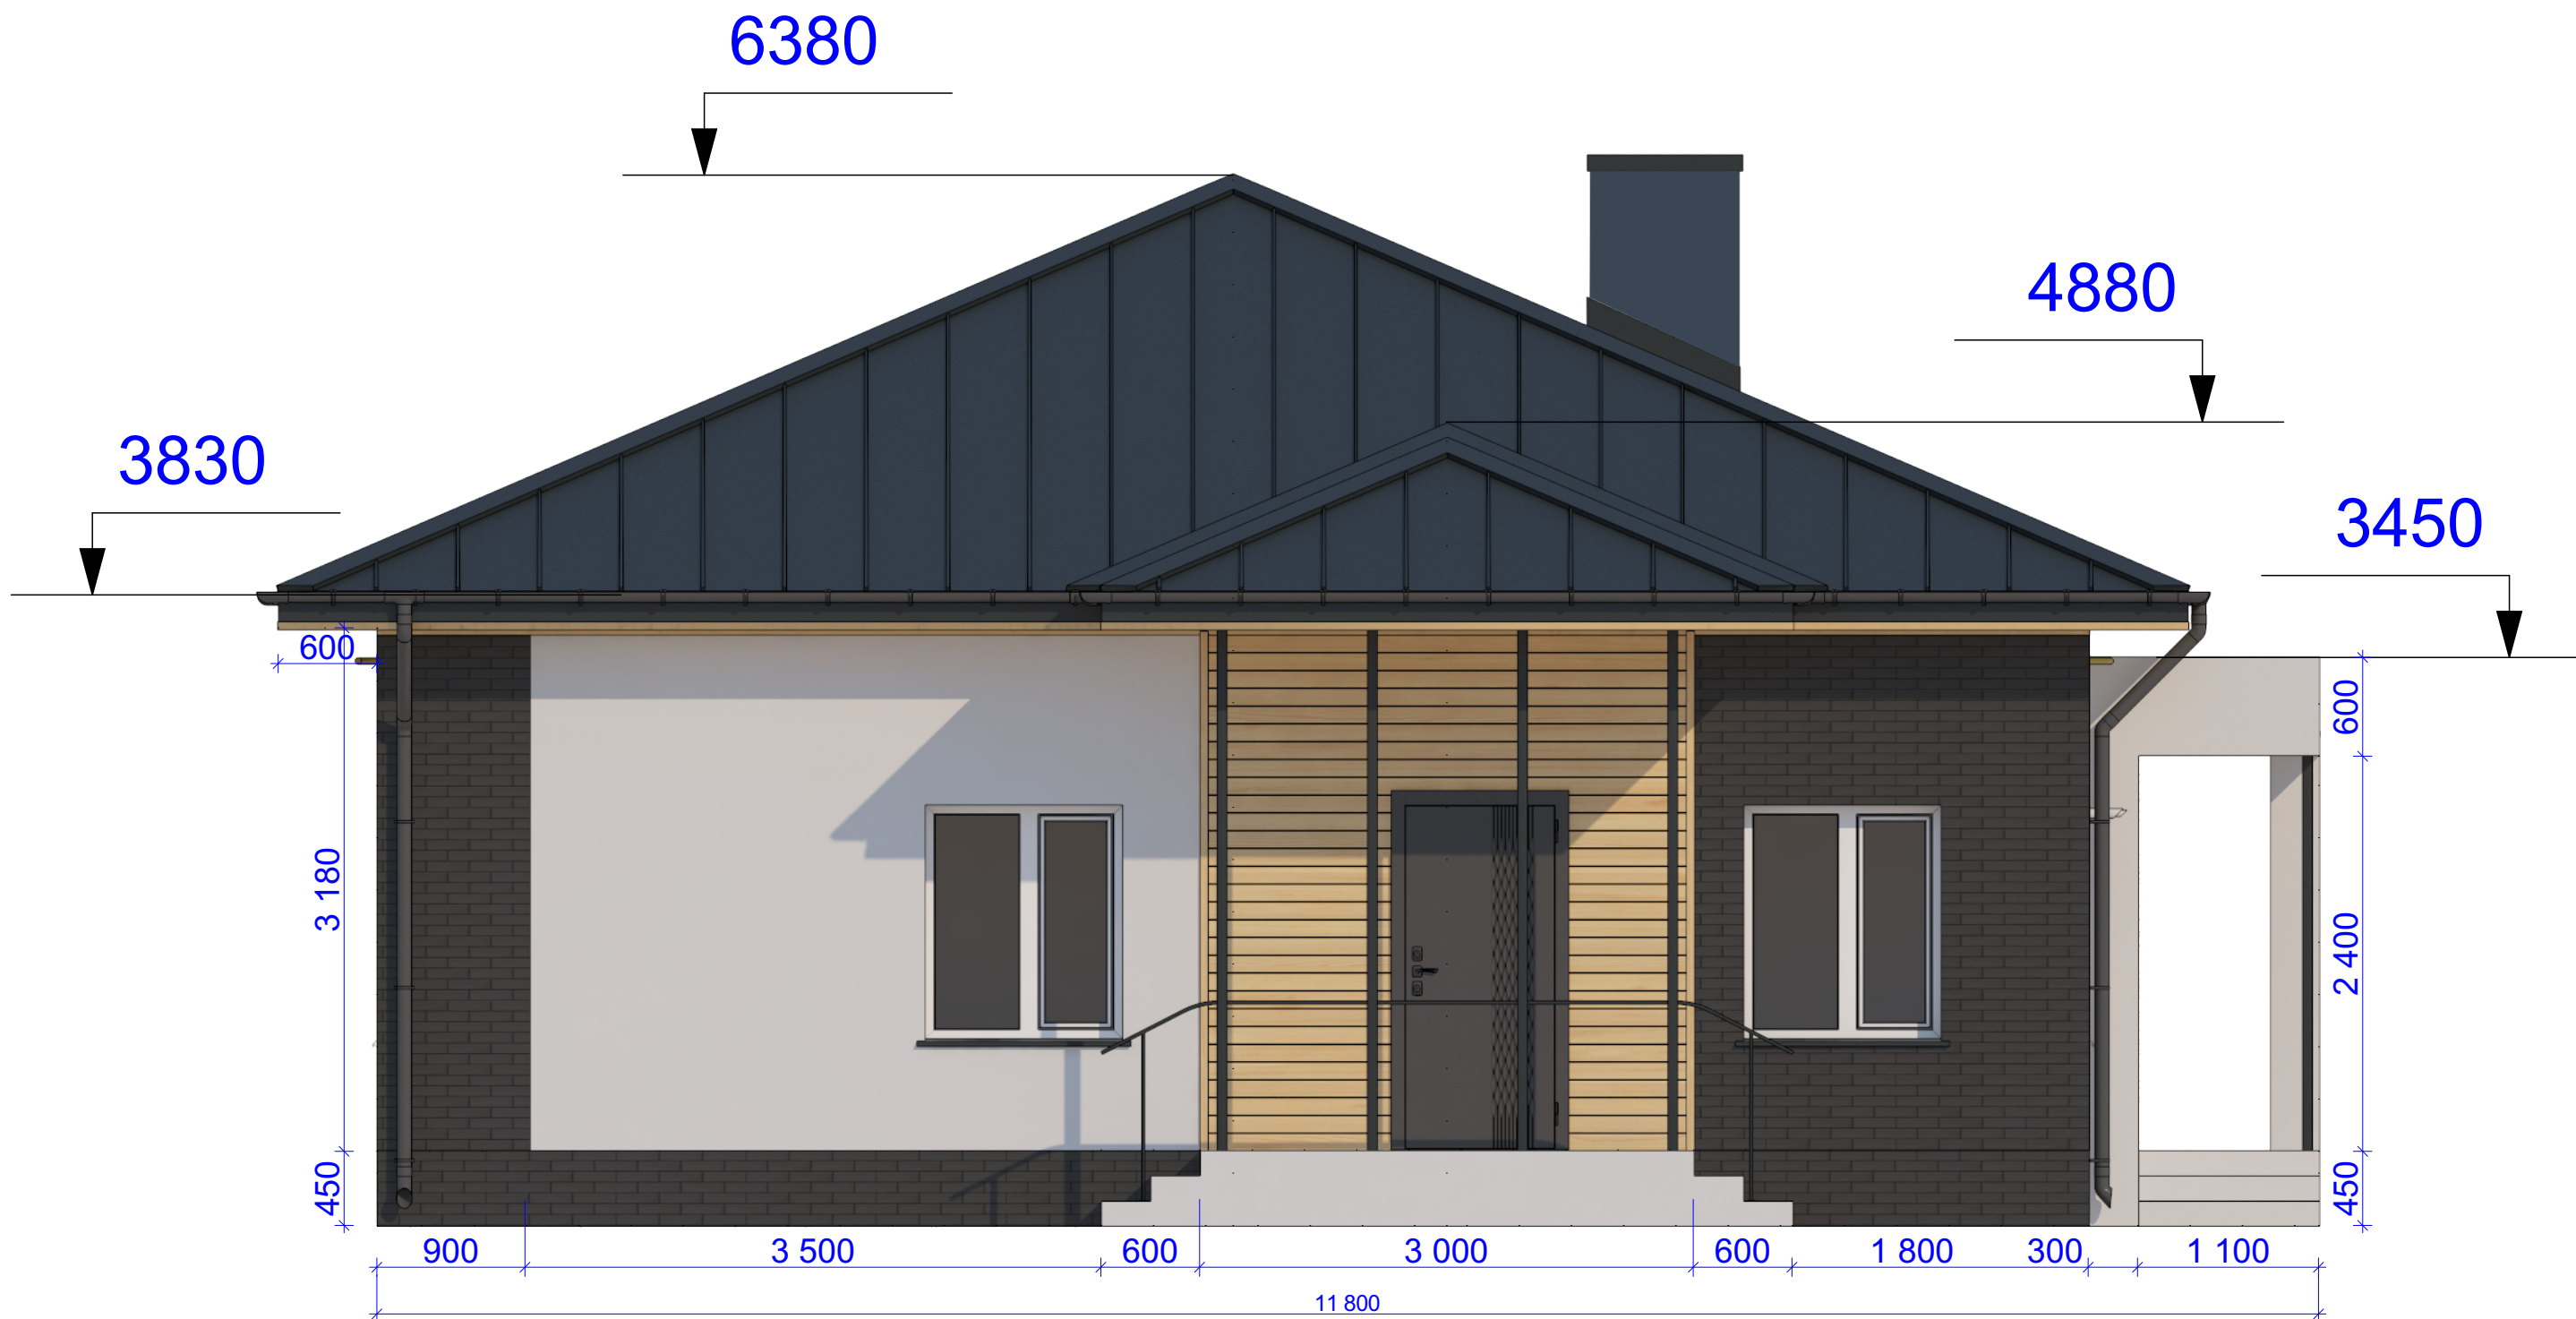

Условные обозначения:



Фасадный профиль Zagu Muris кремовый или аналог



Плитка Золотой мандарин клинкер графит или аналог



Металлоконструкции цвет покраски RAL 7024



Штукатурка Baumit CreativTop - белая



Фальцевая кровля - RR2H3 СИРИЙ ГРАФИТ




Напольное покрытие на входных группах светлый керамогранит Cersanit DREAMING WHITE или аналог

Примечание:

Откосы выкрасить мелкозернистой штукатуркой в графитовый цвет - RAL DESIGN 000 30 00, подбор цвета осуществлять после выбора клинкерной плитки на основании сравнения цвета с пробными выкрасками.

Все размеры и отметки указаны на основании предоставленной 3д модели, все размеры уточнить по месту.

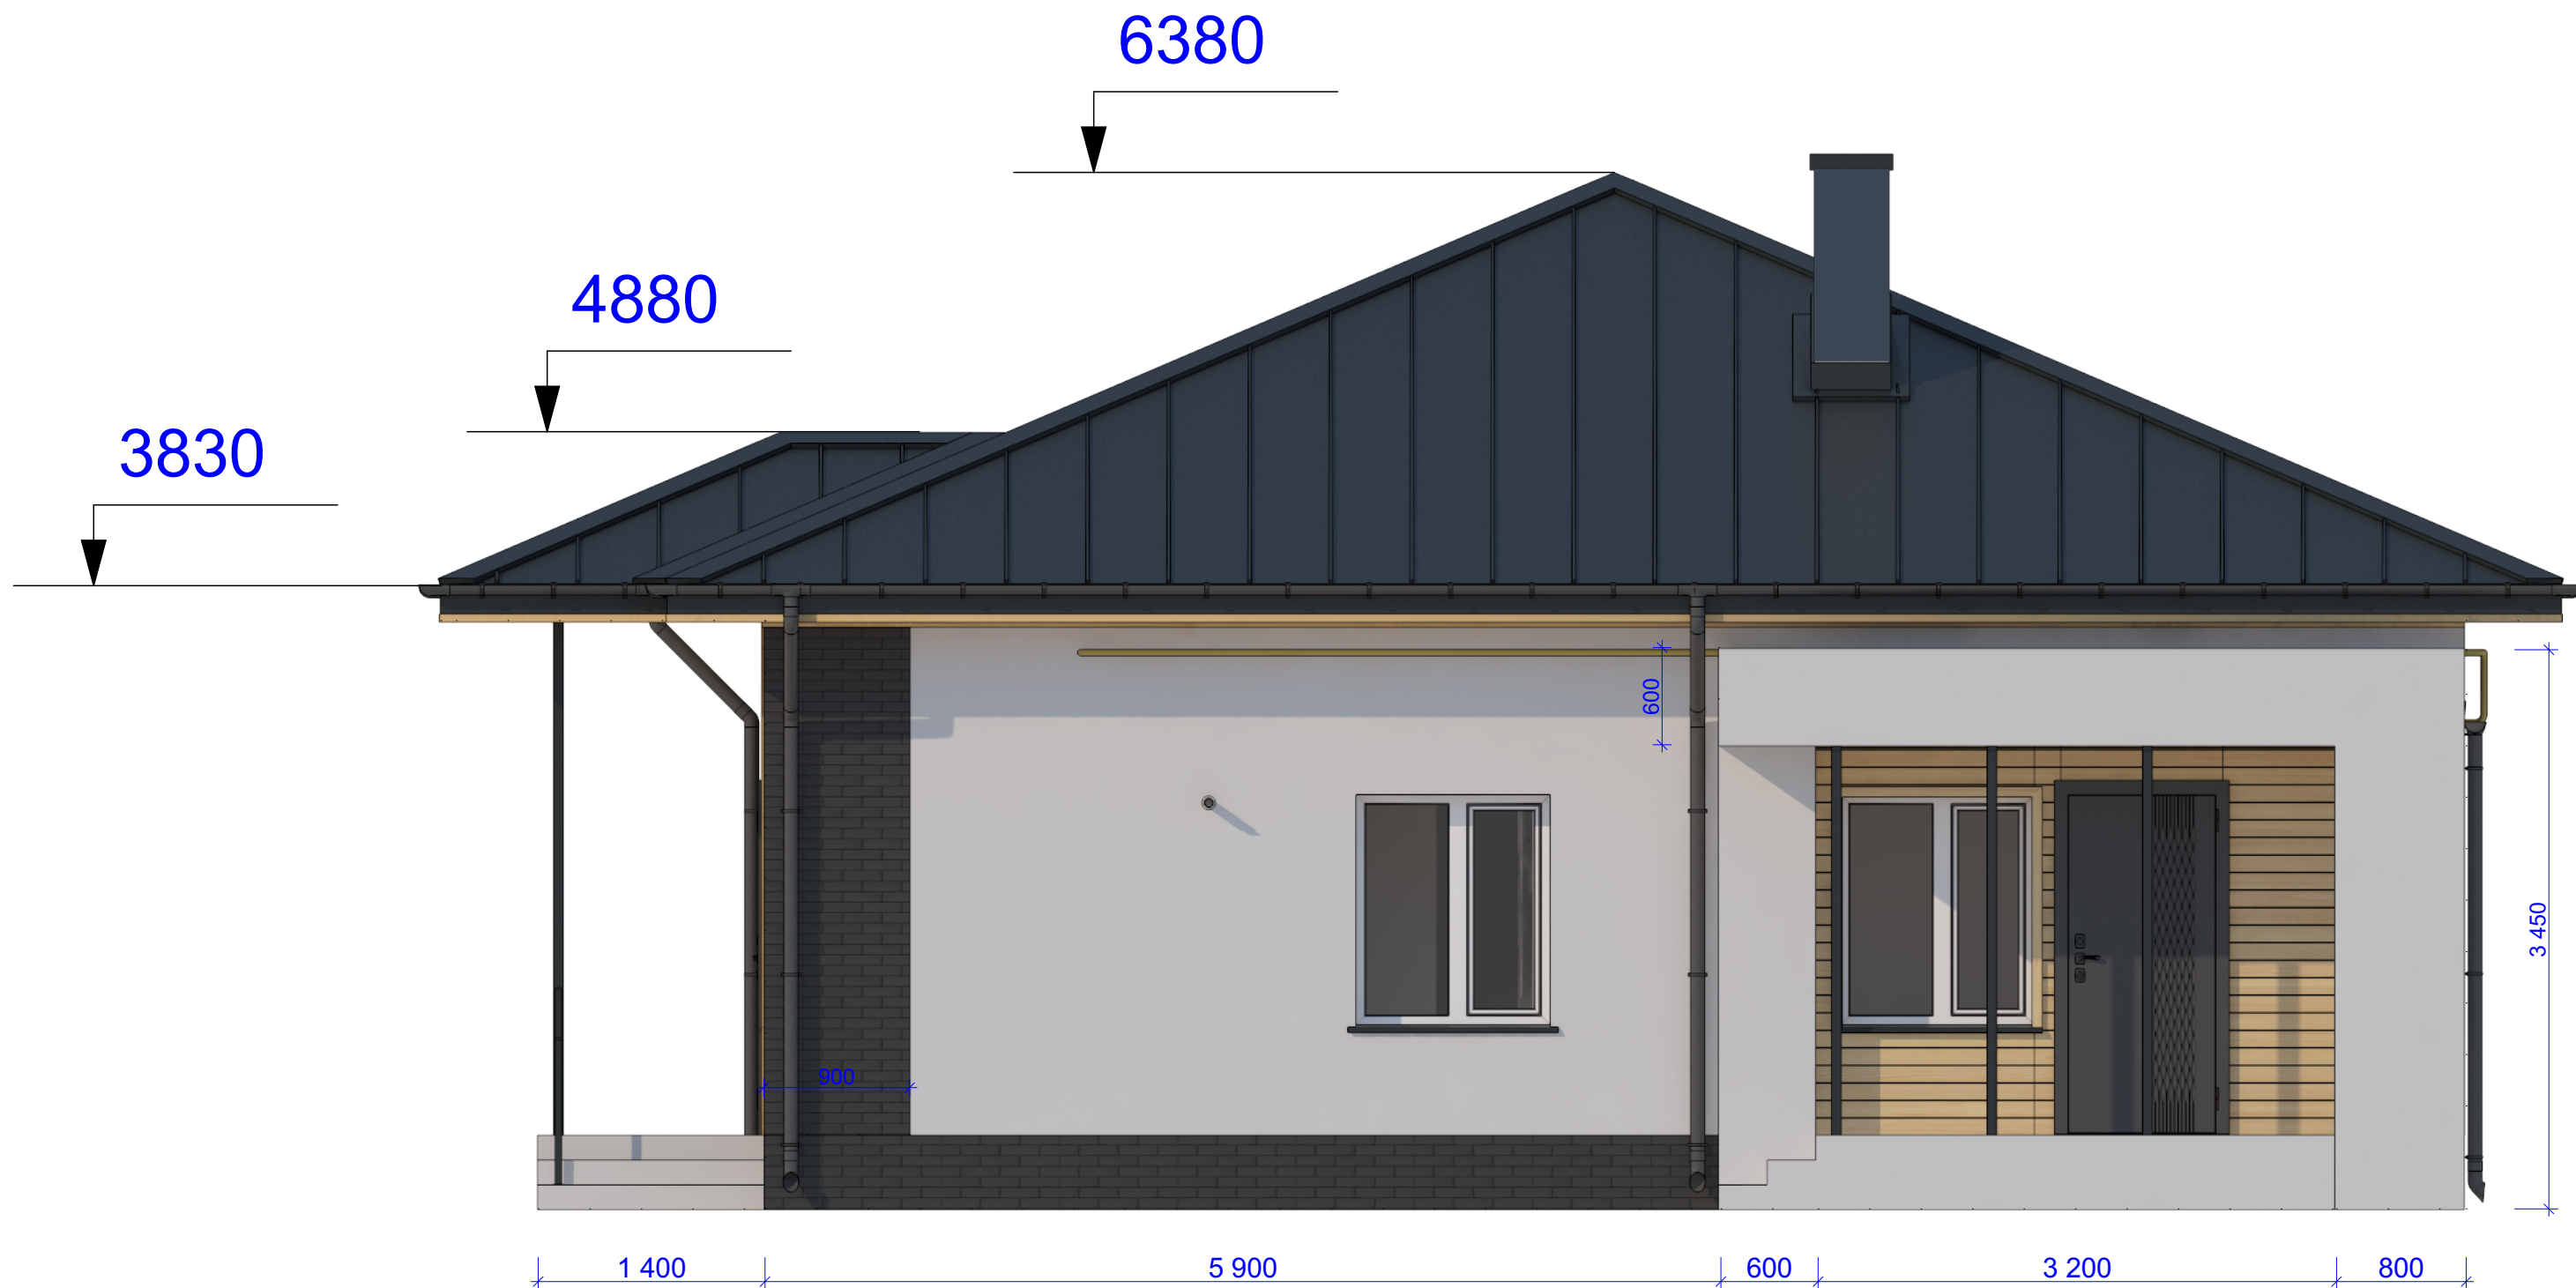

Условные обозначения:



Фасадный профиль Zagu Muris кремовый или аналог



Плитка Золотой мандарин клинкер графит или аналог



Металлоконструкции цвет покраски RAL 7024



Штукатурка Baunit CreativTop - белая



Фальцевая кровля - RR2H3 СИРИЙ ГРАФИТ




Напольное покрытие на входных группах светлый керамогранит Cersanit DREAMING WHITE или аналог

Примечание:

Откосы выкрасить мелкозернистой штукатуркой в графитовый цвет - RAL DESIGN 000 30 00, подбор цвета осуществлять после выбора клинкерной плитки на основании сравнения цвета с пробными выкрасками.

Все размеры и отметки указаны на основании предоставленной 3д модели, все размеры уточнить по месту.

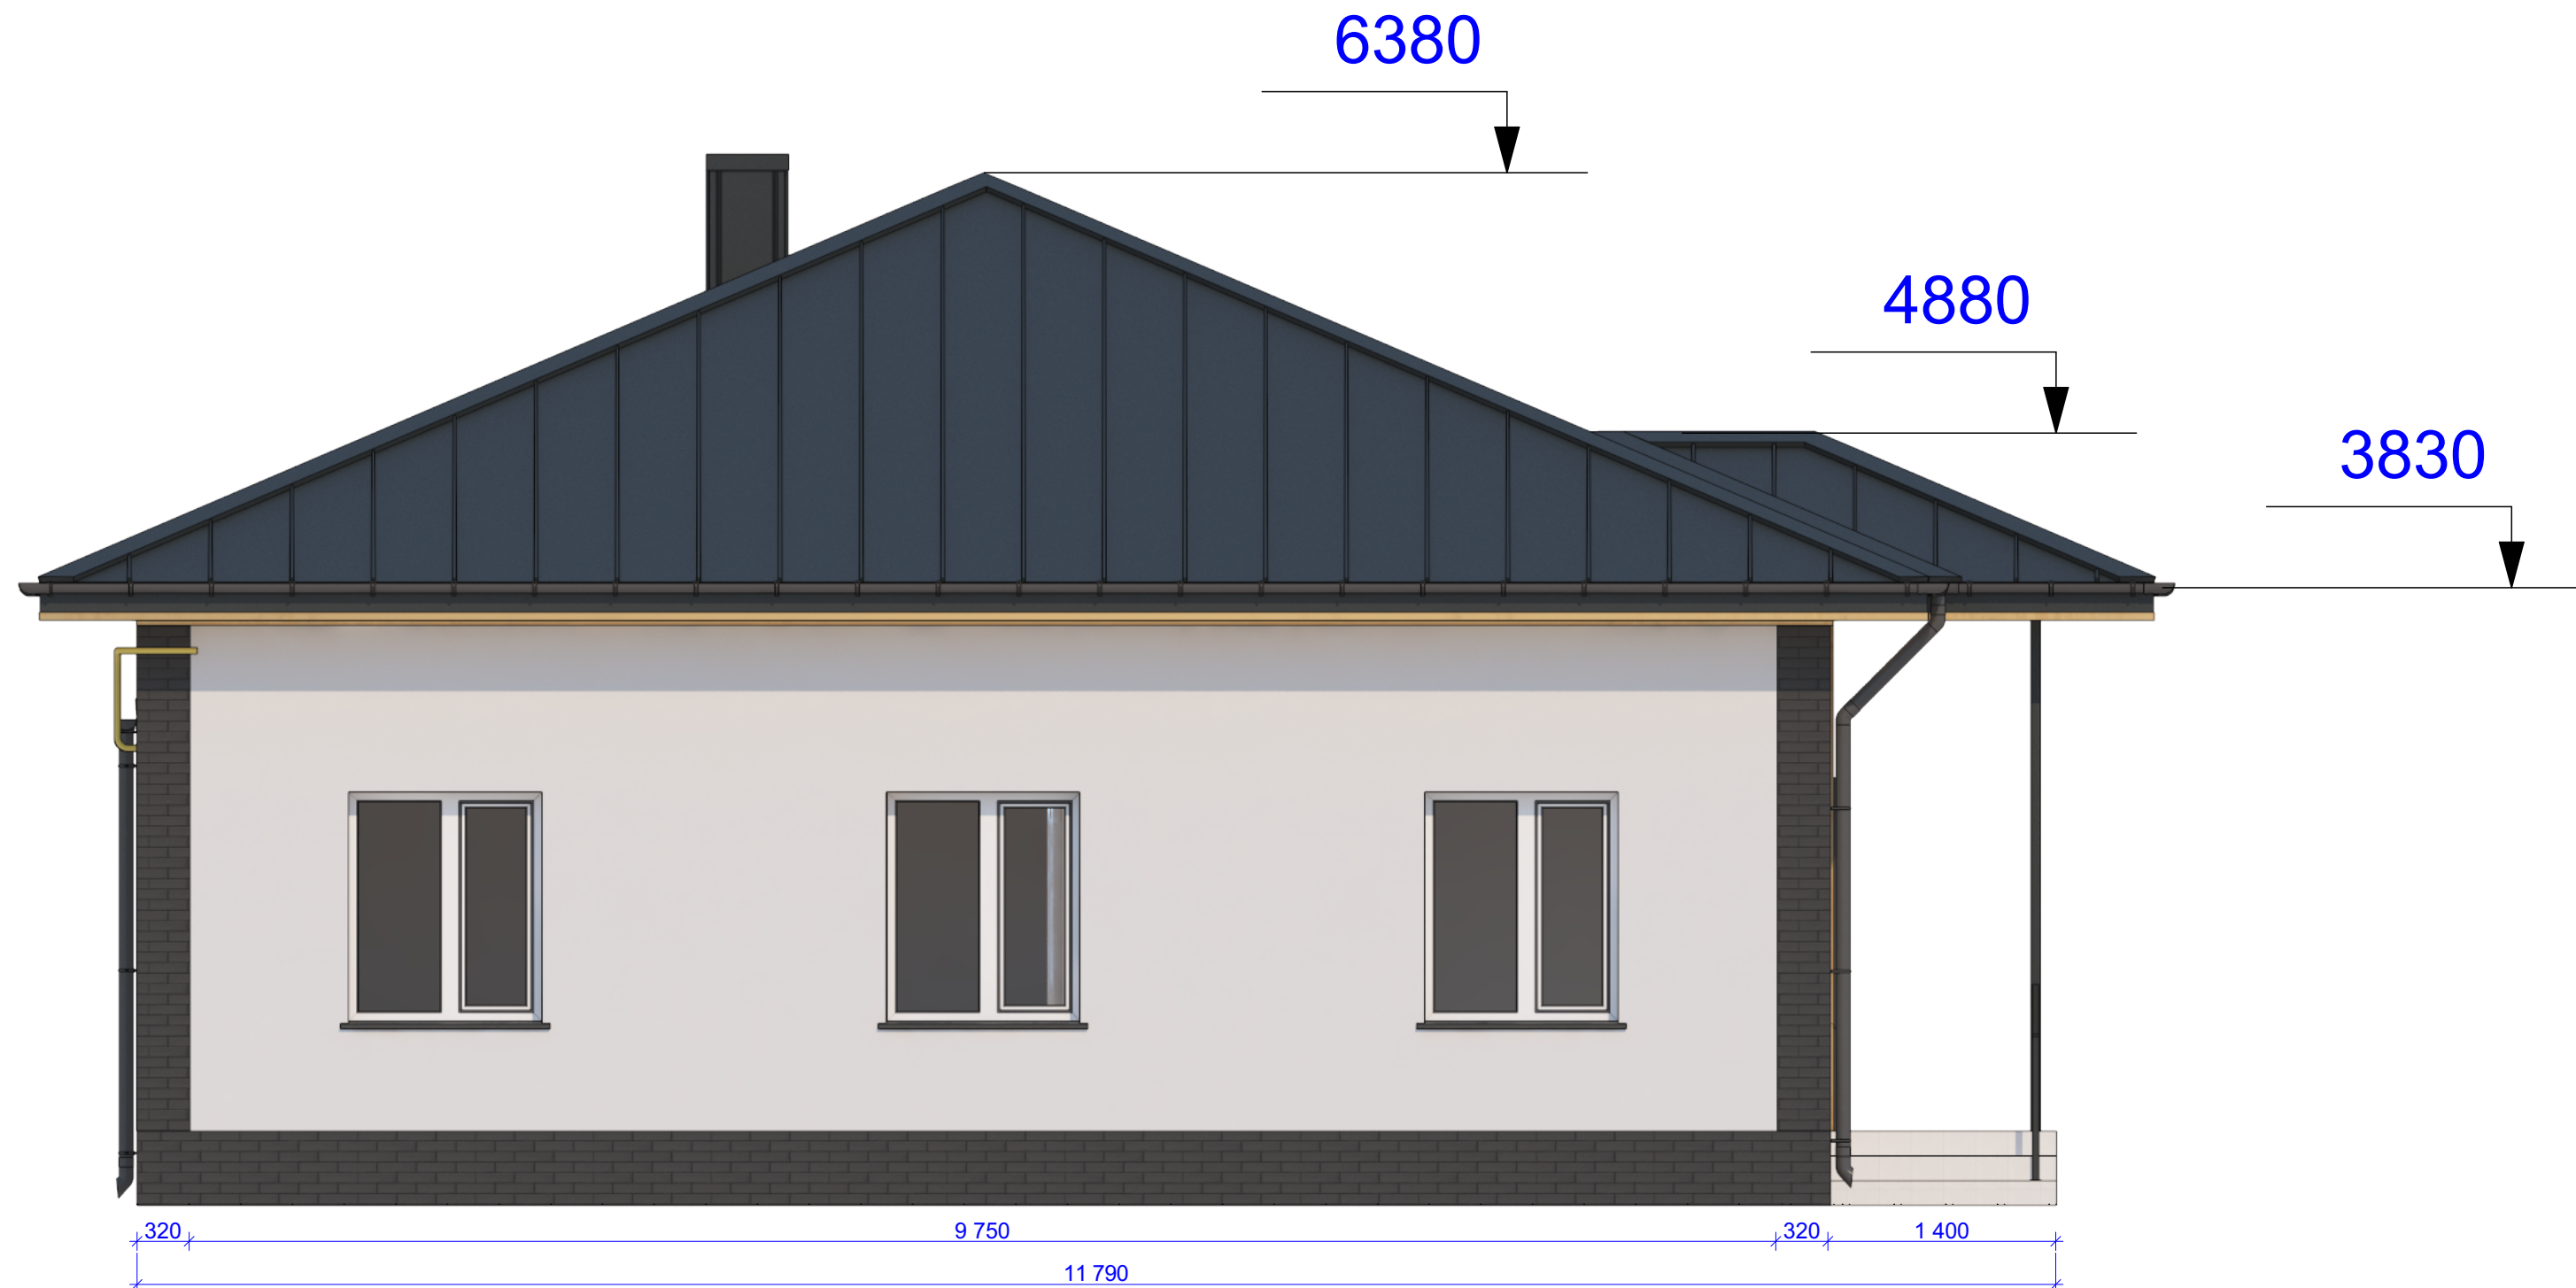

Условные обозначения:



Фасадный профиль Zagu Muris кремовый или аналог



Плитка Золотой мандарин клинкер графит или аналог



Металлоконструкции цвет покраски RAL 7024



Штукатурка Baumit CreativTop - белая



Фальцевая кровля - RR2H3 СИРИЙ ГРАФИТ




Напольное покрытие на входных группах светлый керамогранит Cersanit DREAMING WHITE или аналог

Примечание:

Откосы выкрасить мелкозернистой штукатуркой в графитовый цвет - RAL DESIGN 000 30 00, подбор цвета осуществлять после выбора клинкерной плитки на основании сравнения цвета с пробными выкрасками.

Все размеры и отметки указаны на основании предоставленной 3д модели, все размеры уточнить по месту.

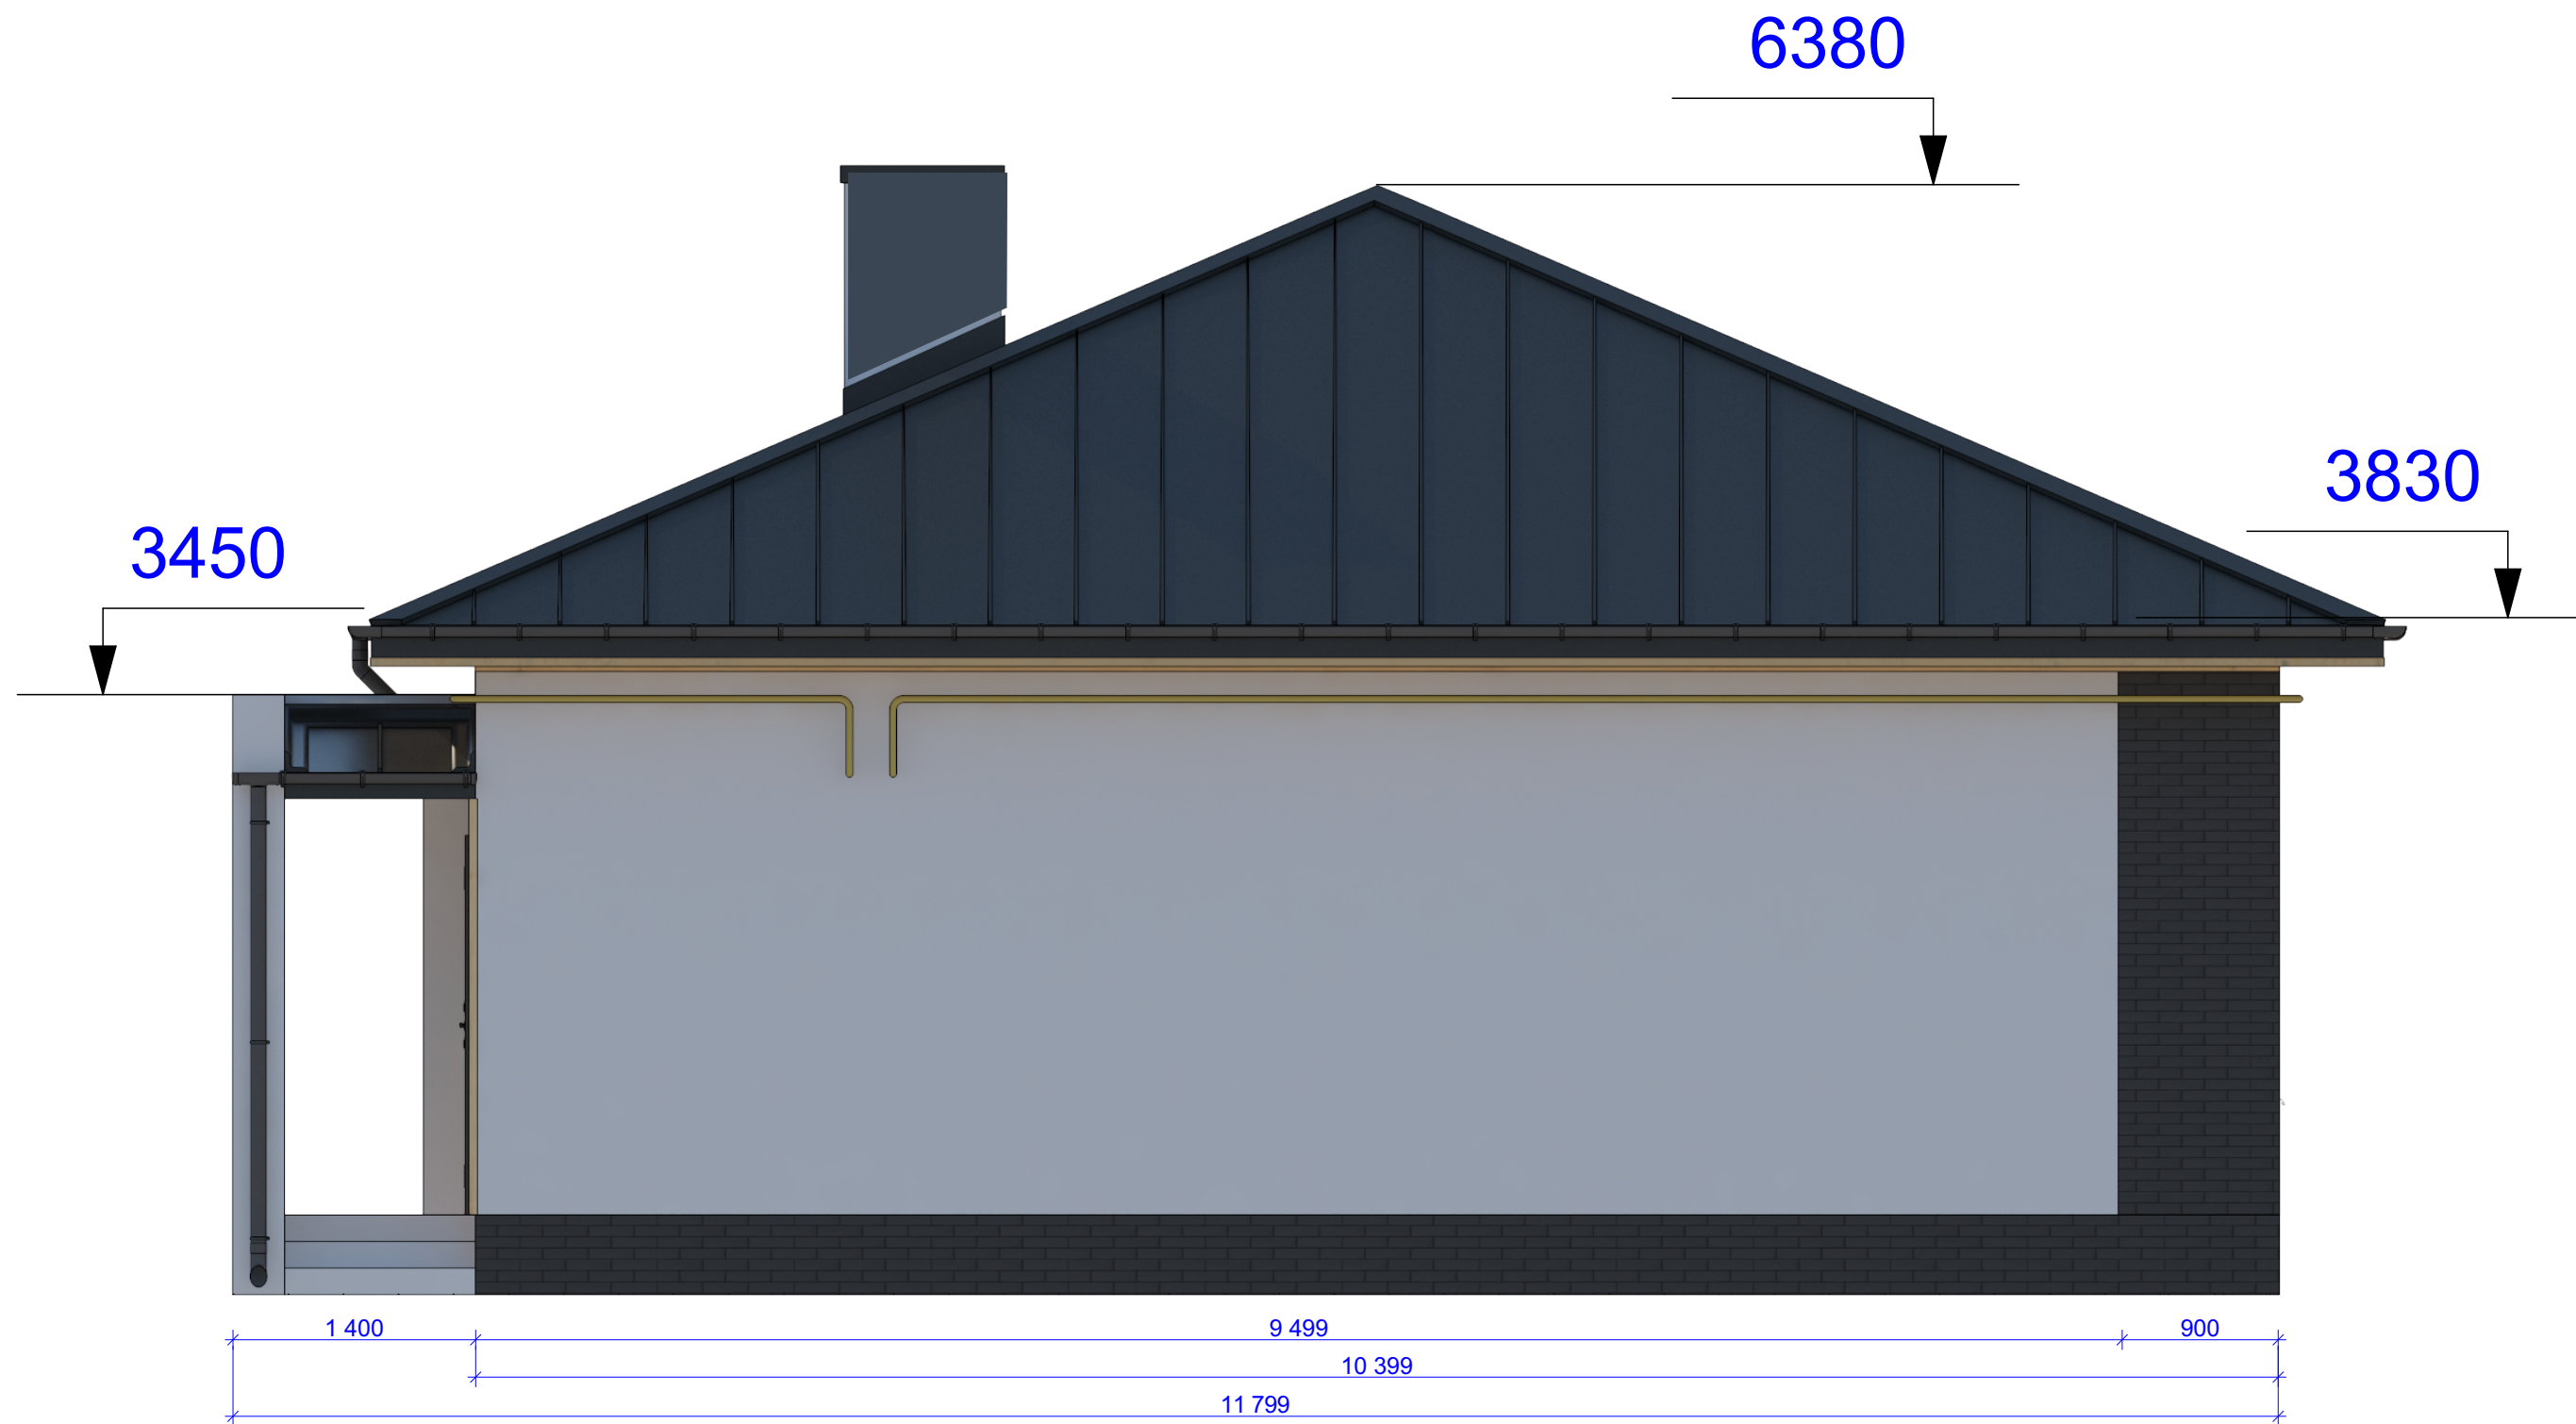

Условные обозначения:



Фасадный профиль Zagu Muris кремовый или аналог



Плитка Золотой мандарин клинкер графит или аналог



Металлоконструкции цвет покраски RAL 7024



Штукатурка Baumit CreativTop - белая



Фальцевая кровля - RR2H3 СИРИЙ ГРАФИТ



Напольное покрытие на входных группах светлый керамогранит Cersanit DREAMING WHITE или аналог

Примечание:

Откосы выкрасить мелкозернистой штукатуркой в графитовый цвет - RAL DESIGN 000 30 00, подбор цвета осуществлять после выбора клинкерной плитки на основании сравнения цвета с пробными выкрасками.
Все размеры и отметки указаны на основании предоставленной 3д модели, все размеры уточнить по месту.