
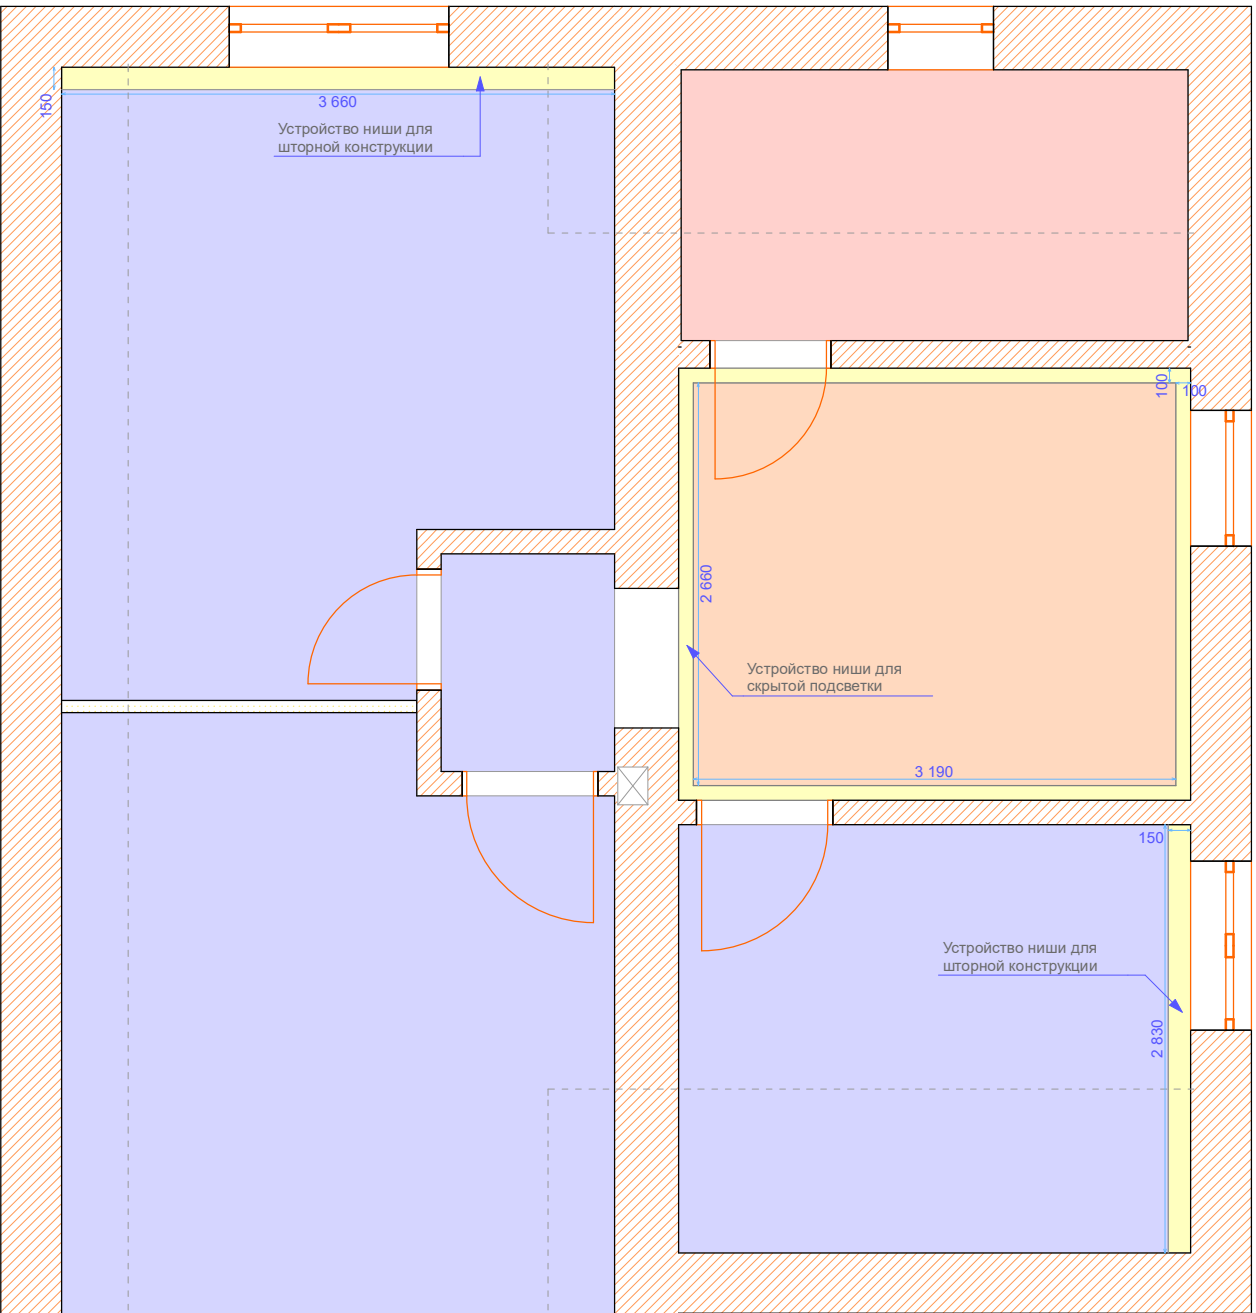


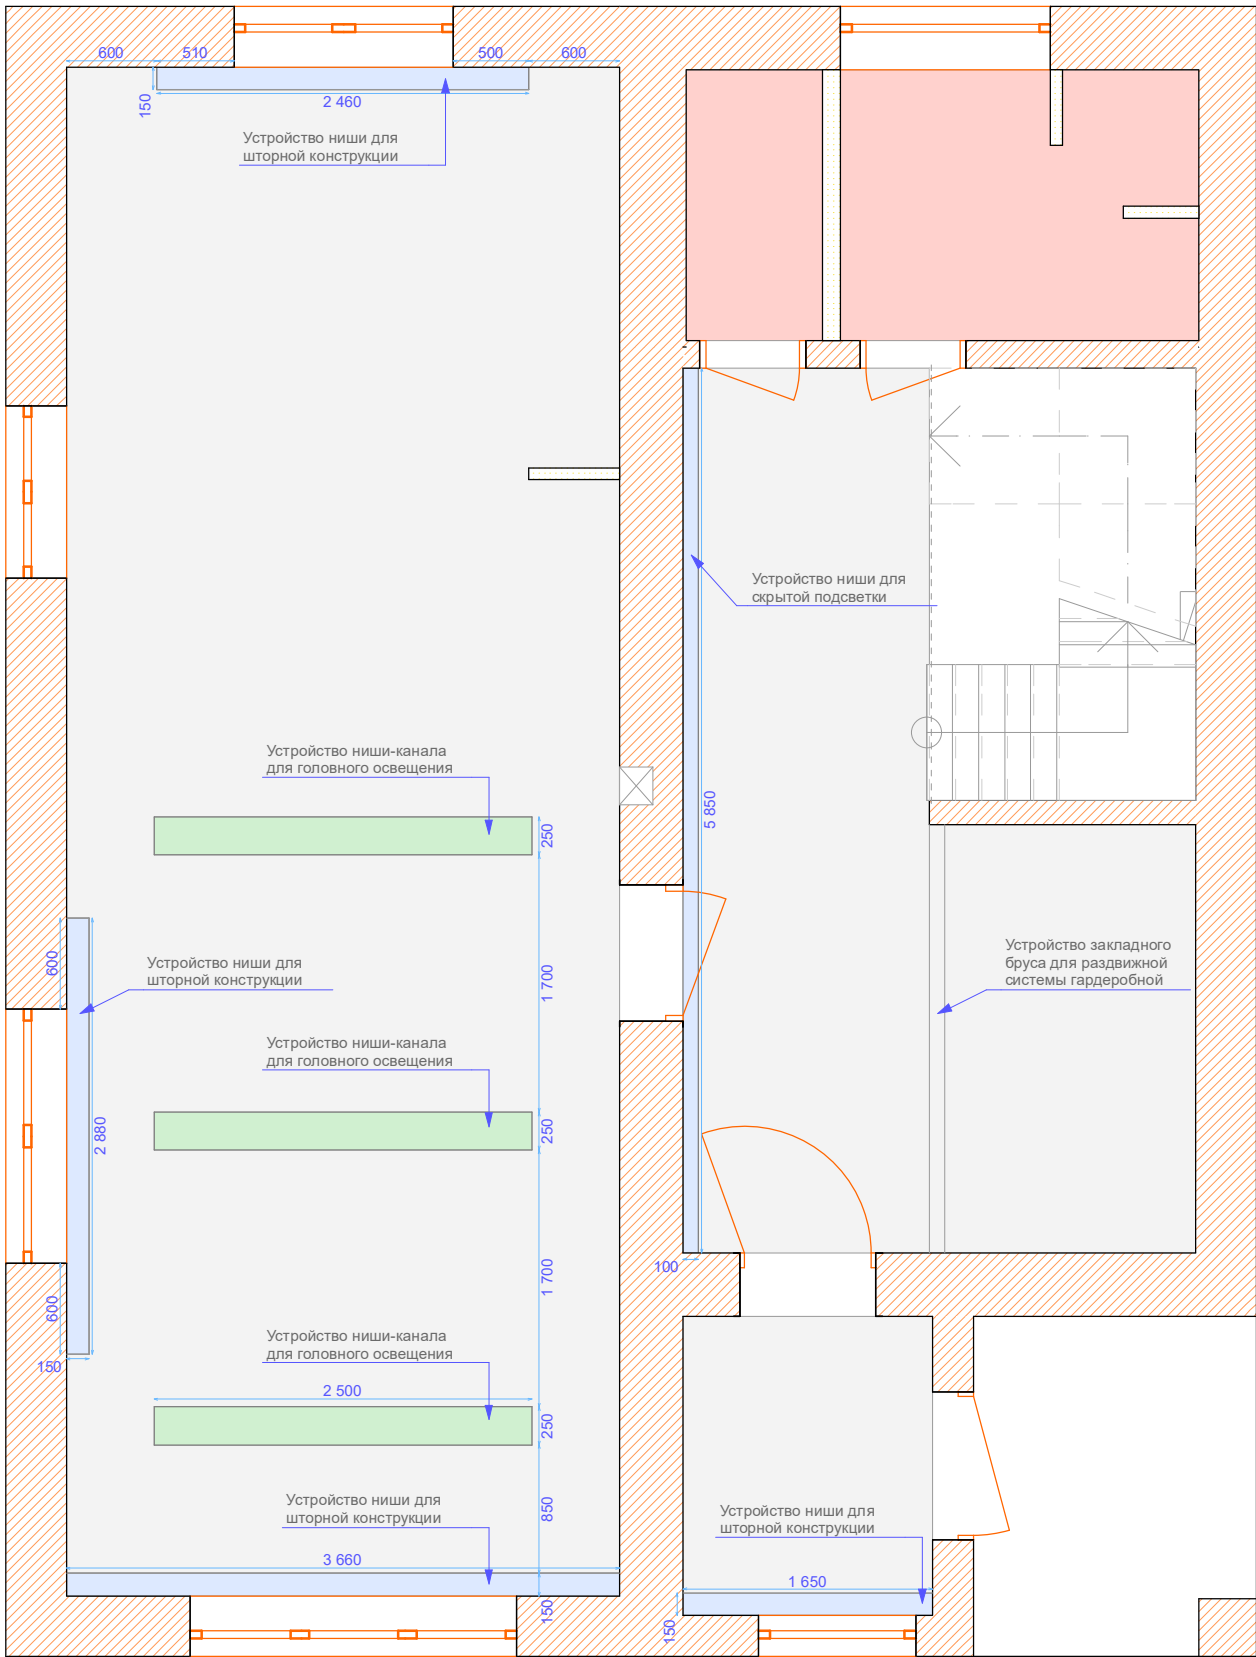

ЭКСПЛИКАЦИЯ ПОТОЛКОВ

- Устройство ГКЛ потолка на металлический профиль Опуск 150мм
- Устройство ГКЛ потолка на металлический профиль Опуск 50мм
- Устройство ГКЛ потолка на металлический профиль Опуск 100мм
- Устройство влагостойкого ГКЛ потолка на металлический профиль Опуск 100мм

- Устройство ГКЛ потолка на металлический профиль Опуск 100мм
- Устройство ГКЛ потолка на металлический профиль Опуск - минимальный
- Устройство ГКЛ потолка на металлический профиль Опуск - 50 мм

				Дизайн-проект частного дома, г.Бровары			
Нач. отд.							
Гл. спец.				План потолков М 1:50	Стадия	Лист	Листов
Рук. гр.					П	6	
Проверил	Симоненко А.Ю.				status DS просп.Комарова, 1 г.Киев 067 325 77 47 statusdsg.com		
Проект	Симоненко А.Ю.						
Н. контр.							