

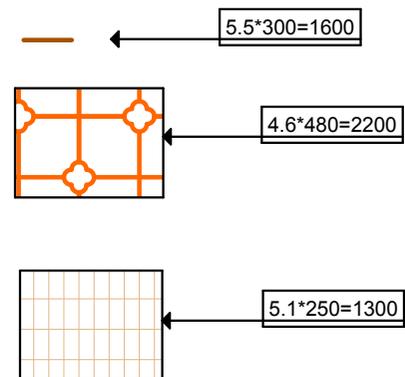
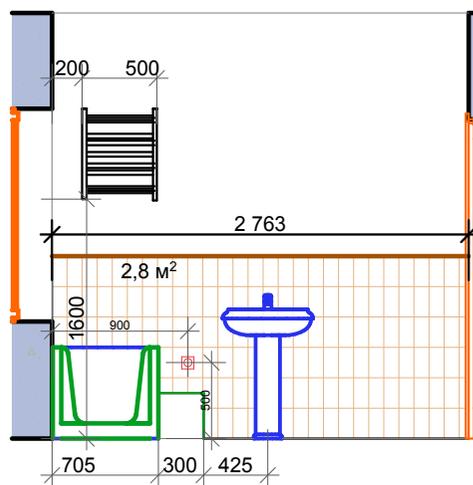
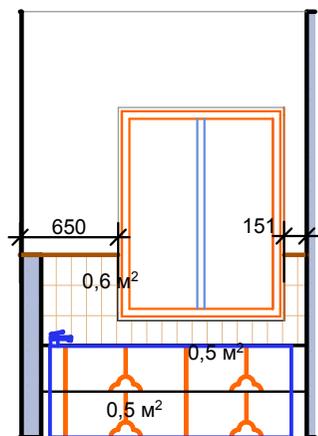
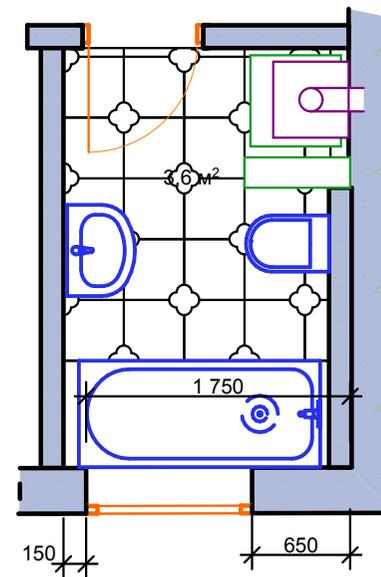
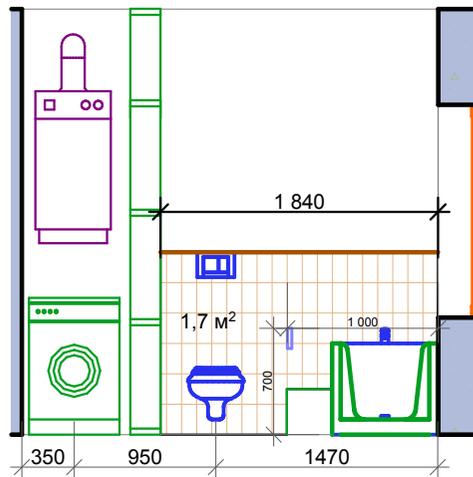


Развертка ванная

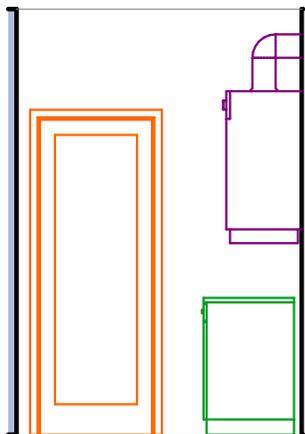



План размещения выключателей

Условные обозначения		Кол-во
	Выключатель света одноклавишный	2+1 шт
	Выключатель света двухклавишный	1 шт
	Выключатель света одноклавишный реверсивный(проходной)	5 шт
	Выключатель света двухклавишный реверсивный (проходной)	2 шт
	Указатель группы	----
	Настенный пульт управления подогревом пола	2 шт

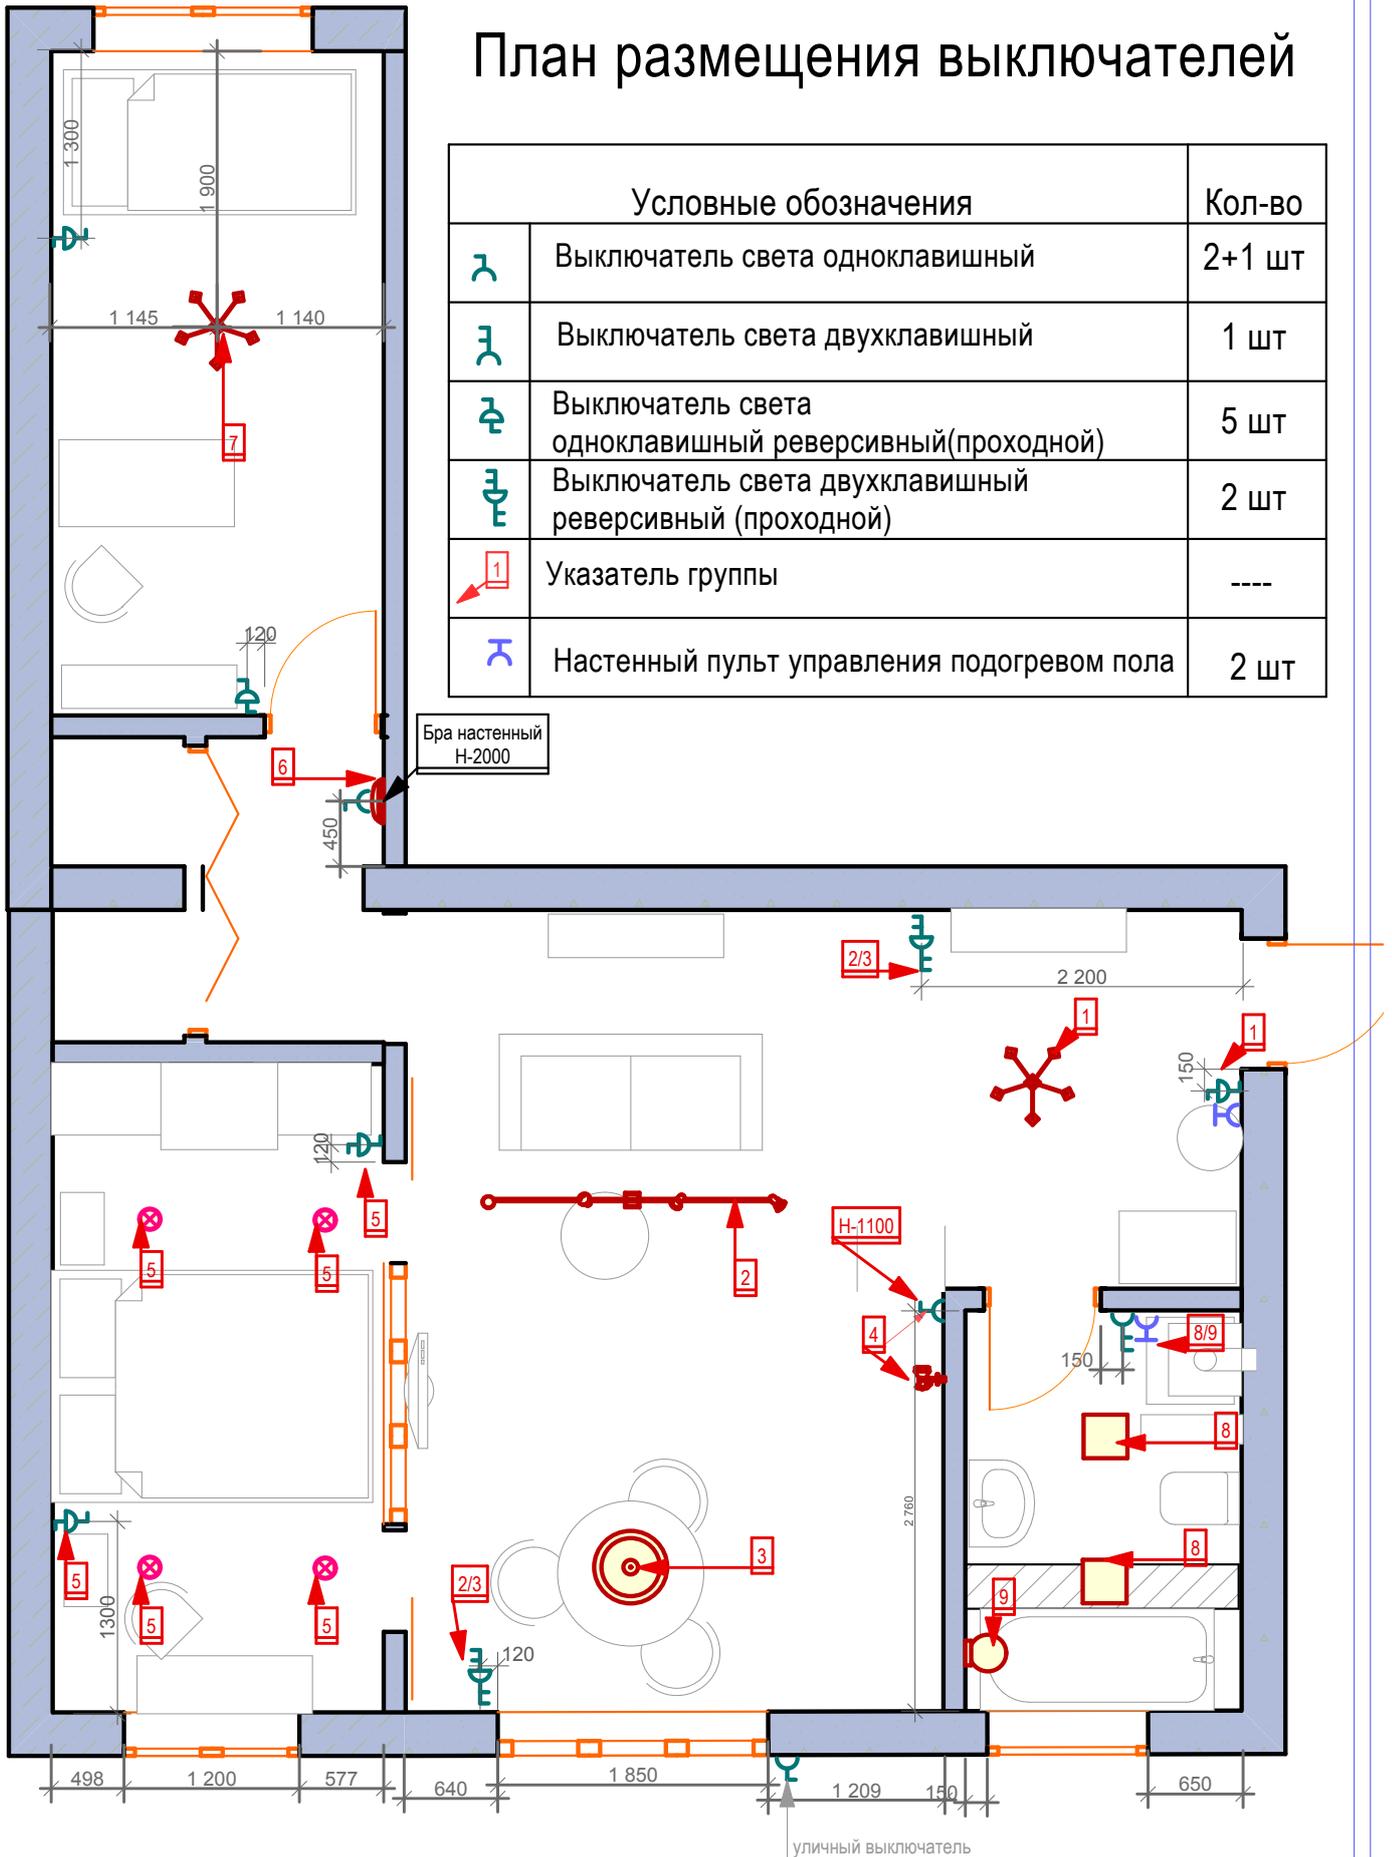


Развертка кухня

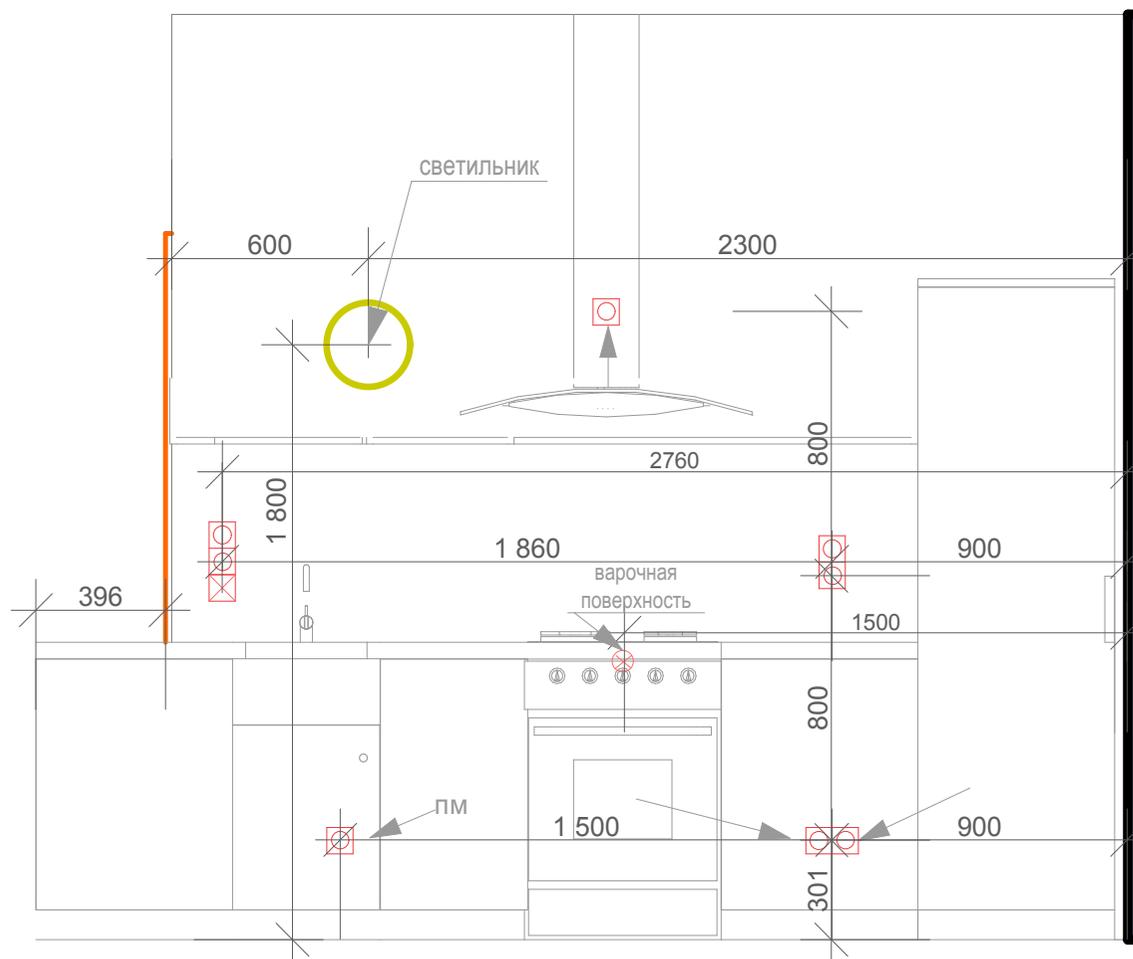


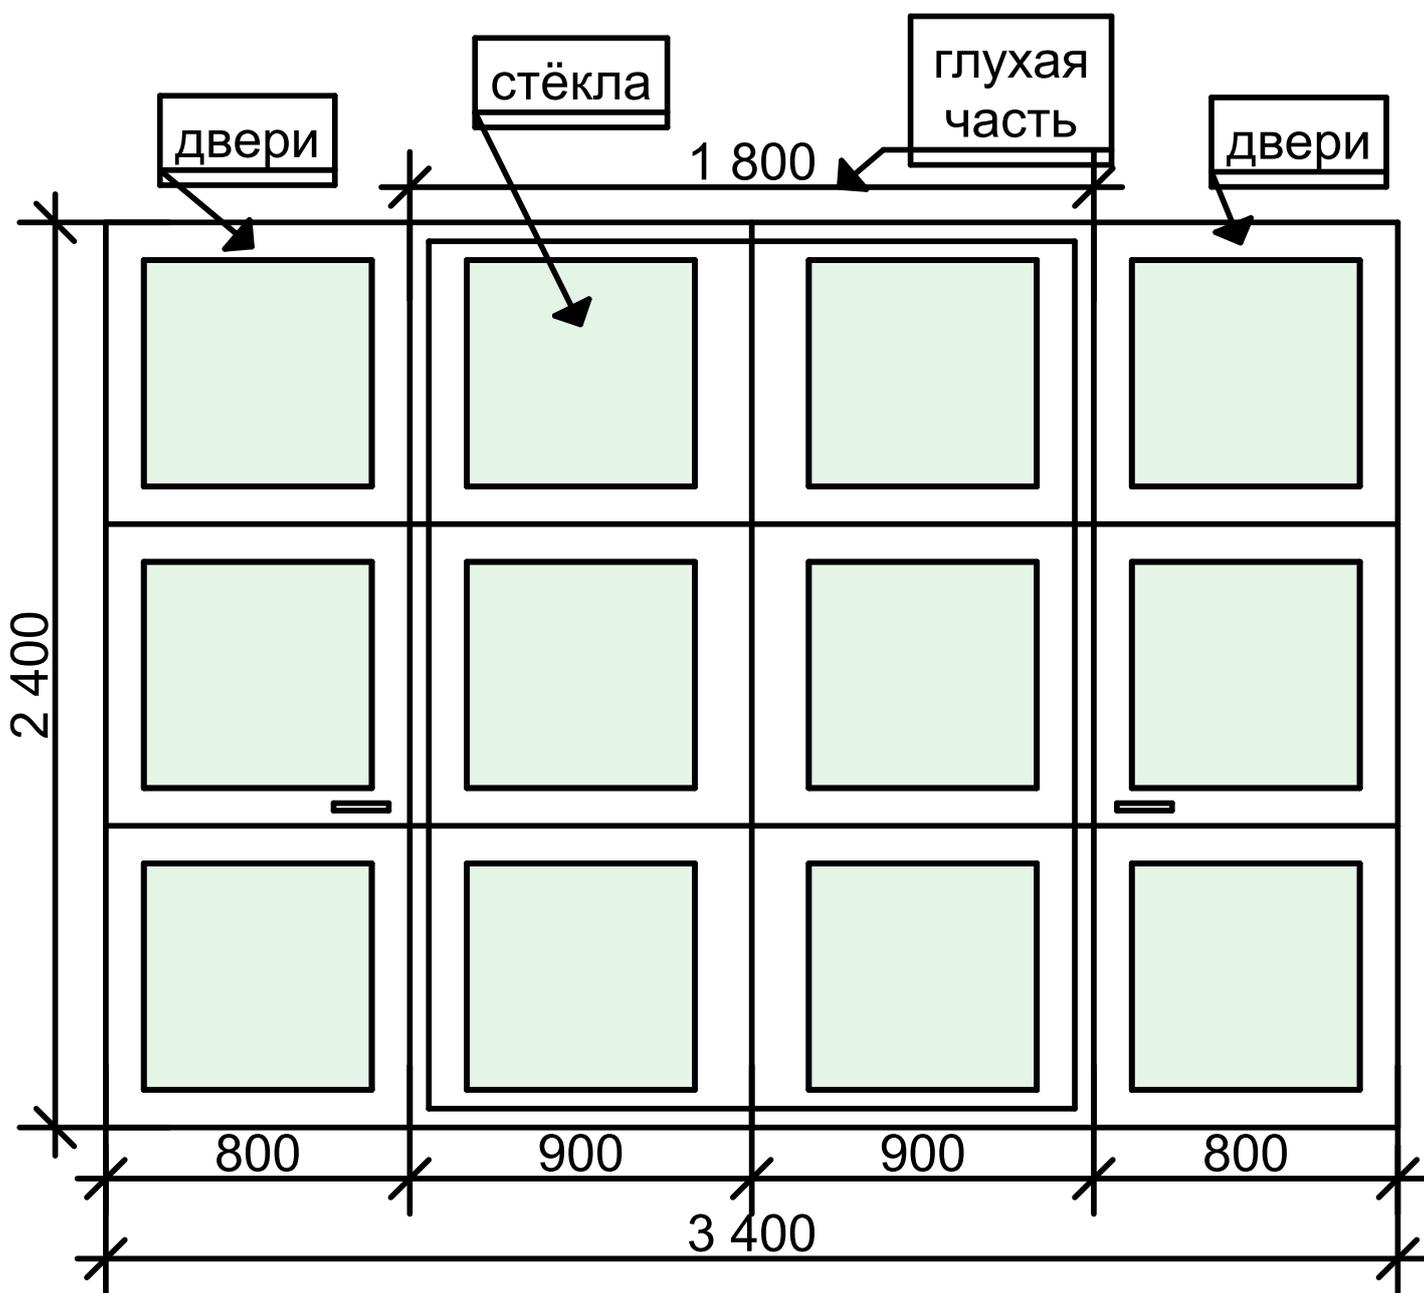

План монтажа стен и перегородок

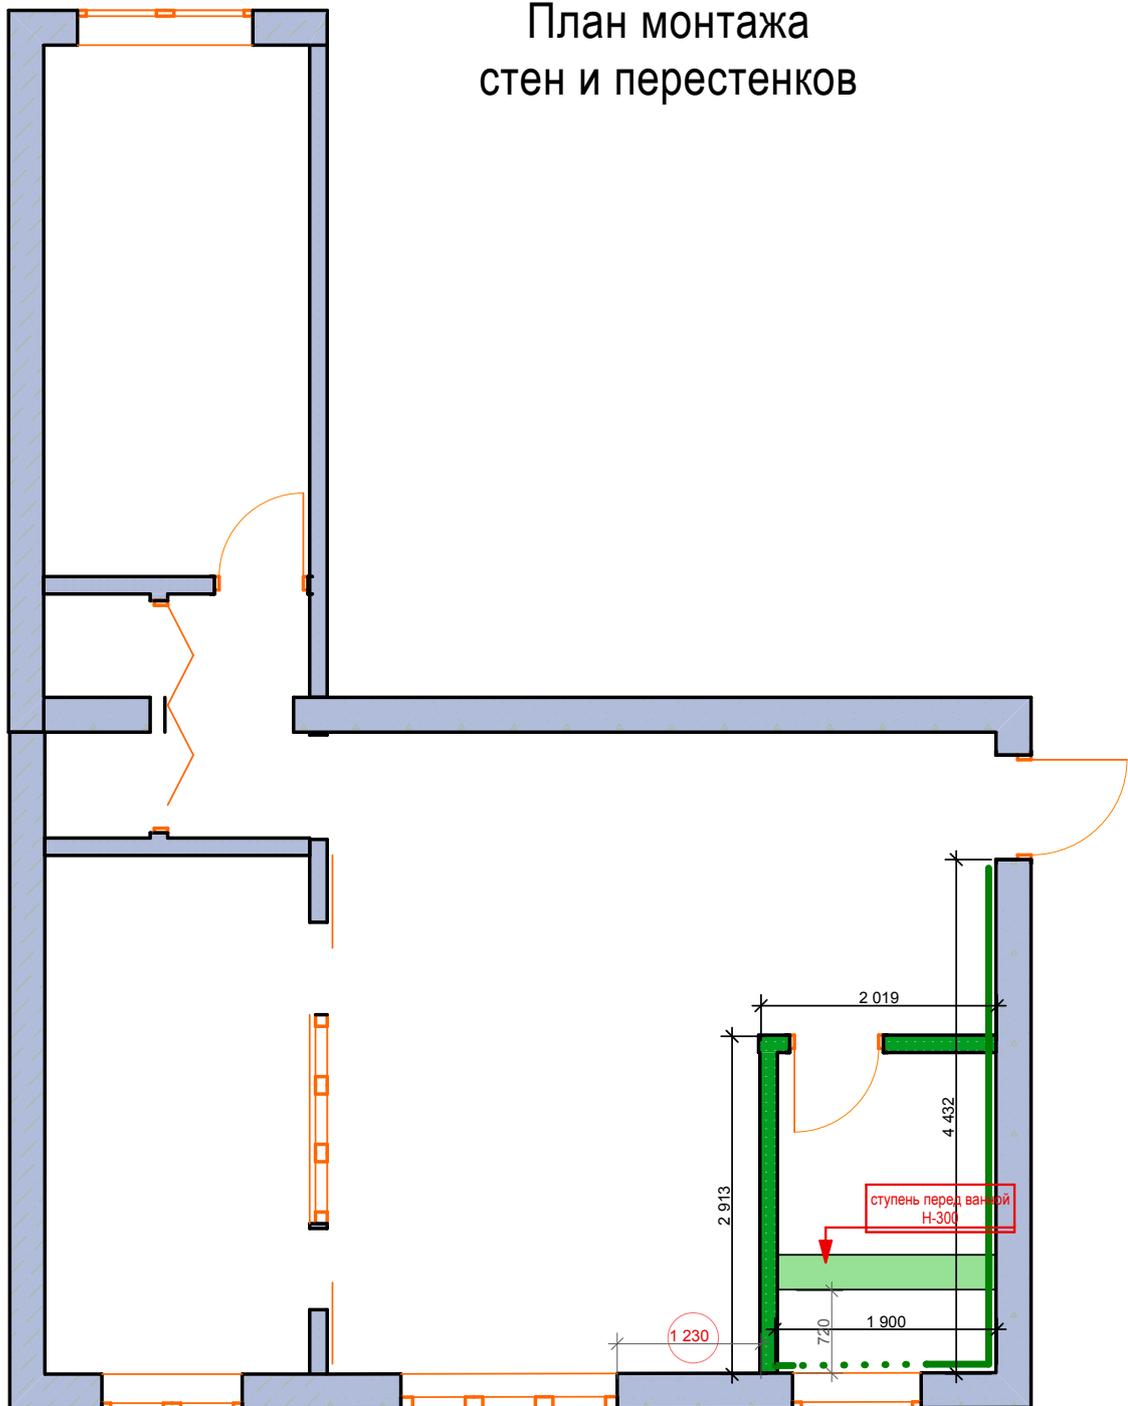

План размещения отопительных приборов

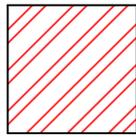


Теплый пол




Радиаторы



Полотенцесушитель

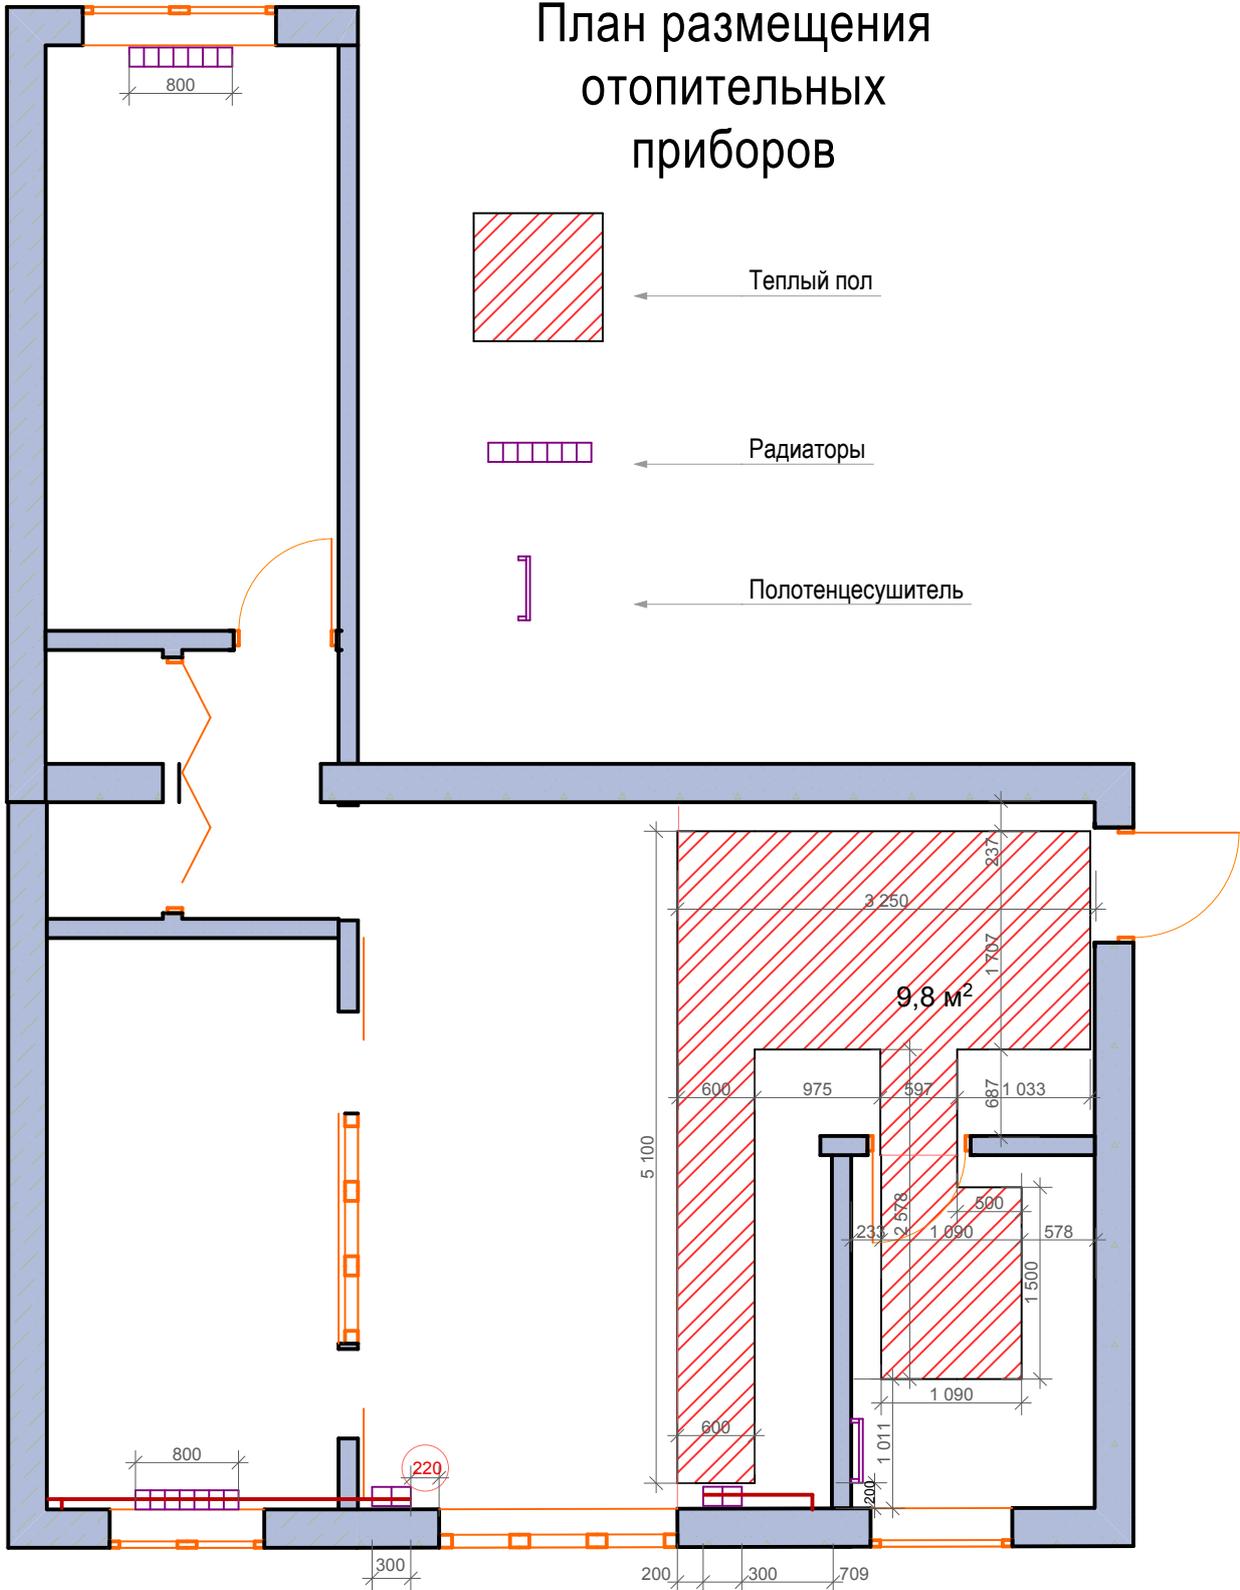


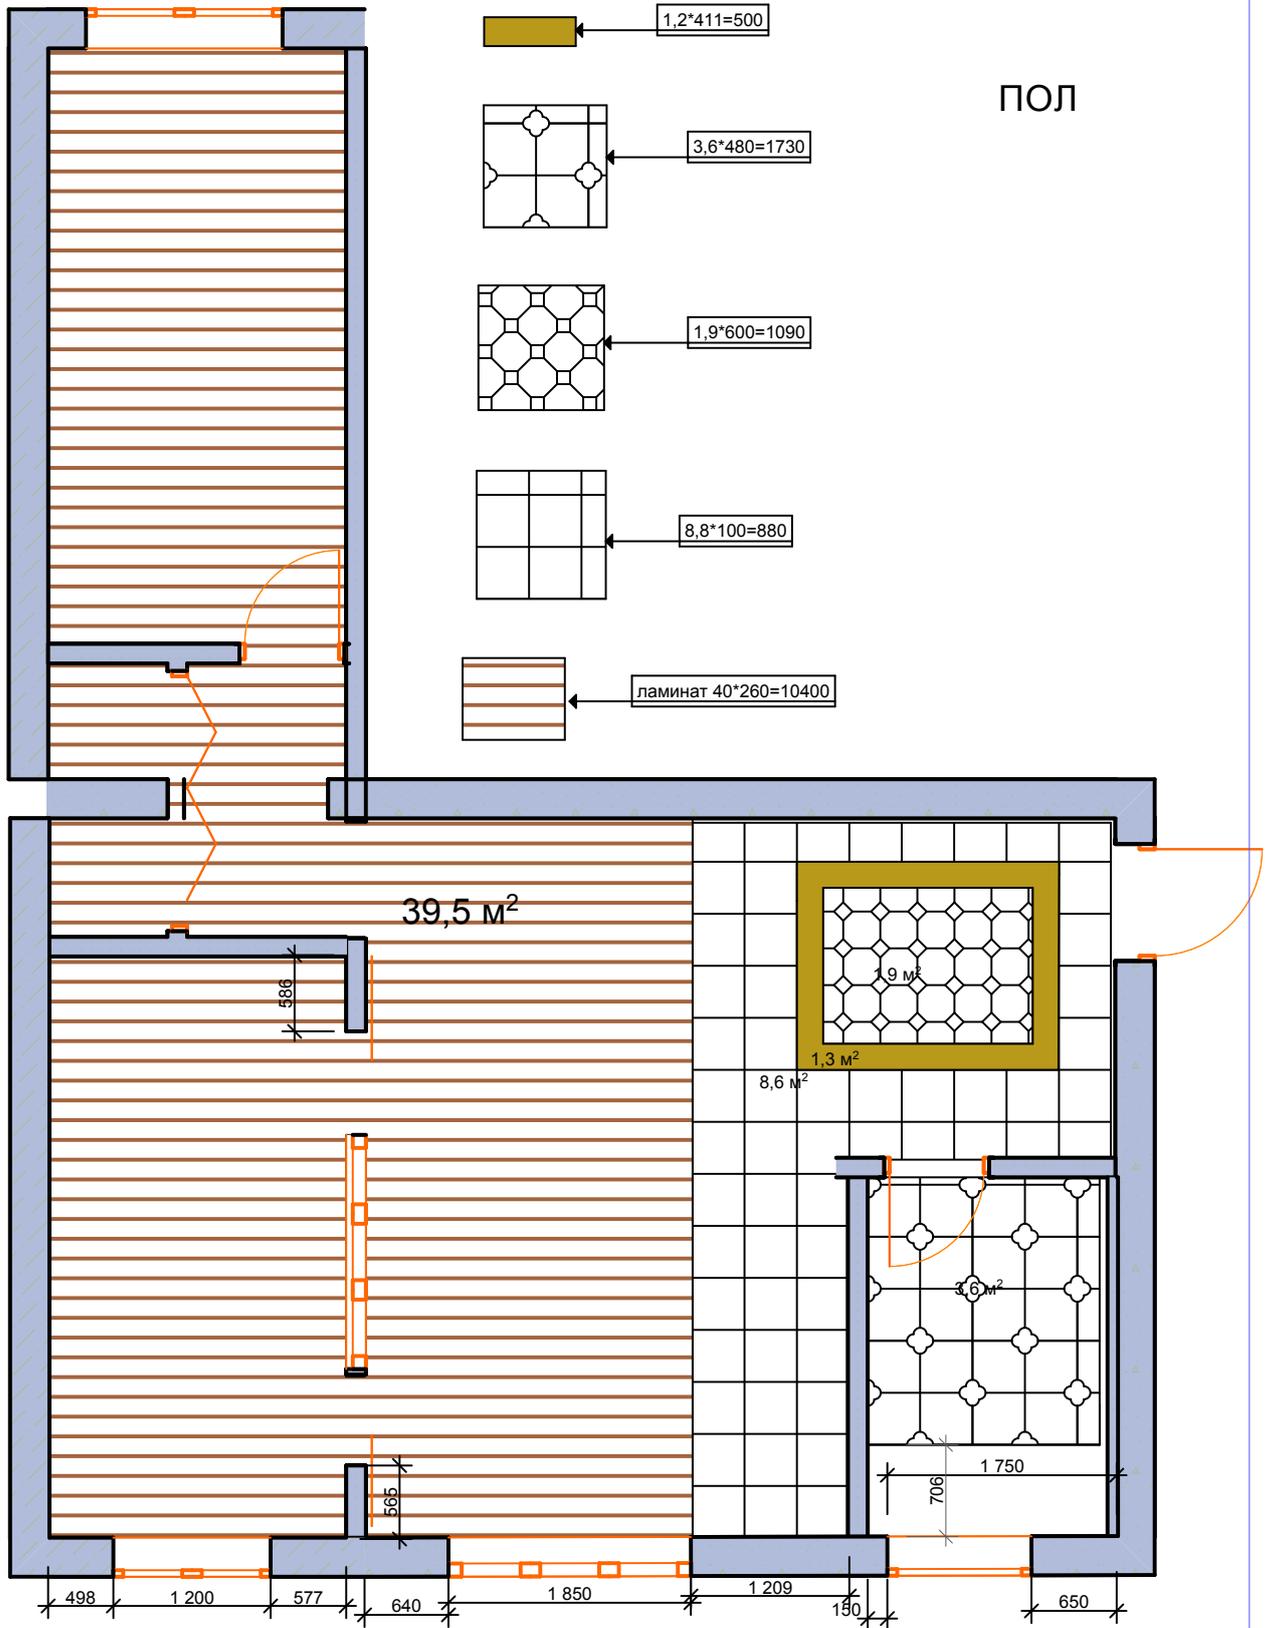

План размещения розеток

Примечание:


1. Высота установки всех выключателей Н 900 мм от уровня чистого пола, если не указано иное.
2. Выключение вытяжки производится кнопочным выключателем, расположенном непосредственно на самой вытяжке (уточнить после согласования модели вытяжки и кухни).

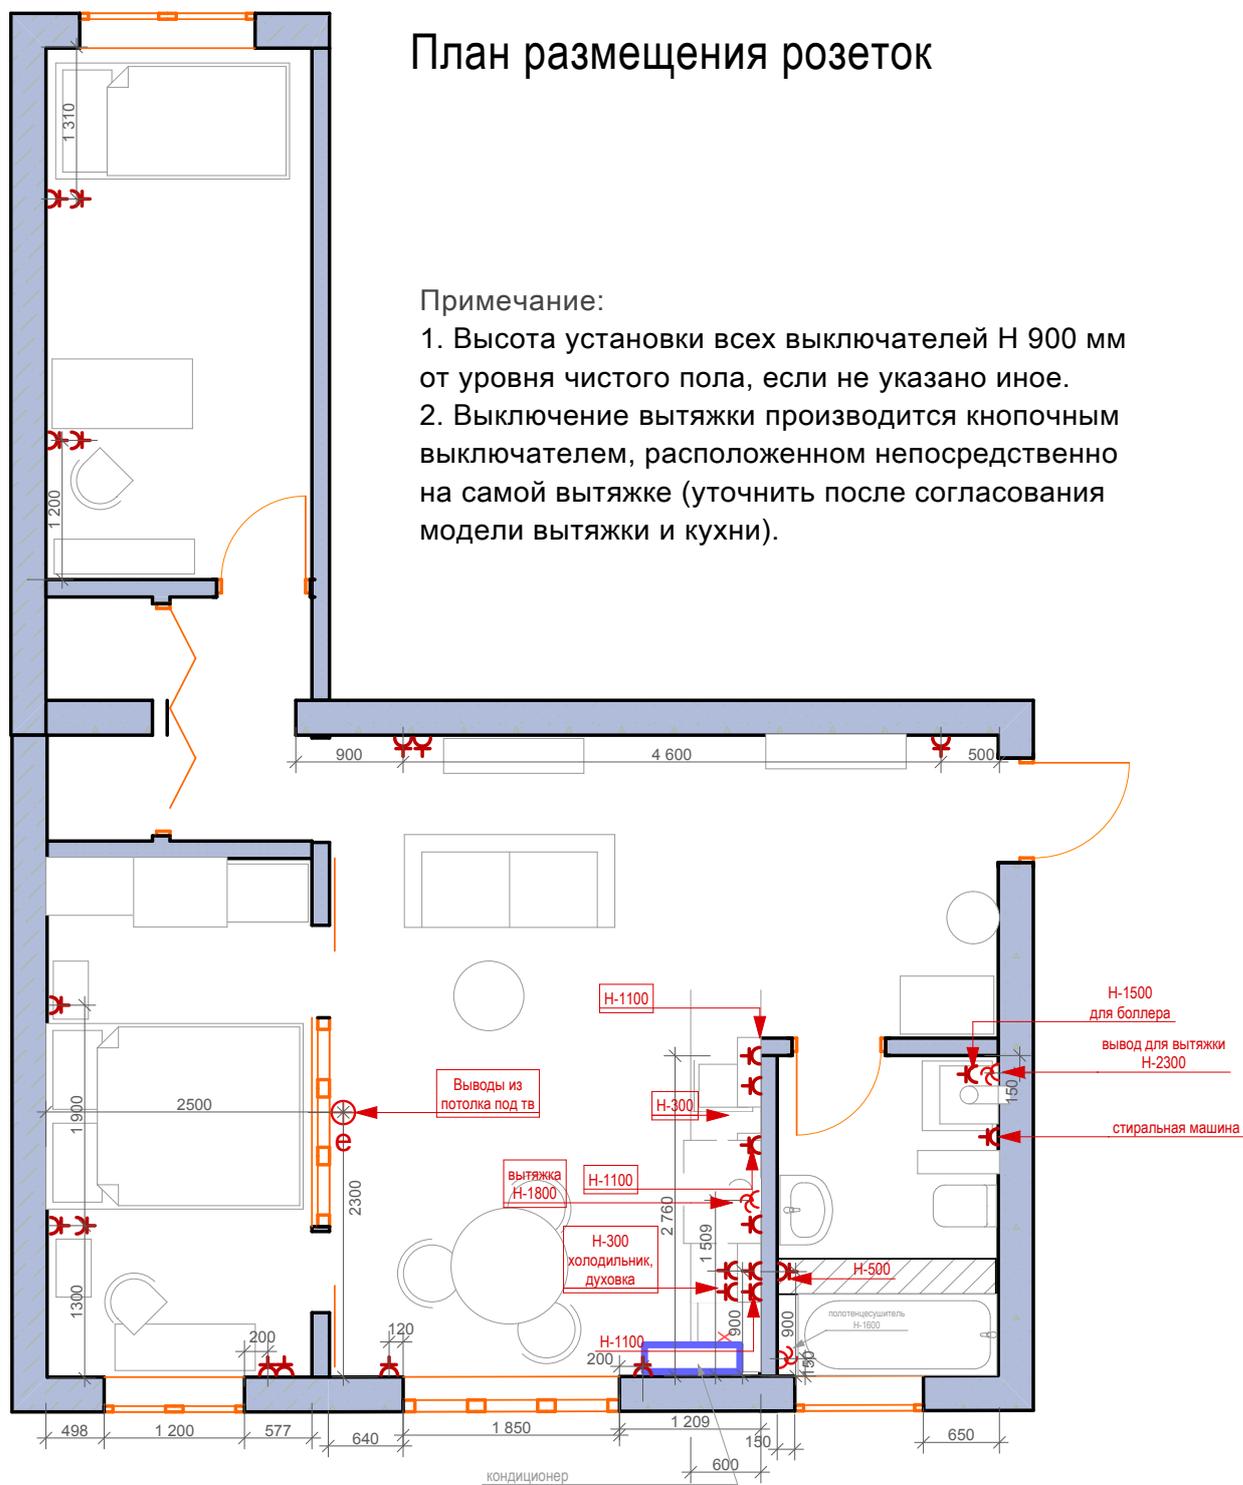

План размещения сантехнического оборудования

Примечания:

1. Все привязки сан. приборов указаны относительно их центра.
2. Окончательную привязку необходимо уточнить после покупки прибора. (согласно тех.паспорту).
3. Оборудование кухни окончательно привязывается при проектировании кухонного фасада.
4. Бойлер работает на ванну и кухню.

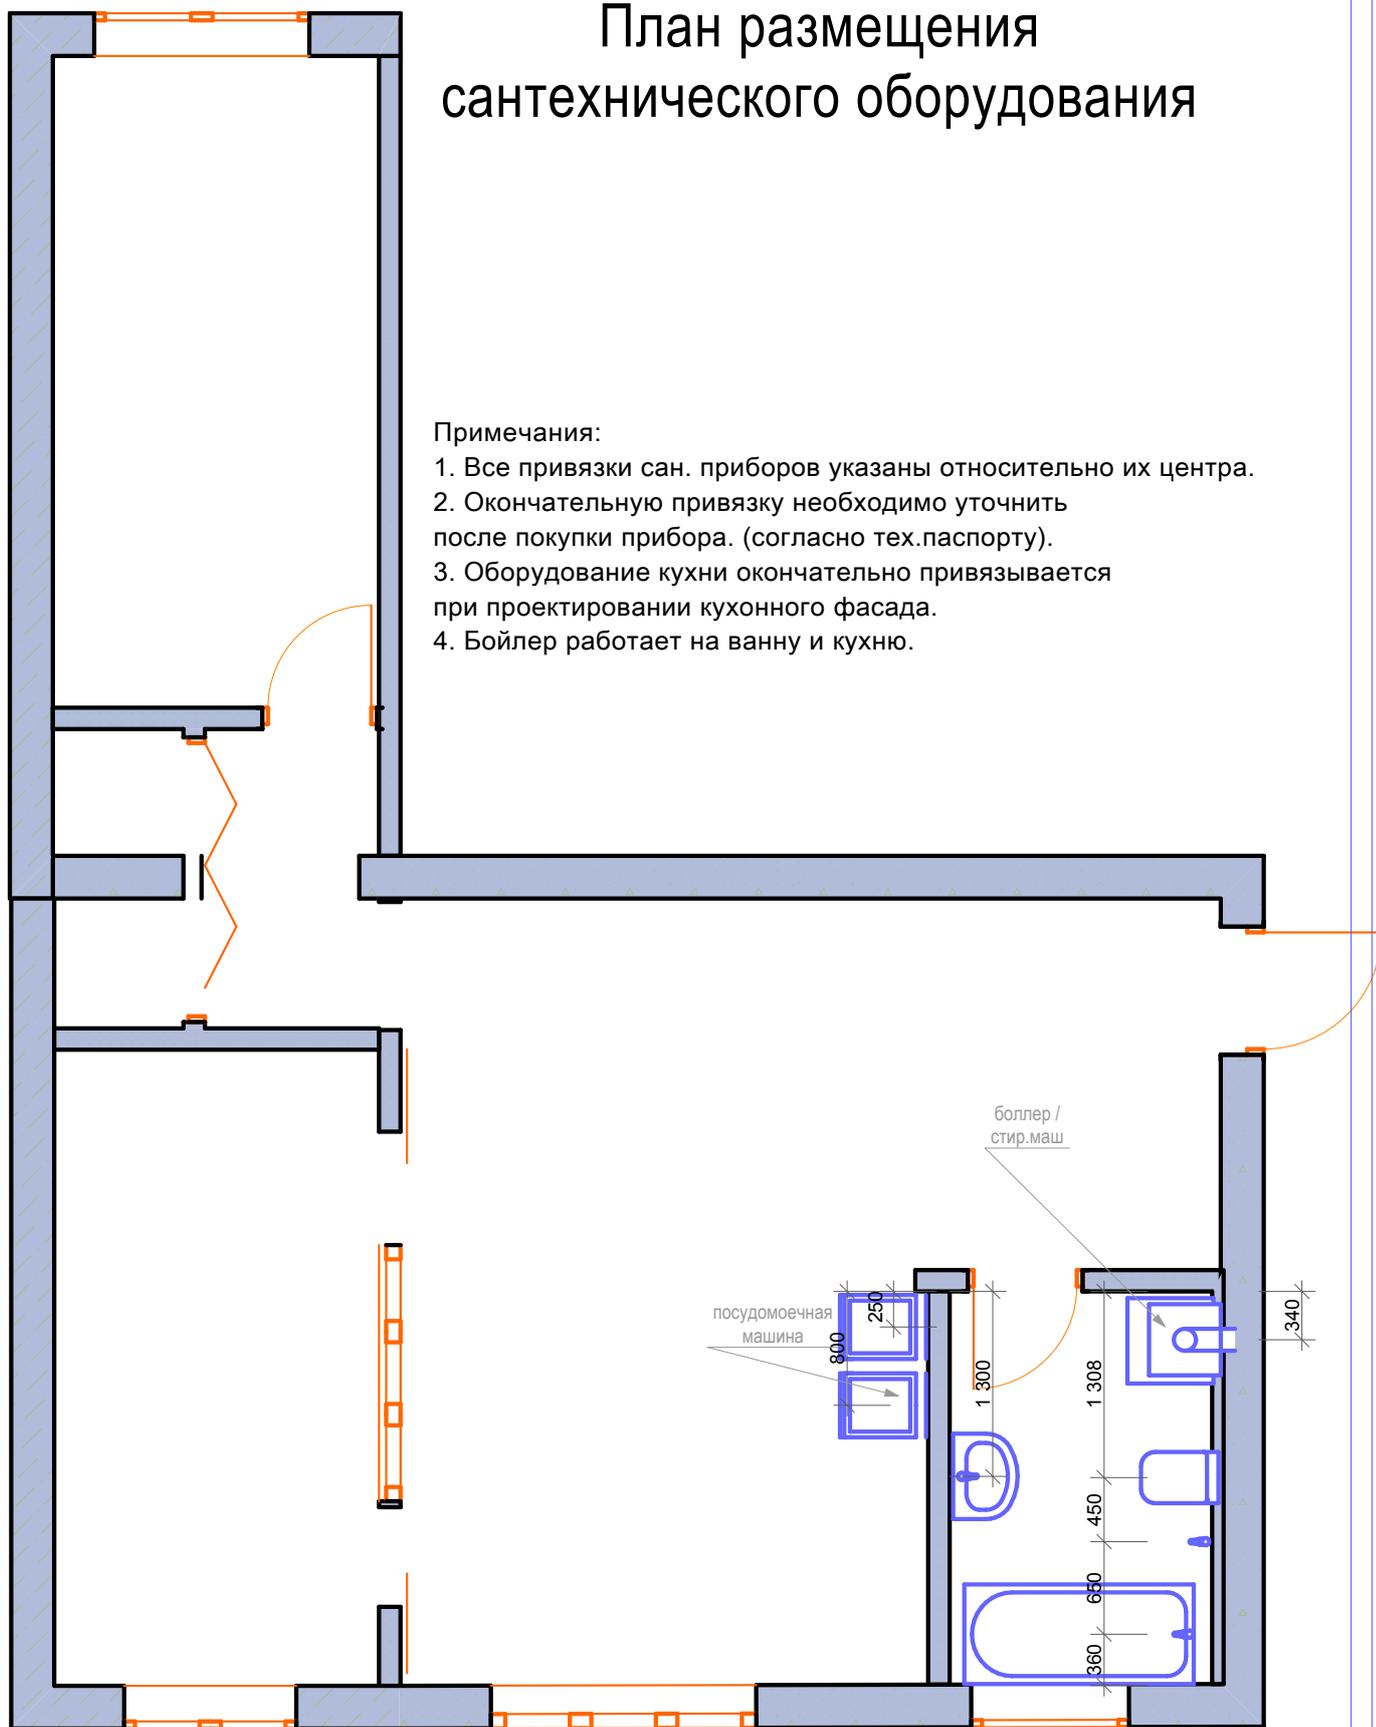

План размещения света

