



# Главный фасад

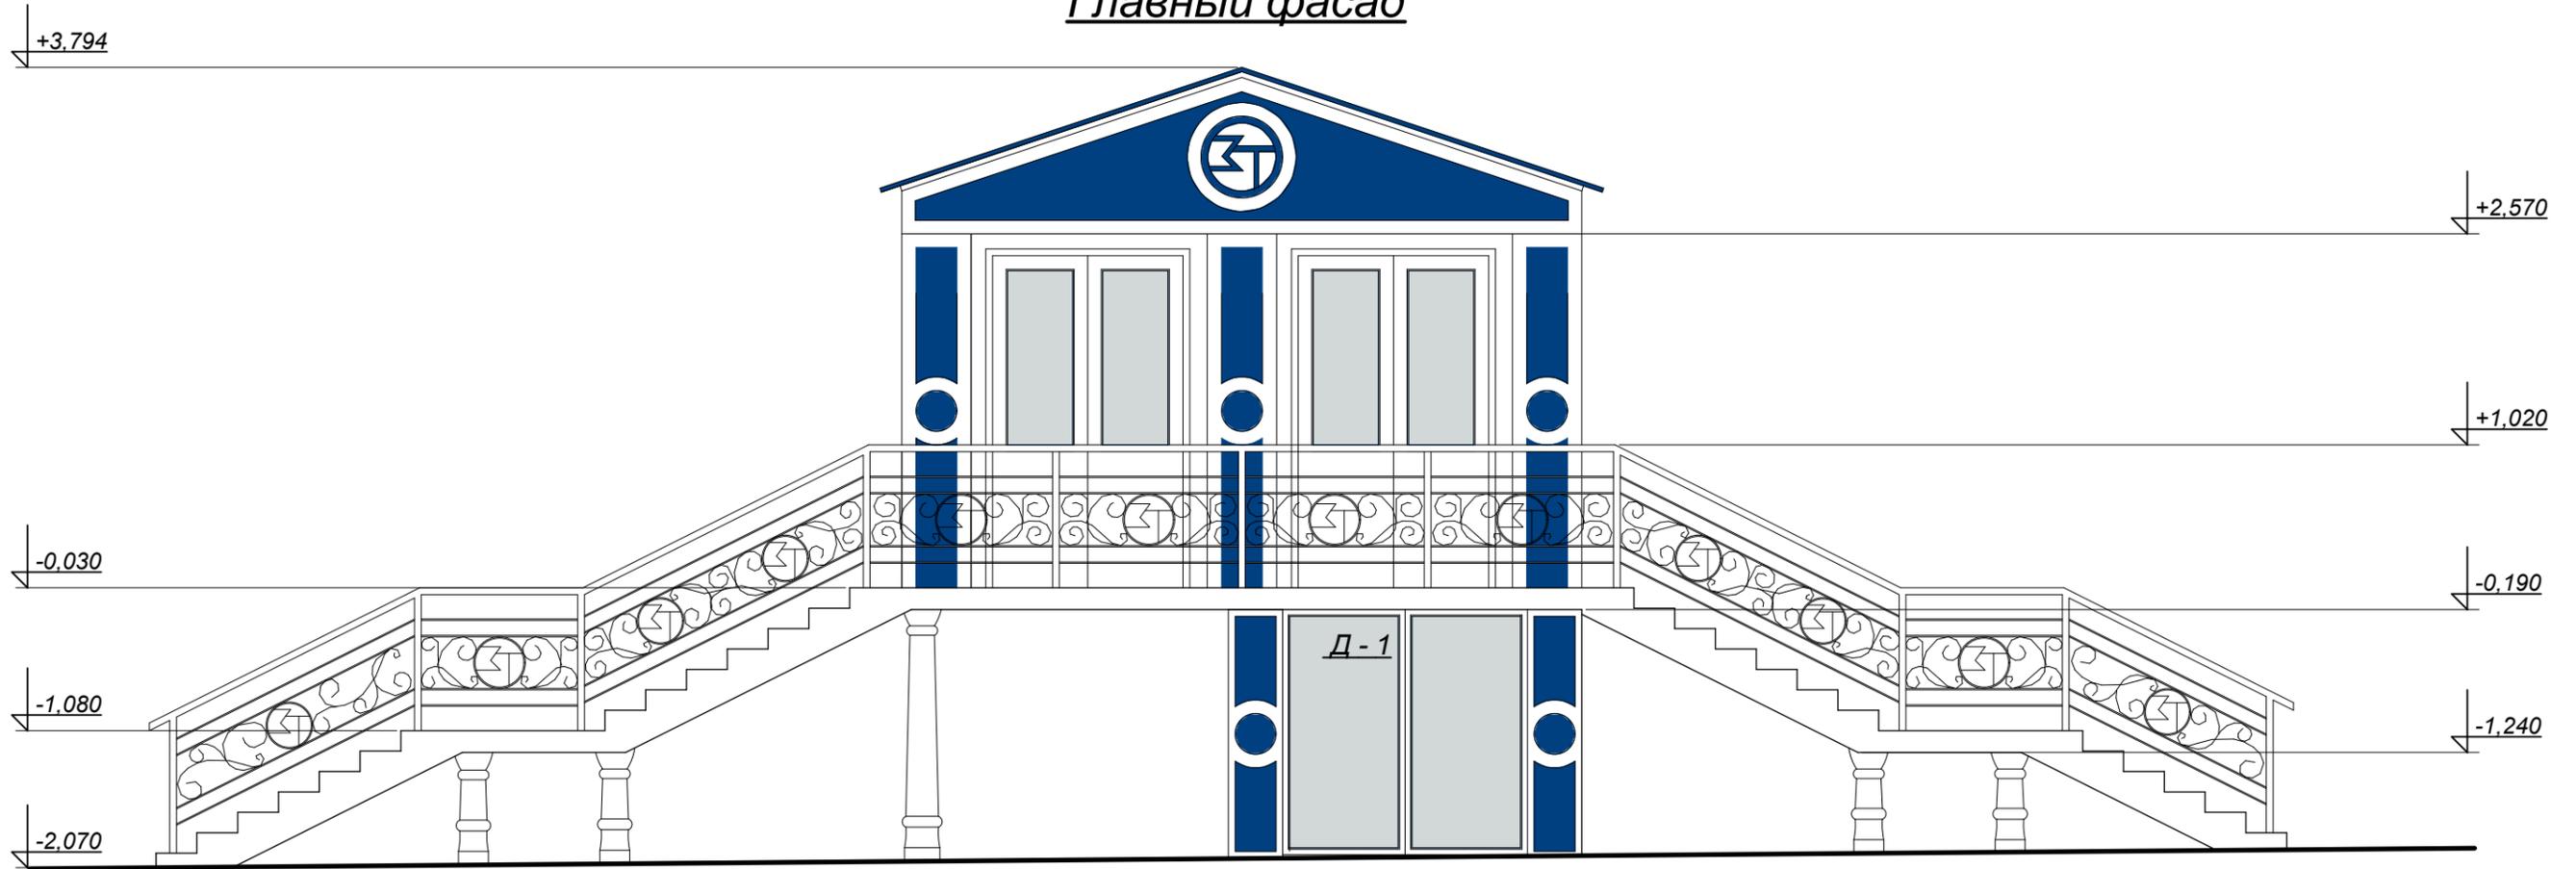

# Боковой фасад

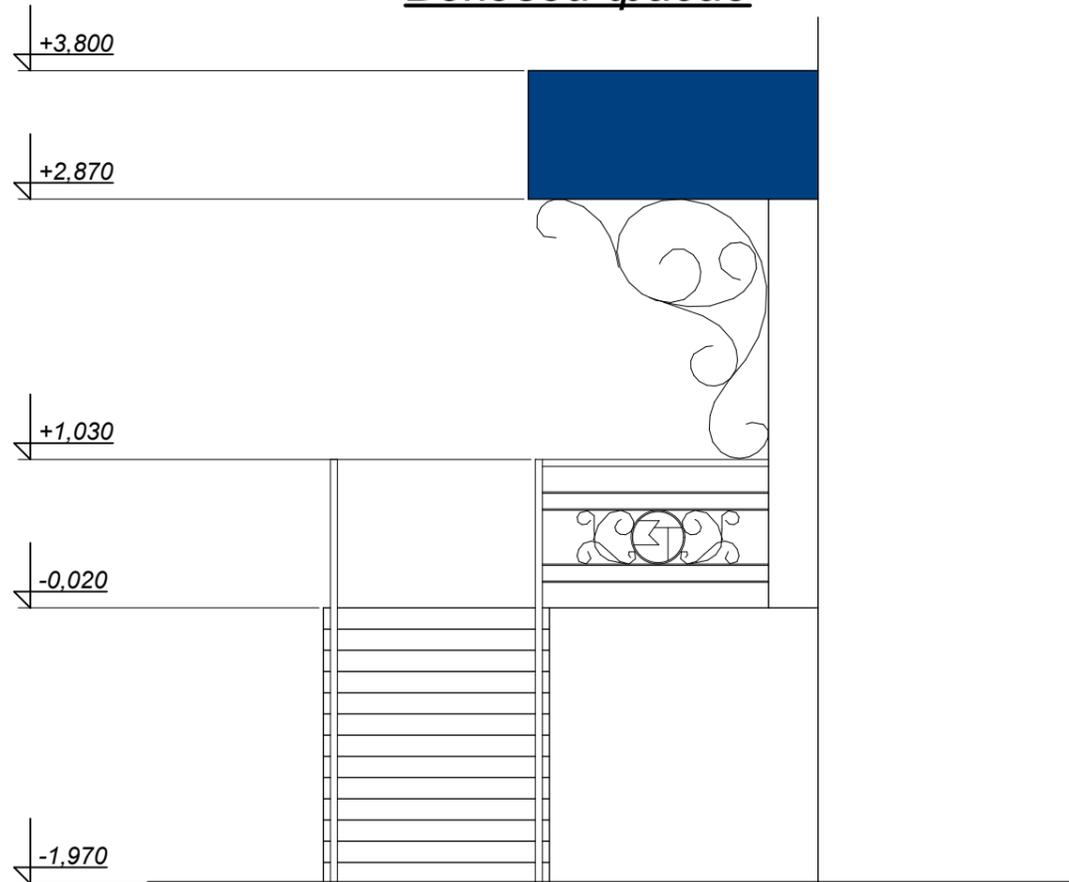

						037-2016-АС		
						Реконструкция входной группы №2 здания пристройки к ФХЦ		
Изм.	Кол.	Лист	№ Док.	Подпись	Дата	Стадия	Лист	Листов
Директор				Сыромятников		РП	18	
ГАП				Гритчин				
Разработал				Гритчин				
						Главный и боковой фасад		
						ЧМ ПС НПП "Архтехстрой"		