

ВІДОМІСТЬ РОБОЧИХ КРЕСЛЕНЬ ОСНОВНОГО КОМПЛЕКТУ МАРКИ КБ

Аркуш	Найменування	Примітка
1	Загальні дані	
2	Схема розташування балок підсилення монолітної балки перекриття над першим поверхом	
3	Специфікація балок підсилення монолітної балки перекриття над першим поверхом	

Погоджено:

Зам.інв №

Підпис і дата

Інв.№ ориг.

КБ

Проект підсилення перекриття над першим поверхом
в житловому будинку в селищі Гвоздів

Зм.	Кільк.	Арк.	N док.	Підп.	Дата
Голов. спец.	Кучинський				07.20
Перевірив	Кучинський				07.20
Розробив	Петриченко				07.20

Стадія	Аркуш	Аркушів
Р	1	
ФОП Кучинський О.М.		



Загальні дані

Погоджено:

Зам.інв №

Підпис і дата

ІНВ. № ориг.

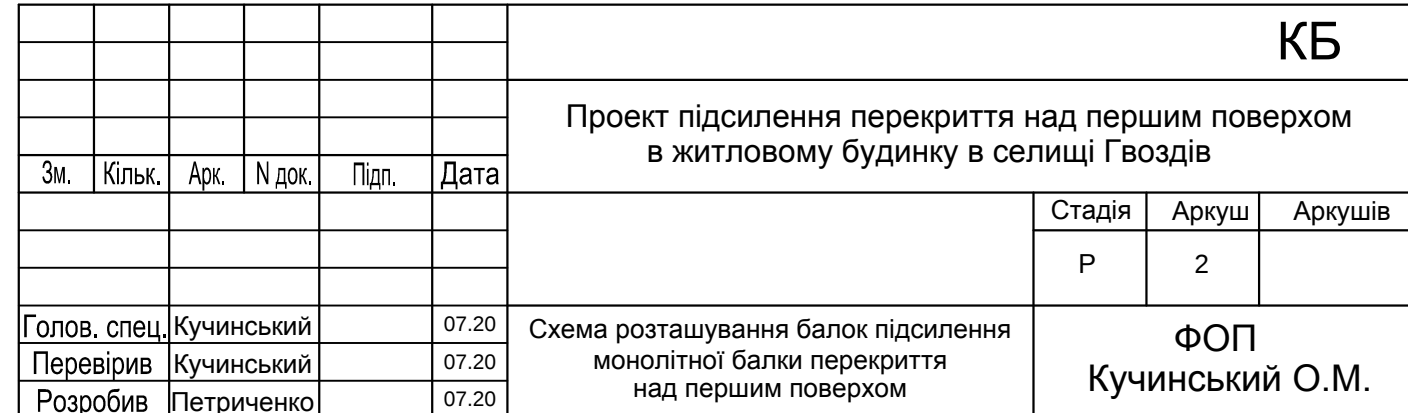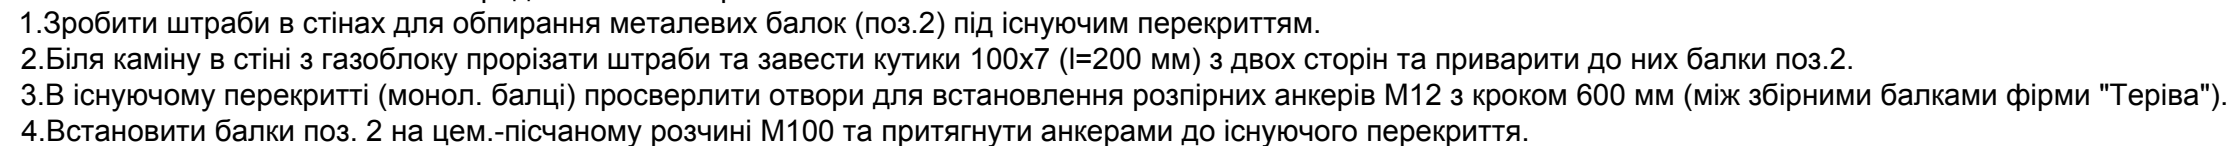

Специфікація балок підсилення монолітної балки перекриття над першим поверхом

Поз.	Позначення	Найменування	Кільк.	Маса од. кг	Примітка
		Деталі :			
1		Кутик $\angle$ 100x7 ГОСТ 8509-93* С235 ГОСТ 27772-77 L=200	2	2,16	4,32 кг
2		Труба $\square$ 100x100x6 ГОСТ 8639-82 В10 ГОСТ 13663-86 L=3500*	2	62,0	124,0 кг
3		Анкер-розпірний М12 L=200	10		

Порядок виконання робіт:

- 1.Зробити штраби в стінах для обпирання металевих балок (поз.2) під існуючим перекриттям.
2.Біля каміну в стіні з газоблоку прорізати штраби та завести кутики 100x7 (l=200 мм) з двох сторін та приварити до них балки поз.2.
3.В існуючому перекритті (монол. балці) просверлити отвори для встановлення розпірних анкерів М12 з кроком 600 мм (між збірними балками фірми "Теріва").
4.Встановити балки поз. 2 на цем.-пісчаному розчині М100 та притягнути анкерами до існуючого перекриття.

Металеві конструкції покрити двома шарами емалі ХВ-113, ГОСТ18374-79 по шару ґрунту ГФ-0119 ТУ6-10-1399-77.
Зварні з'єднання виконати по ГОСТ 5264-80; електроди типу Э 42А по ГОСТ 9467-75.
Зварні шви висотою hк=6мм по довжині прилягання елементу.
Специфікацію див. на аркуші КБ -3.
* Розміри уточнити за місцем.

Погоджено:

Зам.інв №

Підпис і дата

Інв.№ ориг.

КБ

Проект підсилення перекриття над першим поверхом
в житловому будинку в селищі Гвоздів

Зм.	Кільк.	Арк.	N док.	Підп.	Дата
Голов. спец.	Кучинський				07.20
Перевірів	Кучинський				07.20
Розробив	Петриченко				07.20

Специфікація балок підсилення
монолітної балки перекриття
над першим поверхом

Стадія	Аркуш	Аркушів
Р	3	

ФОП
Кучинський О.М.