


Схема генерального плану (1:250)

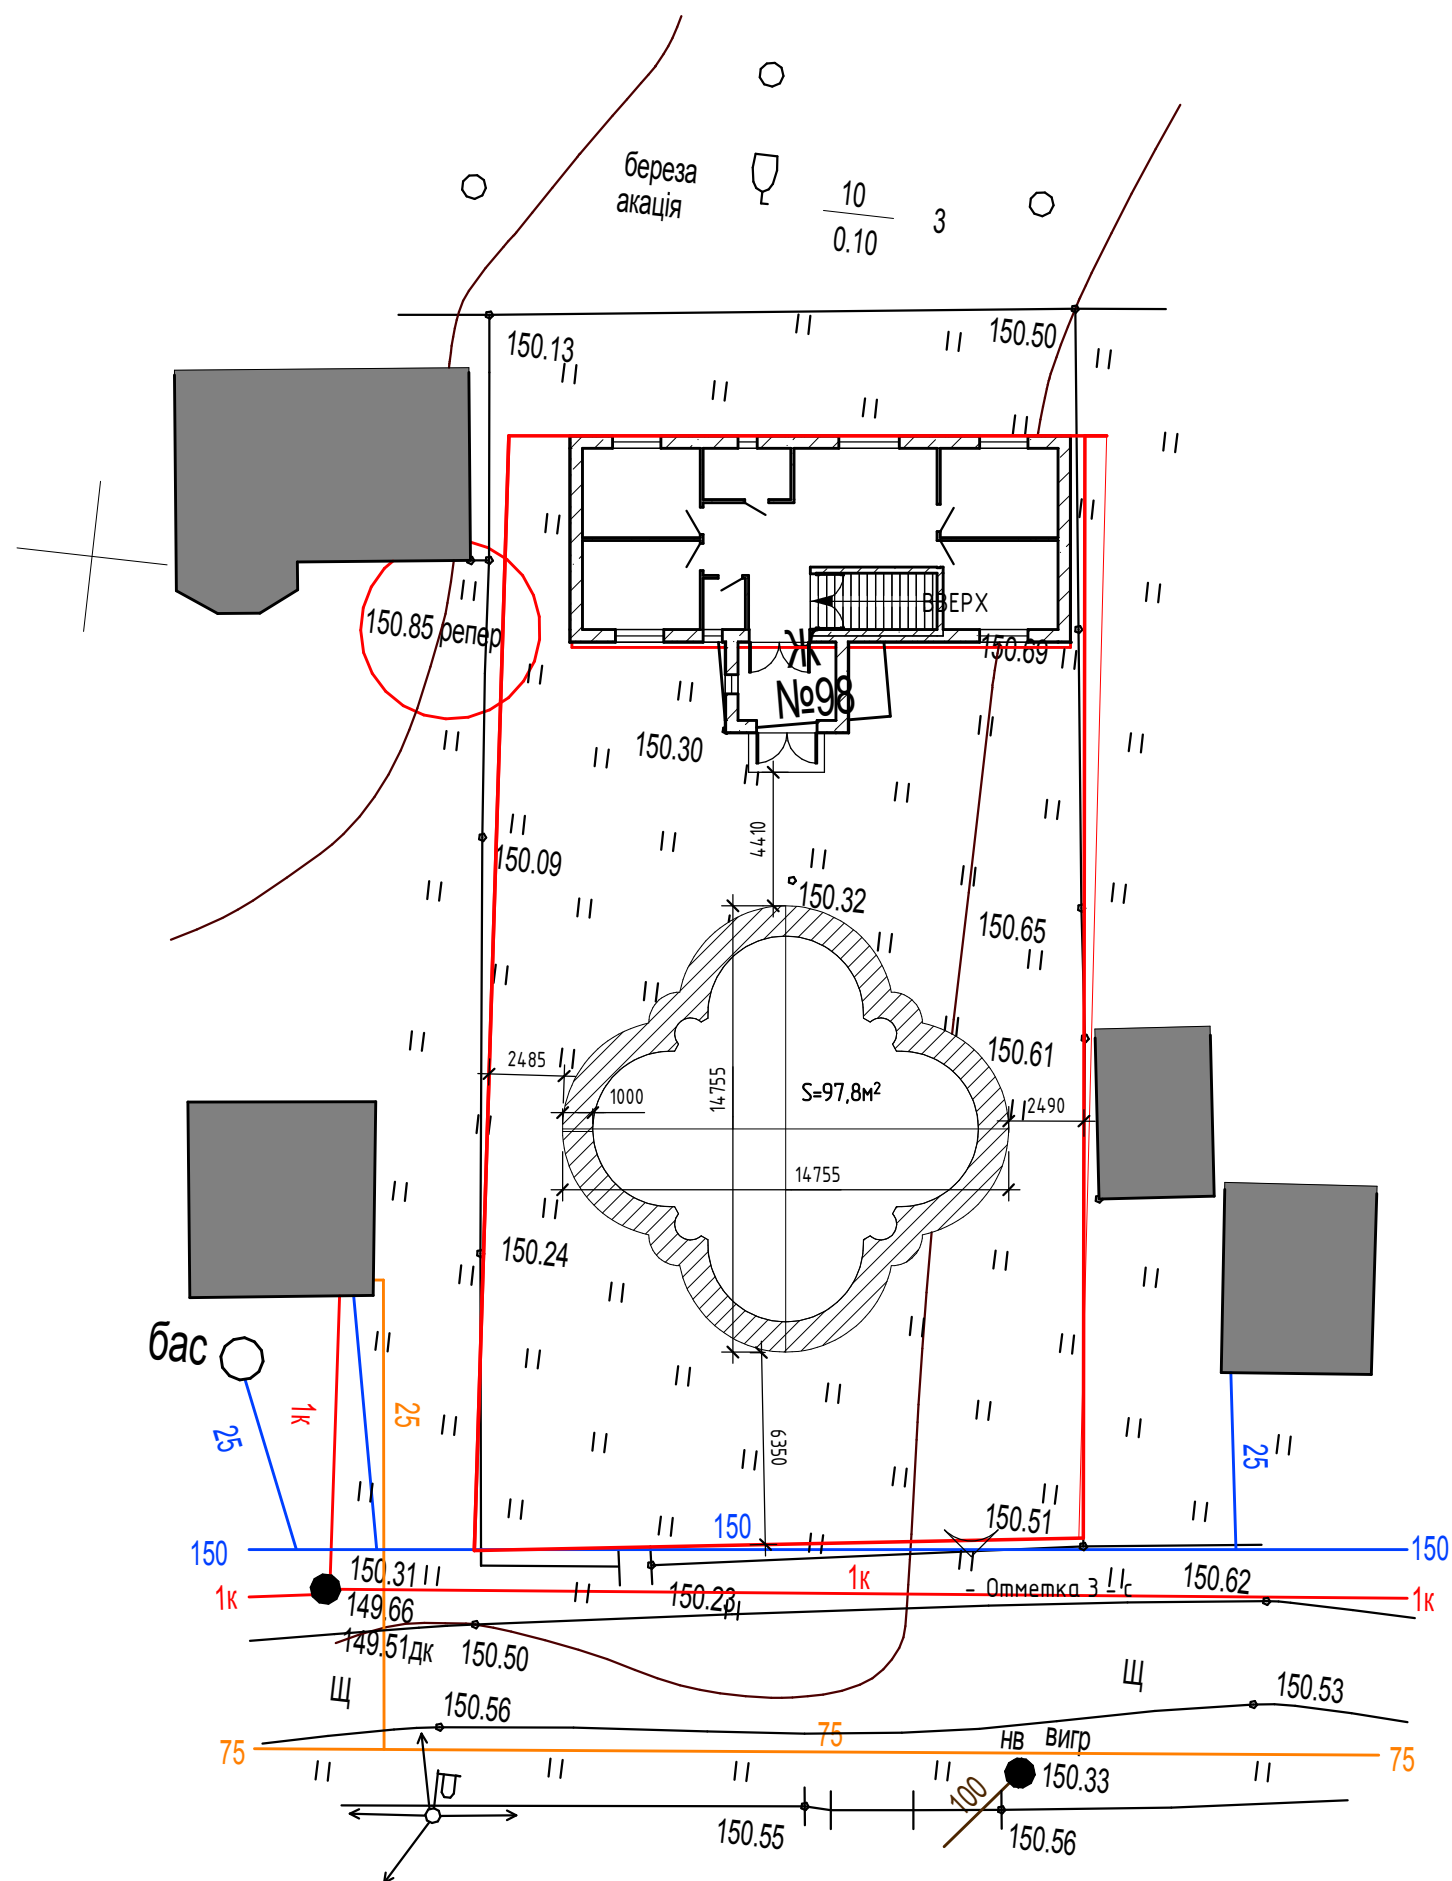

Умовні позначення

 - запроектована споруда

 - існуючі споруди

						01-06-2020-AP -			
						Будівництво індивідуального житлового будинку			
Зм.	Кіл-ть	Арк.	№ док.	Підпис	Дата				
ГП						Архітектурні рішення	Стадія	Арк.	Аркуші
Розробив		Гормаш А.С. тел.0508666723					П	2	
						Схема генерального плану	м. Ужгород		

Формат