




Газобетонний блок D400;
Утеплювач 100мм;
Скловітка;
Вирівнююча штукатурка
Декоративна штукатурка;

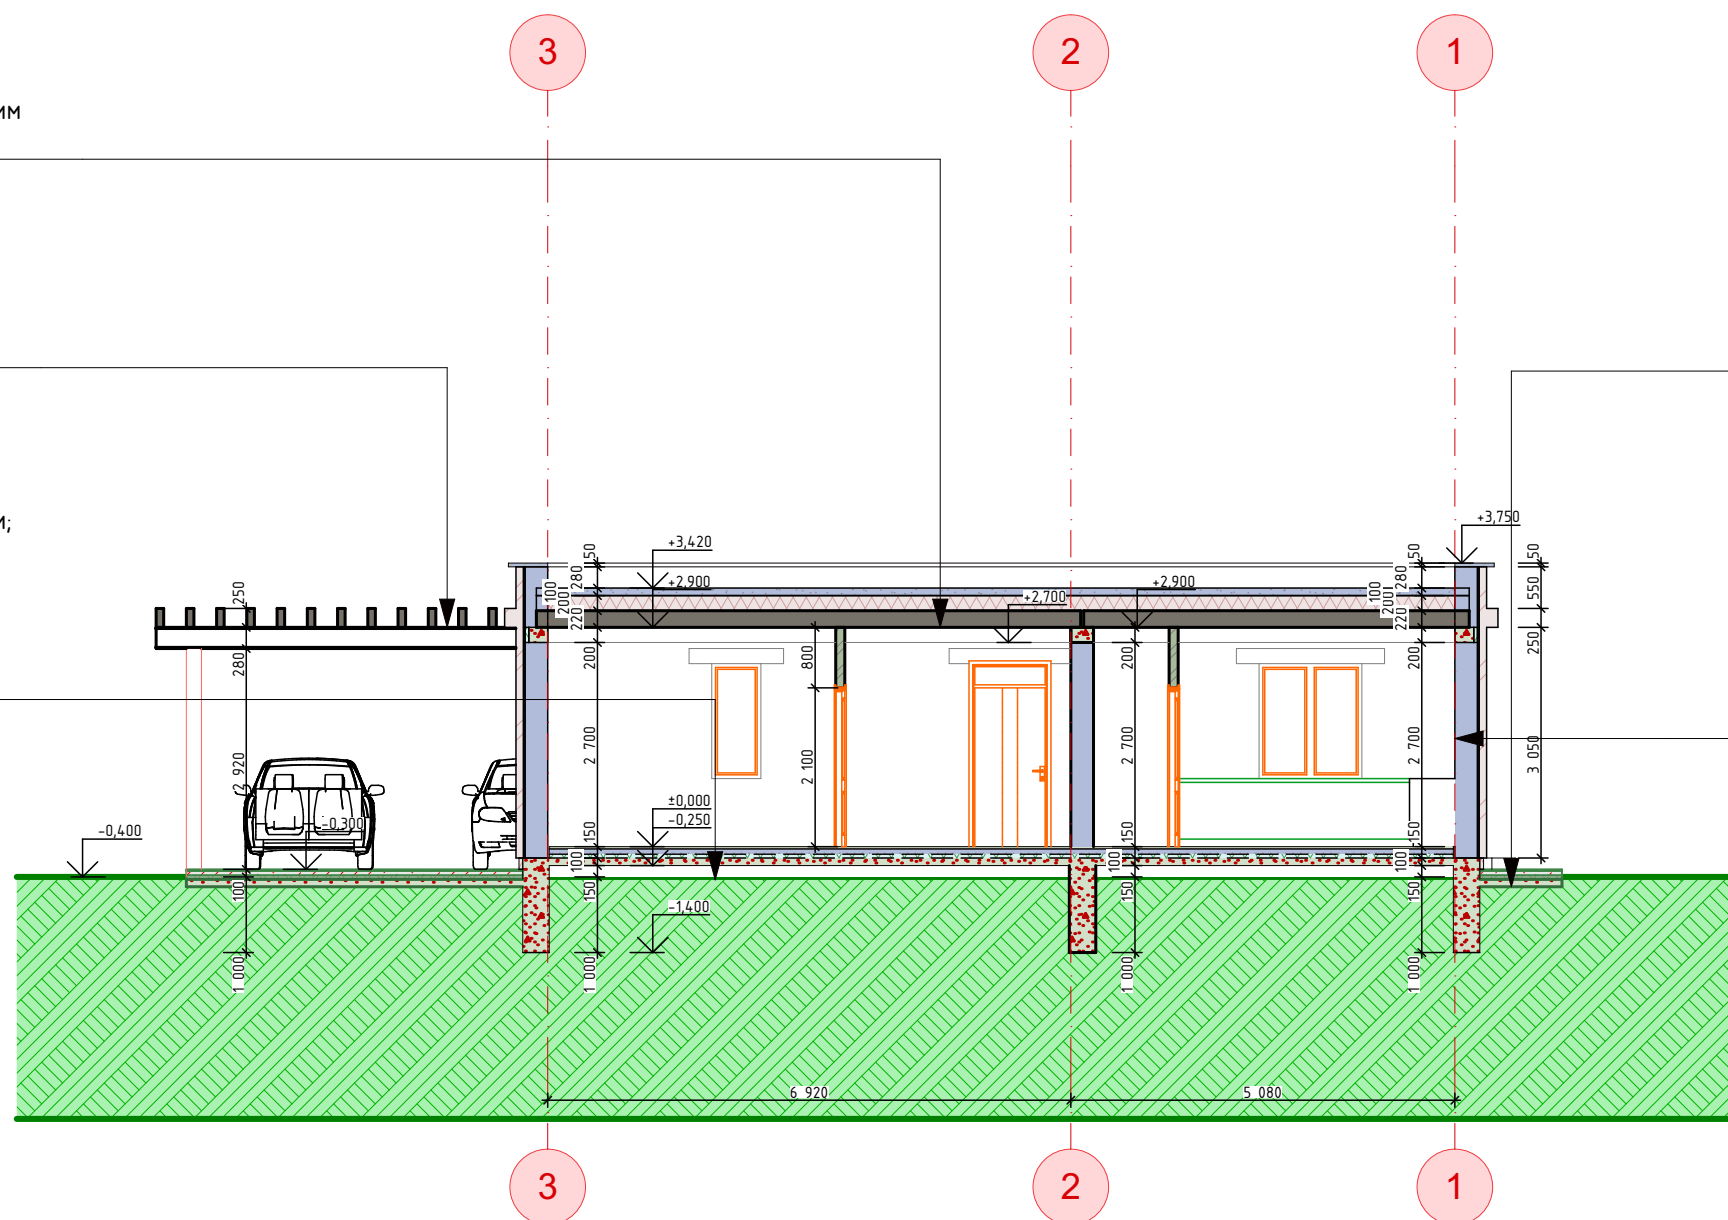

Примітка:

1. За відмітку 0,000 прийнято рівень чистої підлоги 1-го поверху
2. Рівень фундаменту на відмітці -1,400
3. Рівень землі після планування на відм. -0,400
4. Рівень друківки на відм. -0,300

[illegible]

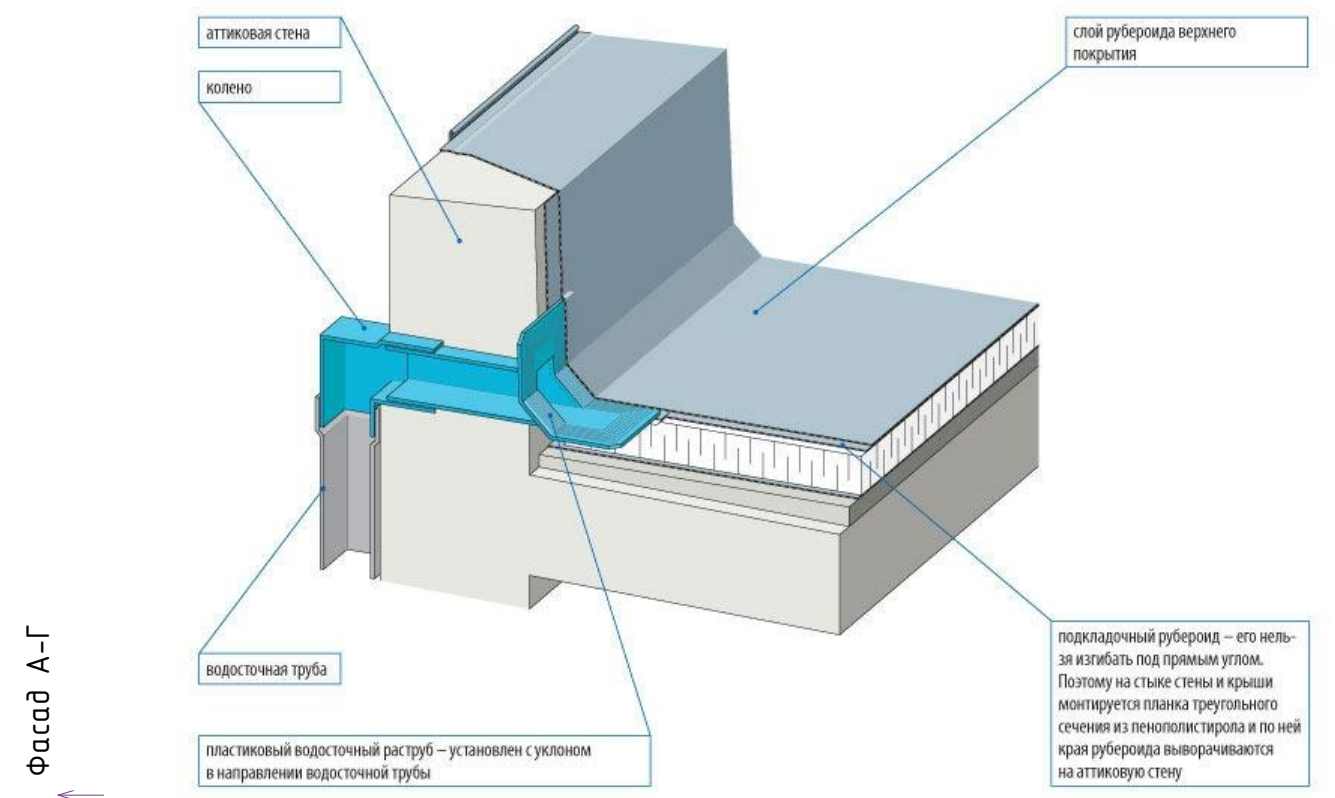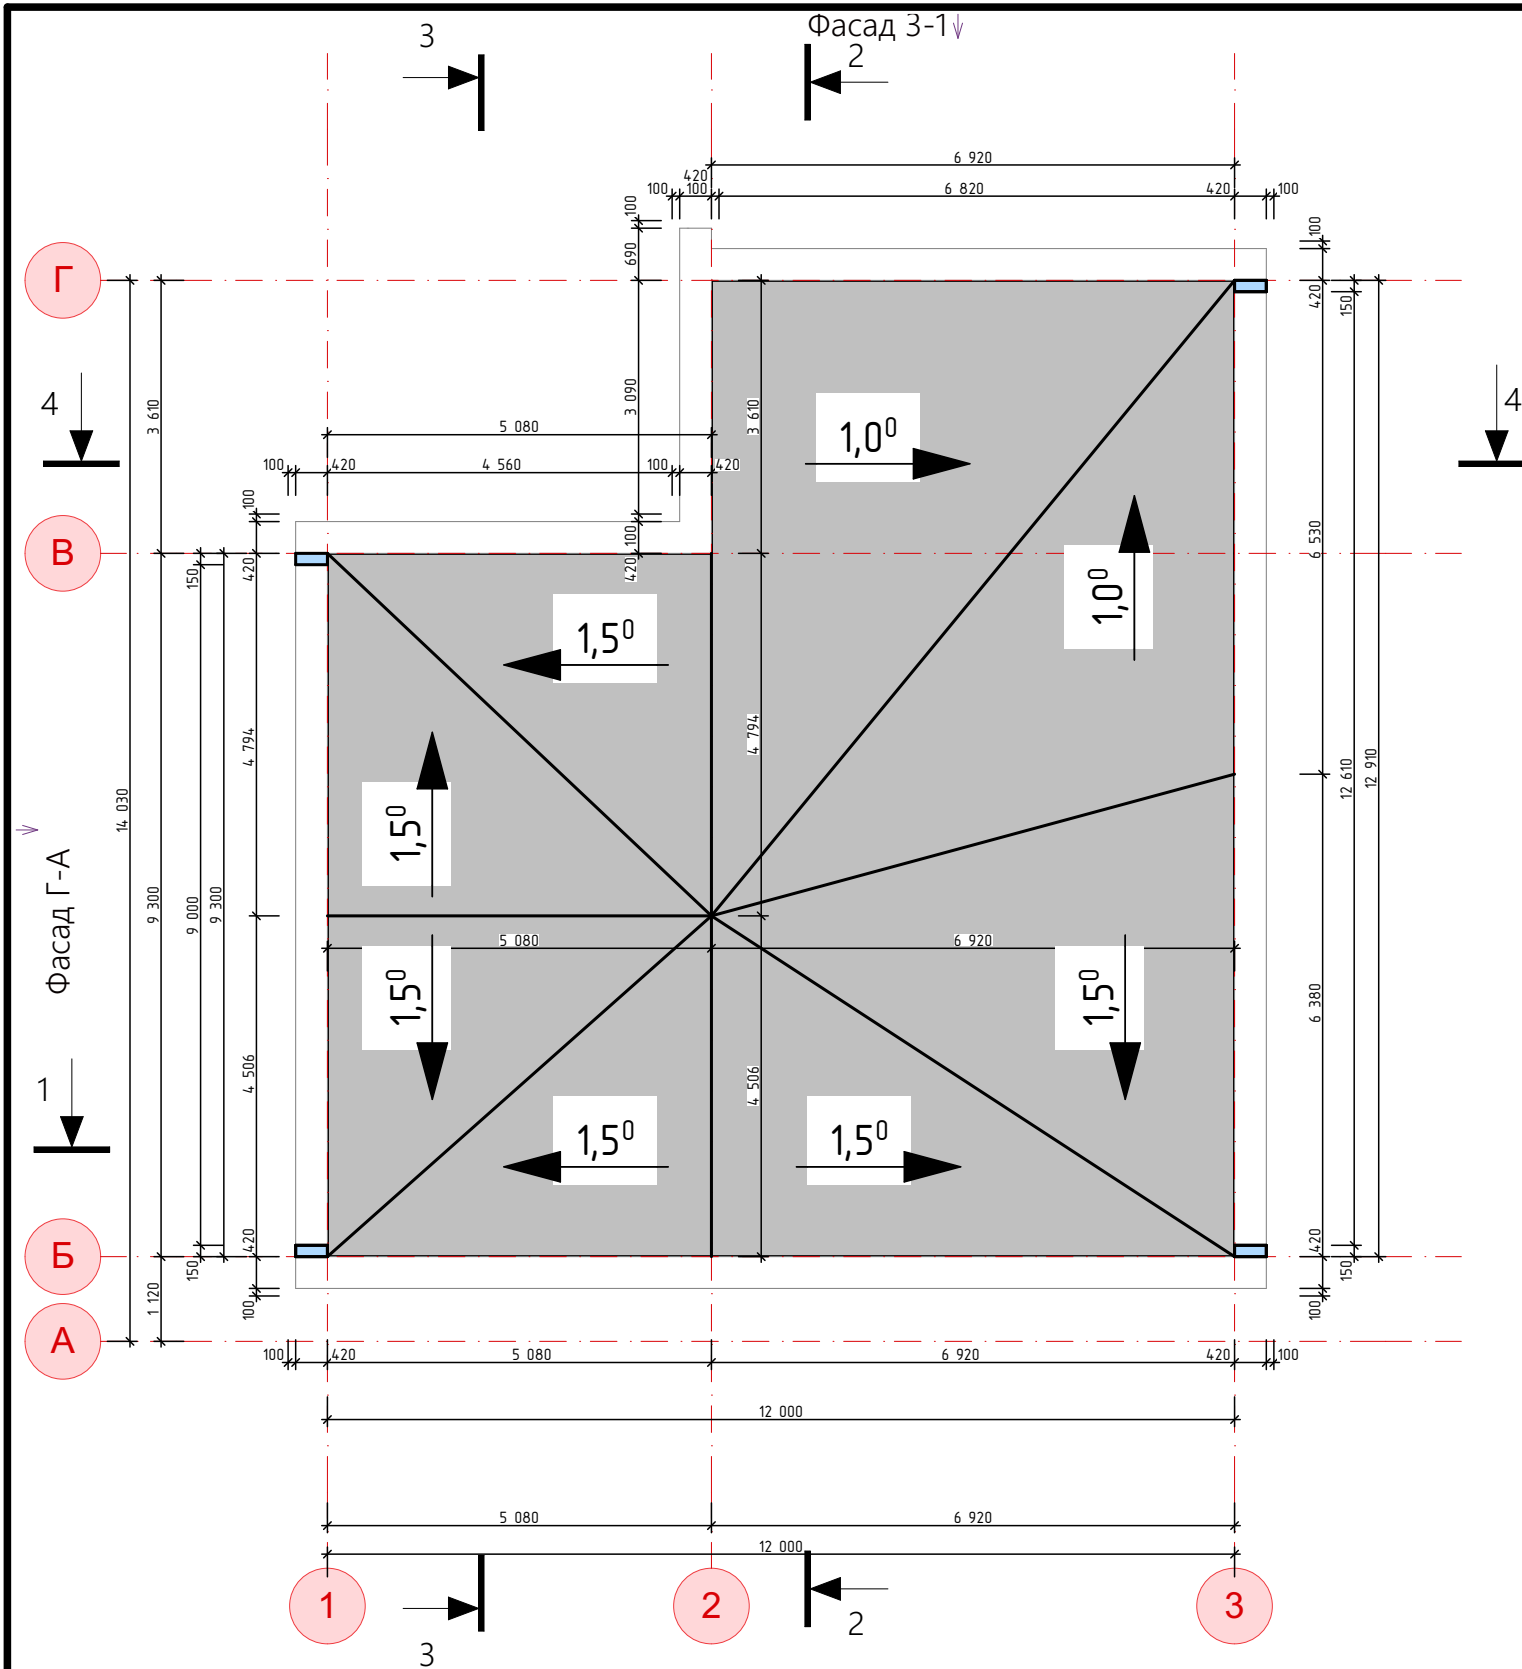

Специфкаця покрвельних матэралв

НОМ.	Назва	кл.
1	Эврорубероїд в 2 шары	273 м ²
2	Геотестиль	136,5 м ²
3	Экстродованый пінополістырол 100мм	27,3 м ³
4	Пароізоляція	136,5 м ²

Примітка:

1. Обсяг матэрыялів уточніці у адпаведнасі з тэхналогіяю выканання робіт.
1. Загальні дані дывісь аркуші 1 .
2. Данні аркуш дывісь з усім комплектам АР.

