

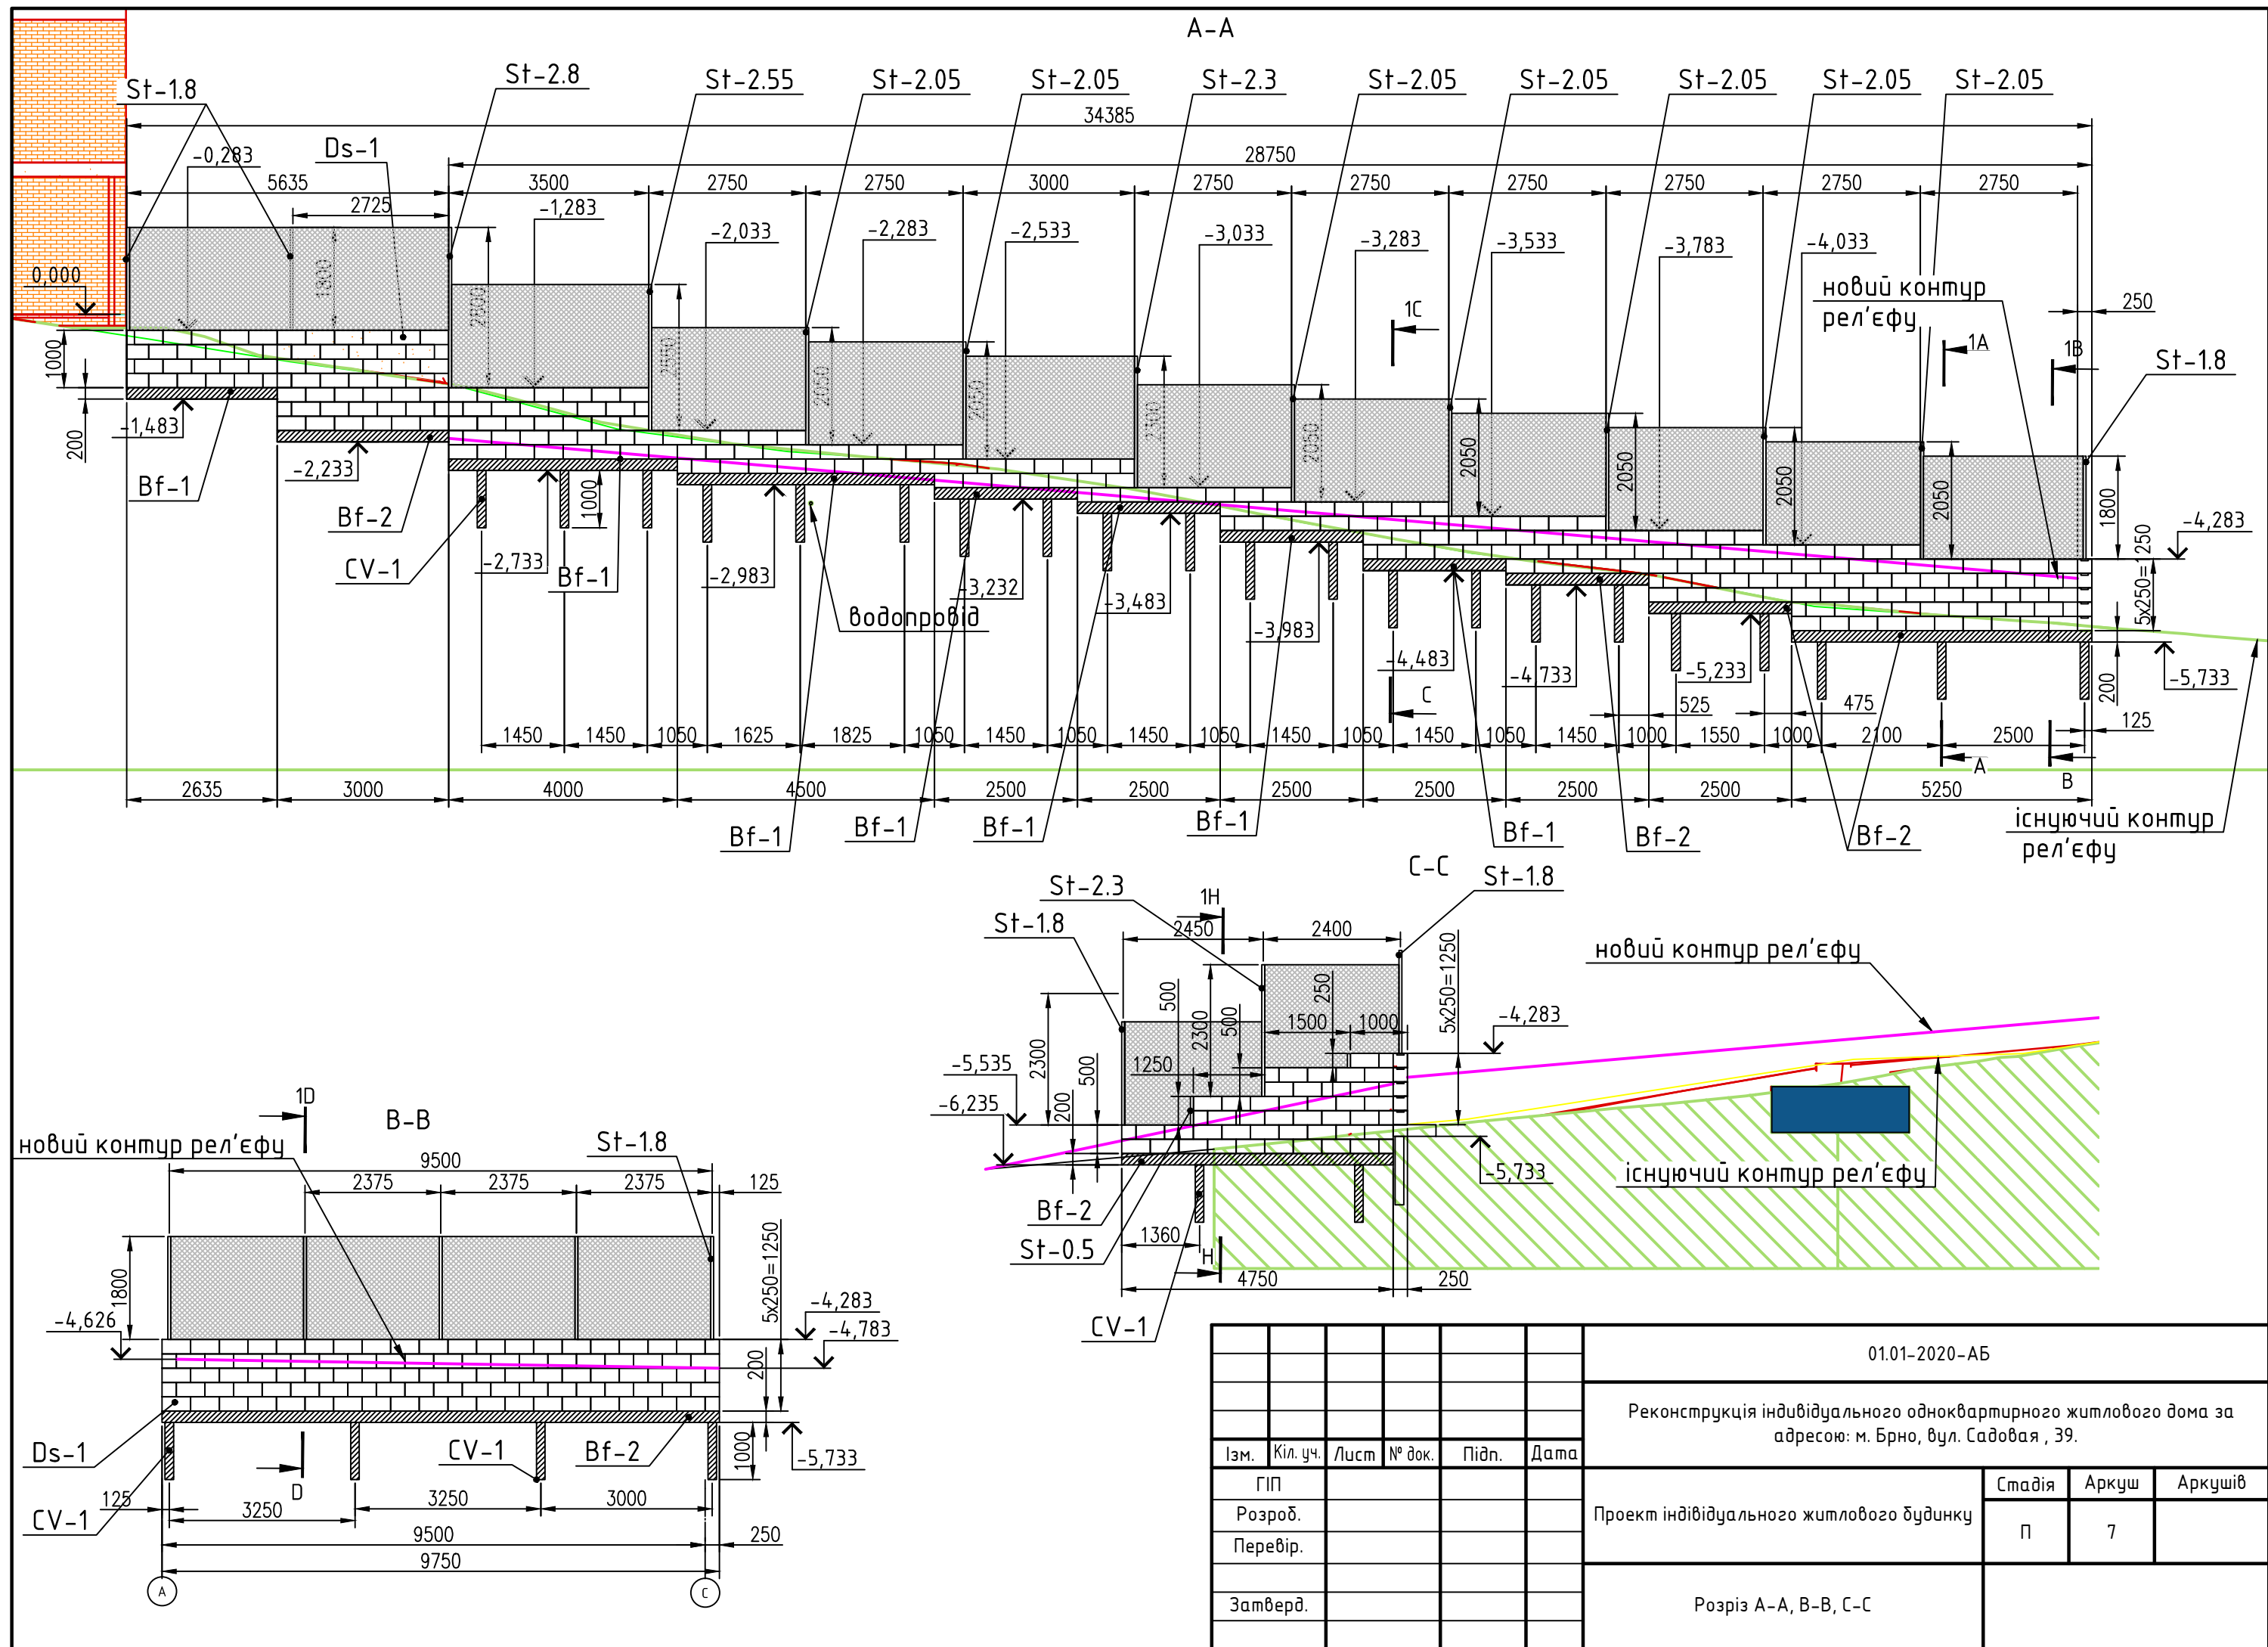
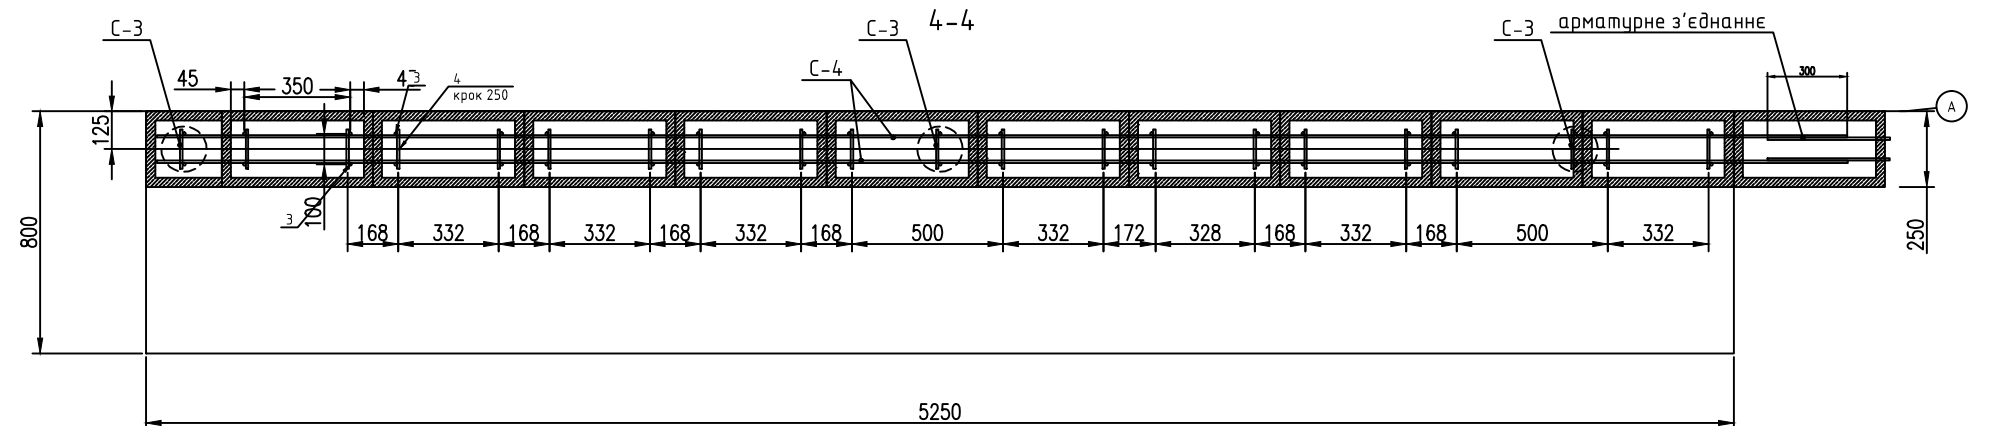


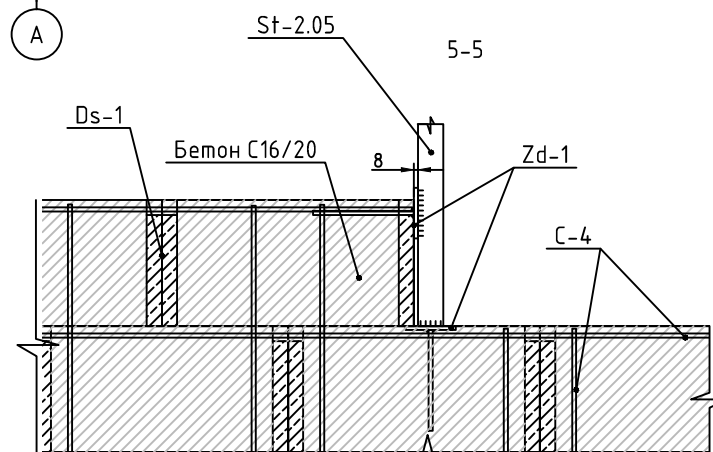


						01.01-2020-АБ			
						Реконструкція індивідуального одноквартирного житлового дома за адресою: м. Брно, вул. Садова, 39.			
Ізм.	Кіл. уч.	Лист	№ док.	Підп.	Дата	Проект індивідуального житлового будинку	Стадія	Аркуш	Аркушів
ГІП							П	7	
Розроб.									
Перевір.						Розріз А-А, В-В, С-С			
Затверд.									




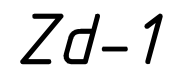


						01.01-2020-АБ				
						Реконструкція індивідуального одноквартирного житлового дома за адресою: м. Брно, вул. Садова , 39.				
Ізм.	Кіл. уч.	Лист	№ док.	Підп.	Дата					
ГІП						Проект індивідуального житлового будинку		Стадія	Аркуш	Аркушів
Розроб.										
Перевір.										
						Розріз 1А-А		П	8	
Затверд.										

Формат А3

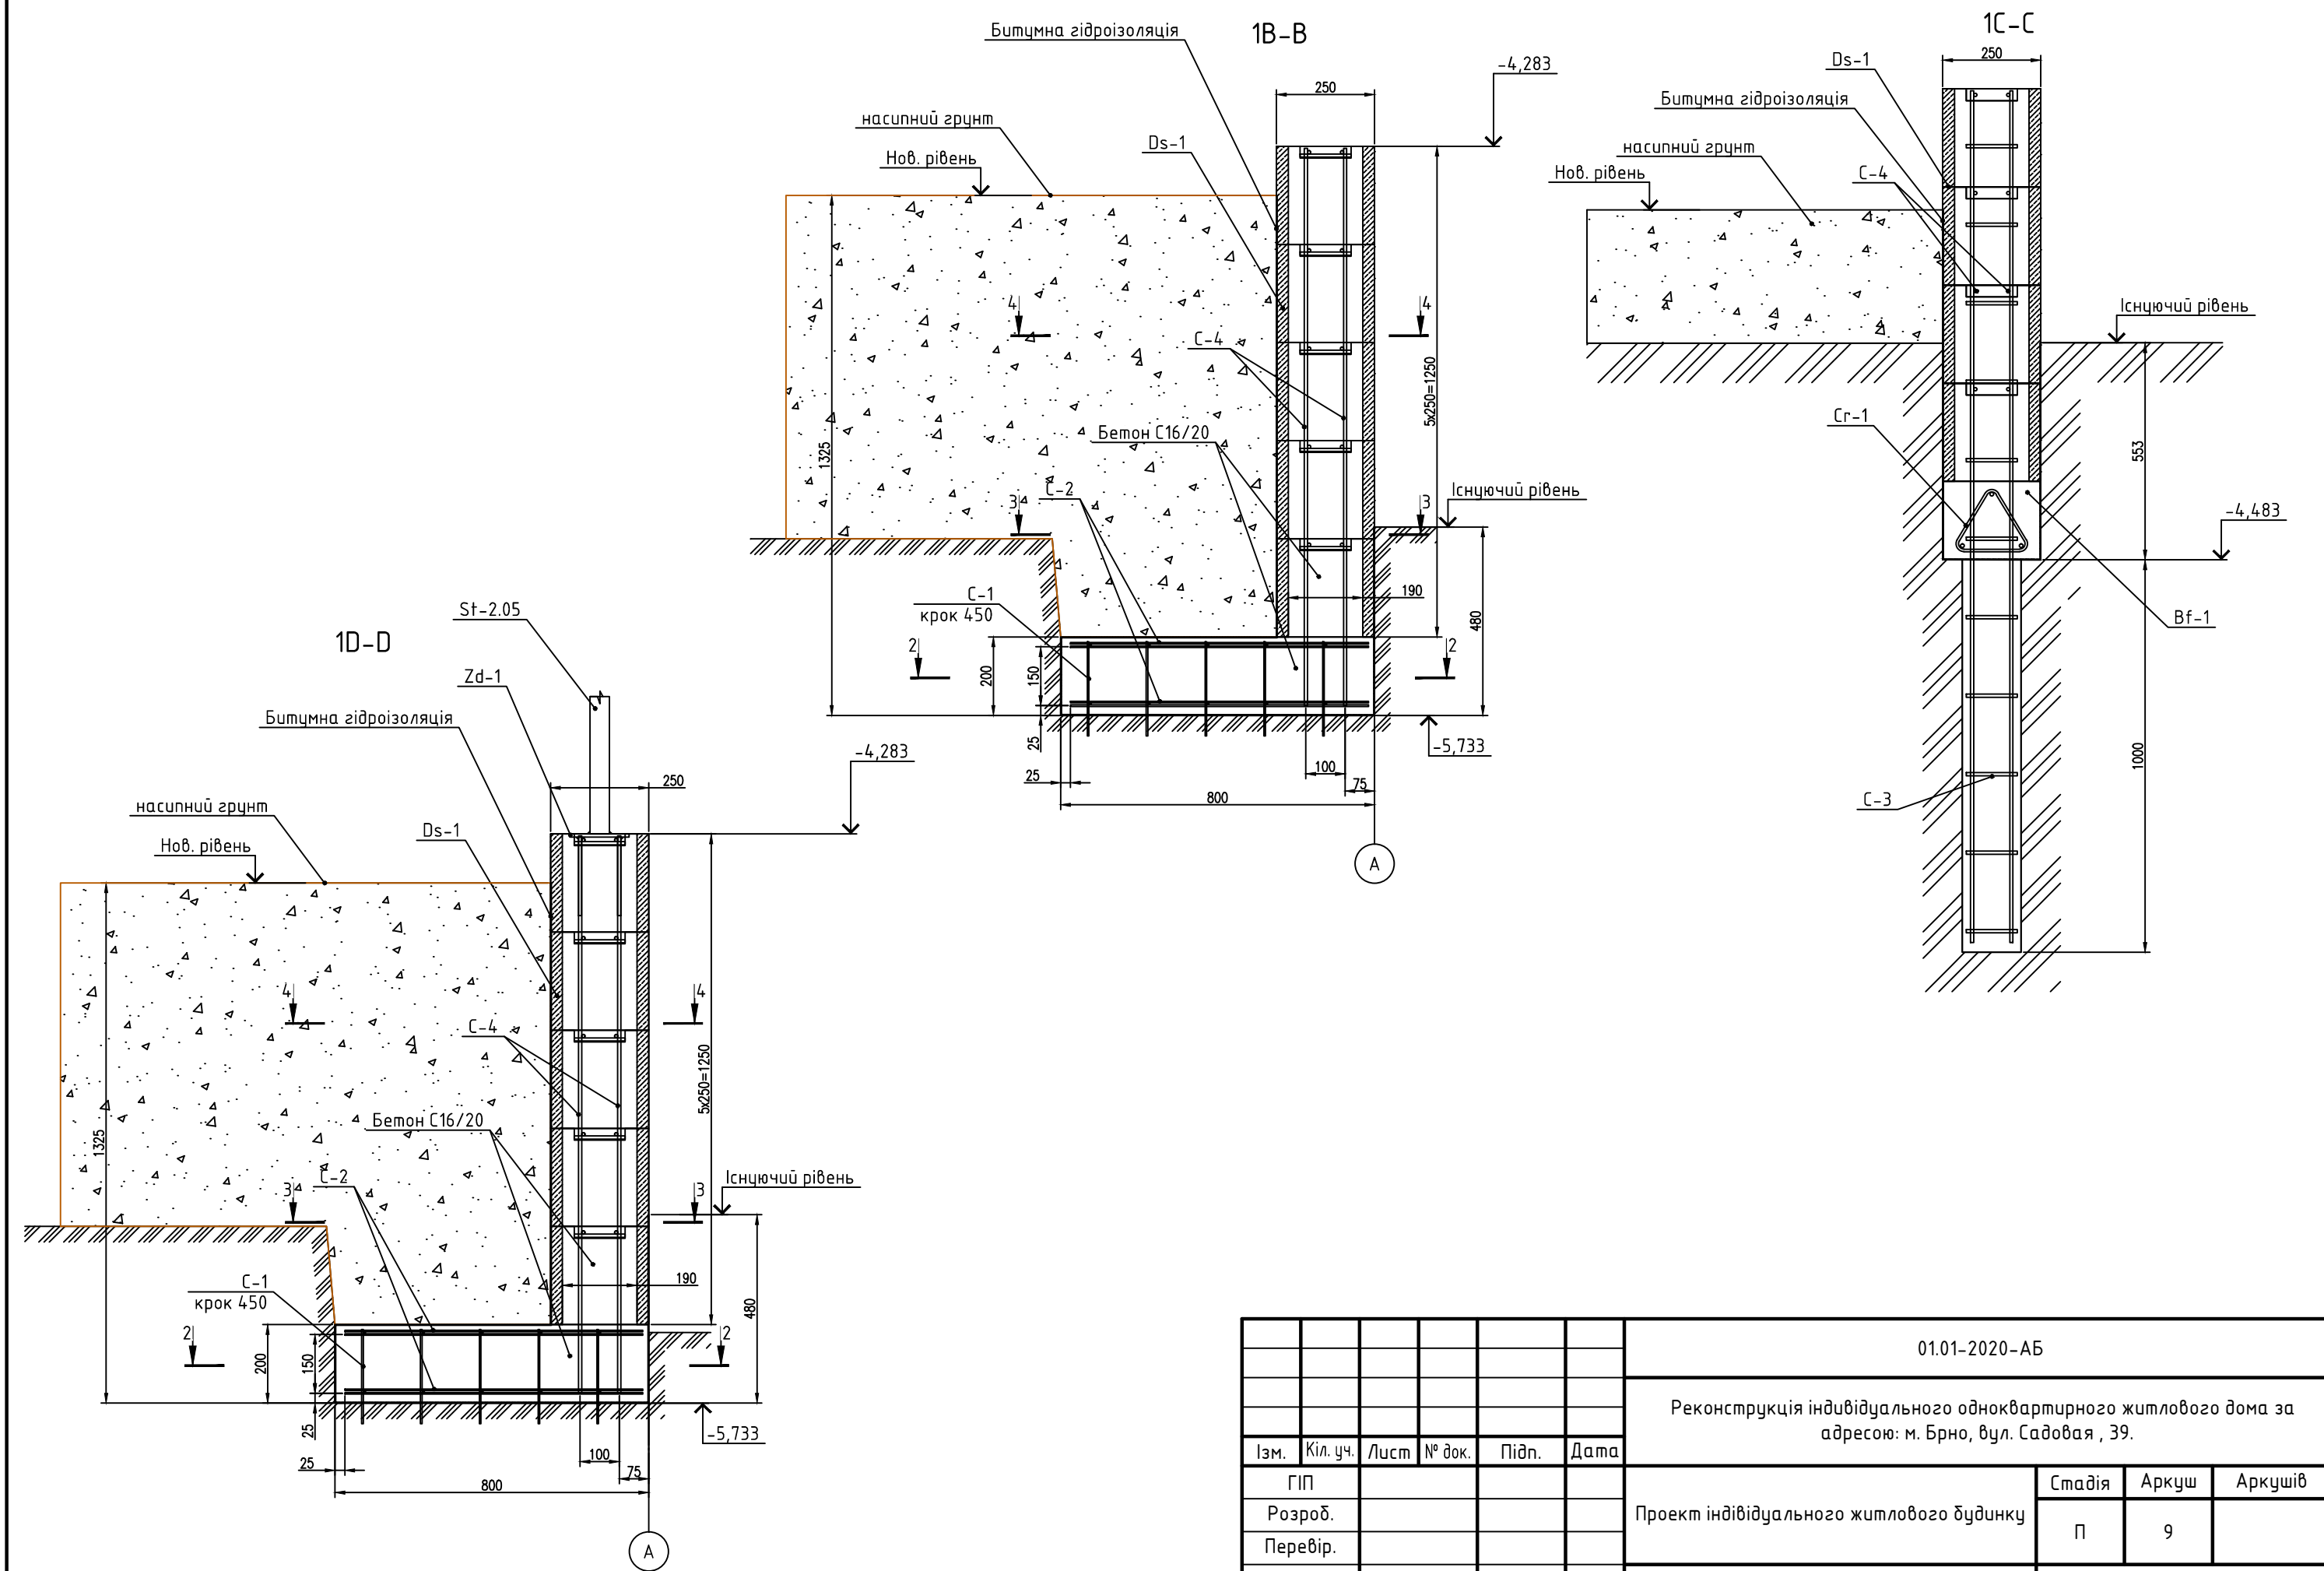


						01.01-2020-АБ			
						Реконструкція індивідуального одноквартирного житлового дома за адресою: м. Брно, вул. Садова, 39.			
Ізм.	Кіл. уч.	Лист	№ док.	Підп.	Дата	Проект індивідуального житлового будинку	Стадія	Аркуш	Аркушів
ГІП							П	9	
Розроб.									
Перевір.						Розріз 1B-B, 1C-C, 1D-D			
Затверд.									

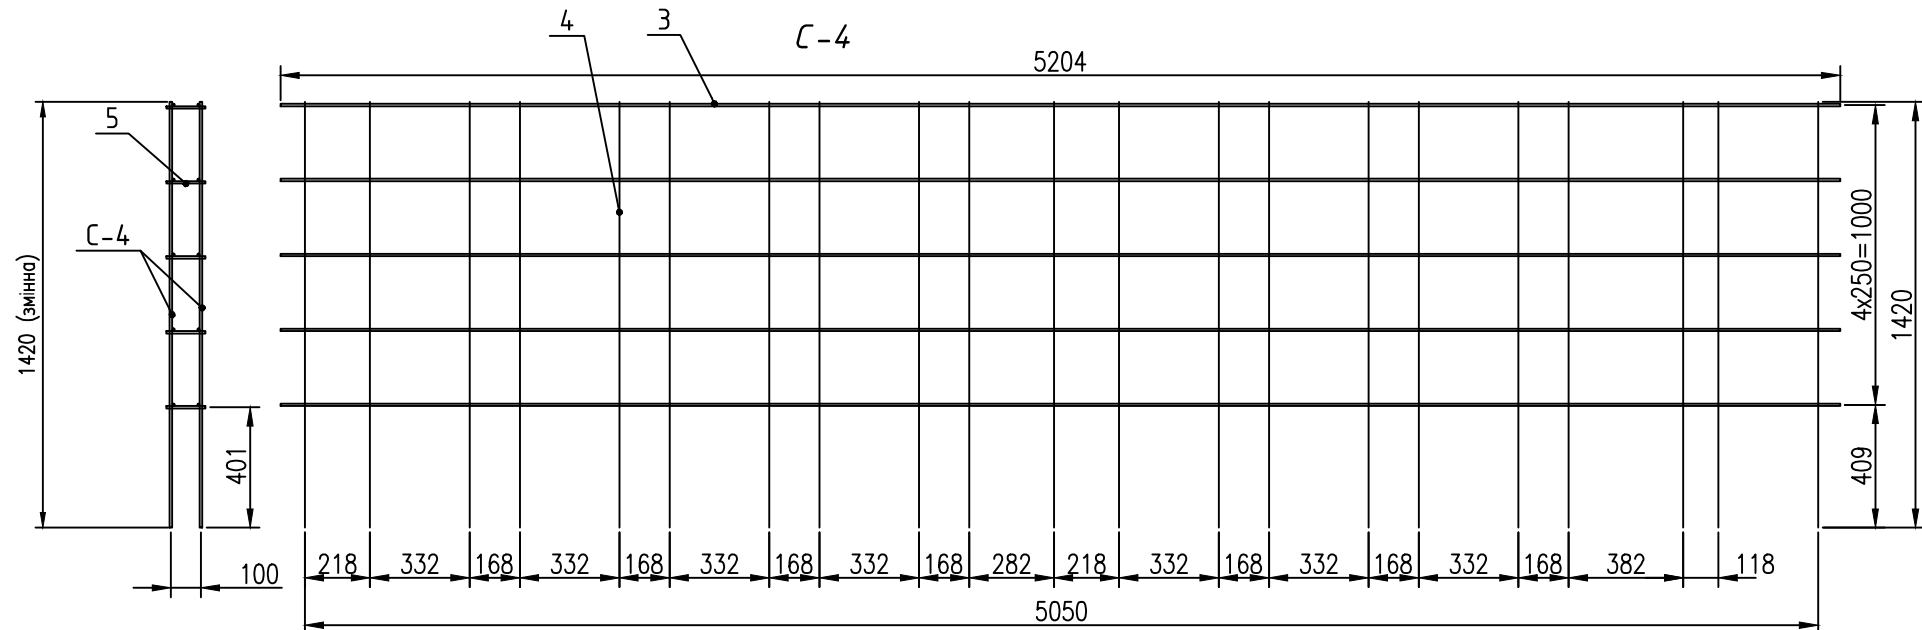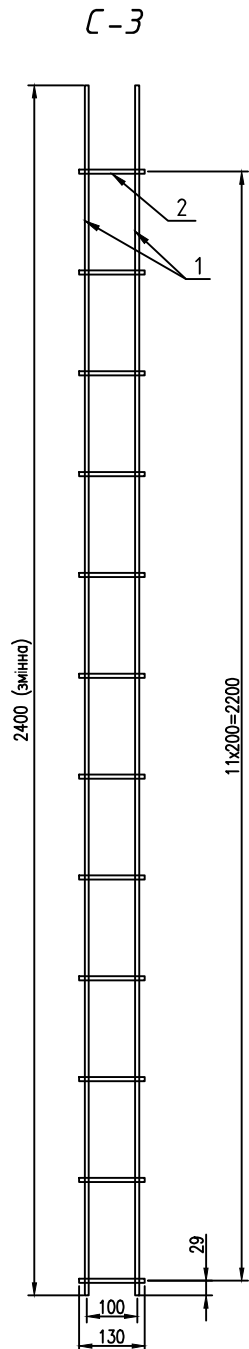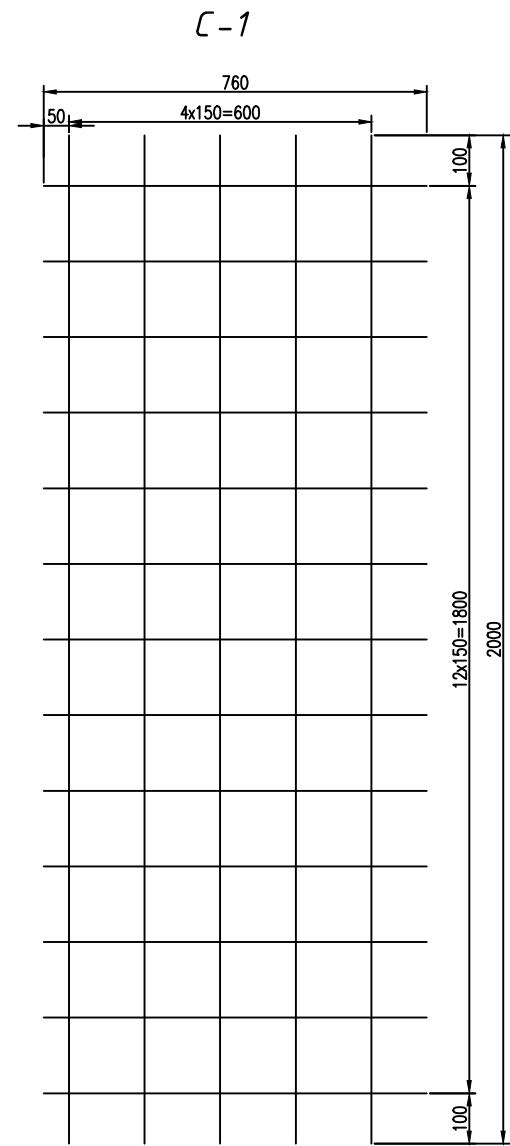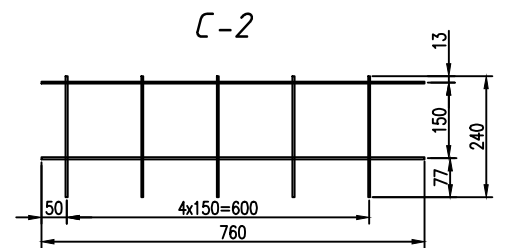

Специфікація елементів підпірних стін та паркану

Марка поз.	Позначення	Найменування	Кіл. шт.	Маса од., кг	Примітка
		Армування			
С1		Сітка 150х150мм-0.76х2м-5мм, шт	32	3,05	97.6
С2		Сітка 150х150мм-0.76х0,24м-5мм, шт	60	0,35	21.0
		Сітка С3, м.п.	57	1,1	62.7
1		Арматура Ø8А400С, L=1000	2	0,4	0.8
2		Арматура Ø8А400С, L=130	5	0,06	0.3
		Сітка С4, м²	124		
3		Арматура Ø8А400С, L=заг. м.п	434	0,4	173.6
4		Арматура Ø8А400С, L=заг. м.п	503	0,4	201.2
5		Арматура Ø8А400С, L=130	1730	0,06	103.8
		ЗД1, 34шт.	34	1,2	40.8
1		Лист -8х150, L=100мм	1	0,95	1.0
2		Арматура Ø8А400С L=200	2	0,1	0.2
		Стовп St, шт	22		
		Профтруба 50х50х3мм, L=заг. м.п	41,35	4,7	194.3
		Матеріали			
		Бетон с16 / 20 (В20 F75), м3	15,6		
Ds-1		Блок 250х500х250 (М150), шт	485		
		Клеюча суміш 25кг, шт.			
		Мастика битумная, кг	70		88м2
		Гідроізоляція рулонна 10м2, рул	6		

						01.01-2020-АБ			
						Реконструкція індивідуального одноквартирного житлового дома за адресою: м. Брно, вул. Садовая , 39.			
Ізм.	Кіл. уч.	Лист	№ док.	Підп.	Дата	Проект індивідуального житлового будинку	Стадія	Аркуш	Аркушів
ГІП							П	10	
Розроб.									
Перевір.						Розріз 1В-В, 1С-С, 1D-D			
Затверд.									

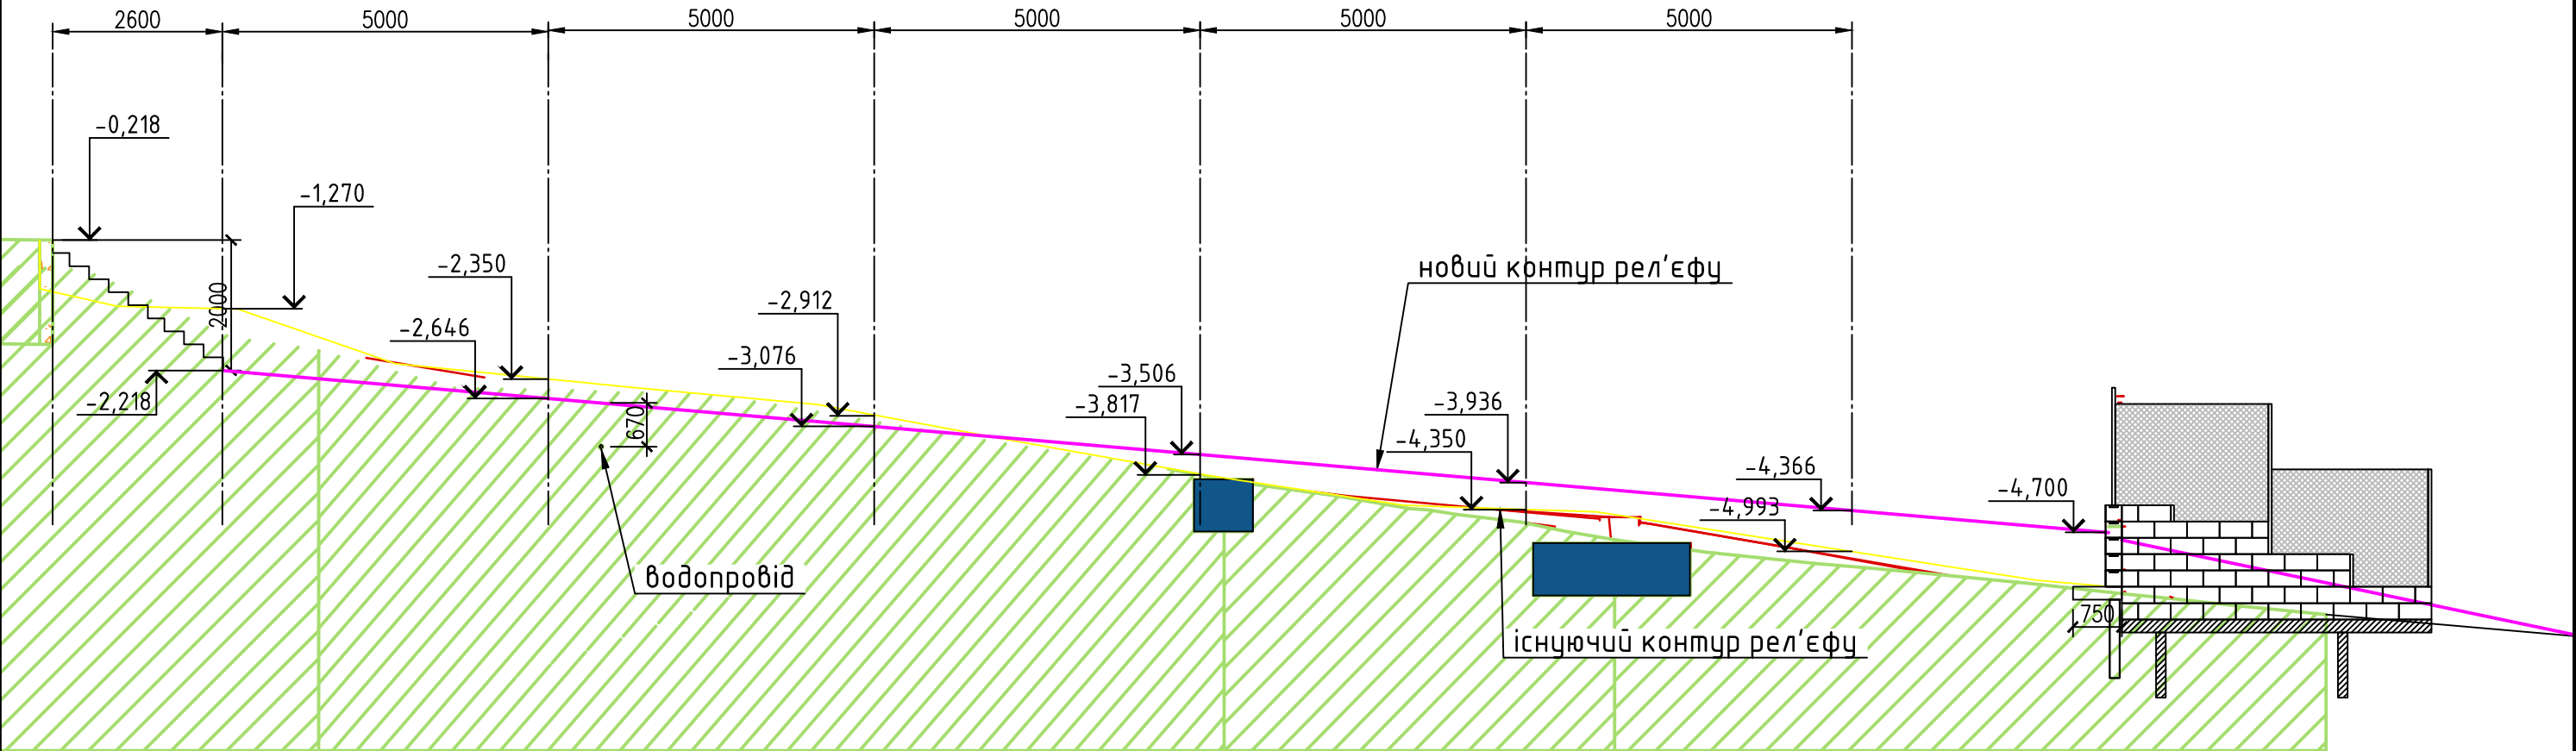

						01.01-2020-АБ			
						Реконструкція індивідуального одноквартирного житлового дома за адресою: м. Брно, вул. Садовая , 39.			
Ізм.	Кіл. уч.	Лист	№ док.	Підп.	Дата				
ГІП						Проект індивідуального житлового будинку	Стадія	Аркуш	Аркушів
Розроб.							П	11	
Перевір.									
						Розріз D-D			
Затверд.									