


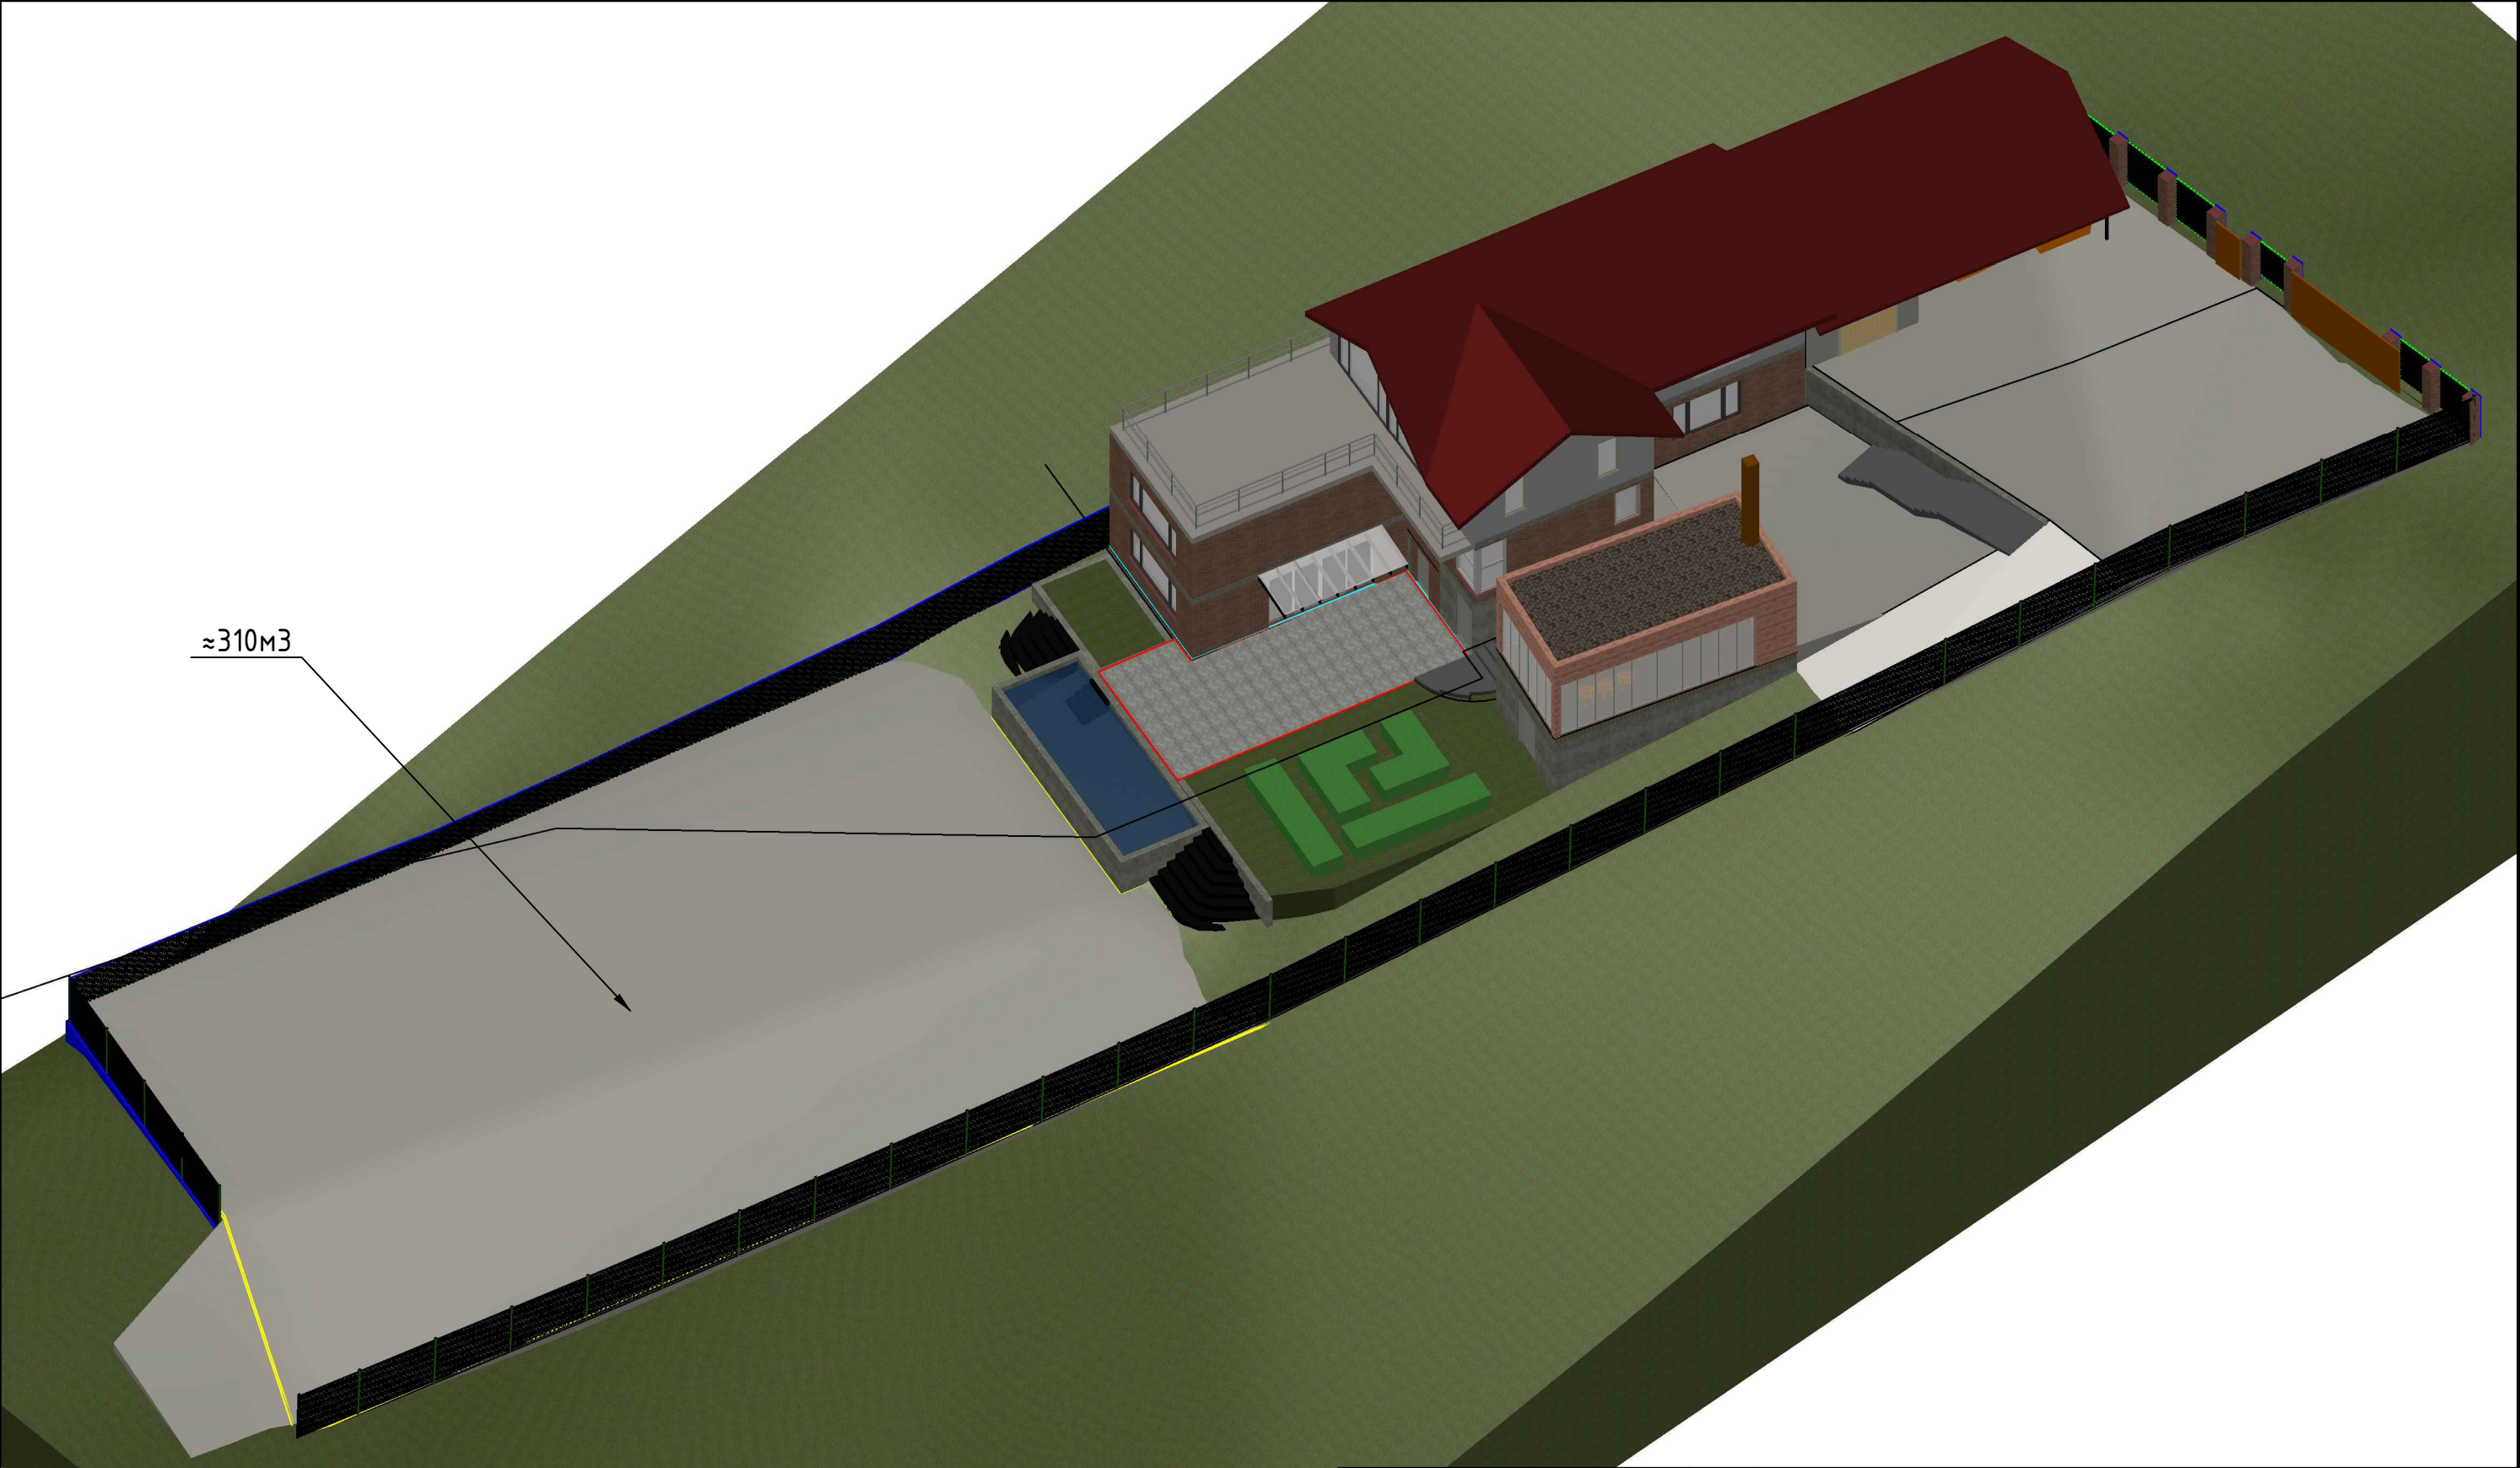

≈310м3

							01.01-2020-АБ				
							Реконструкція індивідуального одноквартирного житлового дома за адресою: м. Брно, вул. Садовая , 39.				
	Ізм.	Кіл. уч.	Лист	№ док.	Підп.	Дата	Проект індивідуального житлового будинку		Стадія	Аркуш	Аркушів
	ГІП								П	1	
	Розроб.										
	Перевір.						Вид ділянки 1.				
	Затверд.										




							01.01-2020-АБ			
							Реконструкція індивідуального одноквартирного житлового дома за адресою: м. Брно, вул. Садова, 39.			
	Ізм.	Кіл. уч.	Лист	№ док.	Підп.	Дата				
	ГІП						Проект індивідуального житлового будинку	Стадія	Аркуш	Аркушів
	Розроб.							П	2	
	Перевір.									
	Затверд.						Вид ділянки 1.			





							01.01-2020-АБ				
							Реконструкція індивідуального одноквартирного житлового дома за адресою: м. Брно, вул. Садовая , 39.				
Ізм.	Кіл. уч.	Лист	№ док.	Підп.	Дата				Стадія	Аркуш	Аркушів
ГІП						Проект індивідуального житлового будинку			П	3	
Розроб.											
Перевір.											
						Вид ділянки 1.					
Затверд.											



							01.01-2020-АБ			
							Реконструкція індивідуального одноквартирного житлового дома за адресою: м. Брно, вул. Садовая , 39.			
	Ізм.	Кіл. уч.	Лист	№ док.	Підп.	Дата				
	ГІП						Проект індивідуального житлового будинку	Стадія	Аркуш	Аркушів
	Розроб.							П	4	
	Перевір.									
							Вид ділянки 1.			
	Затверд.									

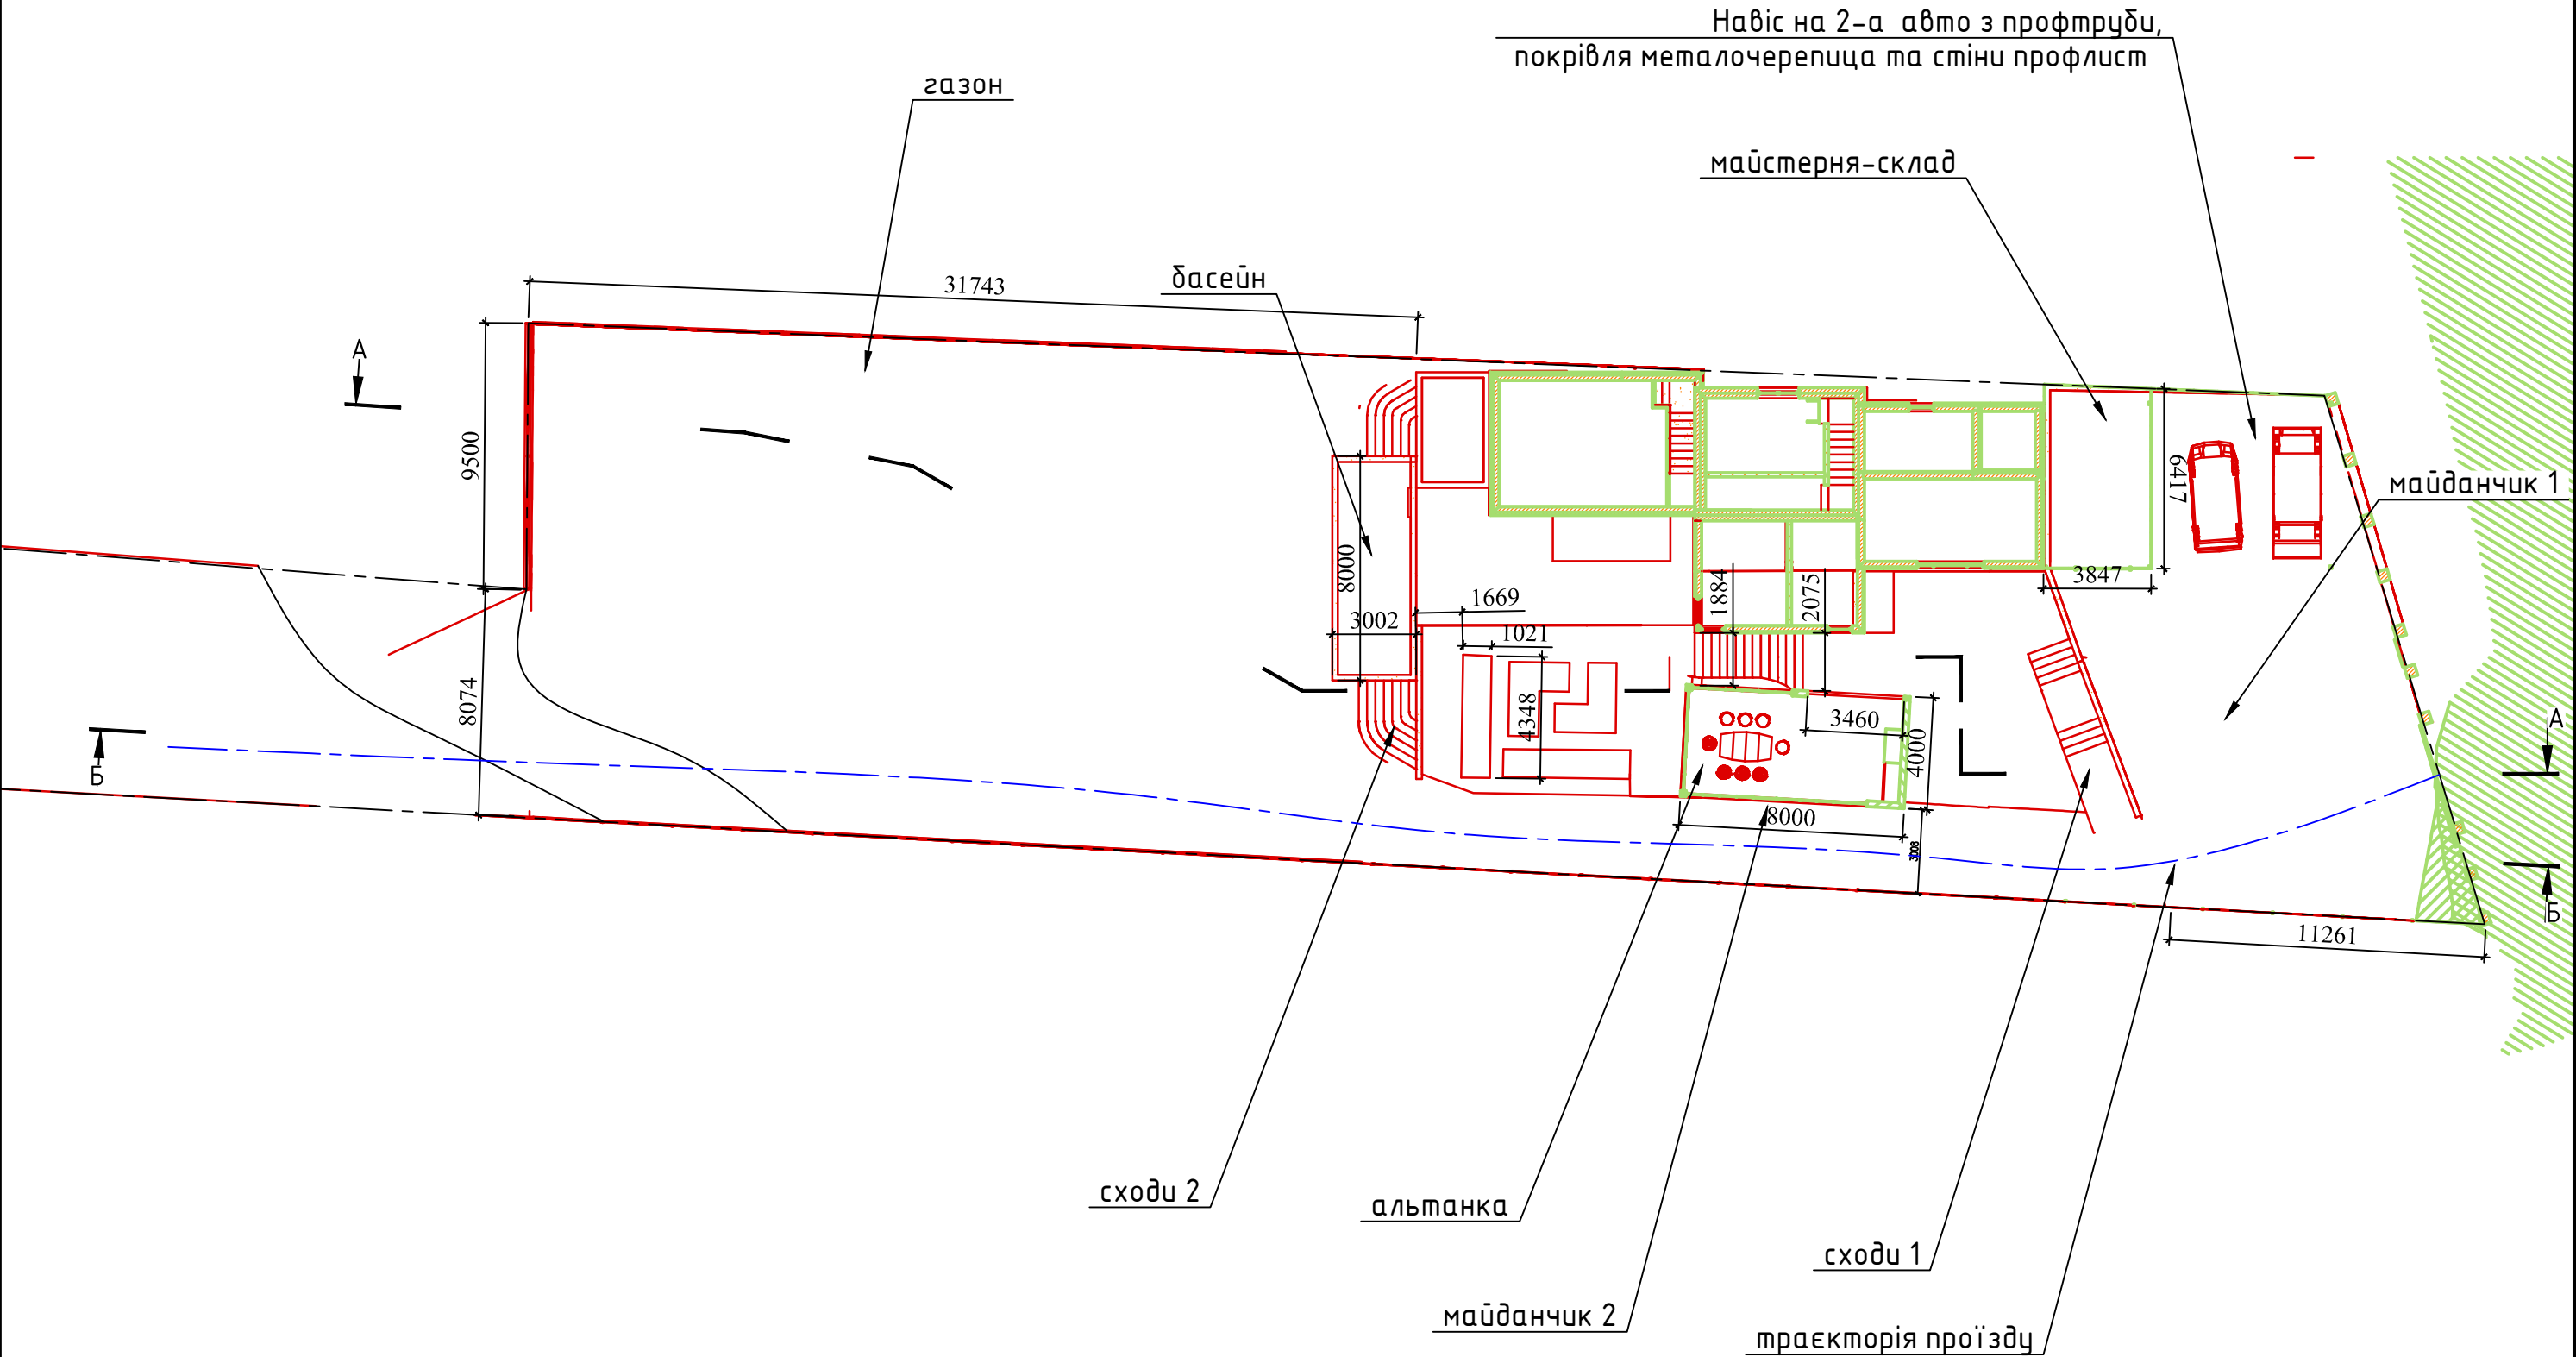

						01.01-2020-АБ			
						Реконструкція індивідуального одноквартирного житлового дома за адресою: м. Брно, вул. Садова, 39.			
Ізм.	Кіл. уч.	Лист	№ док.	Підп.	Дата				
ГІП						Проект індивідуального житлового будинку	Стадія	Аркуш	Аркушів
Розроб.							П	6	
Перевір.						Плпн на відм. +6.700. М 1:150			
Затверд.									

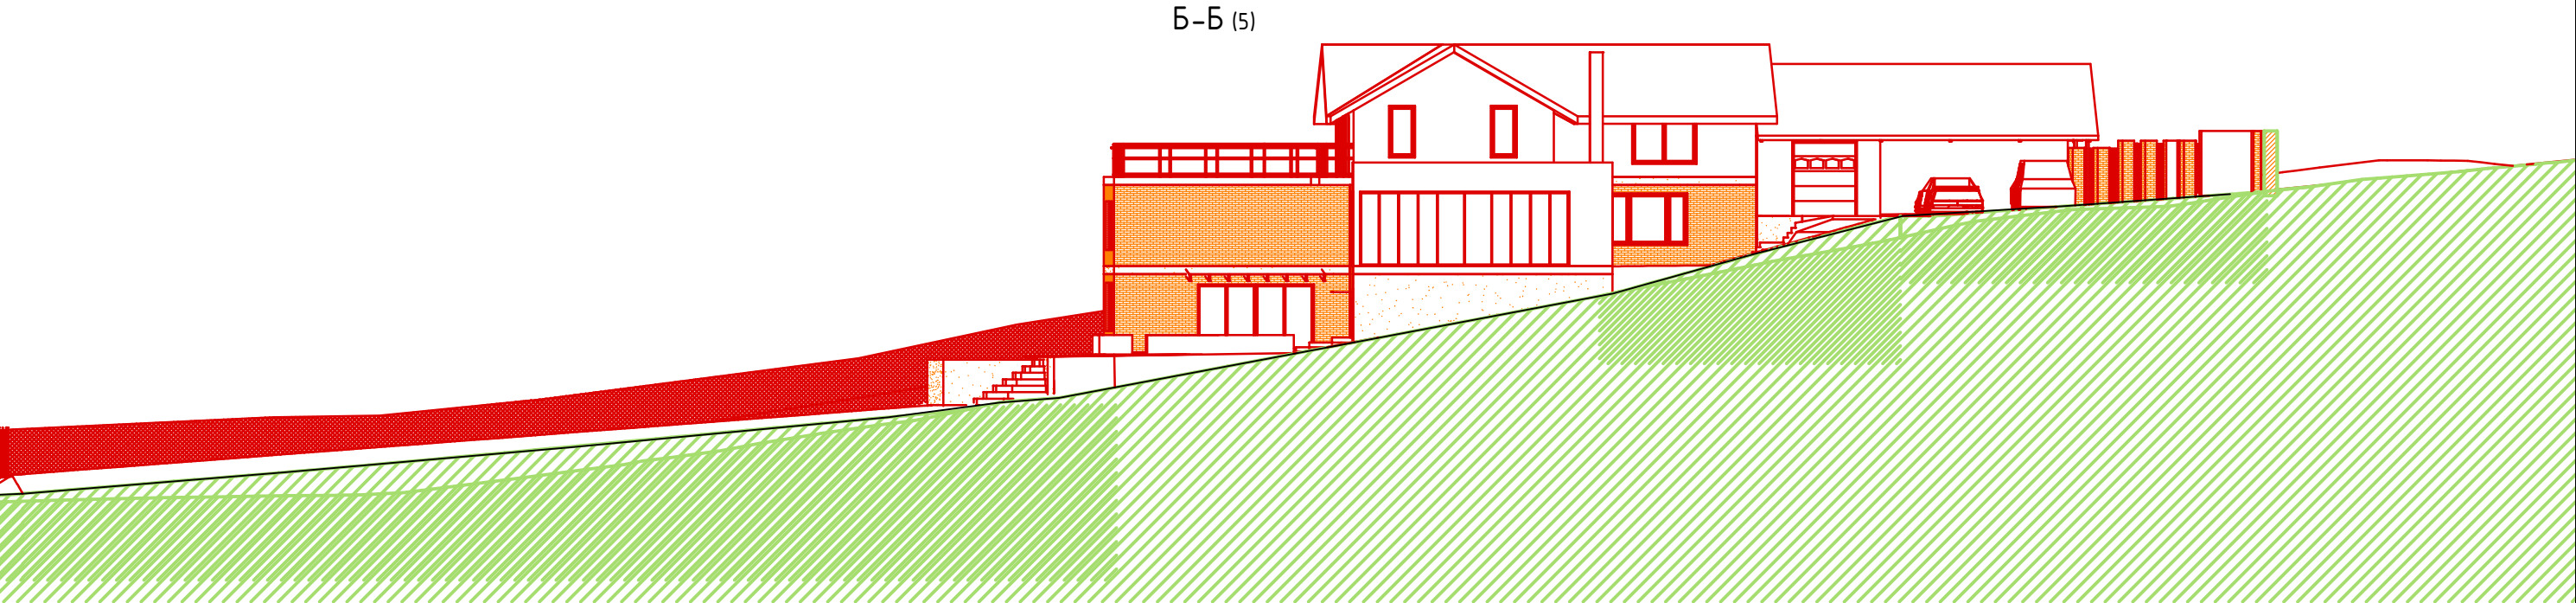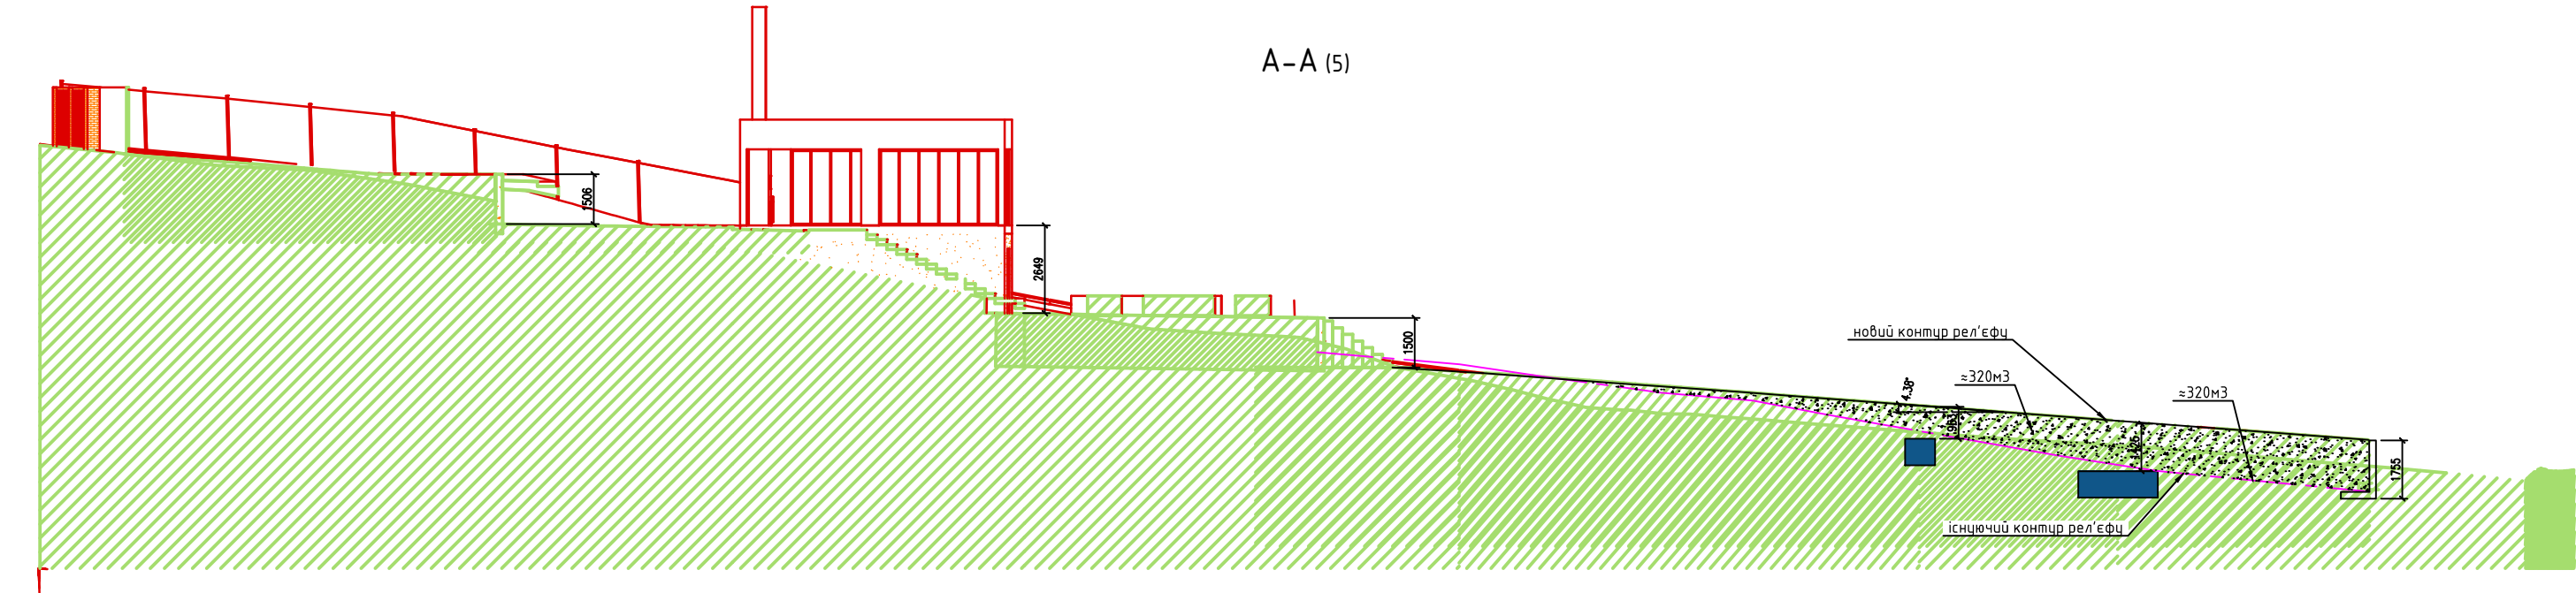

						01.01-2020-АБ			
						Реконструкція індивідуального одноквартирного житлового дома за адресою: м. Брно, вул. Садова, 39.			
Ізм.	Кіл. уч.	Лист	№ док.	Підп.	Дата				
ГІП						Проект індивідуального житлового будинку	Стадія	Аркуш	Аркушів
Розроб.							П	6	
Перевір.									
						Розріз А-А, Б-Б			
Затверд.									