

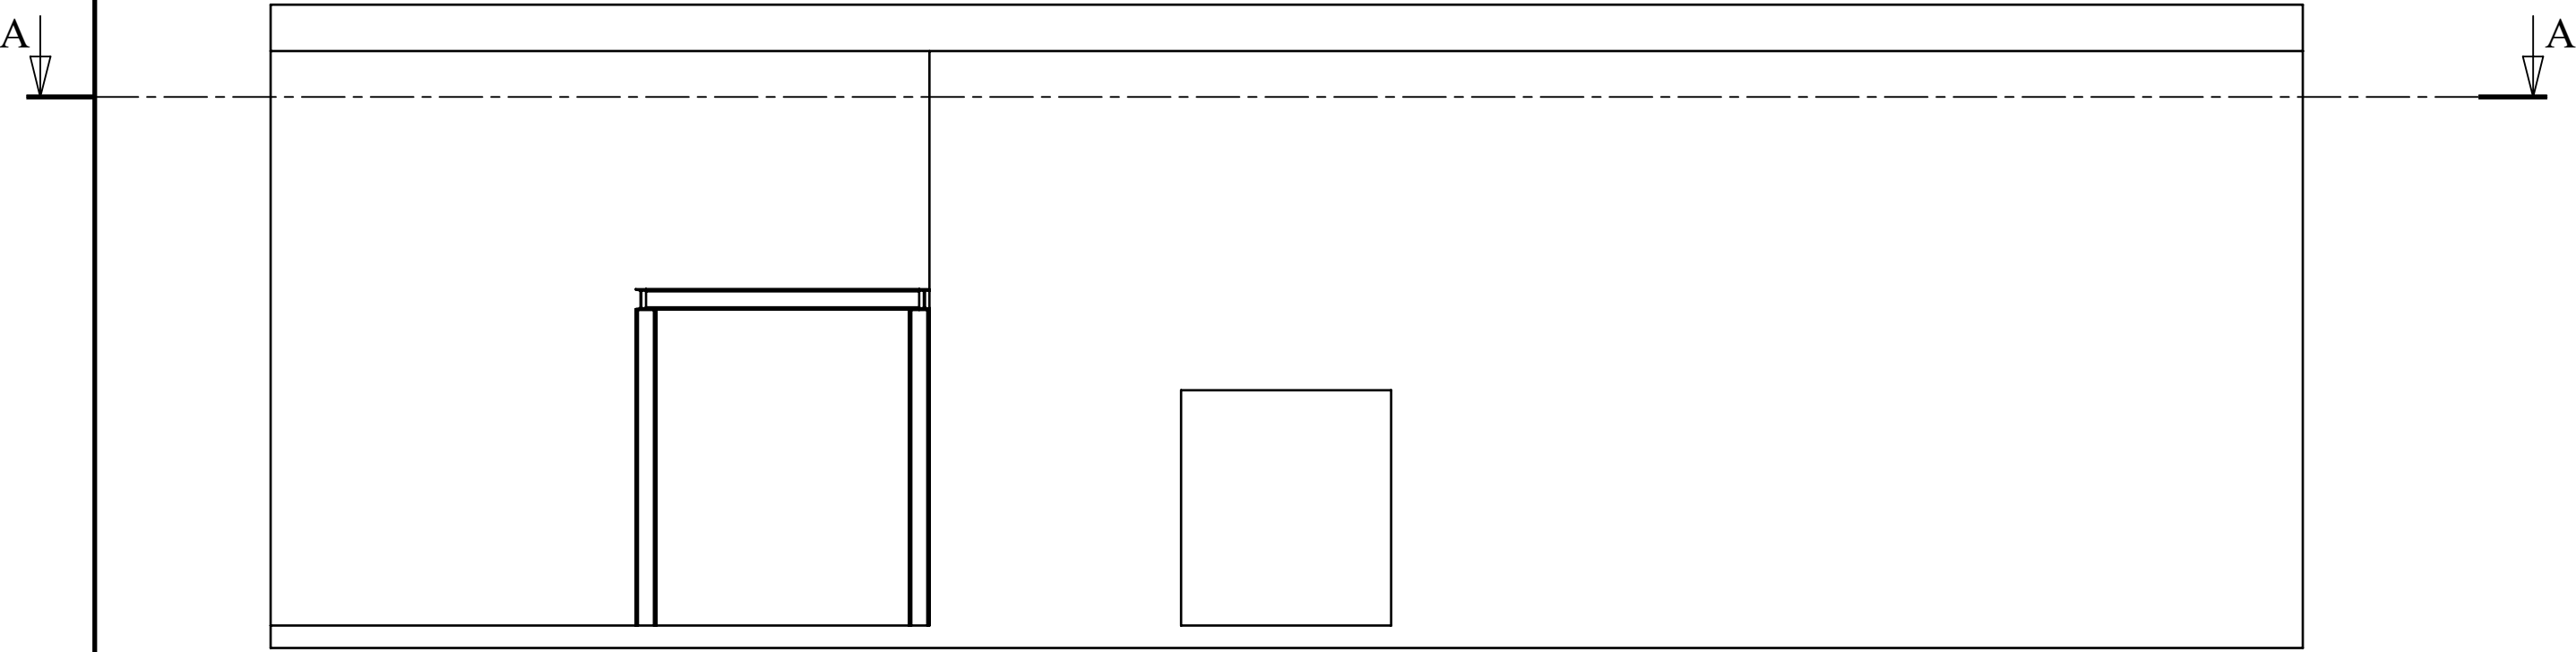
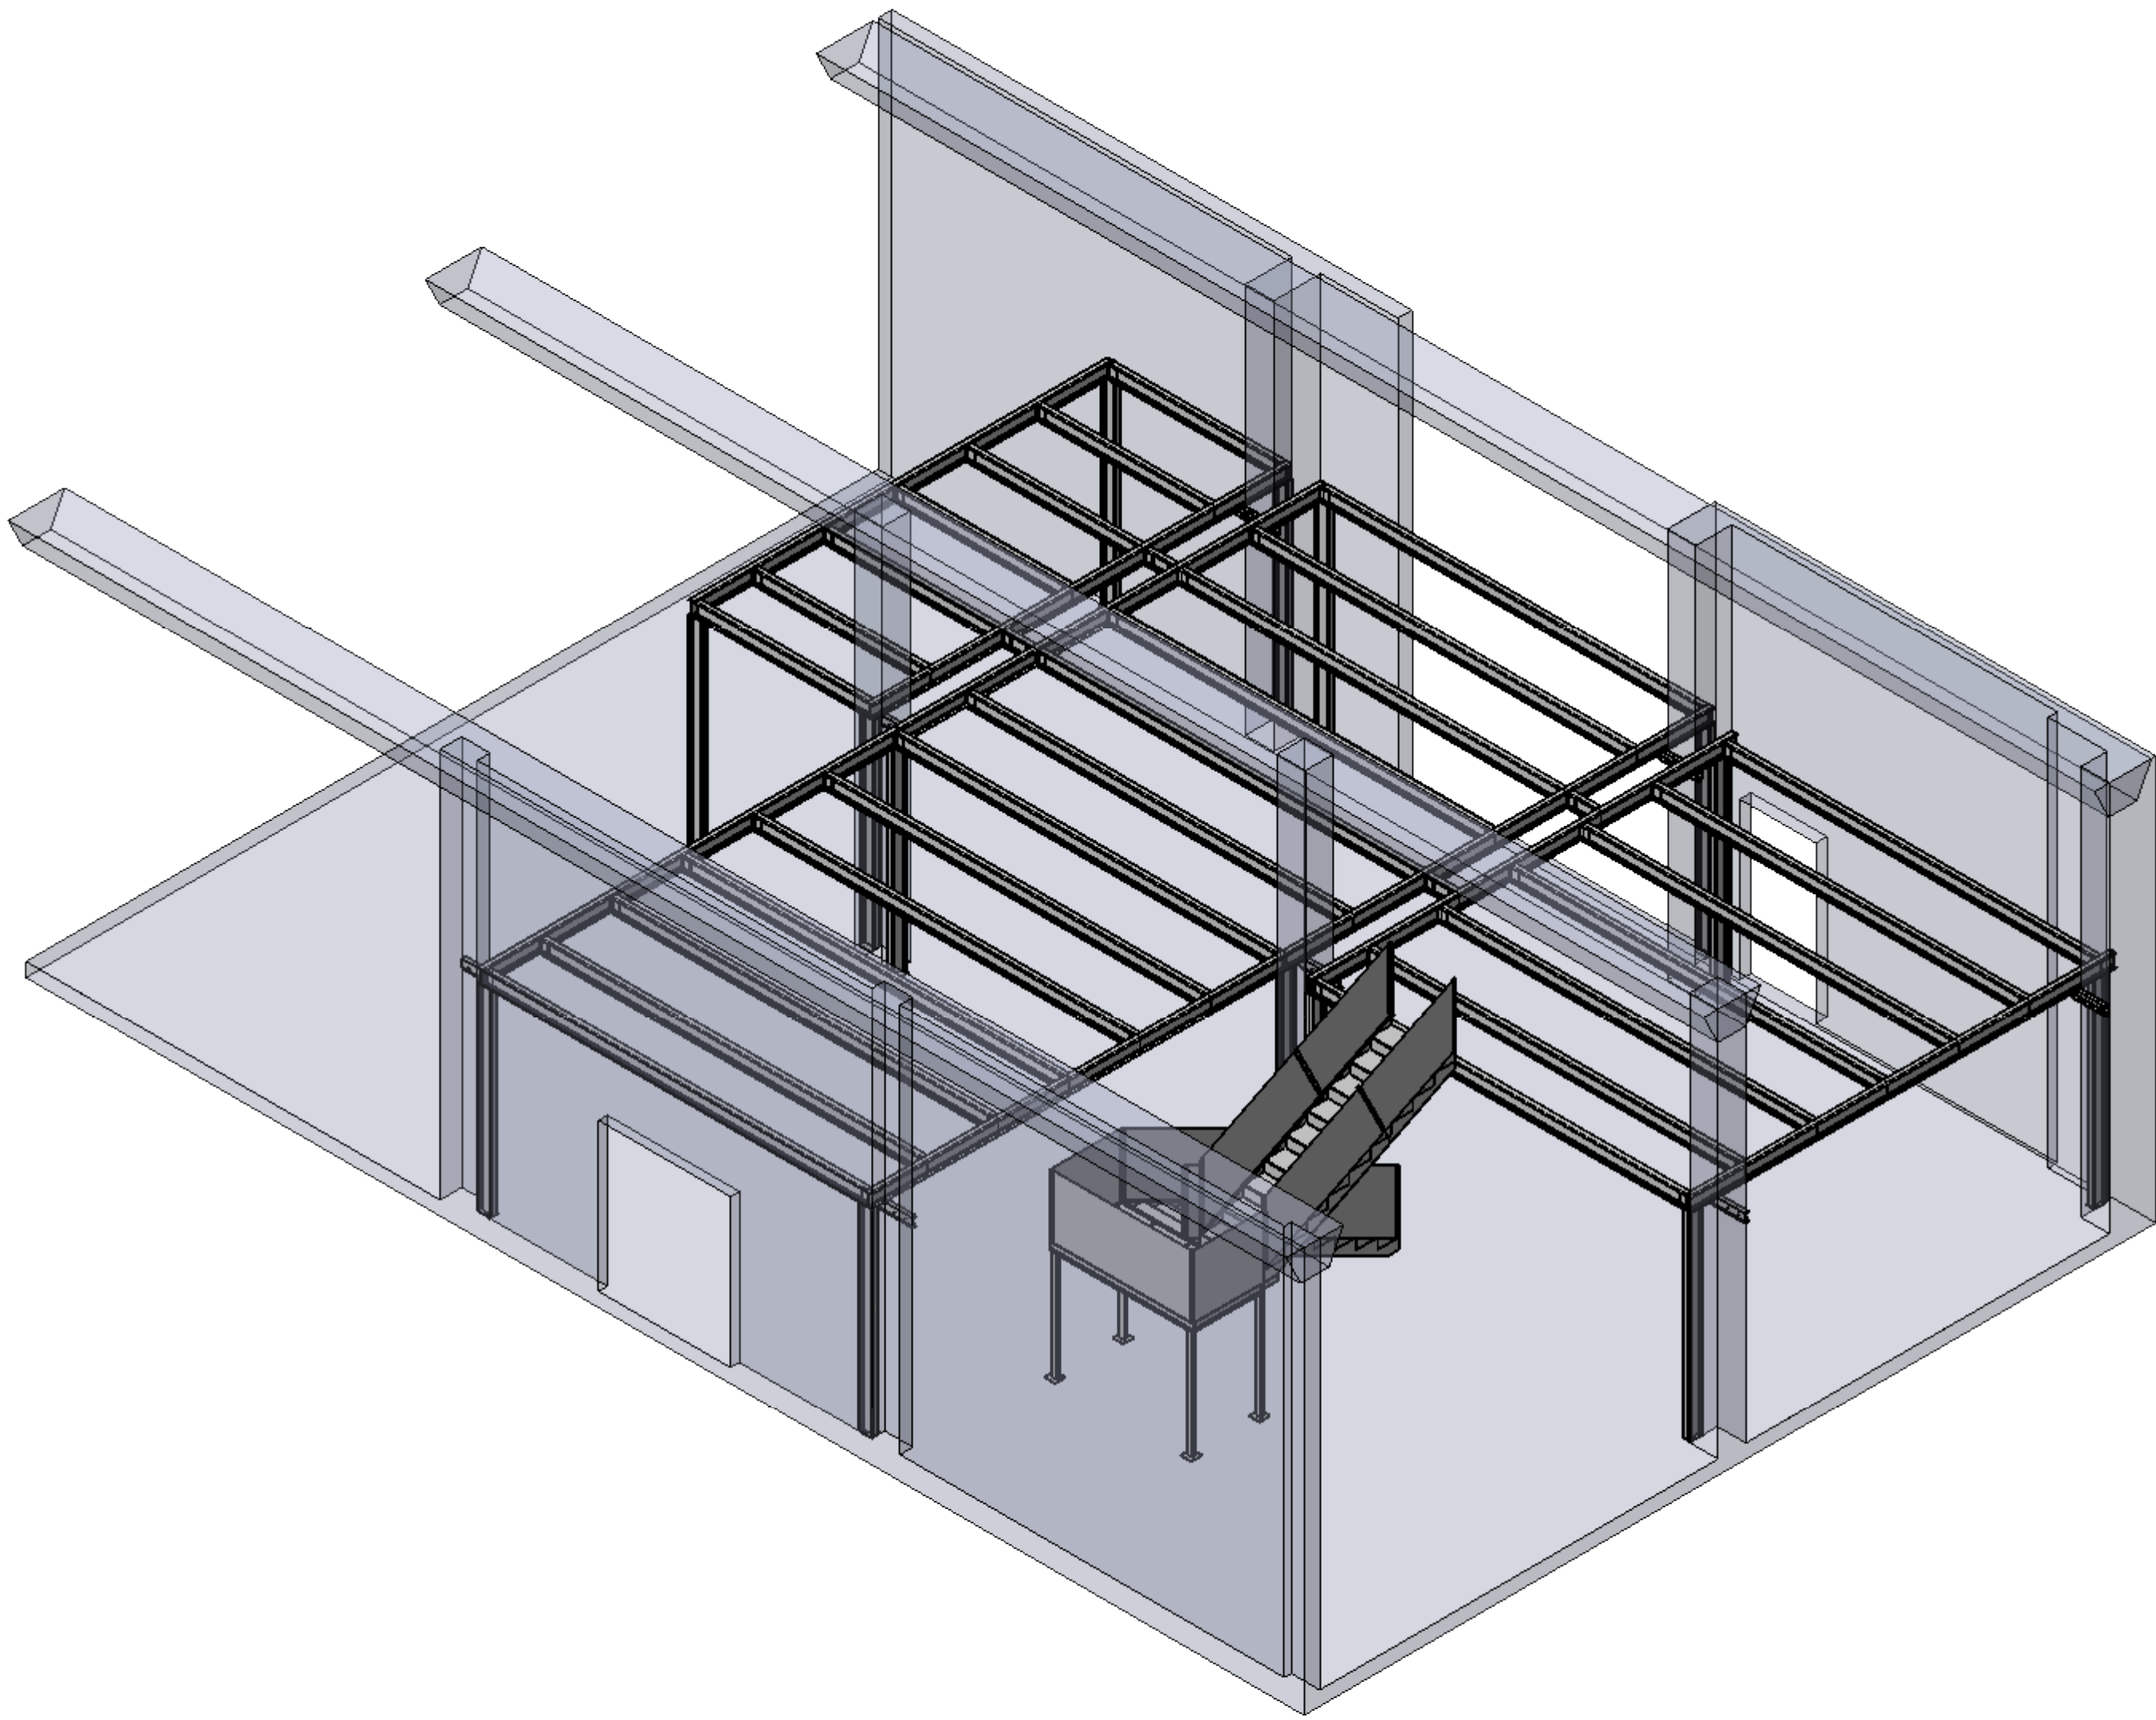


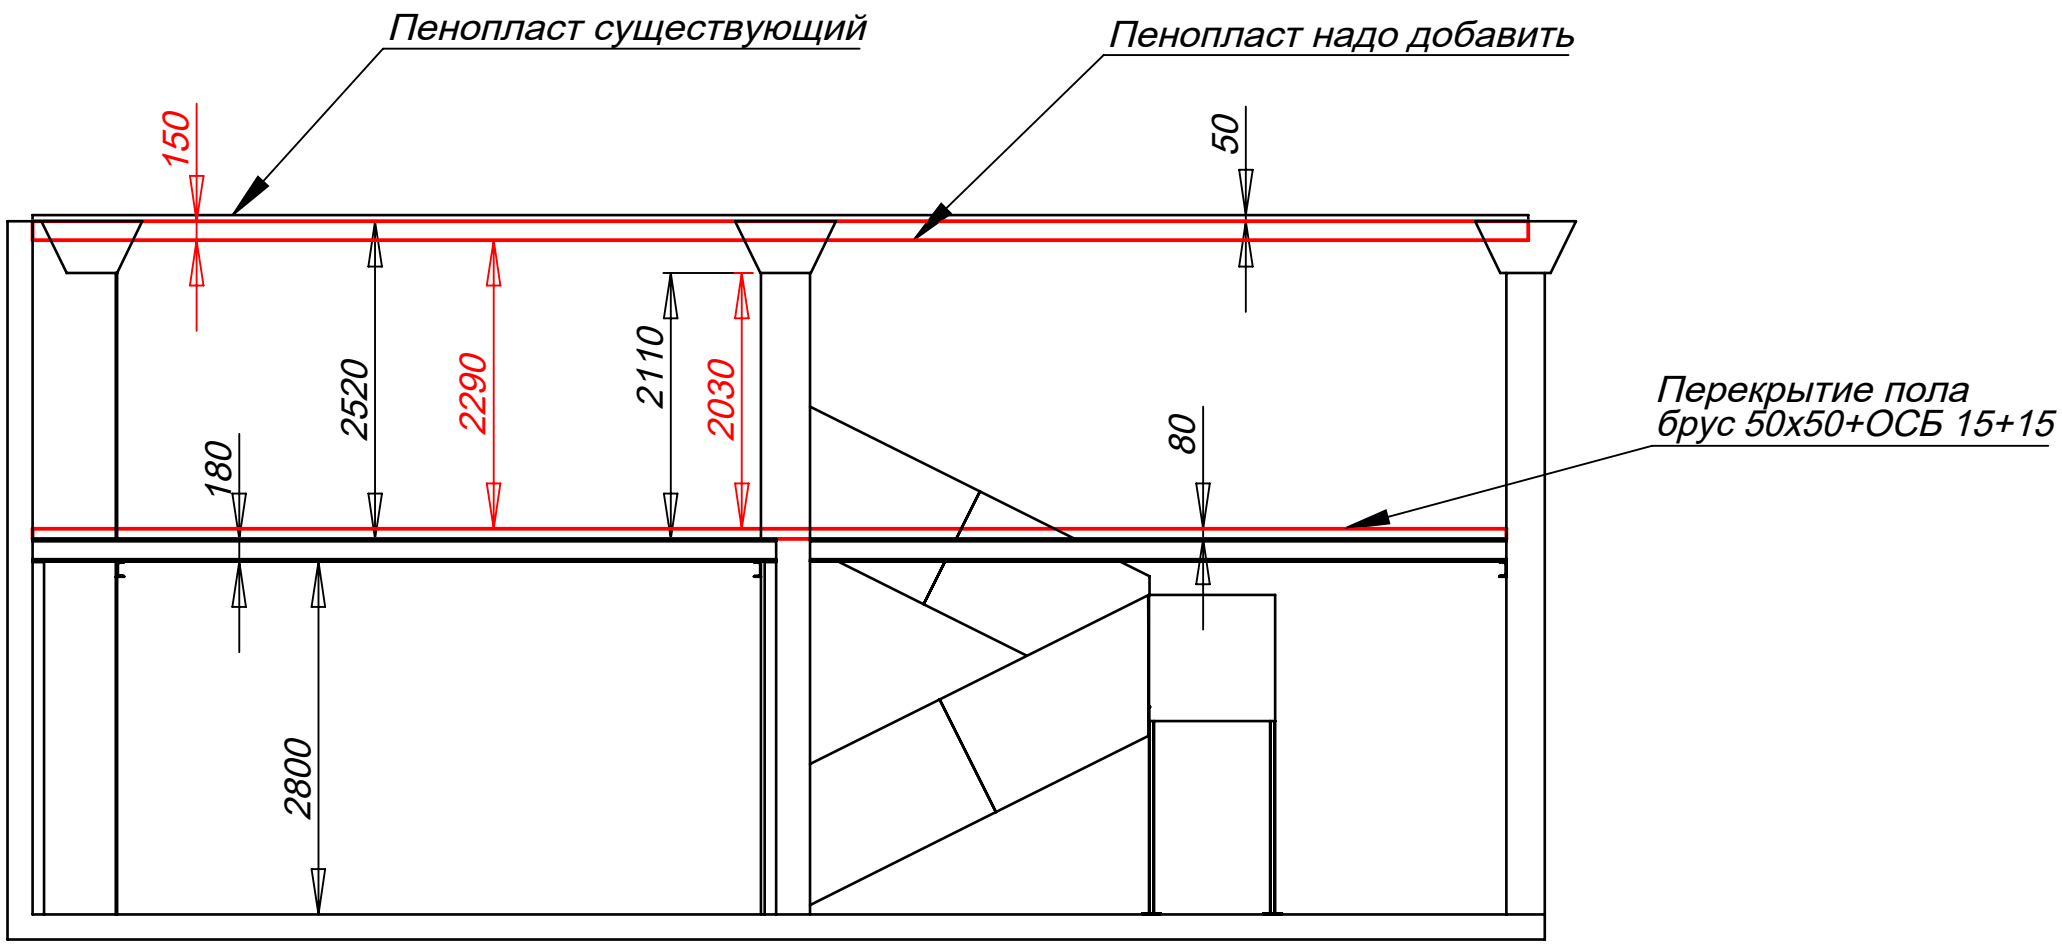

СЕЧЕНИЕ А-А
МАСШТАБ 1 : 60

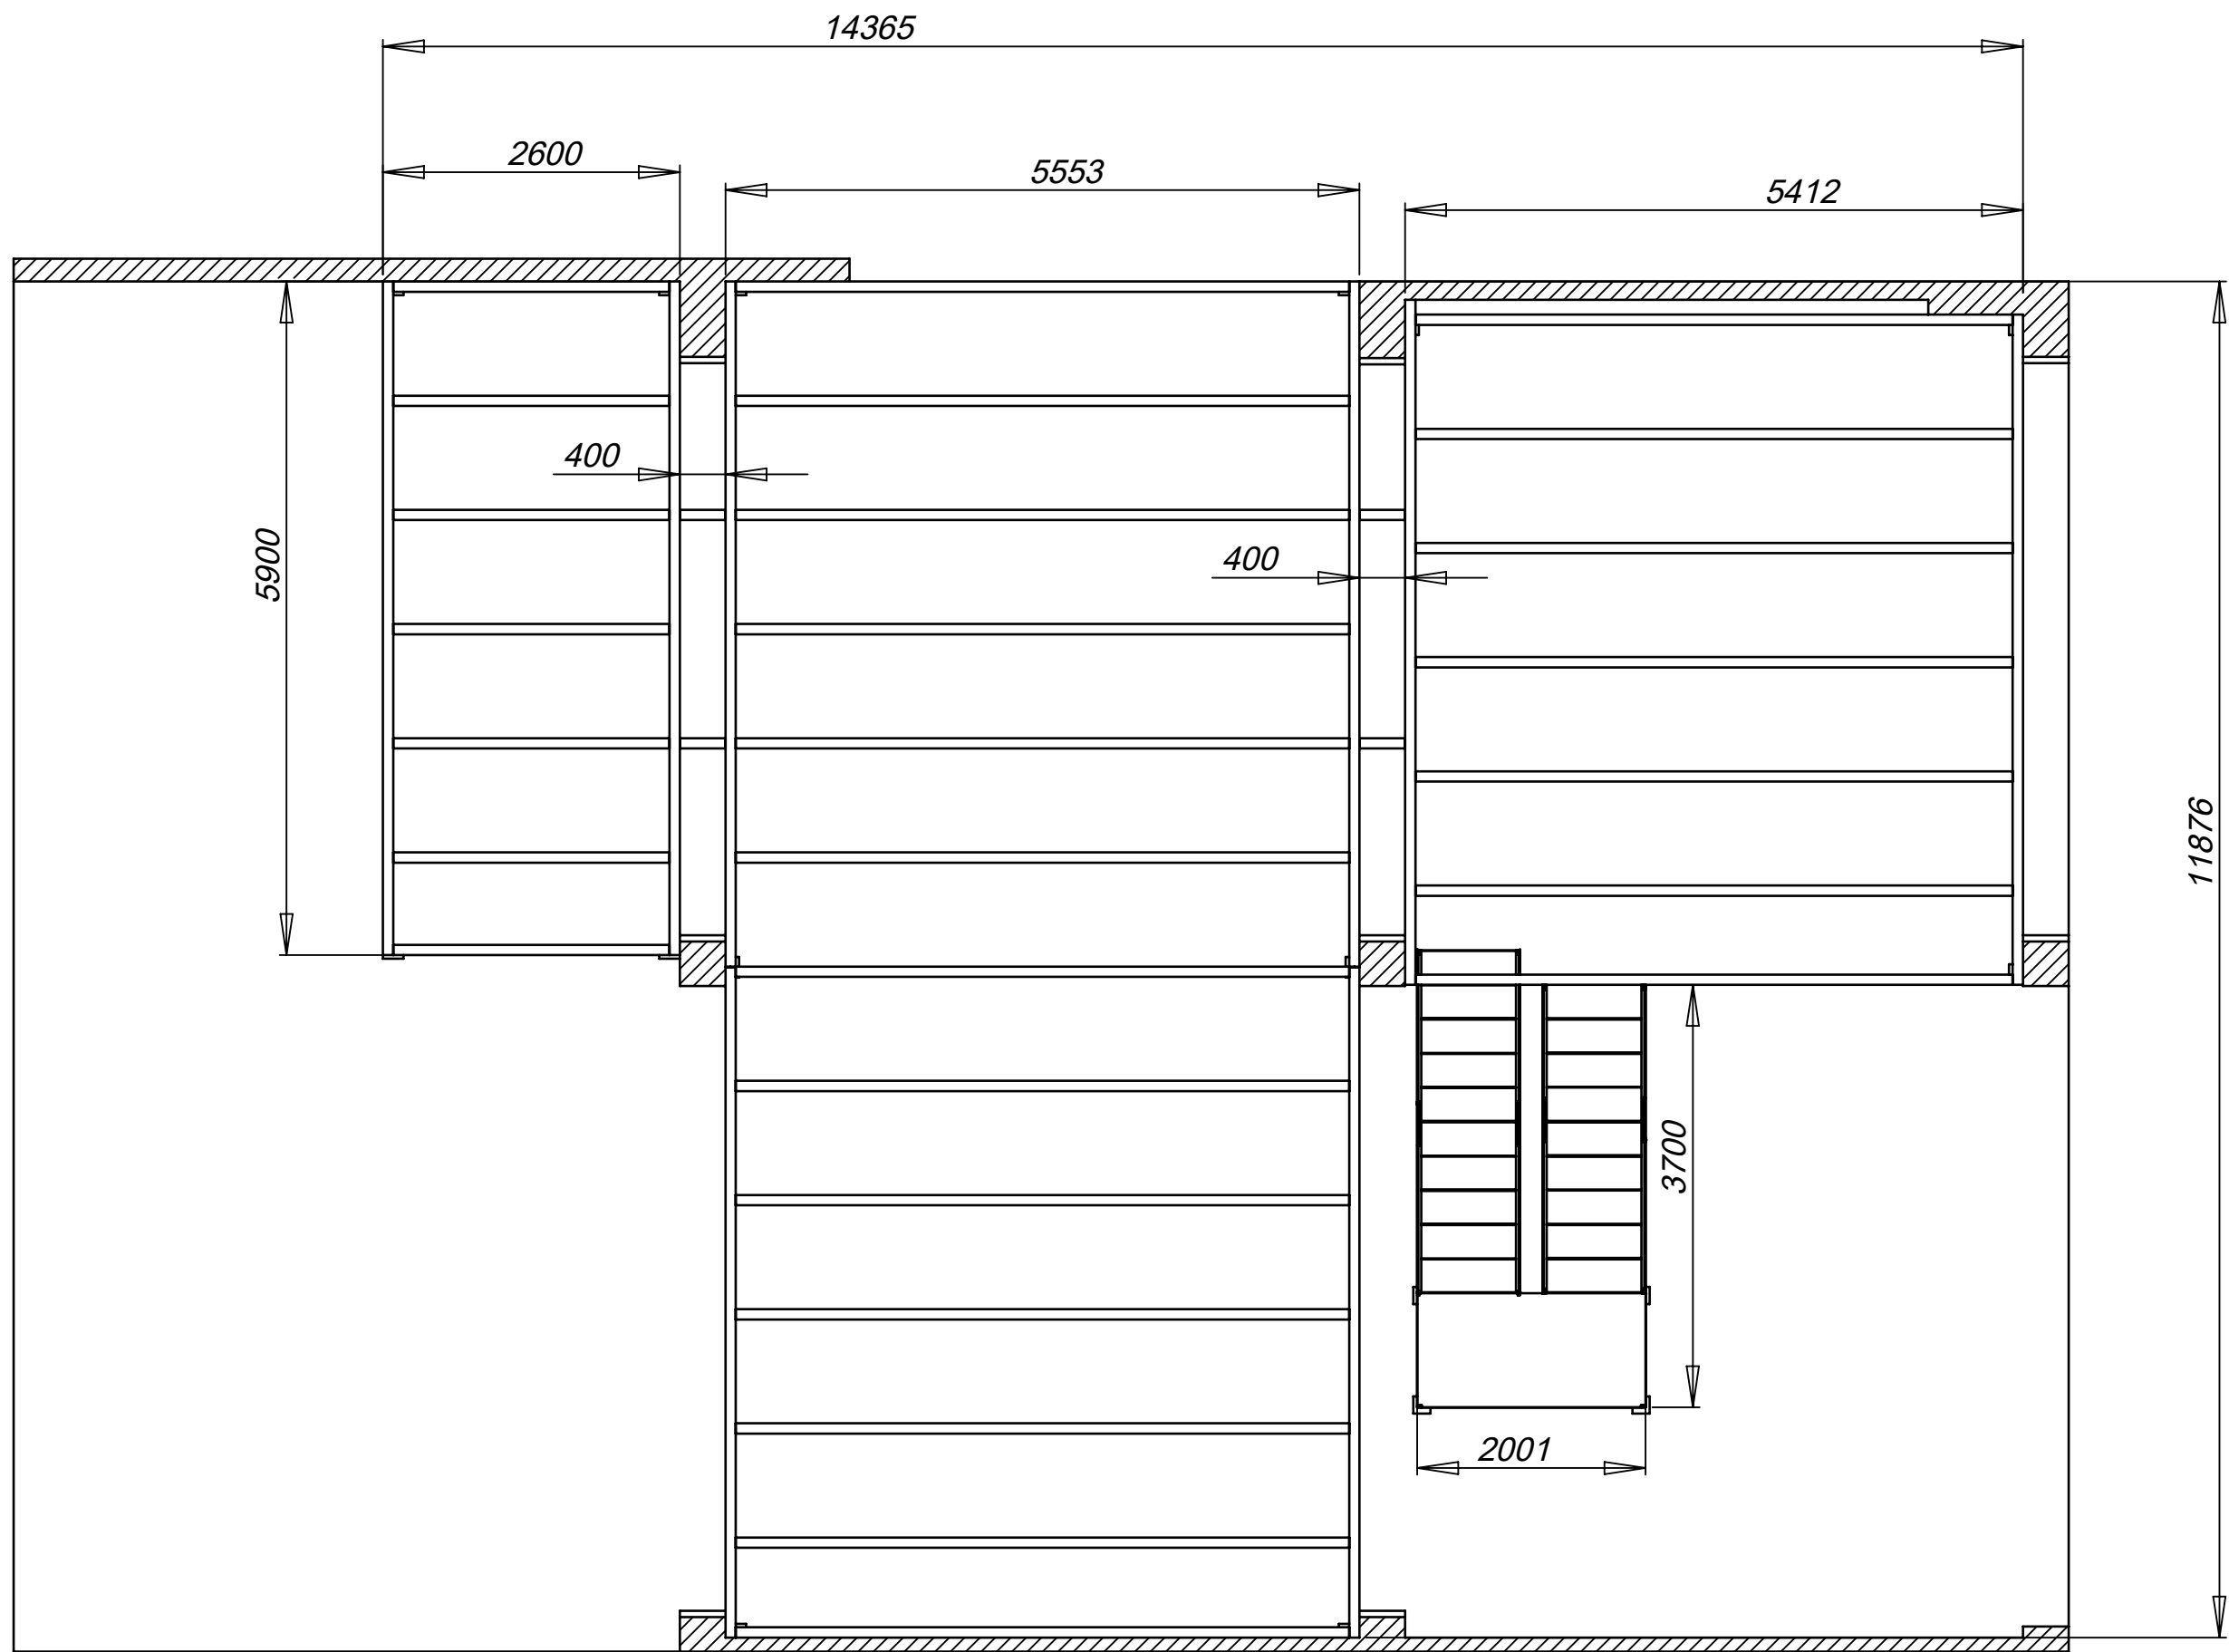

Изм.	Лист	№ докум.	Подп.	Дата	Каркас и лестница		
Разраб	Резник						
Проверил					Лит.		
Т.контр.					Масса		
И.контр.					Масштаб		
Утвердил					Лист		
					Листов		