

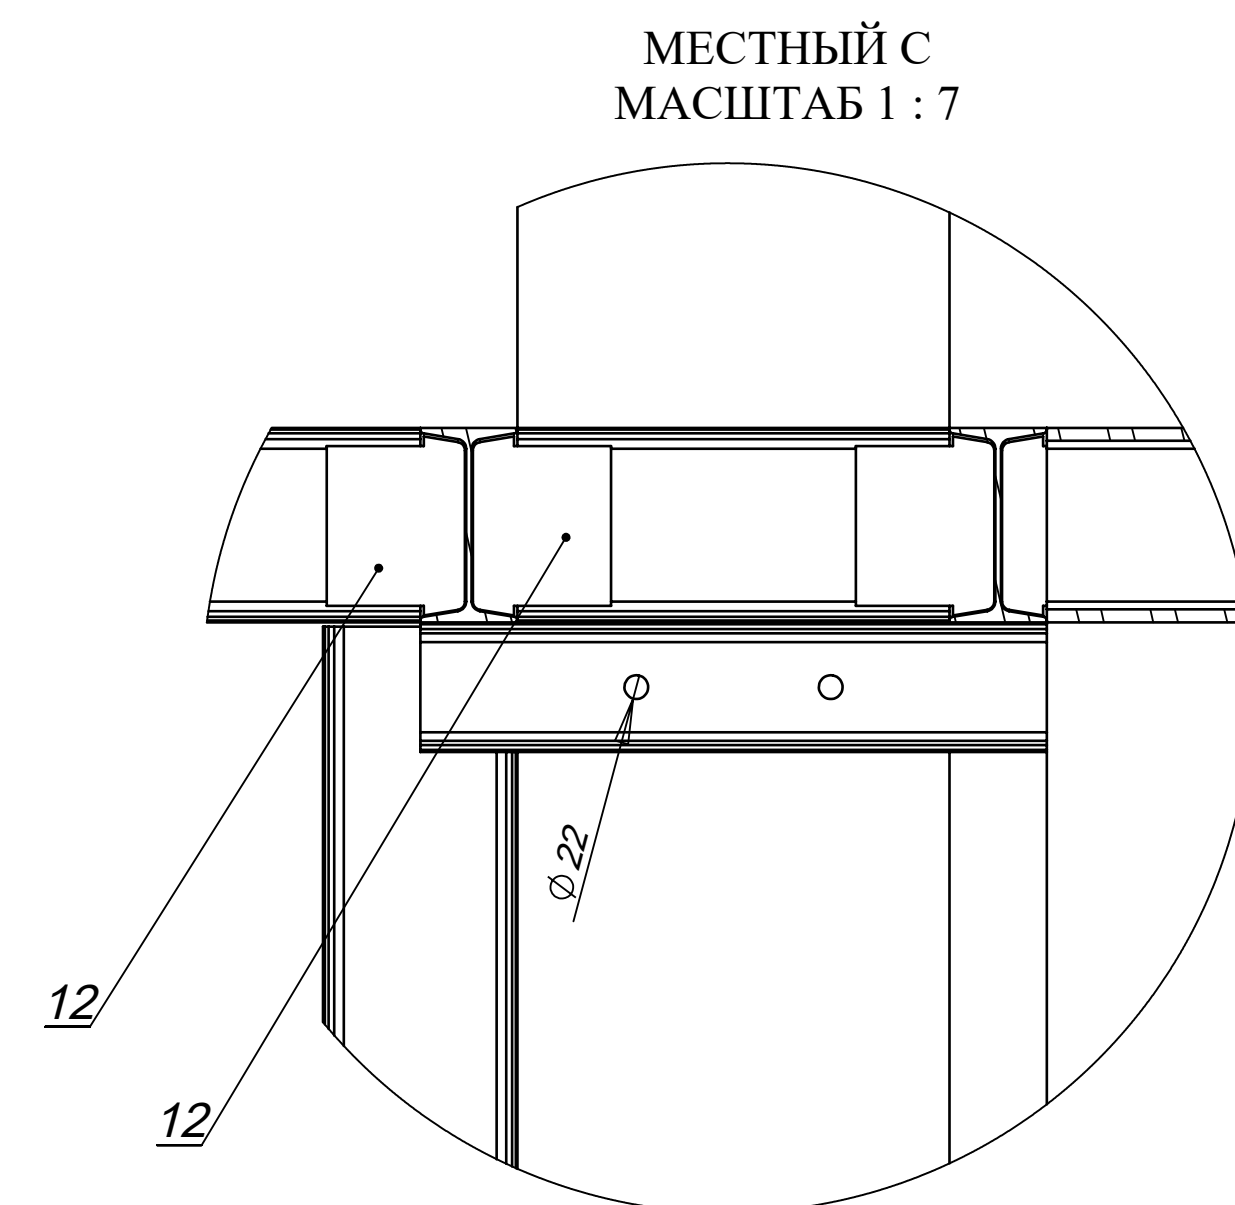
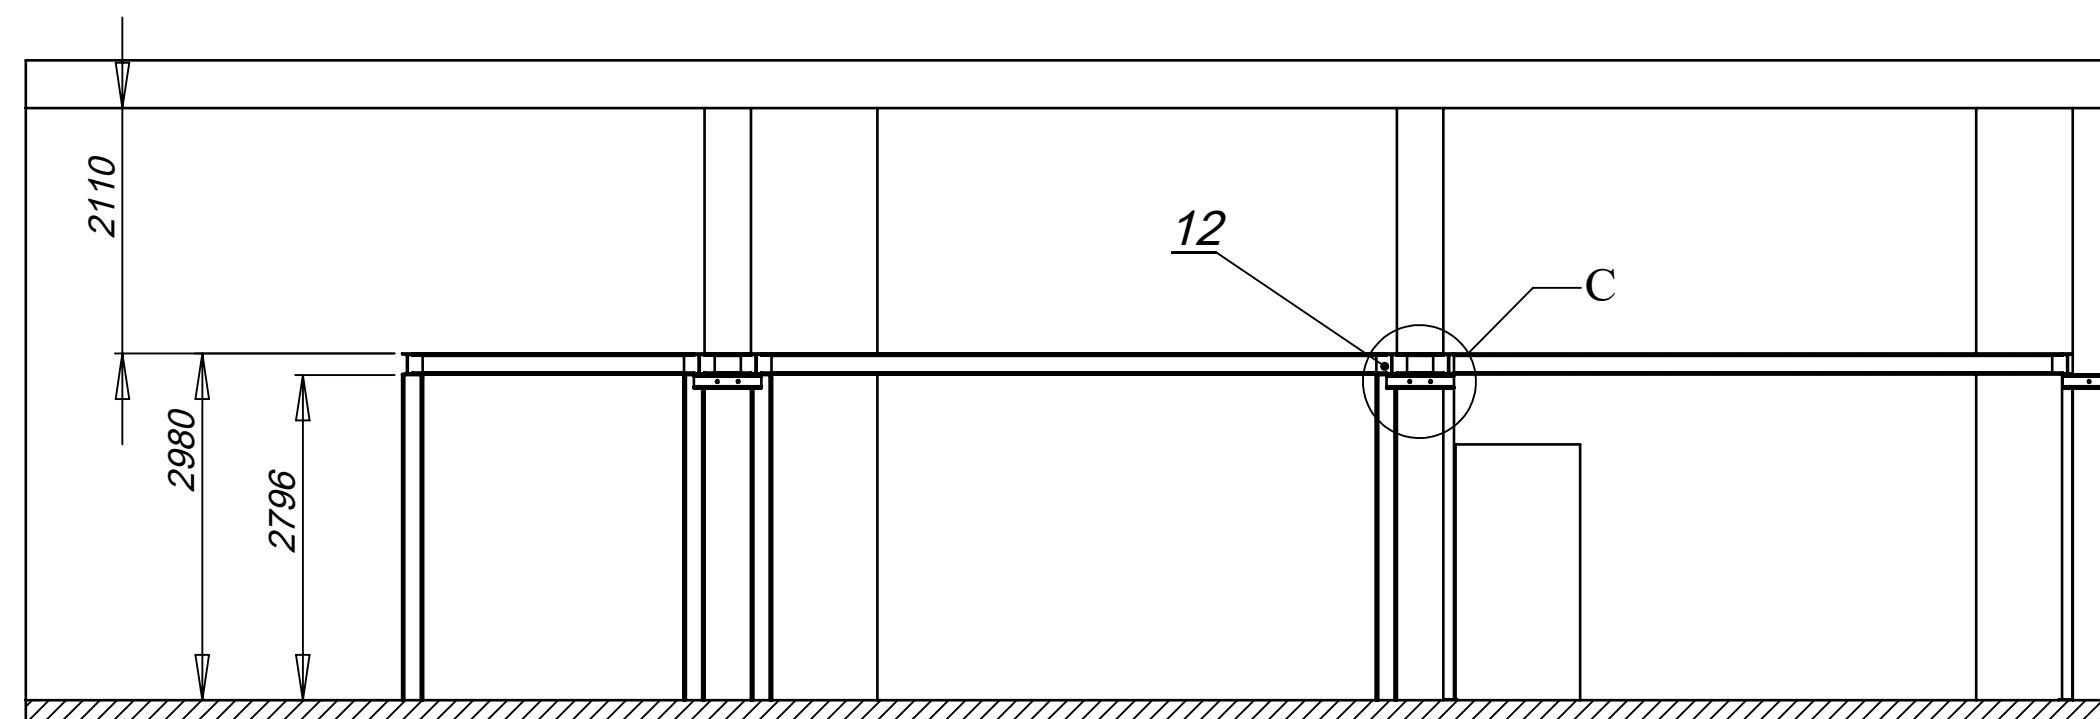


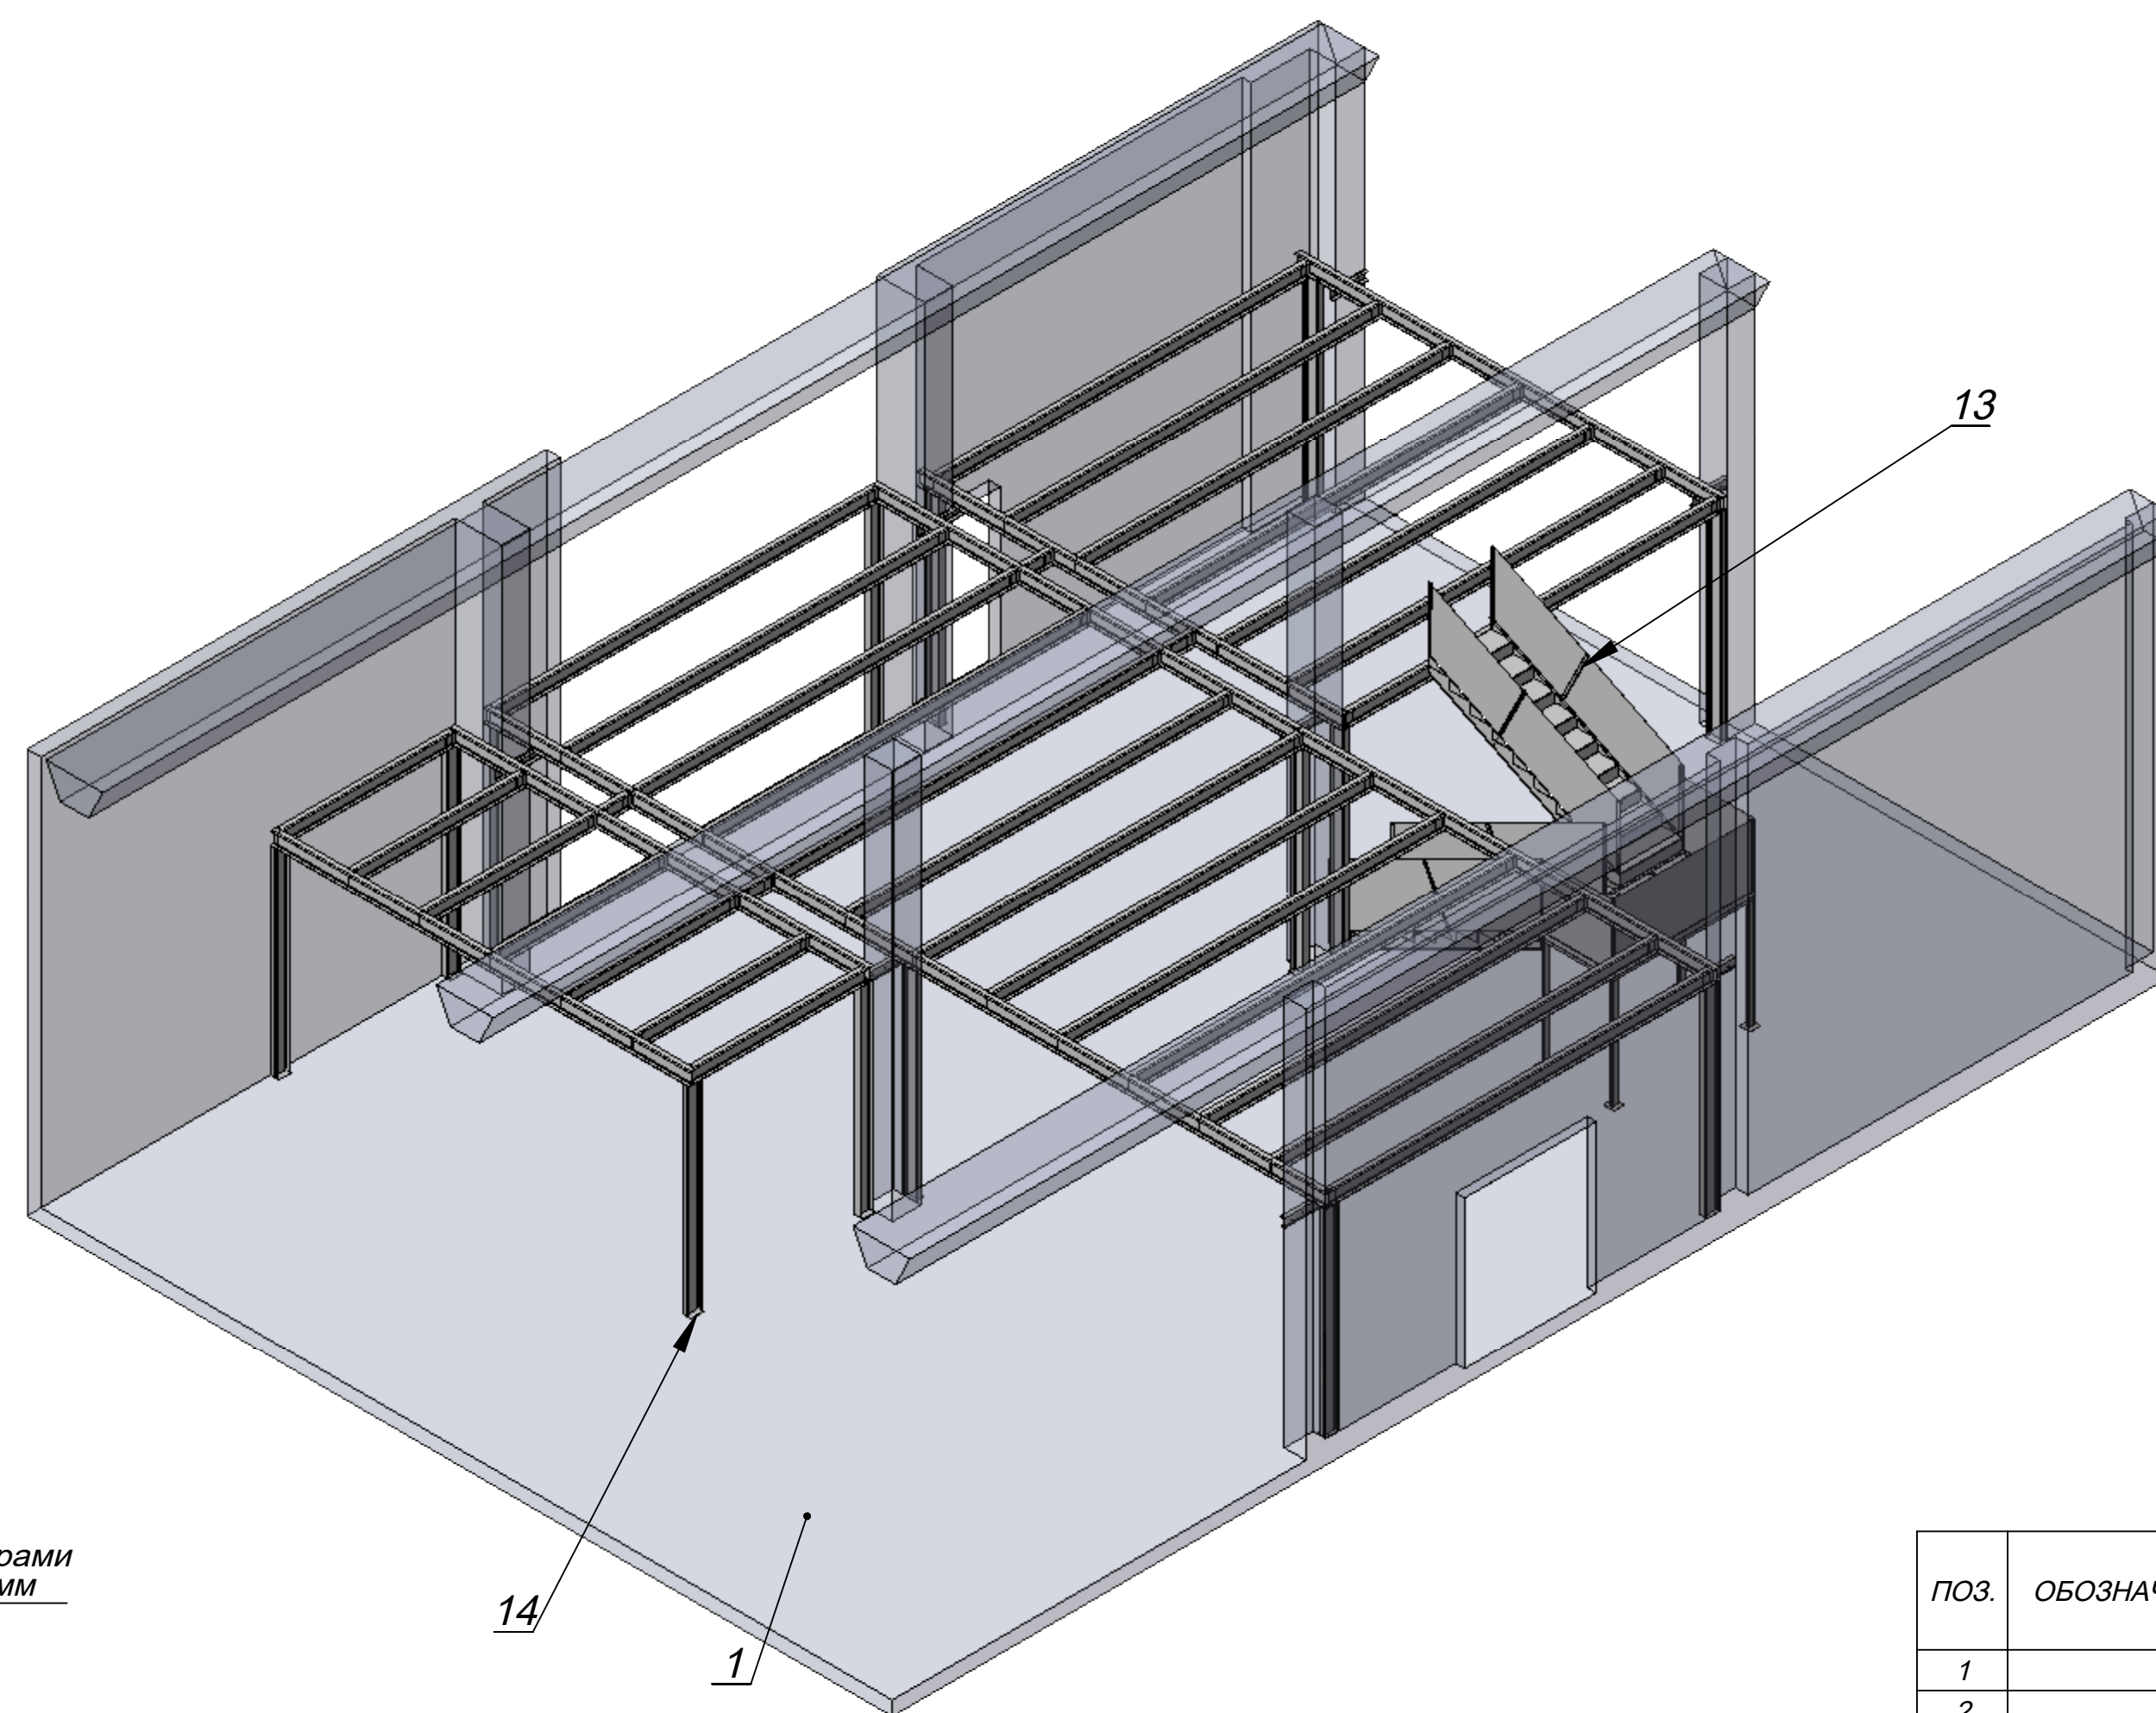

СЕЧЕНИЕ А-А
МАСШТАБ 1 : 65

Каждую стойку возле опоры просверлить отверстие под арматуру диаметром 16 в двух местах и приварить ее к двутавру (глубина отверстия в опоре 120 мм)

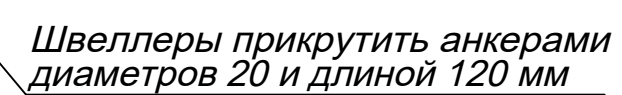

ПОЗ.	ОБОЗНАЧЕНИЕ	НАИМЕНОВАНИЕ	По умнож анию/ КОЛ.	ВЕС ЕД., кг	ПРИМЕЧА НИЯ
1		Здание часть	1	0.00	
2		Двутавр 180 L=6000	4	0.00	
3		Двутавр 180 L=5232	7	0.00	
4		Двутавр 180 L=2800	14	0.00	
5		Двутавр 180 L=5373	13	0.00	
6		Двутавр 180 L=5870	2	0.00	
7		Двутавр 180 L=2420	7	0.00	
8		Двутавр 180 L=5900	2	0.00	
9		Двутавр 180 L=400	4	0.00	
10		Швеллер 120 L=490	4	0.00	
11		Швеллер 120 L=580	4	0.00	
12		Ребро	60	0.00	
13		Лестница СБ	1	0.00	
14		Пятка	14	0.00	

[illegible]