


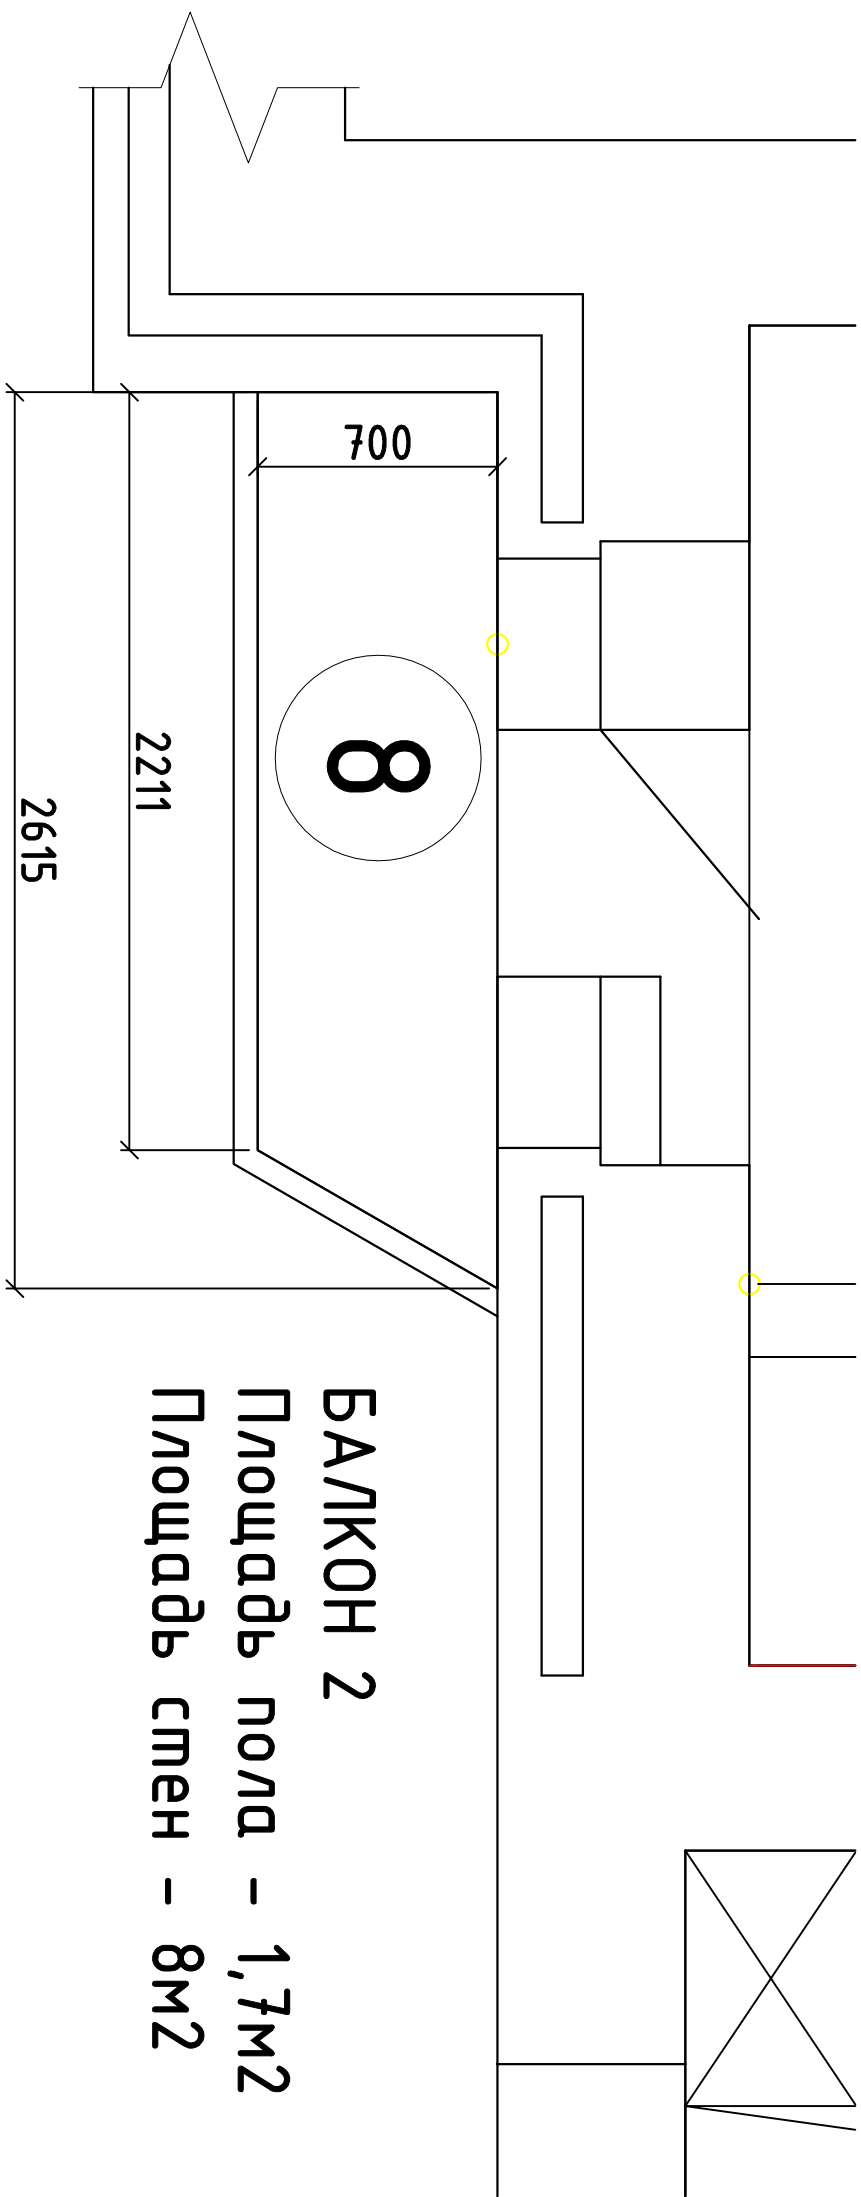

БАЛКОН 2

Площадь пола - 1,7м2

Площадь стен - 8м2