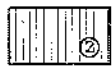


Ситуаційний план.

ВІДОМІСТЬ КРЕСЛЕНЬ ОСНОВНОГО КОМПЛЕКТА


Лист №	Найменування	Примітка
1	Загальні дані. Ситуаційний план.	
2	План розкреслення. М 1:250.	
3	План організації рельєфу. М 1:250.	
4	План покриттів. М 1: 250. Перетини по покриттях. м 1:20.	
5	Зведений план інженерних мереж.М 1:250	

Умовні позначення

Позначення		Найменування
Проект.	Існуючі	
		Будинки і споруди та їх експлікаційні номери
		Межа виробничих робіт будівництва

ТЕХНИКО-ЕКОНОМІЧНІ ПОКАЗНИКИ

№ п/п	Найменування	Од. вим.	Показники по проекту
1	Загальна площа ділянки , в т.ч.	м²	1160.0
1.1	Загальна площа навісу	м²	685.0

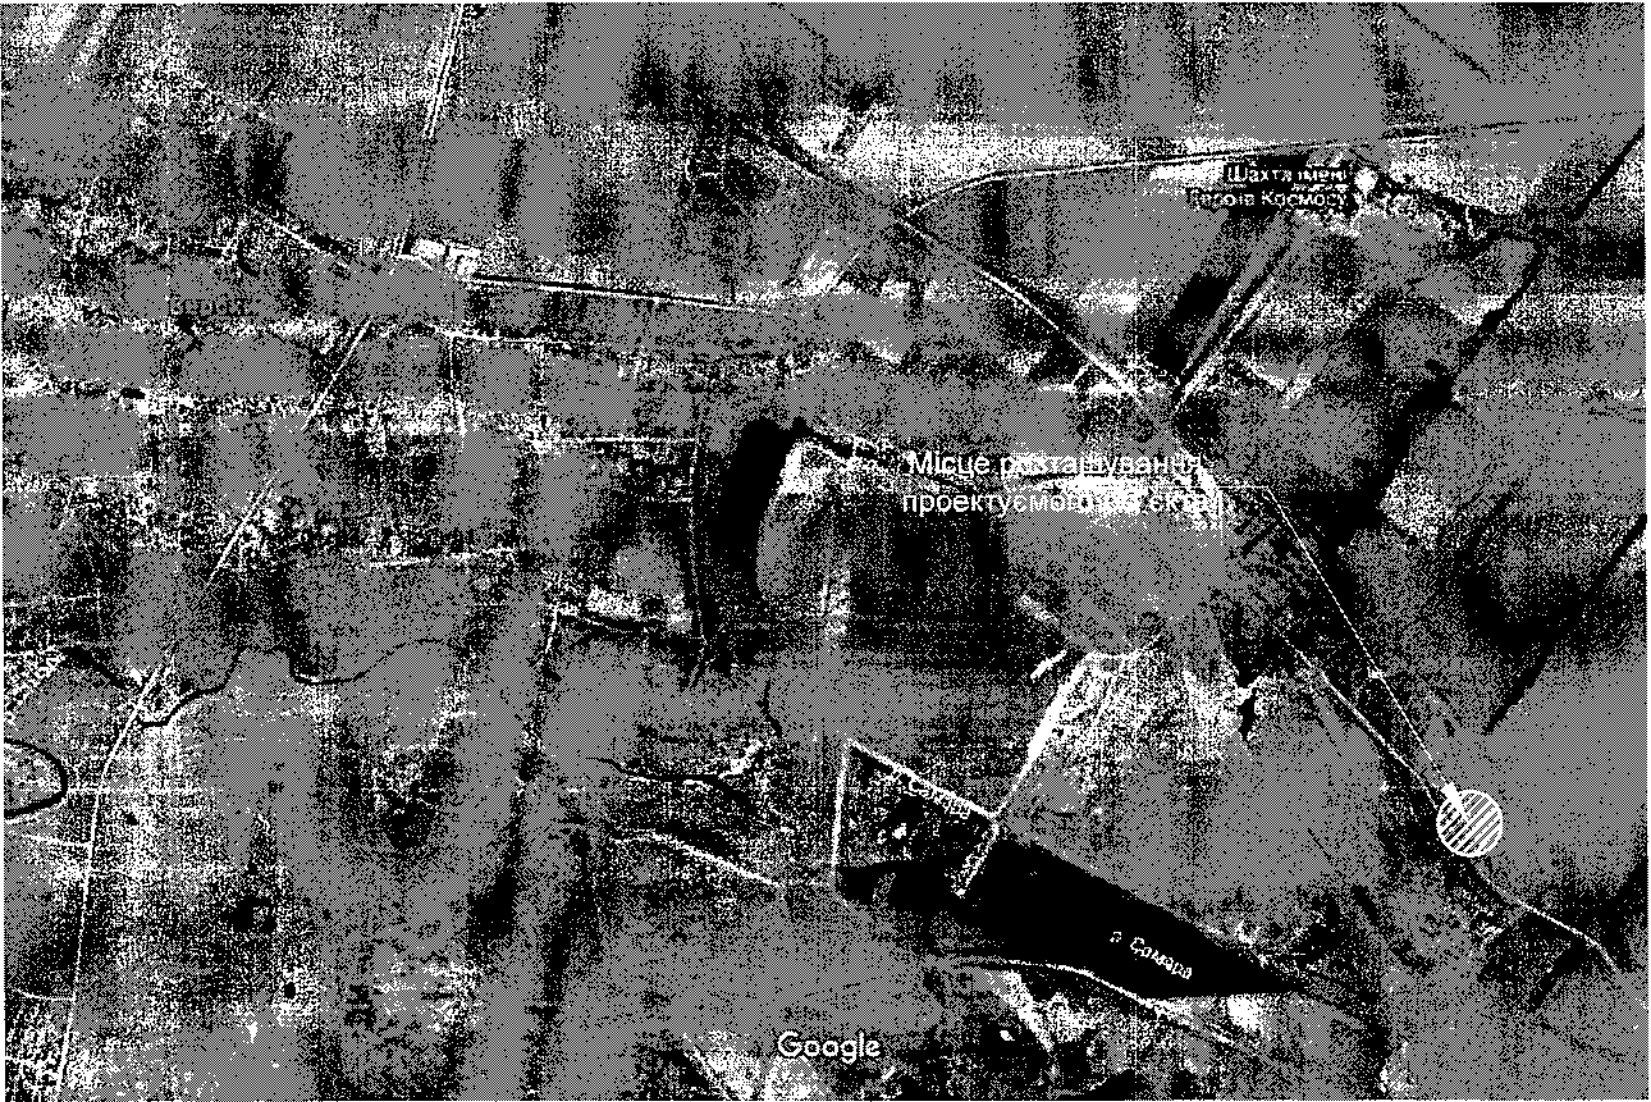

ЗАГАЛЬНІ ВКАЗІВКИ:

- 1.Технічні рішення, прийняті в проекті, відповідають вимогам екологічним, санітарно-технічним, протипожежним та іншим діючим норм і правил та забезпечують безпечну для життя і здоров'я людей експлуатацію будівель і споруд при дотриманні, передбачених кресленнями заходів.
- 2.Генеральний план і креслення розроблені на підставі геодезичної зйомки в масштабі 1: 500 виконаної ФОП Стефанський М.В. у 2019 році.
- 3.Система координат - місцева. Система висот-Балтійська
- 4 Розбивку будівельних вісей проєктованого споруди вести в метрах від існуючої свердловини №1. Прив'язка вісей : "А", "І" виконується від існуючої свердловини №1.Розміри надані в метрах (розміри із зірочками *).При розбивці на місцевості можуть коригуватися.
- Також, необхідно дотримувати перпендикулярність осей (подовжніх і поперечних) проєктованої споруди.

		124.20 - ГП			
		ТОВ "Лемтранс" Дніпропетровська обл. Павлоградський р-н с. Верби вул. Шахтарська б. 8-В			
 Інженер-проектувальник Регістраційний номер 18992 Підпис: [Signature] Печатка: [Stamp]	Будівництво навісу від атмосферних опадів над залізничними коліями №107 і №40 ділянки технічного обслуговування "Павлоградвугілля"	Стадія	Аркуш	Аркушів	
		Р	1	5	
		Загальні дані. Ситуаційний план.		ООО "Екопроект Плюс"	