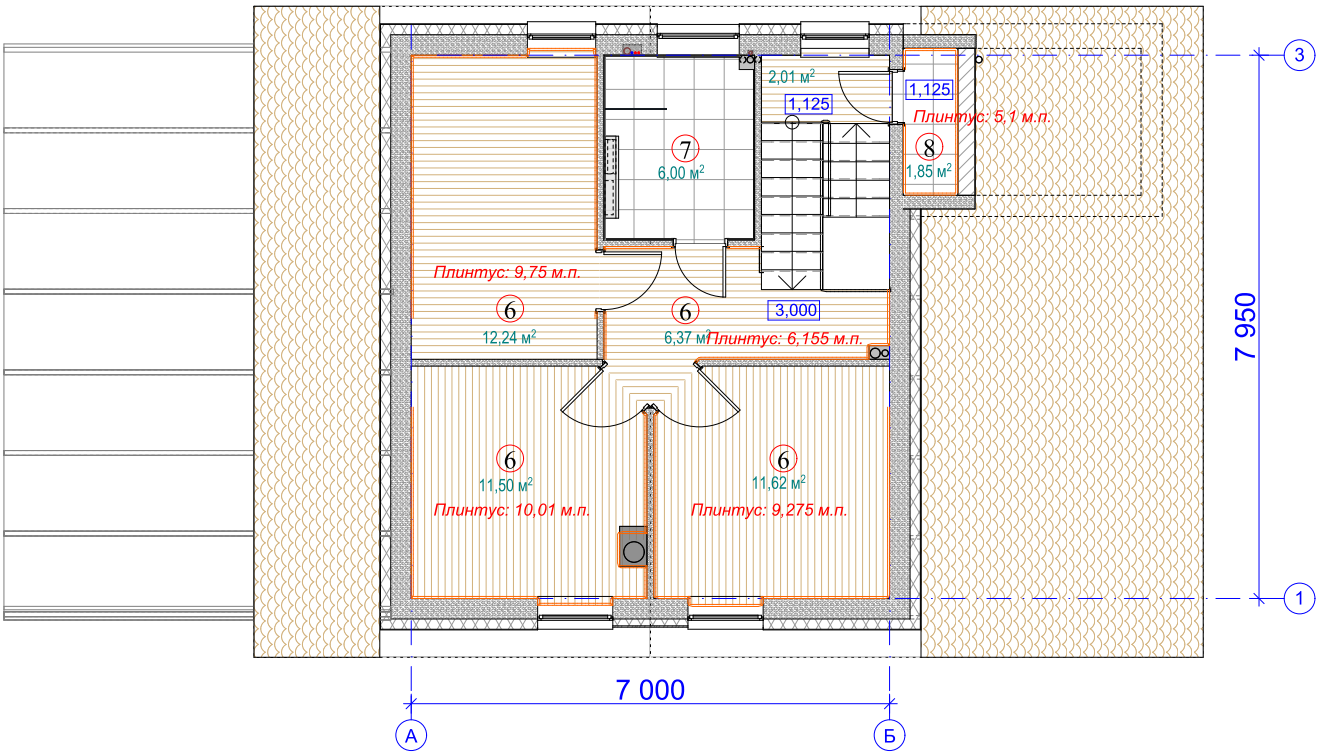

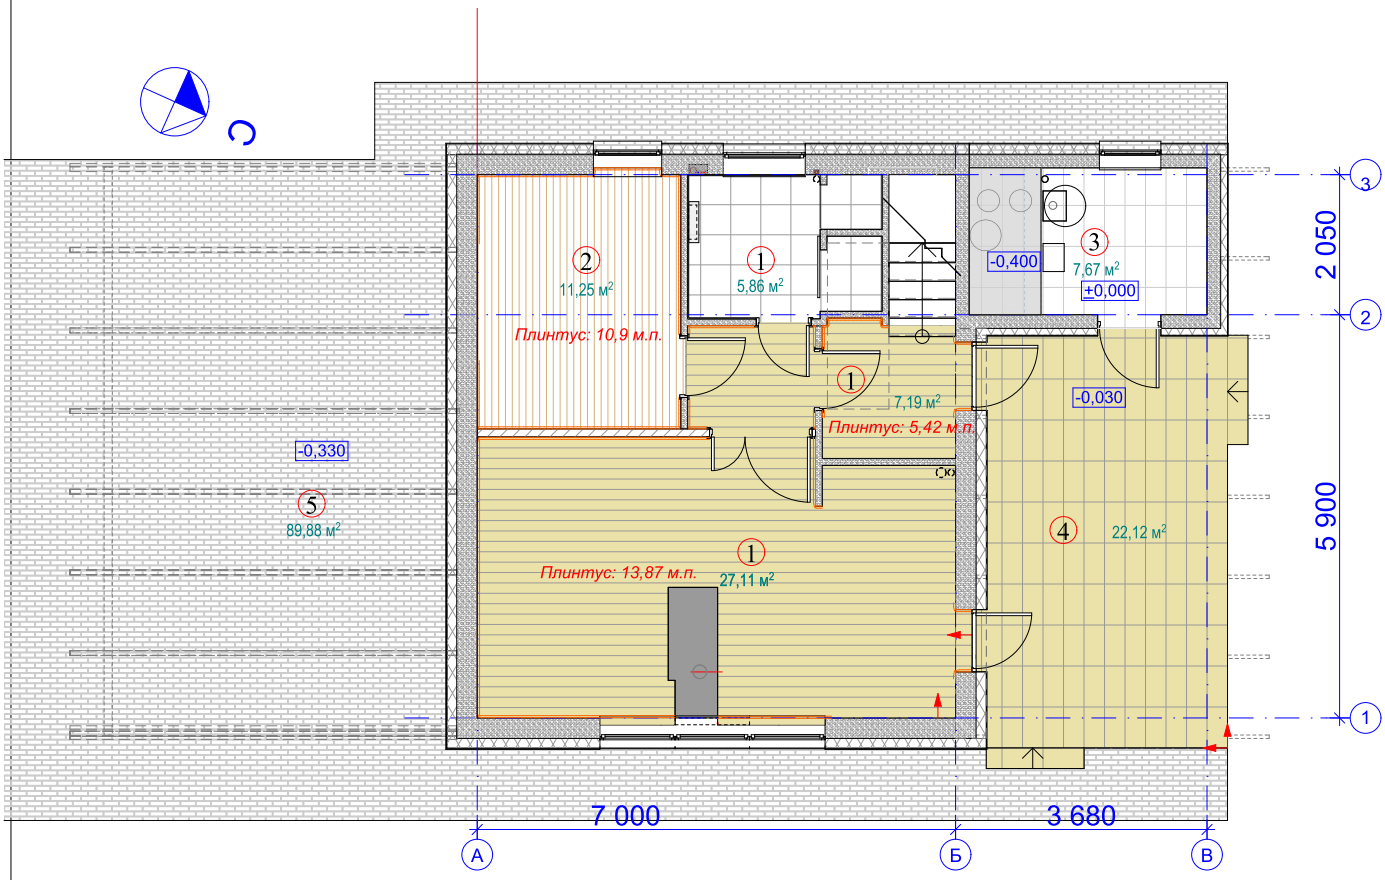

		20.12.2019		ГОСТЕВОЙ ДОМ НА 1 СЕМЬЮ		
ГАП	Петухова Т.			Планы полов	Стадия	Лист	Листов
Проверил	Петухова Т.				АР	23	
Архитектор	Мища О.						