


Согласовано				Взам. инв. №		Подп. и дата		Инв. № подл.	

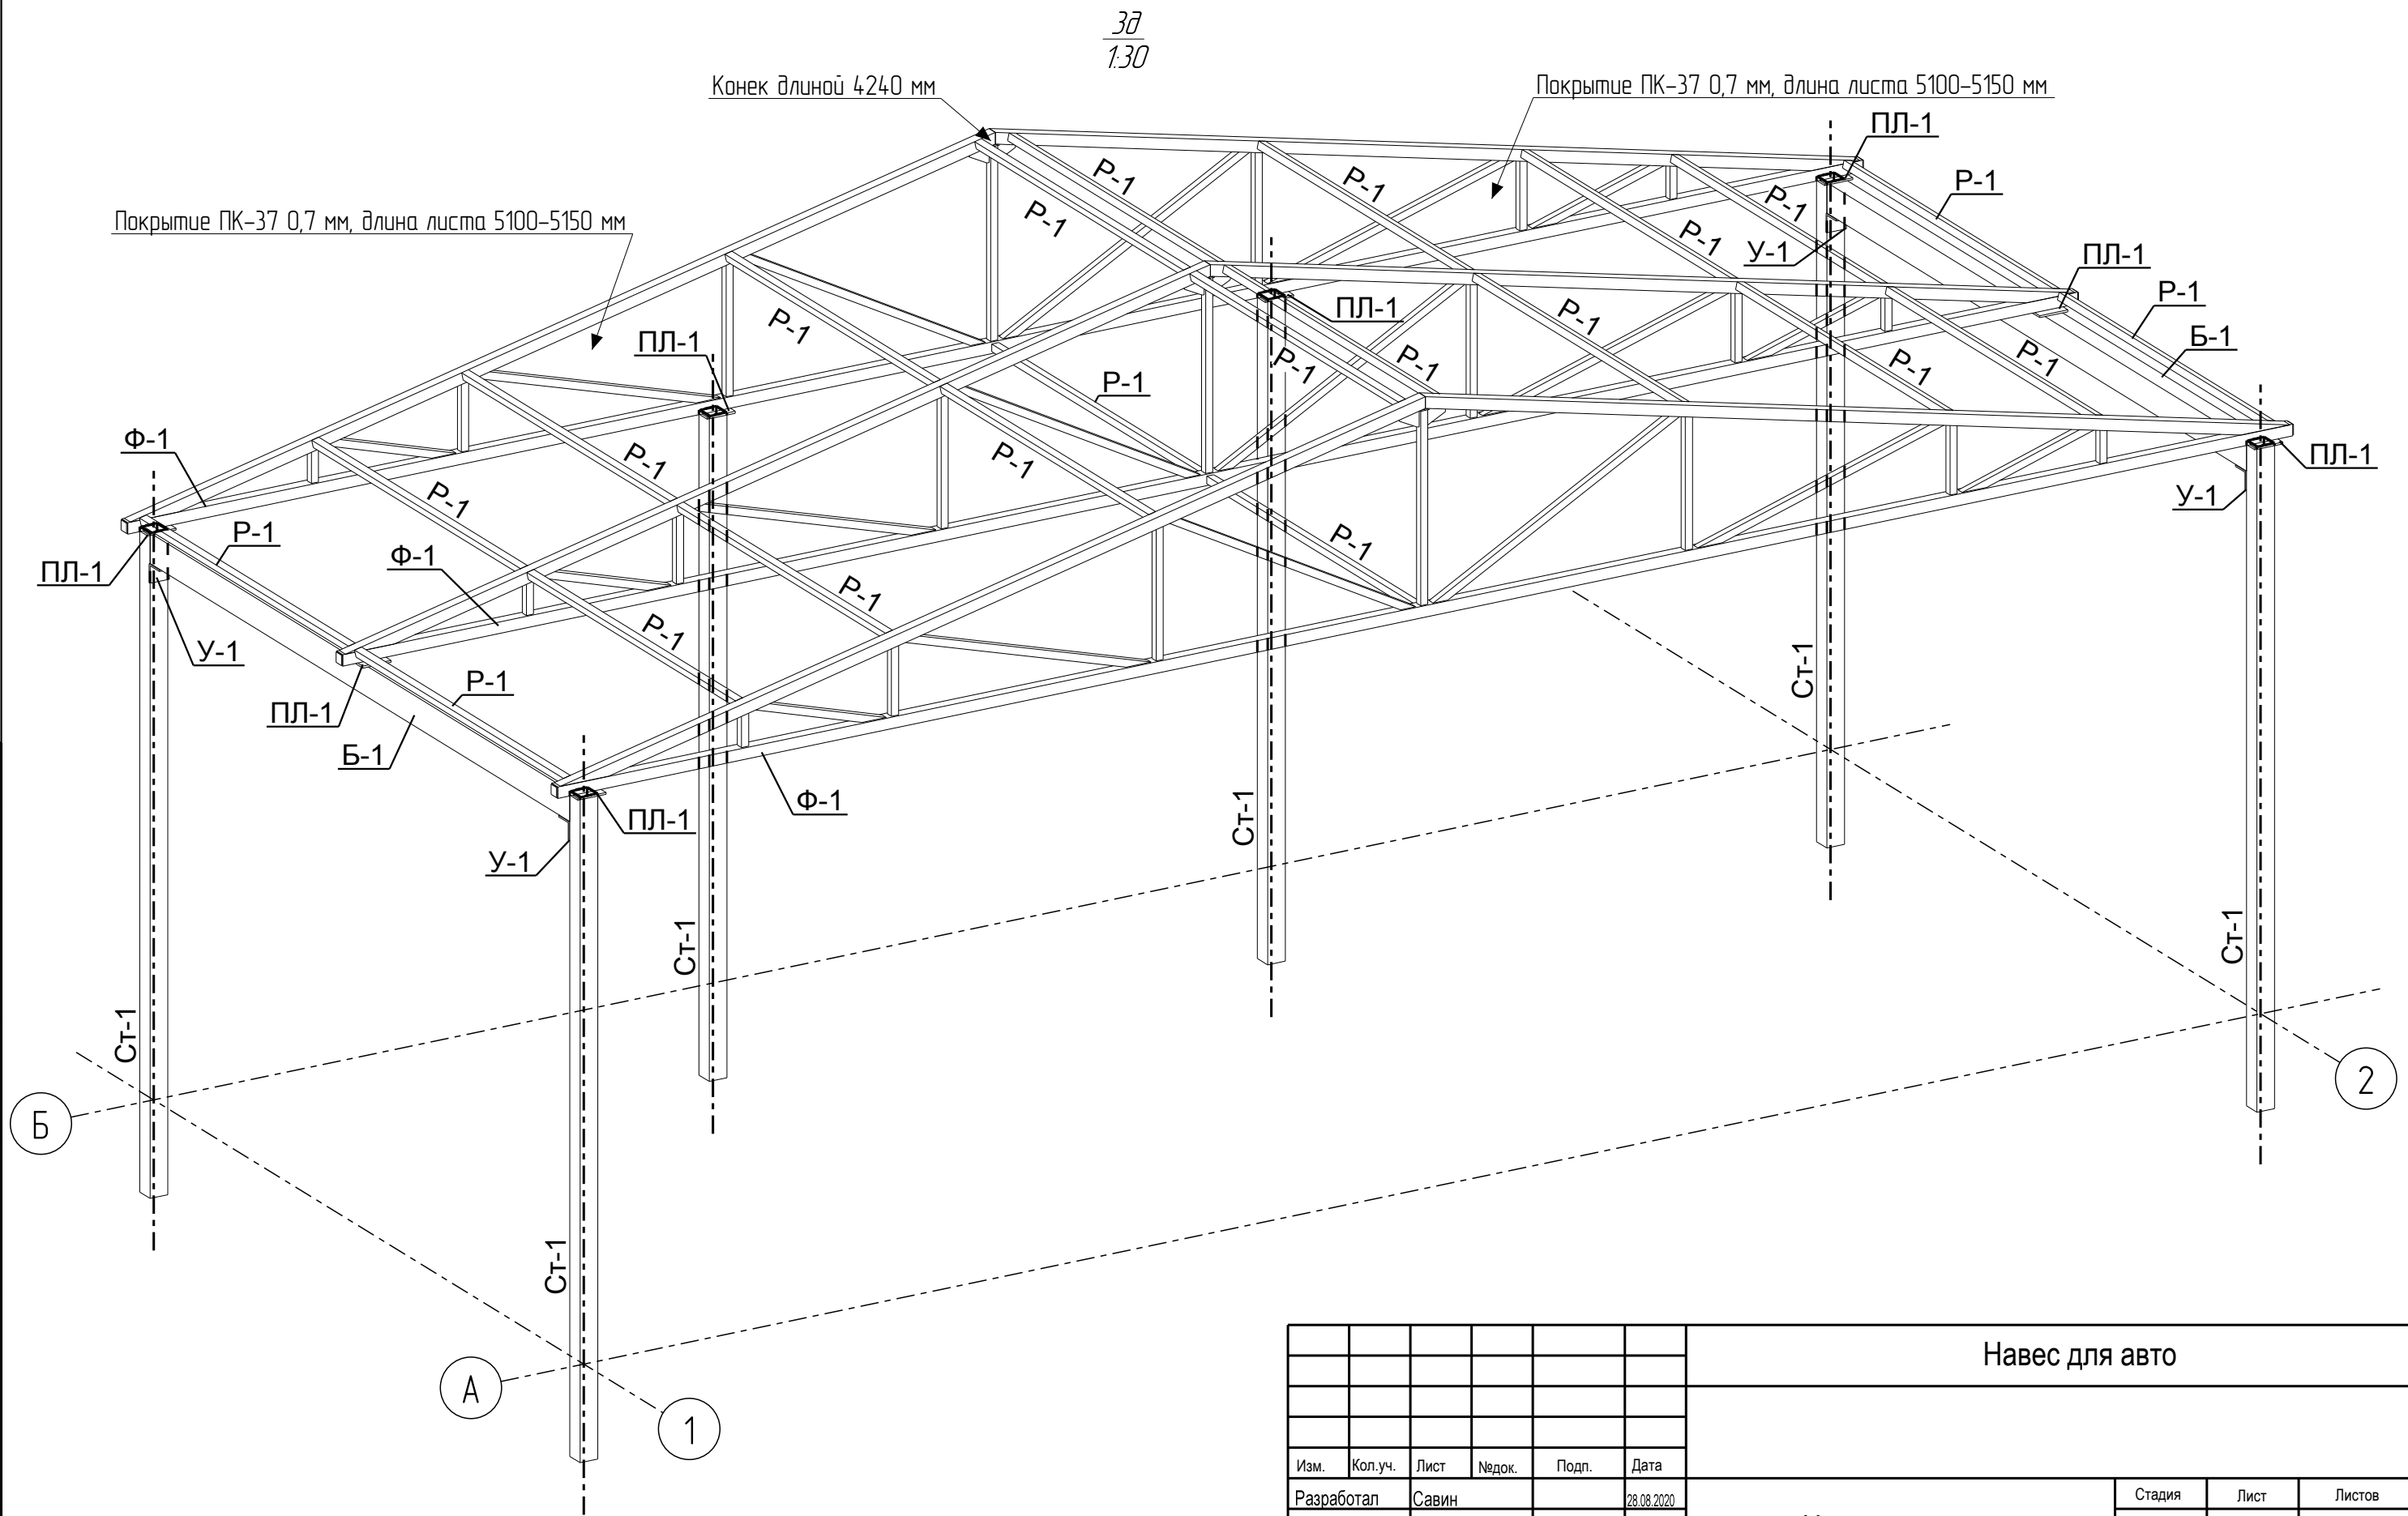

						Навес для авто			
Изм.	Кол.уч.	Лист	Недок.	Подп.	Дата				
Разработал	Савин				28.08.2020	Навес для авто	Стадия	Лист	Листов
Проверил	Муха				28.08.2020		Р		
Нормоконтроль									
Утвердил						Монтажная схема	ТОВ "		