


Разрез 1-1

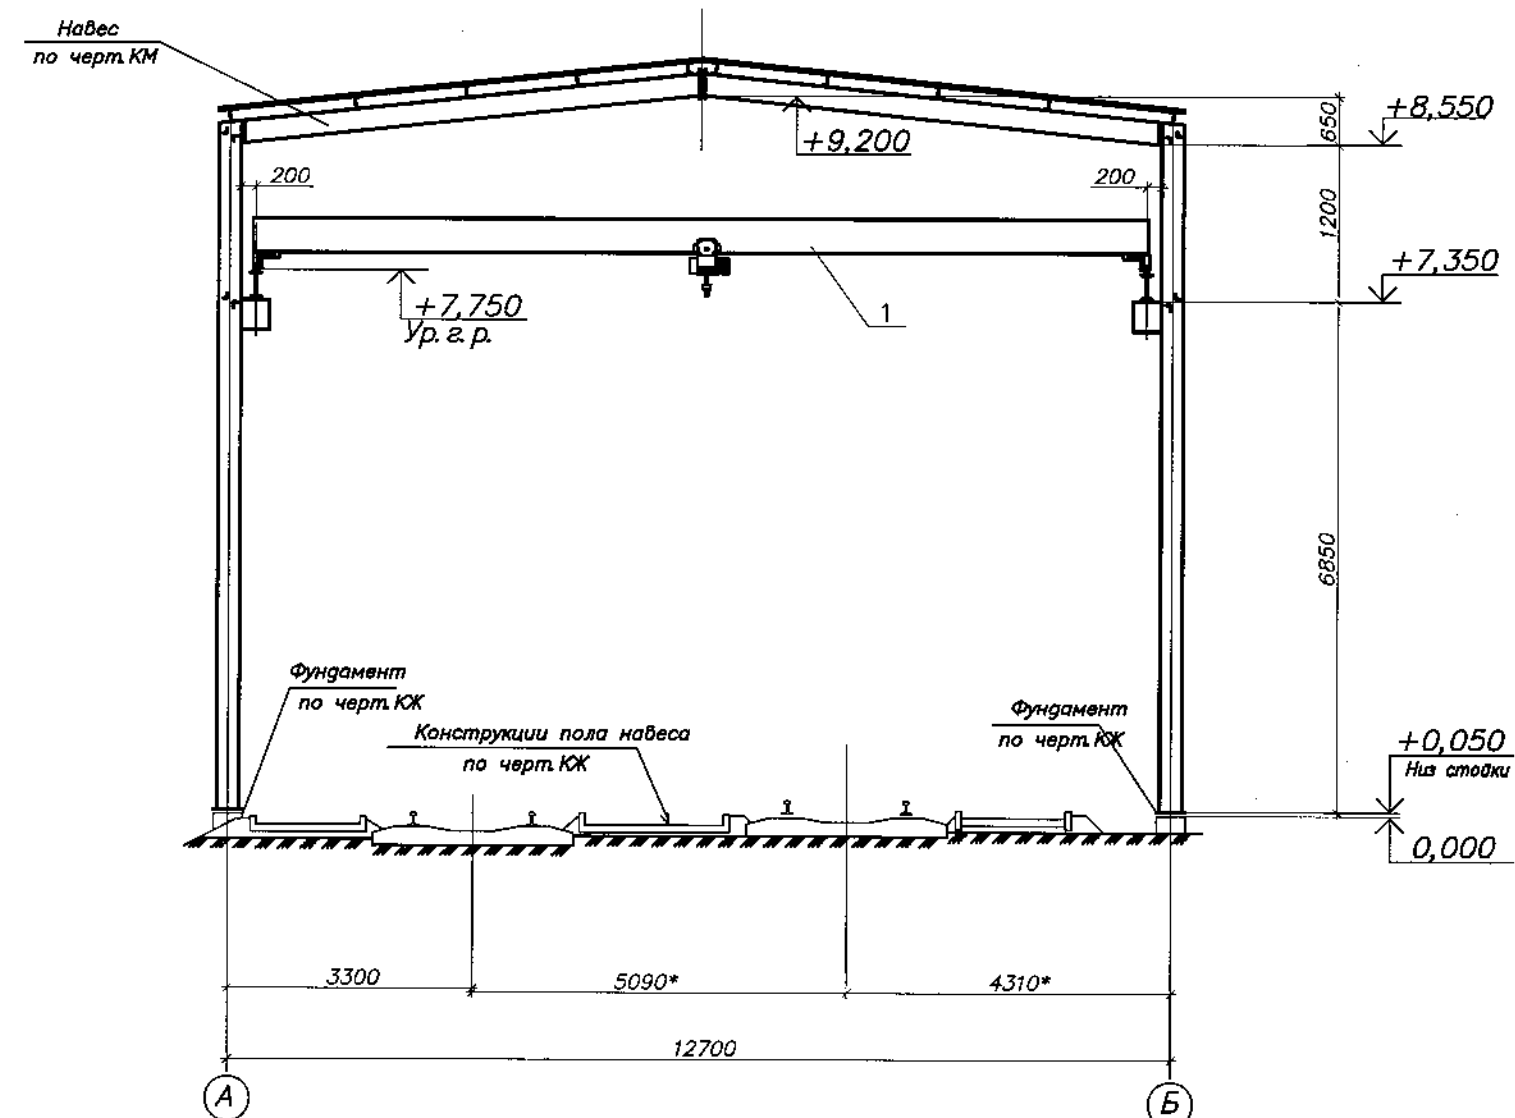

Условные обозначения:
 - категория наружной установки по взрывопожароопасности / класс зон по ПУЭ

1	Кран мостовой однобалочный опорный	КМО-1,0-11,6-9,0 ГЧ	ООО "НПК Техно	1	2,36	1,55	
1	2	грузоподъемность-1т	логия Подъема"	5	6	7	8
№ п/п	Наименование	Техническая характеристика	Тип или фирма	Кол. шт	Уст. мощ ед.кВт	Масса ед. обор., т	Примеча ния
Перечень оборудования							
Изм.	Кол.	Лист	№ док.	Подпись	Дата	1910-ТХ	
Н. контр.	Хлусова					ООО „Лемтранс“ Днепропетровская обл., Павлоградский р-н, с. Вербки, ул. Шахтерская, д.8-В	
ГИП	Шрам					Стадия	Лист
Зав. груп.	Шрам					Р	2
Исполнил	Хлусова					Листов	
						План расположения технологического оборудования на отм. 0,000. Разрез 1-1.	
						 ЧАО УАПКТІ "Укрсталпроект" г. Днепр	

Формат А2