


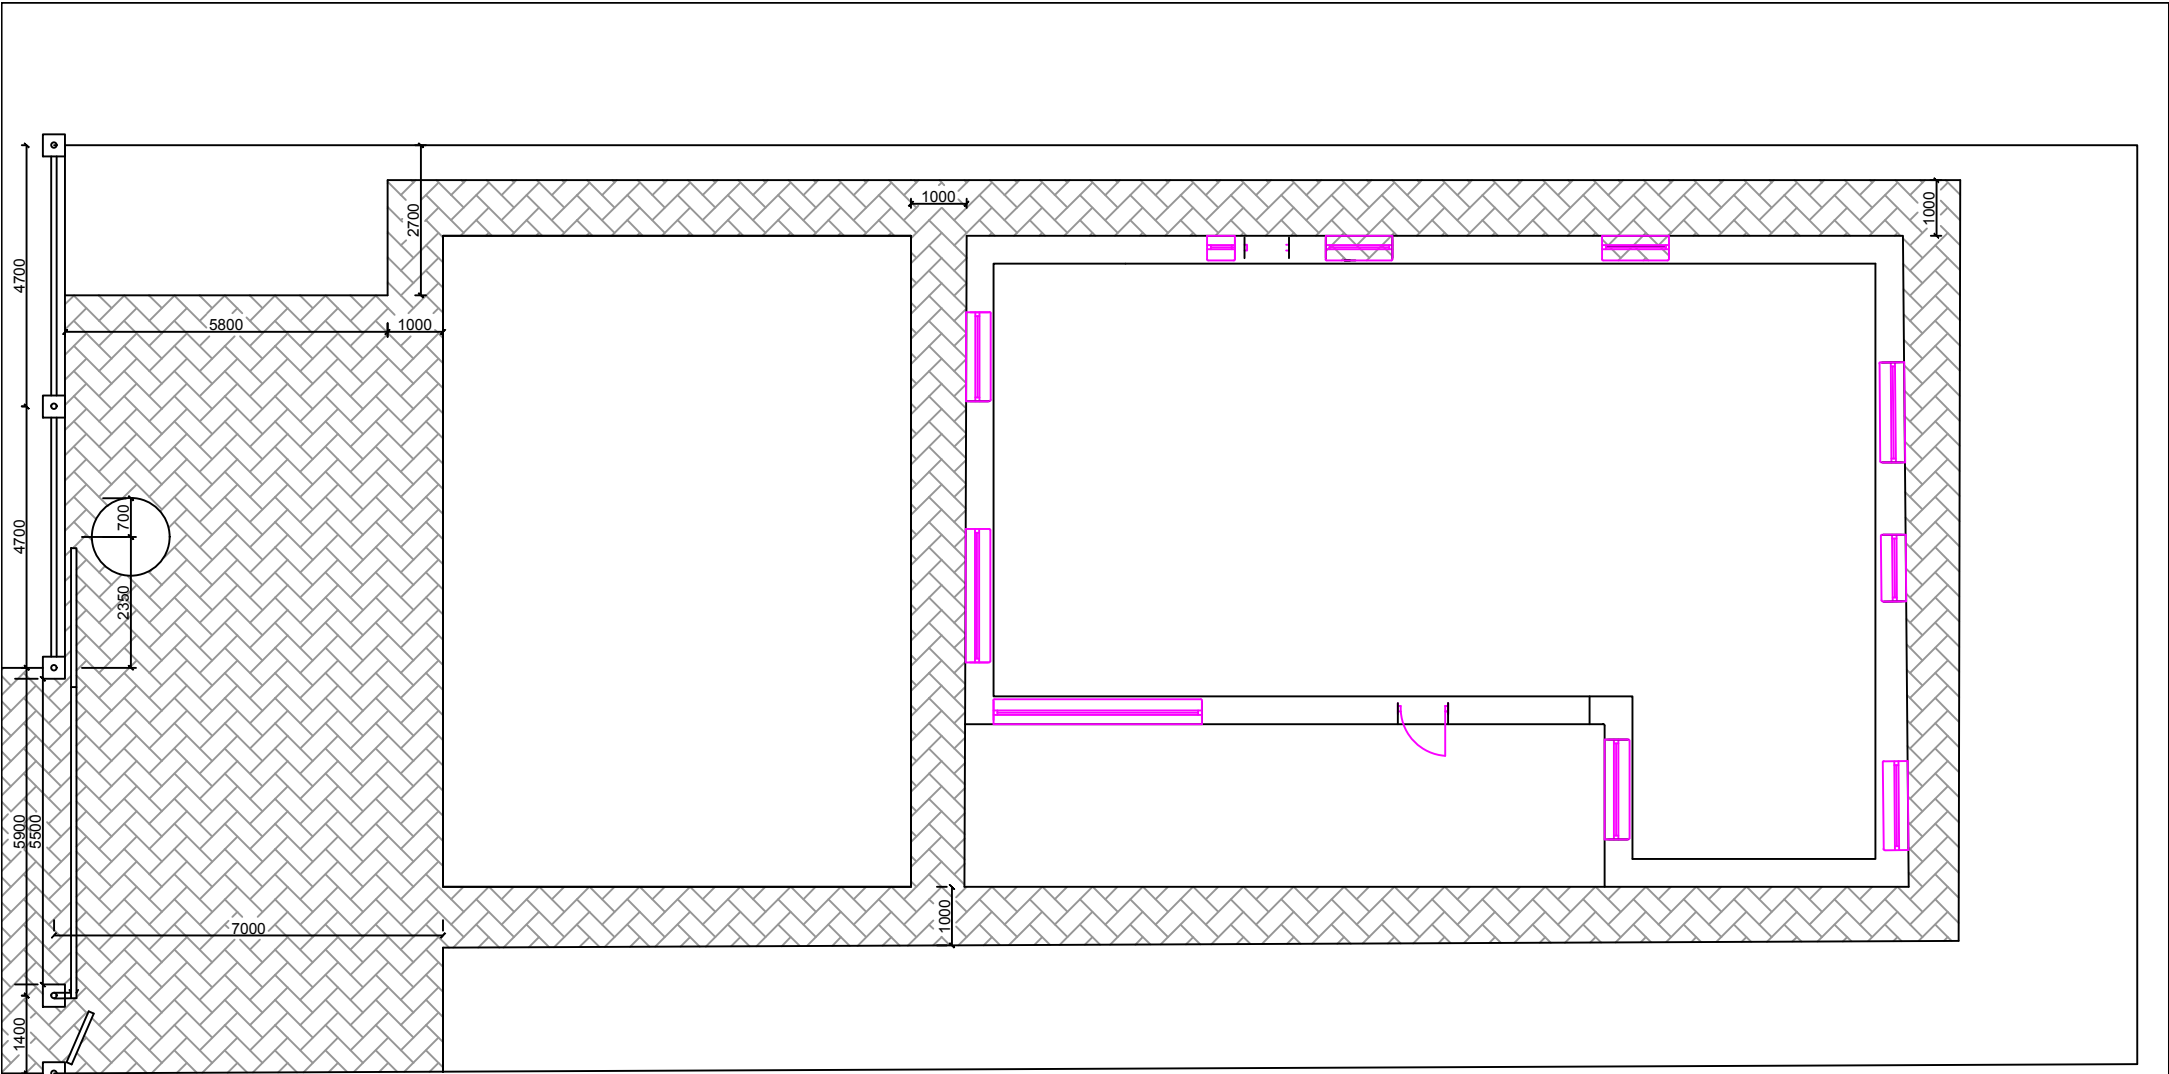

Конструкторское бюро	ЧЕРТЕЖ: Тротуарная плитка	Л.3
	Проект 01.59	М 1:100
	Жилой дом	