


Обмерочный план стен квартиры

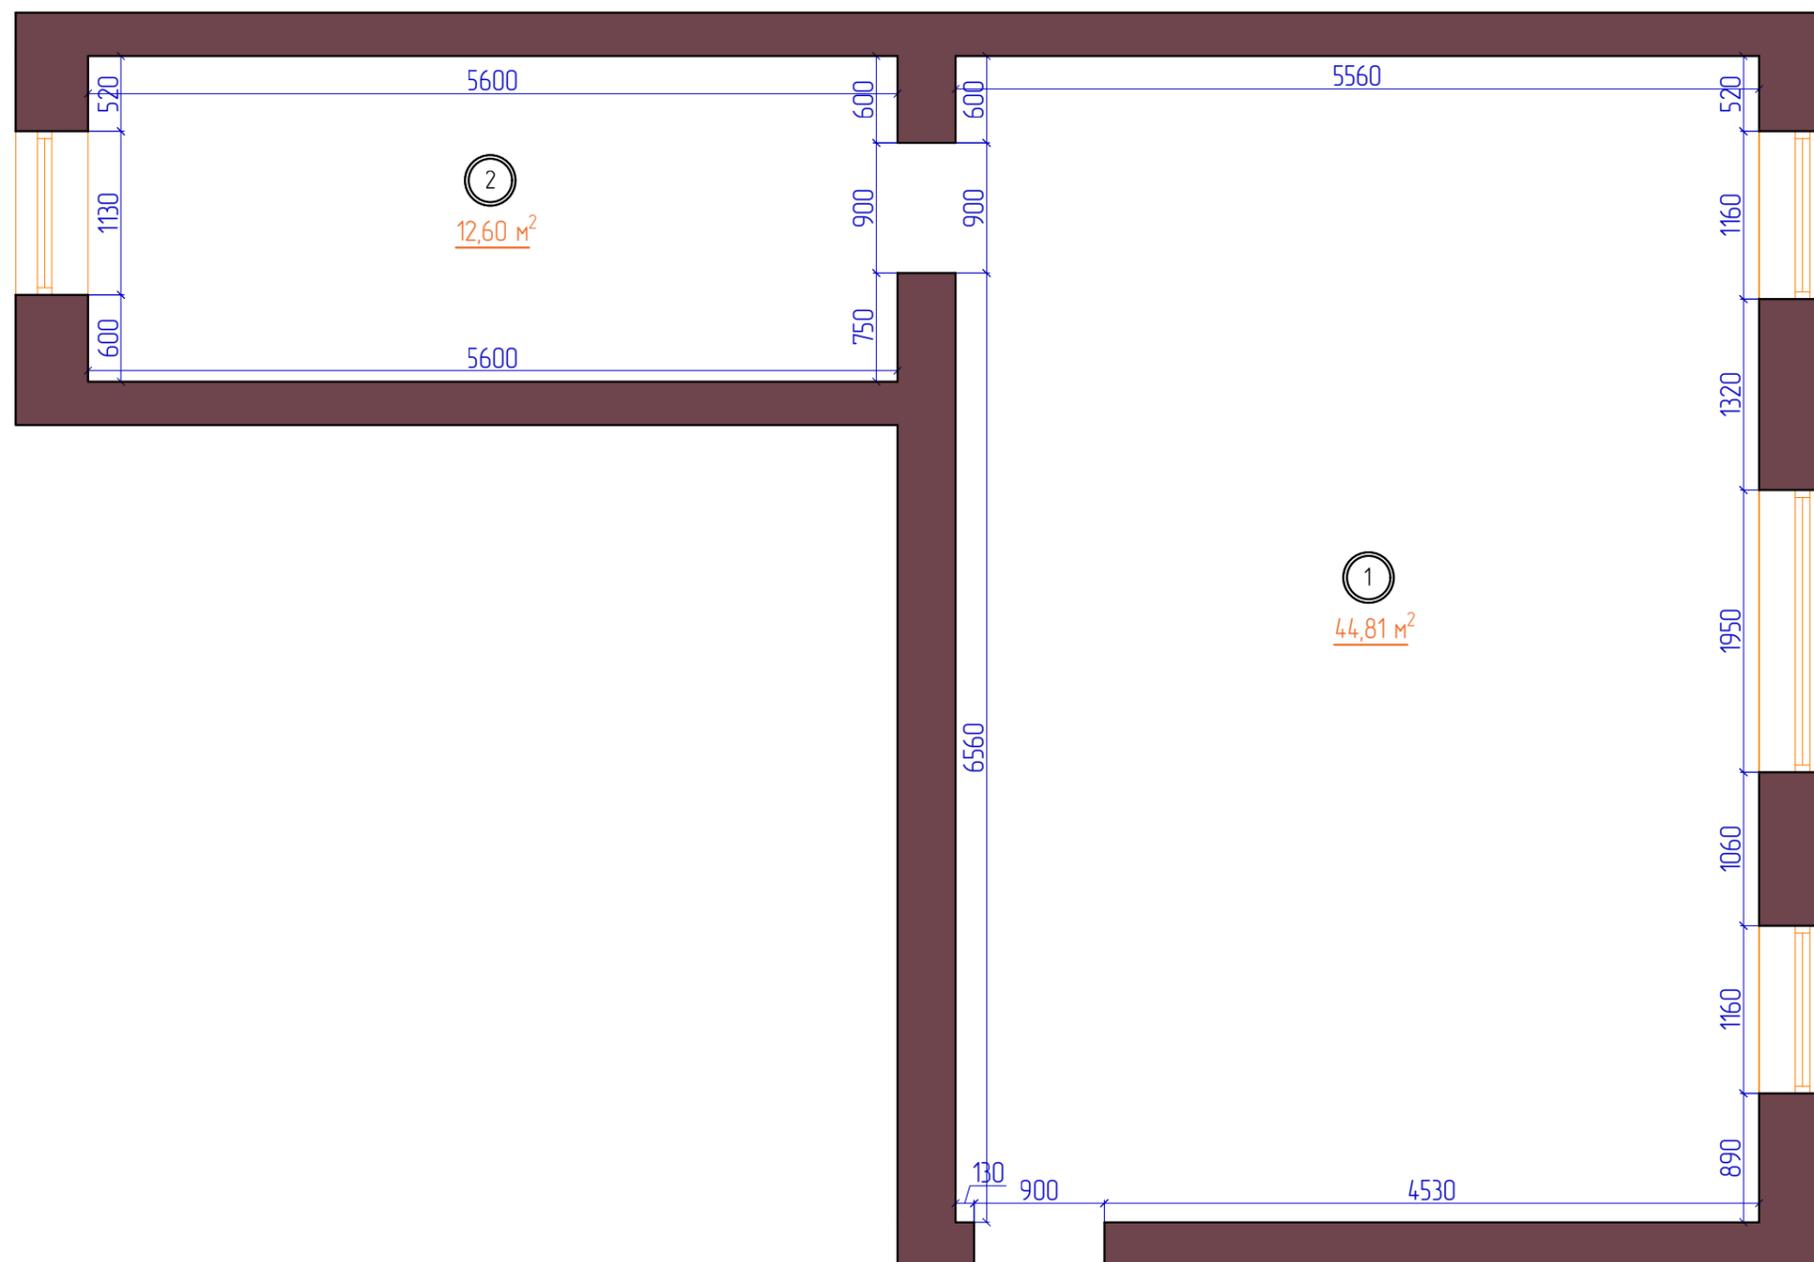


Экспликация помещений

№ по плану	Наименование	Площадь, м ²
1	Помещение 1	44,81
2	Помещение 1	12,60
	Общая	57,41

2019		Лист
М 1:50	Обмерочный план	1

План монтажа стен

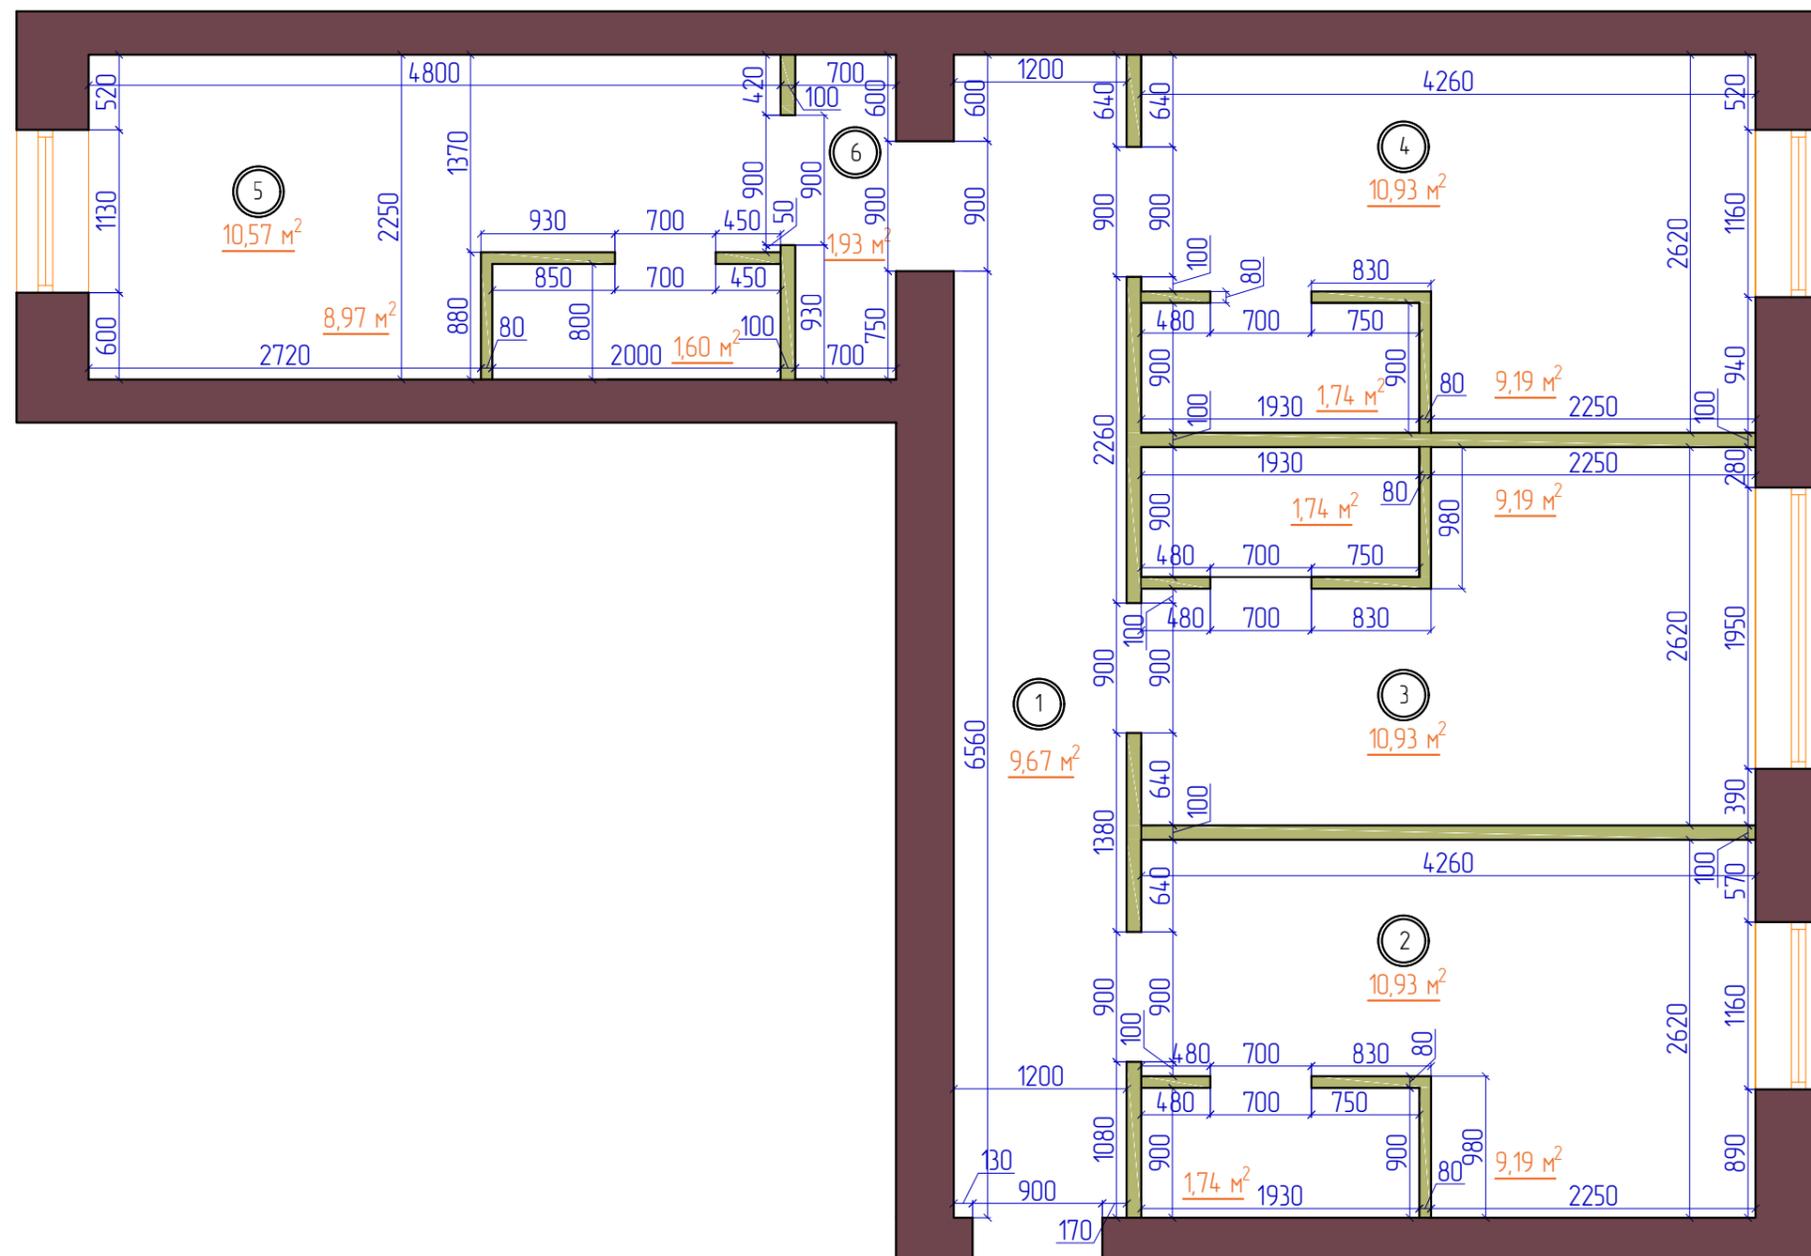

Экспликация помещений


№ по плану	Наименование	Площадь, м ²
1	Коридор	9,67
2	Квартира 1	10,93
3	Квартира 2	10,93
4	Квартира 3	10,93
5	Квартира 4	10,57
6	Кладовая	1,93
	Общая	54,96

Условные обозначения:

- 2 Номер помещения
8,01 м² Площадь помещения
 Монтируемые элементы стен

2019		Лист
М 1:50	План монтажа стен	2

План расстановки мебели и оборудования

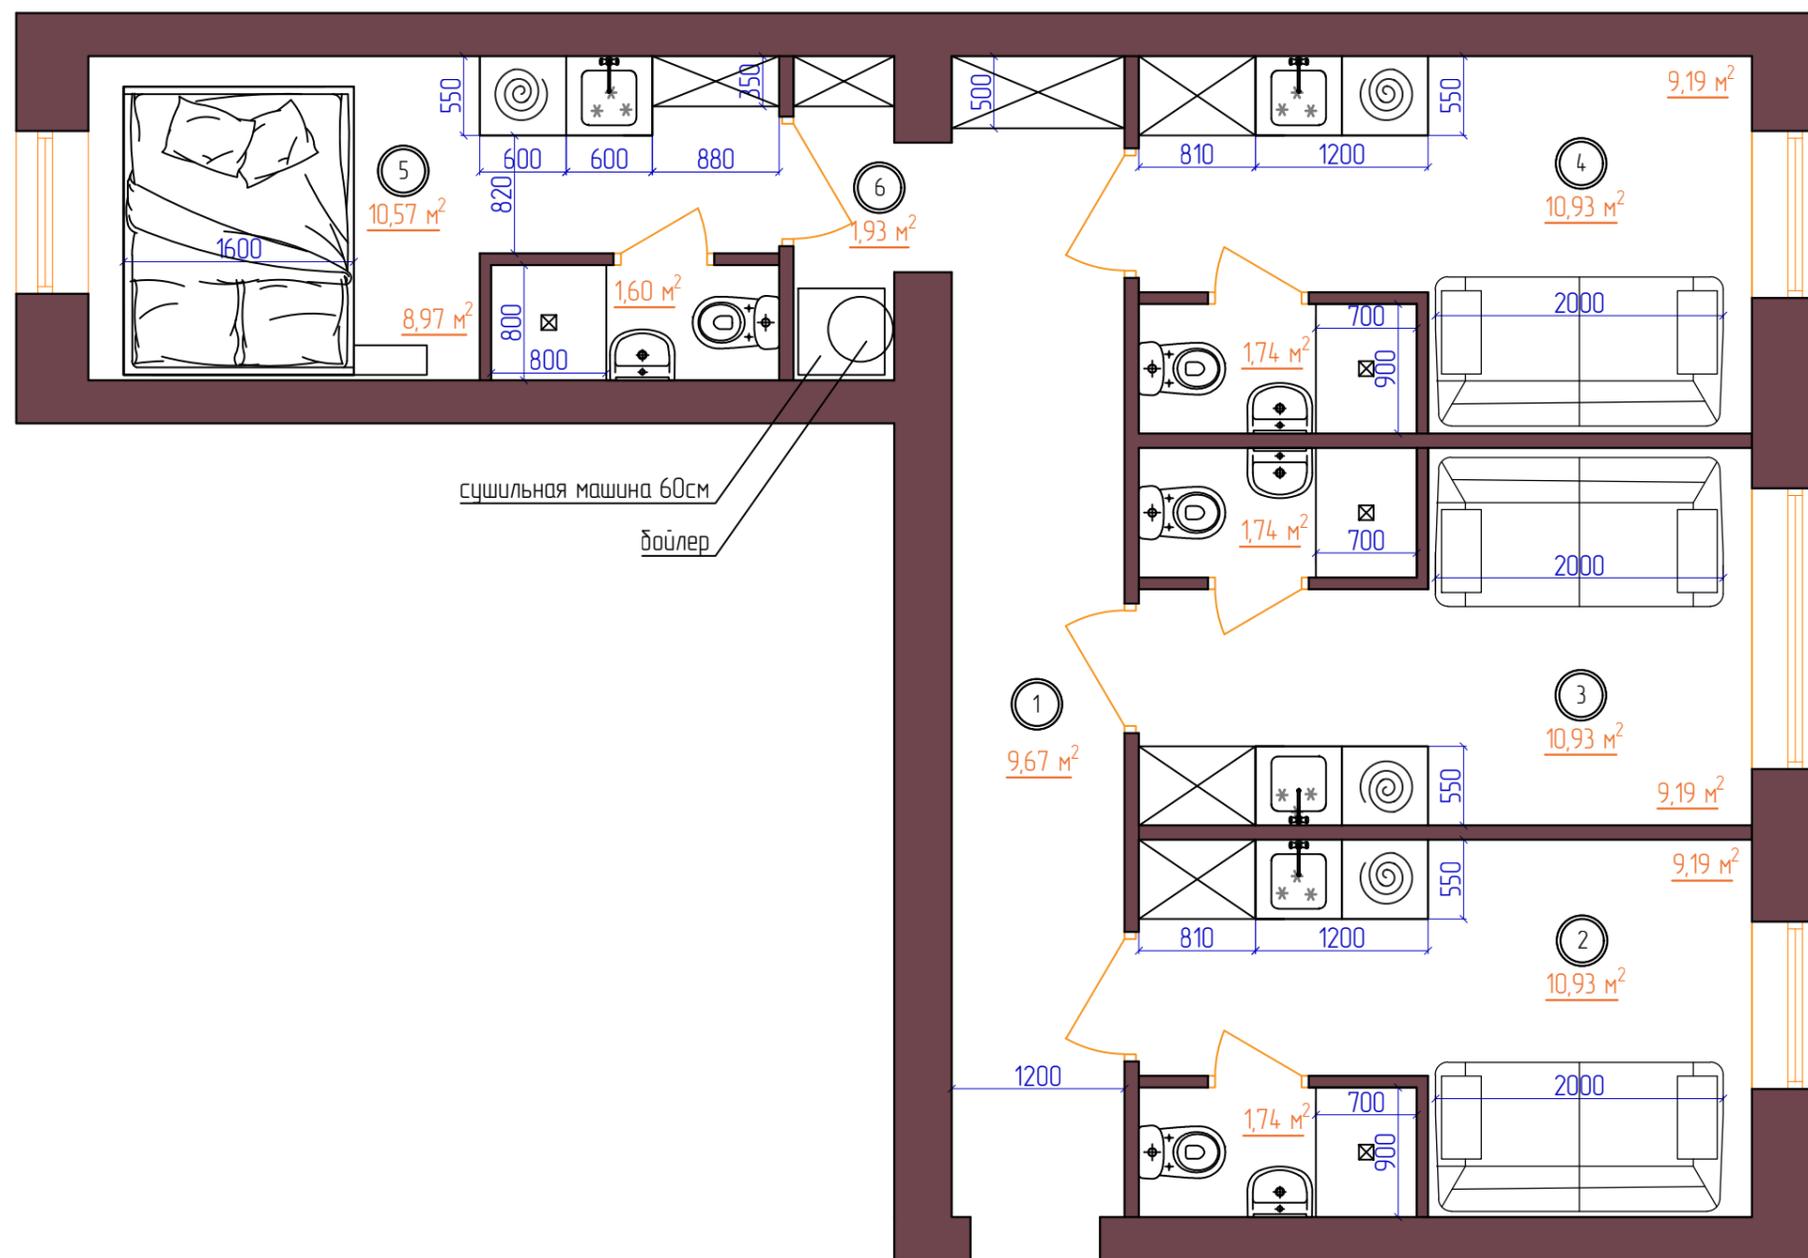

Экспликация помещений

№ по плану	Наименование	Площадь, м ²
1	Коридор	9,67
2	Квартира 1	10,93
3	Квартира 2	10,93
4	Квартира 3	10,93
5	Квартира 4	10,57
6	Кладовая	1,93
	Общая	54,96

Условные обозначения:

- ② Номер помещения
- 8,01 м² Площадь помещения
- * * Холодильник
- ⊙ Стиральная машина

2019


Лист

М 1:50

План расстановки мебели и оборудования

3

Схема размещения потолочного освещения

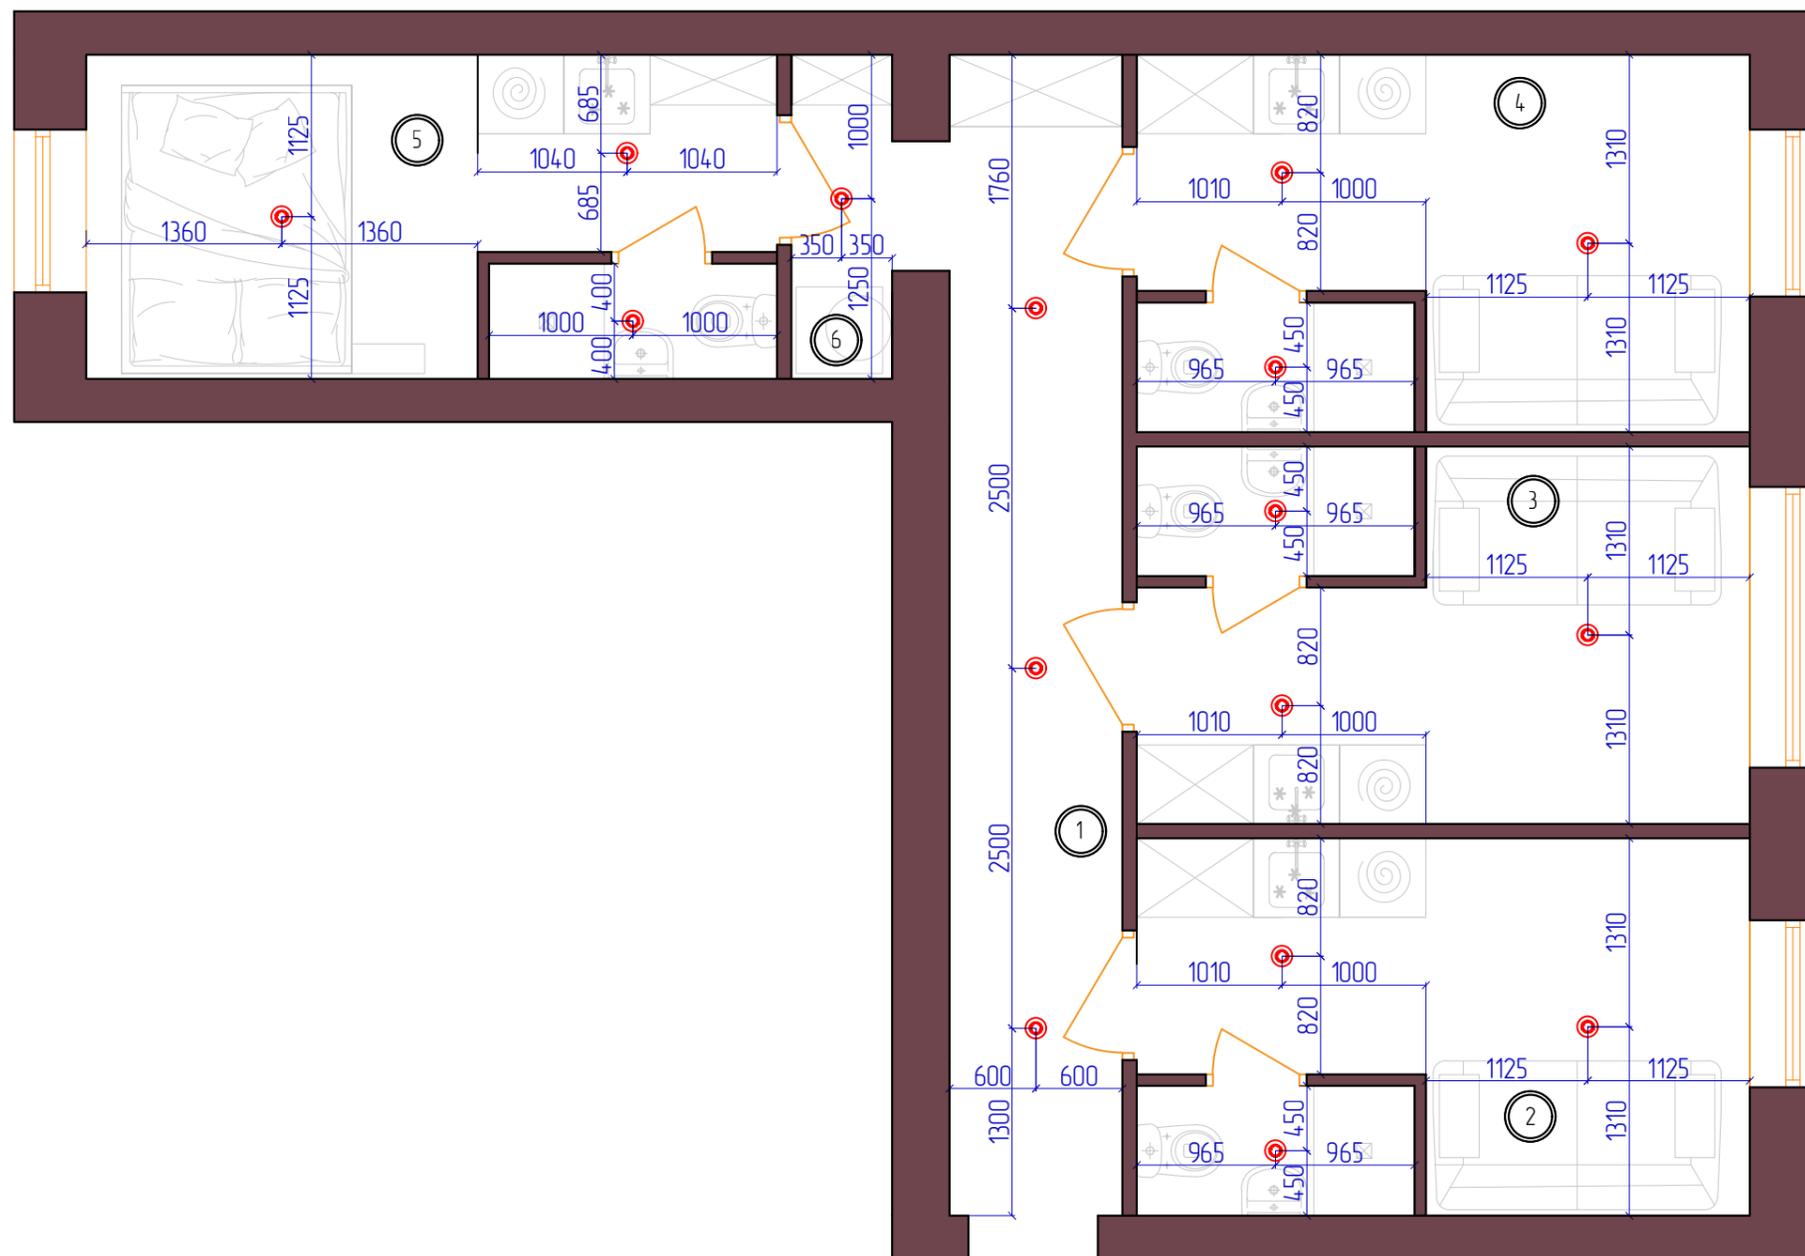

Экспликация помещений


№ по плану	Наименование	Площадь, м ²
1	Коридор	9,67
2	Квартира 1	10,93
3	Квартира 2	10,93
4	Квартира 3	10,93
5	Квартира 4	10,57
6	Кладовая	1,93
	Общая	54,96

Условные обозначения:

- ① Номер помещения
- ⊙ Светильник или люстра

2019		Лист
М 150	Схема размещения потолочного освещения	4

Схема включения светильников

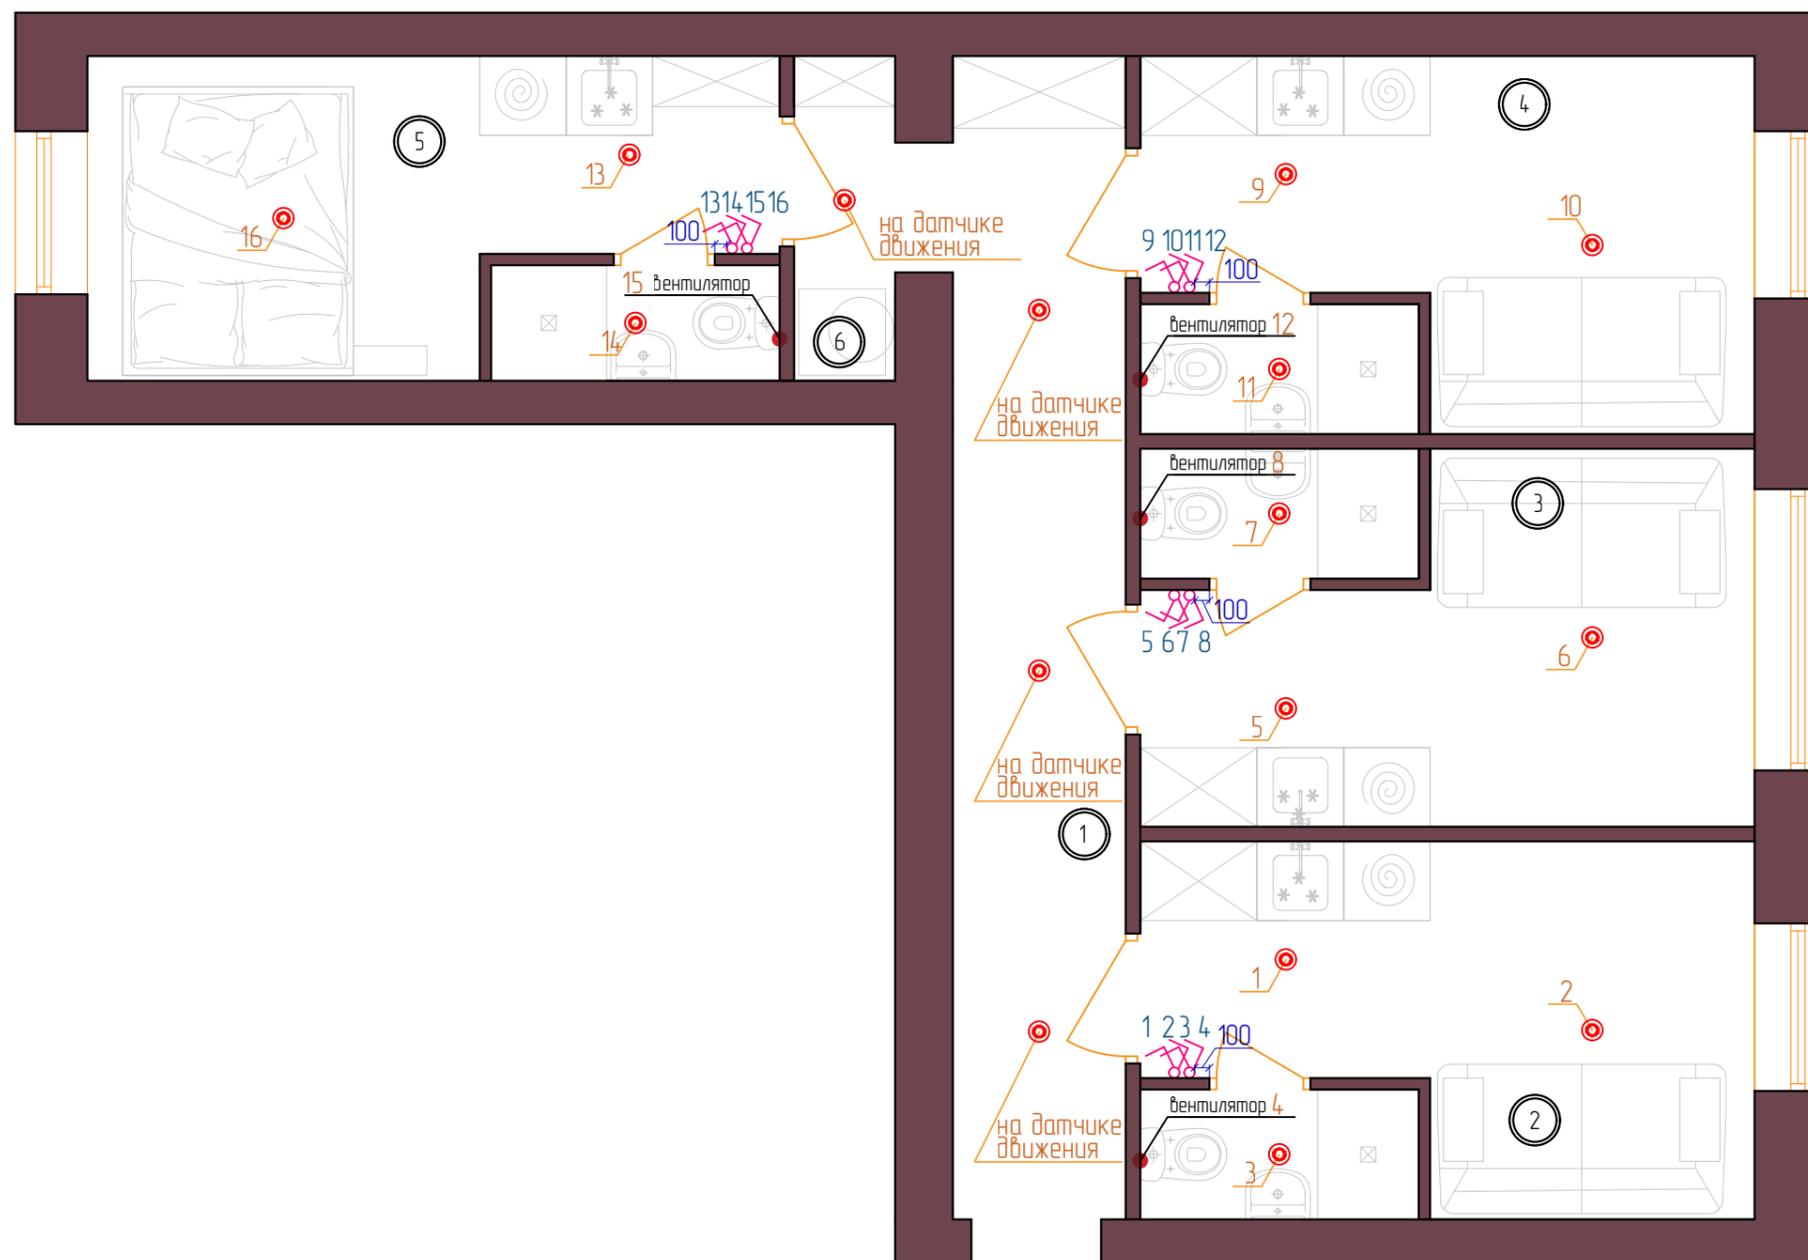

Экспликация помещений


№ по плану	Наименование	Площадь, м ²
1	Коридор	9,67
2	Квартира 1	10,93
3	Квартира 2	10,93
4	Квартира 3	10,93
5	Квартира 4	10,57
6	Кладовая	1,93
	Общая	54,96

Условные обозначения:

- ① Номер помещения
- ⊙ Светильник или люстра
- ⌚ Выключатель (h=900, если не указано другое)
- ⌚ Двойной выключатель (h=900, если не указано другое)
- Вывод на...
- 1,2... Нумерация выключателей
- 1,2... Нумерация источников освещения

2019		Лист
М 1:50	Схема включения светильников	5

План размещения розеток

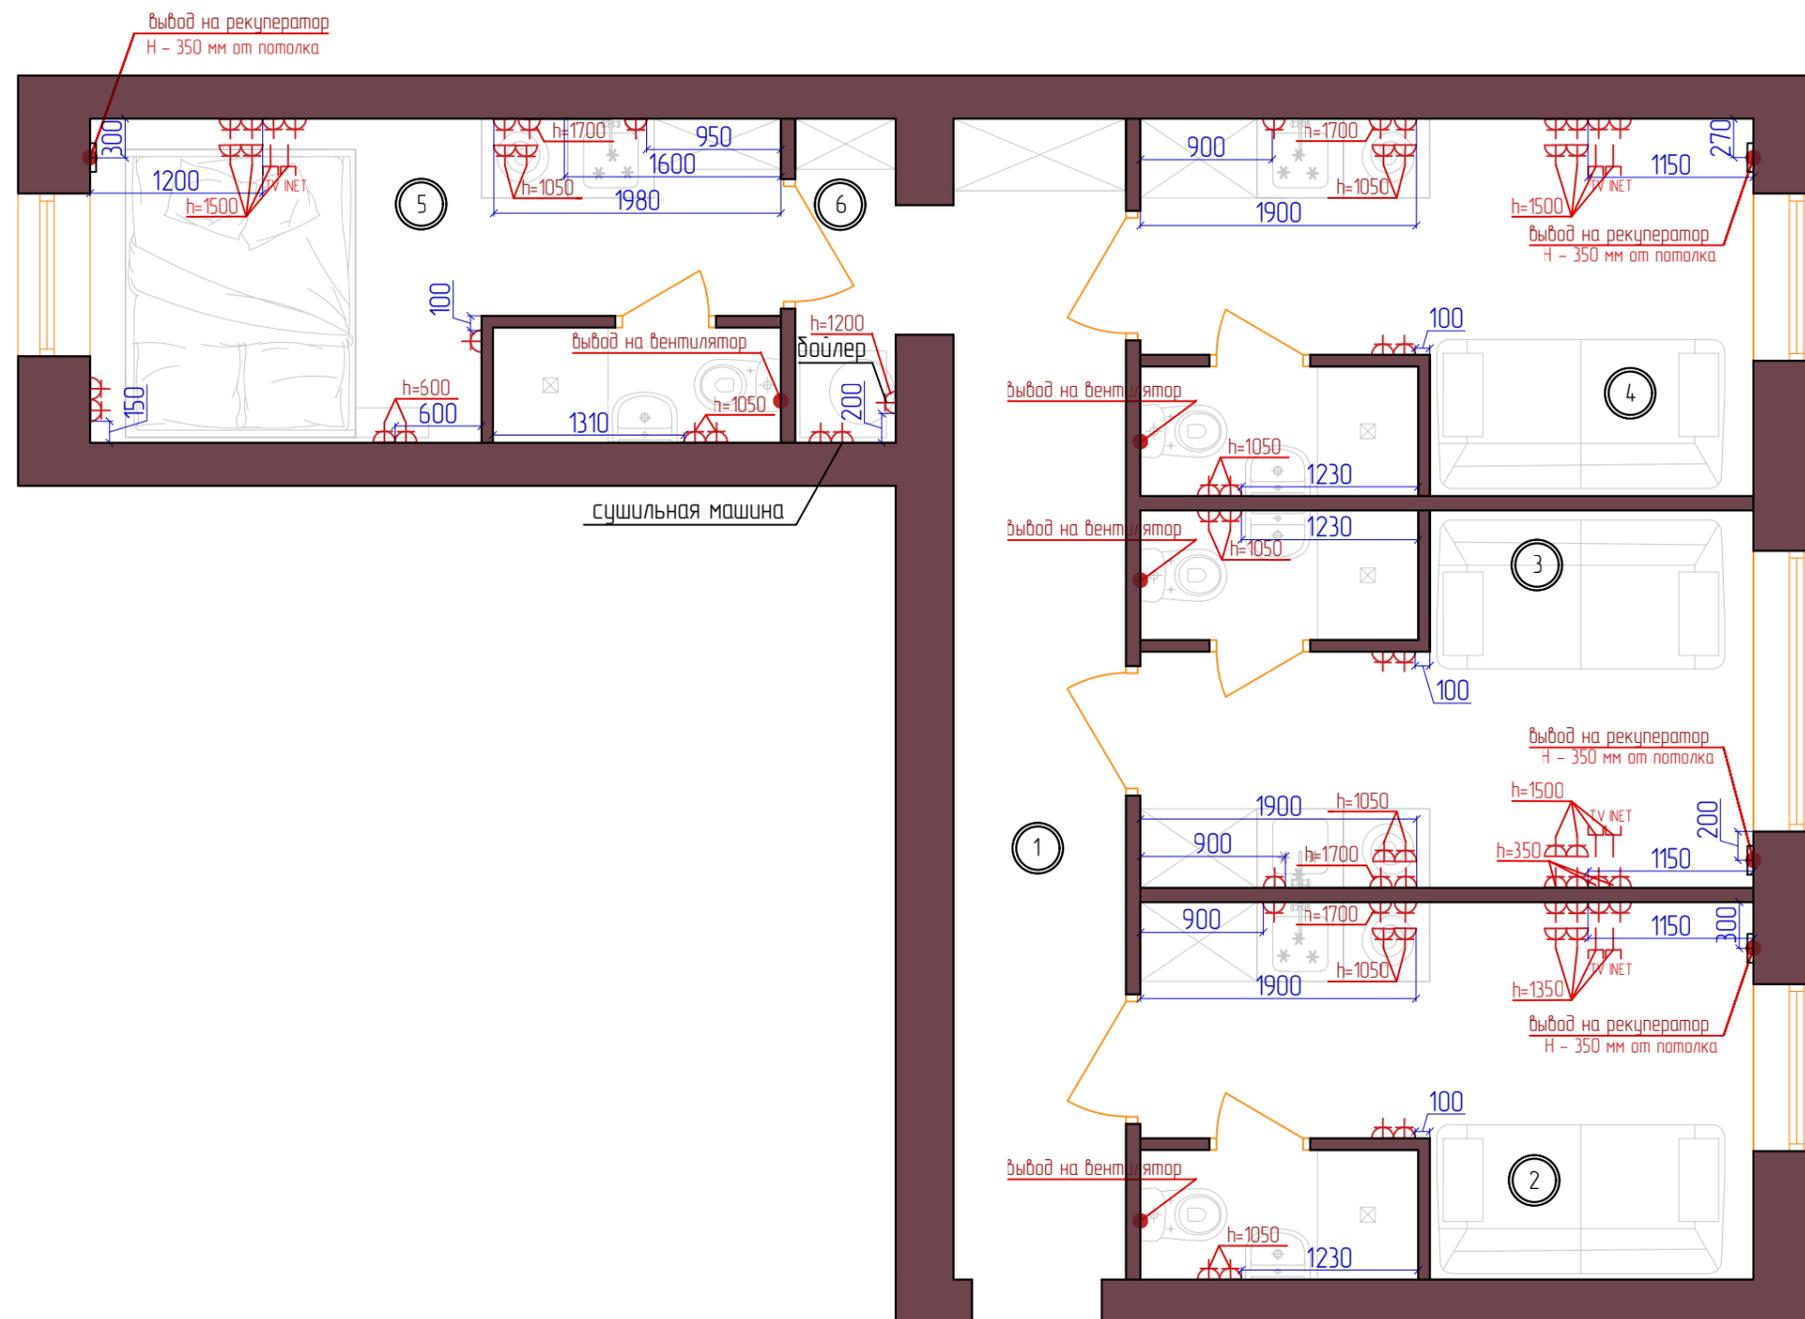

Экспликация помещений

№ по плану	Наименование	Площадь, м ²
1	Коридор	9,67
2	Квартира 1	10,93
3	Квартира 2	10,93
4	Квартира 3	10,93
5	Квартира 4	10,57
6	Кладовая	1,93
	Общая	54,96

Условные обозначения:

-  Эл. розетка (h=250, если не указано другое)
-  Группа эл. розеток (h=250, если не указано другое)
-  Телевизионная антенна (h=250, если не указано другое)
-  Интернет (h=250, если не указано другое)

2019


Лист

М 150

План размещения розеток

6

План сантехнического оборудования

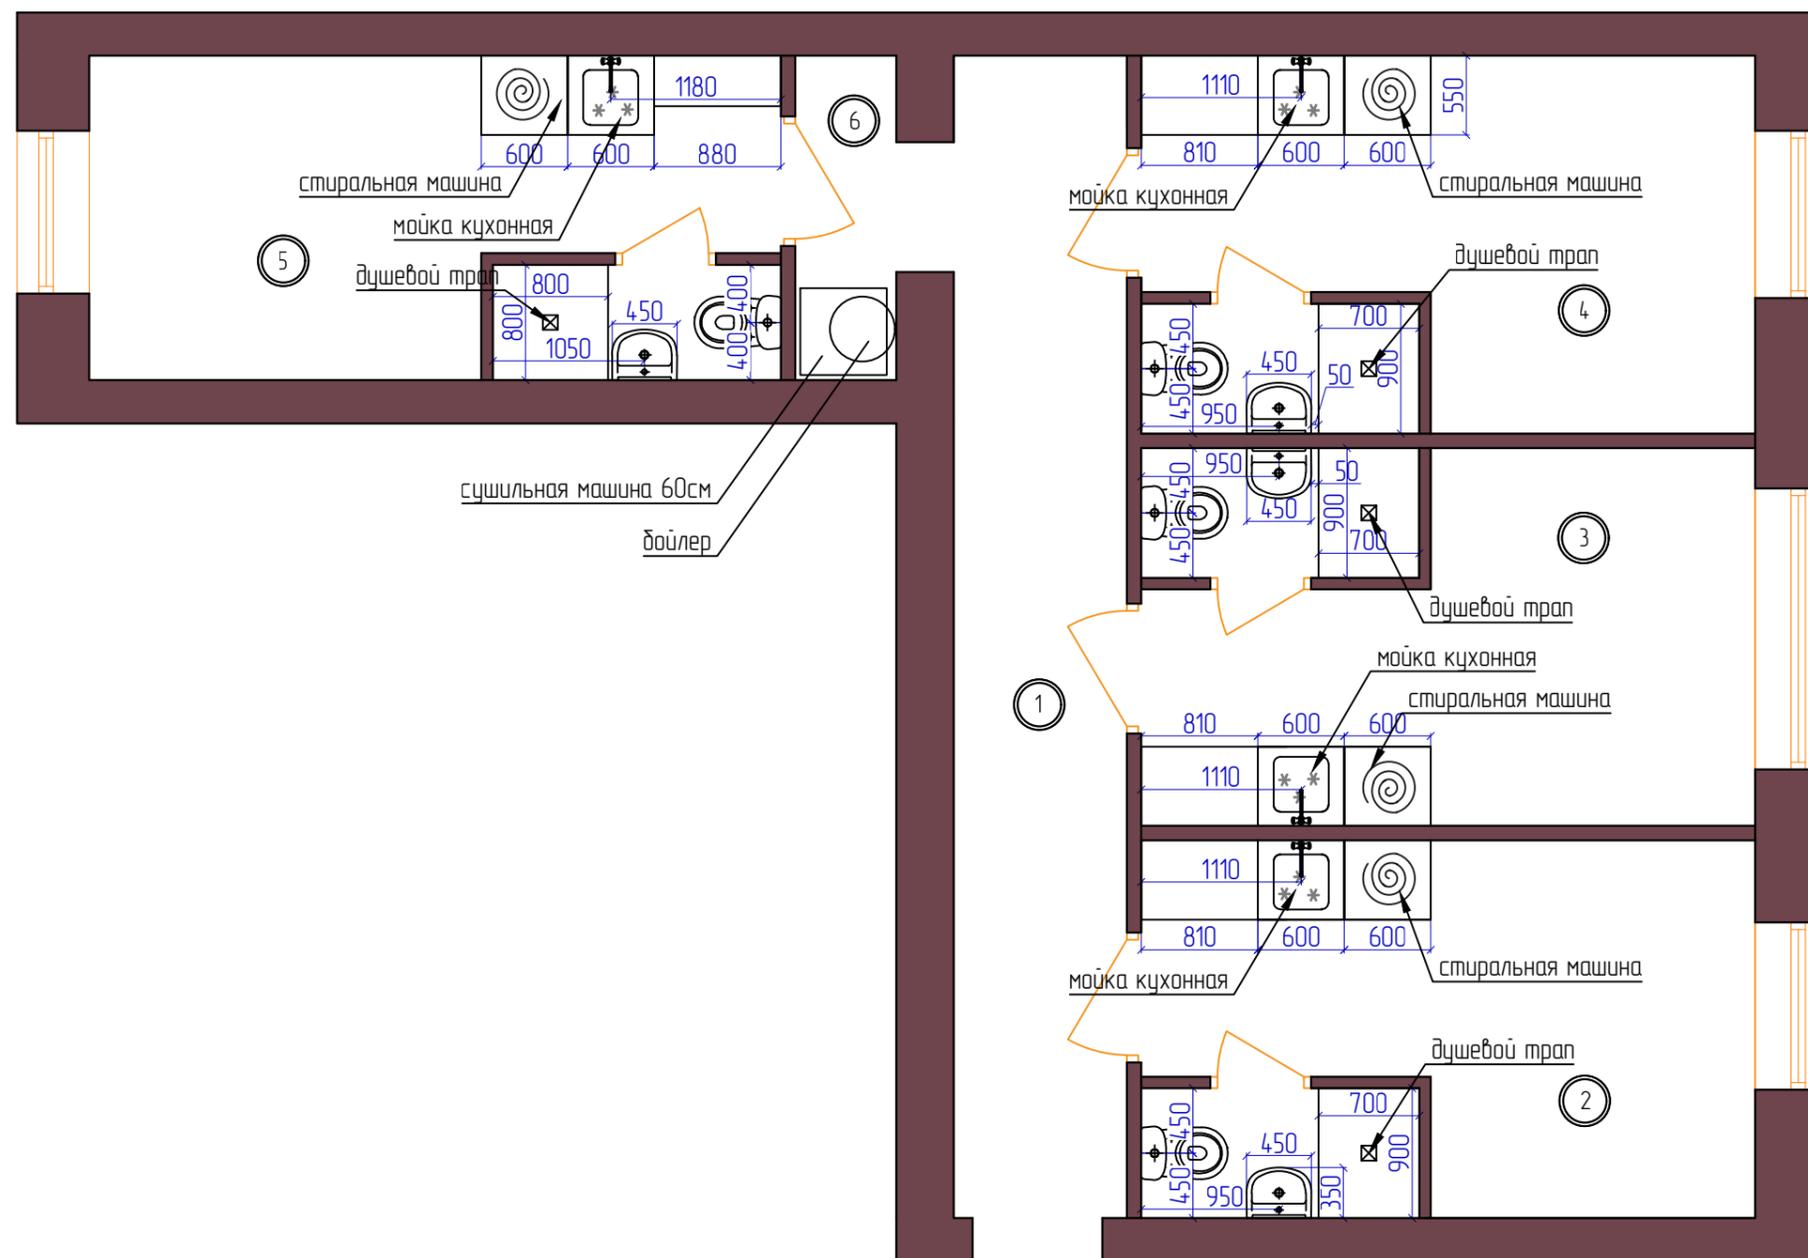

Экспликация помещений

№ по плану	Наименование	Площадь, м ²
1	Коридор	9,67
2	Квартира 1	10,93
3	Квартира 2	10,93
4	Квартира 3	10,93
5	Квартира 4	10,57
6	Кладовая	1,93
	Общая	54,96

Условные обозначения:

- ② Номер помещения
- 8,01 м² Площадь помещения
- Труба
- ⊙ Стиральная машина

2019		Лист
М 1:50	План сантехнического оборудования	7