


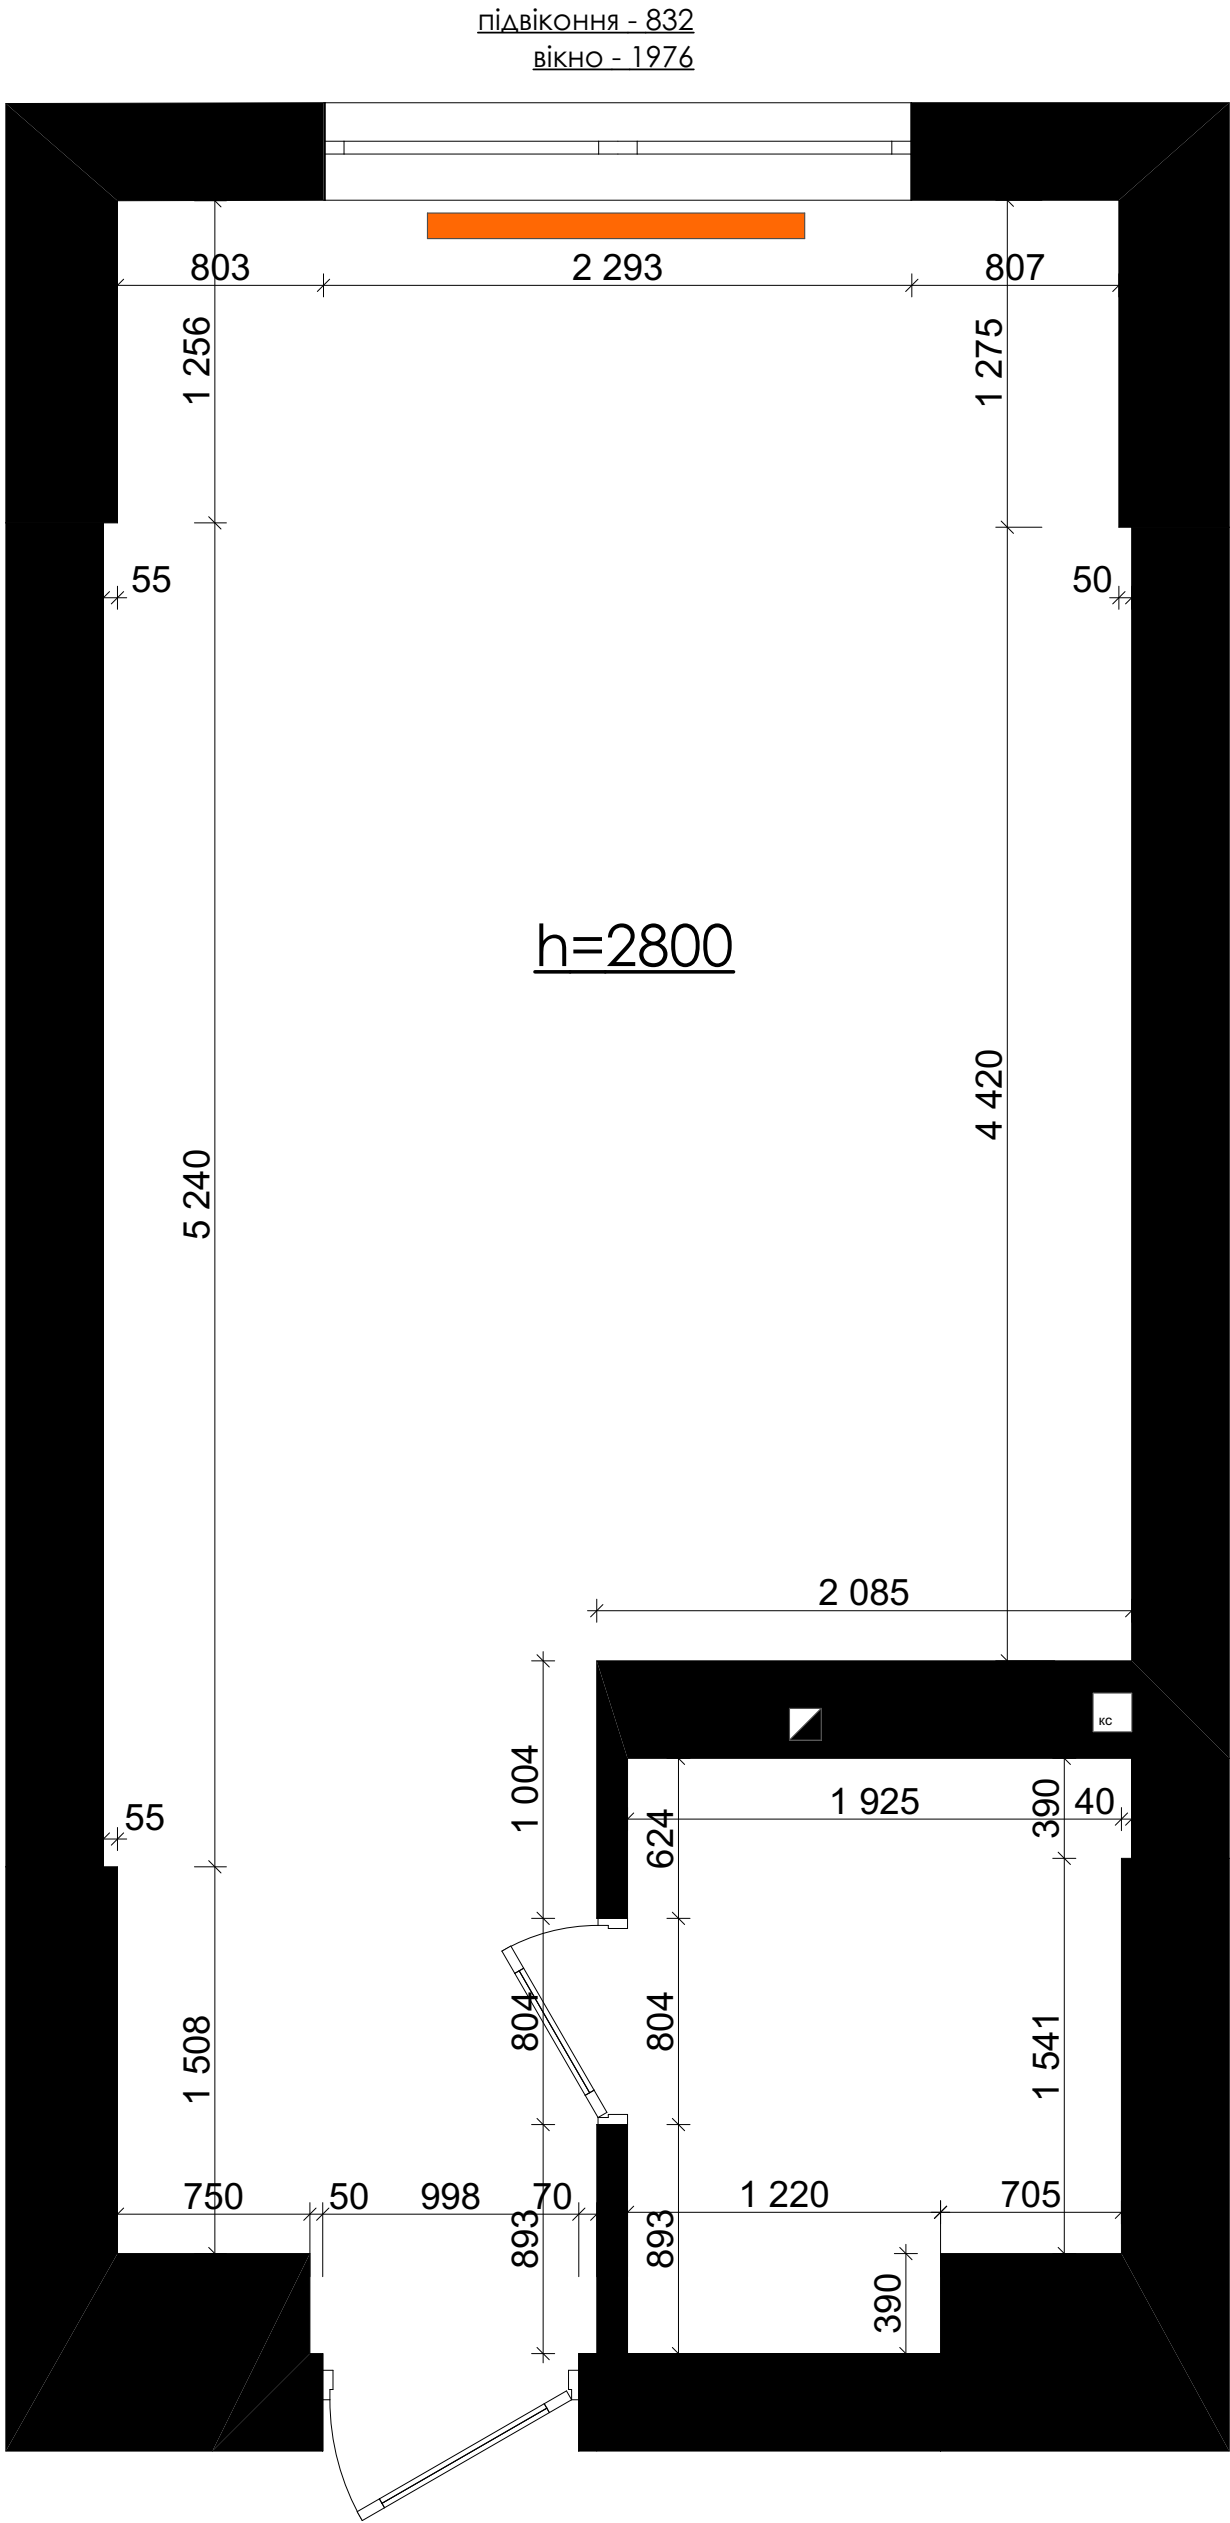


УМОВНІ ПОЗНАЧЕННЯ:




вентиляційний канал




каналізаційний стояк

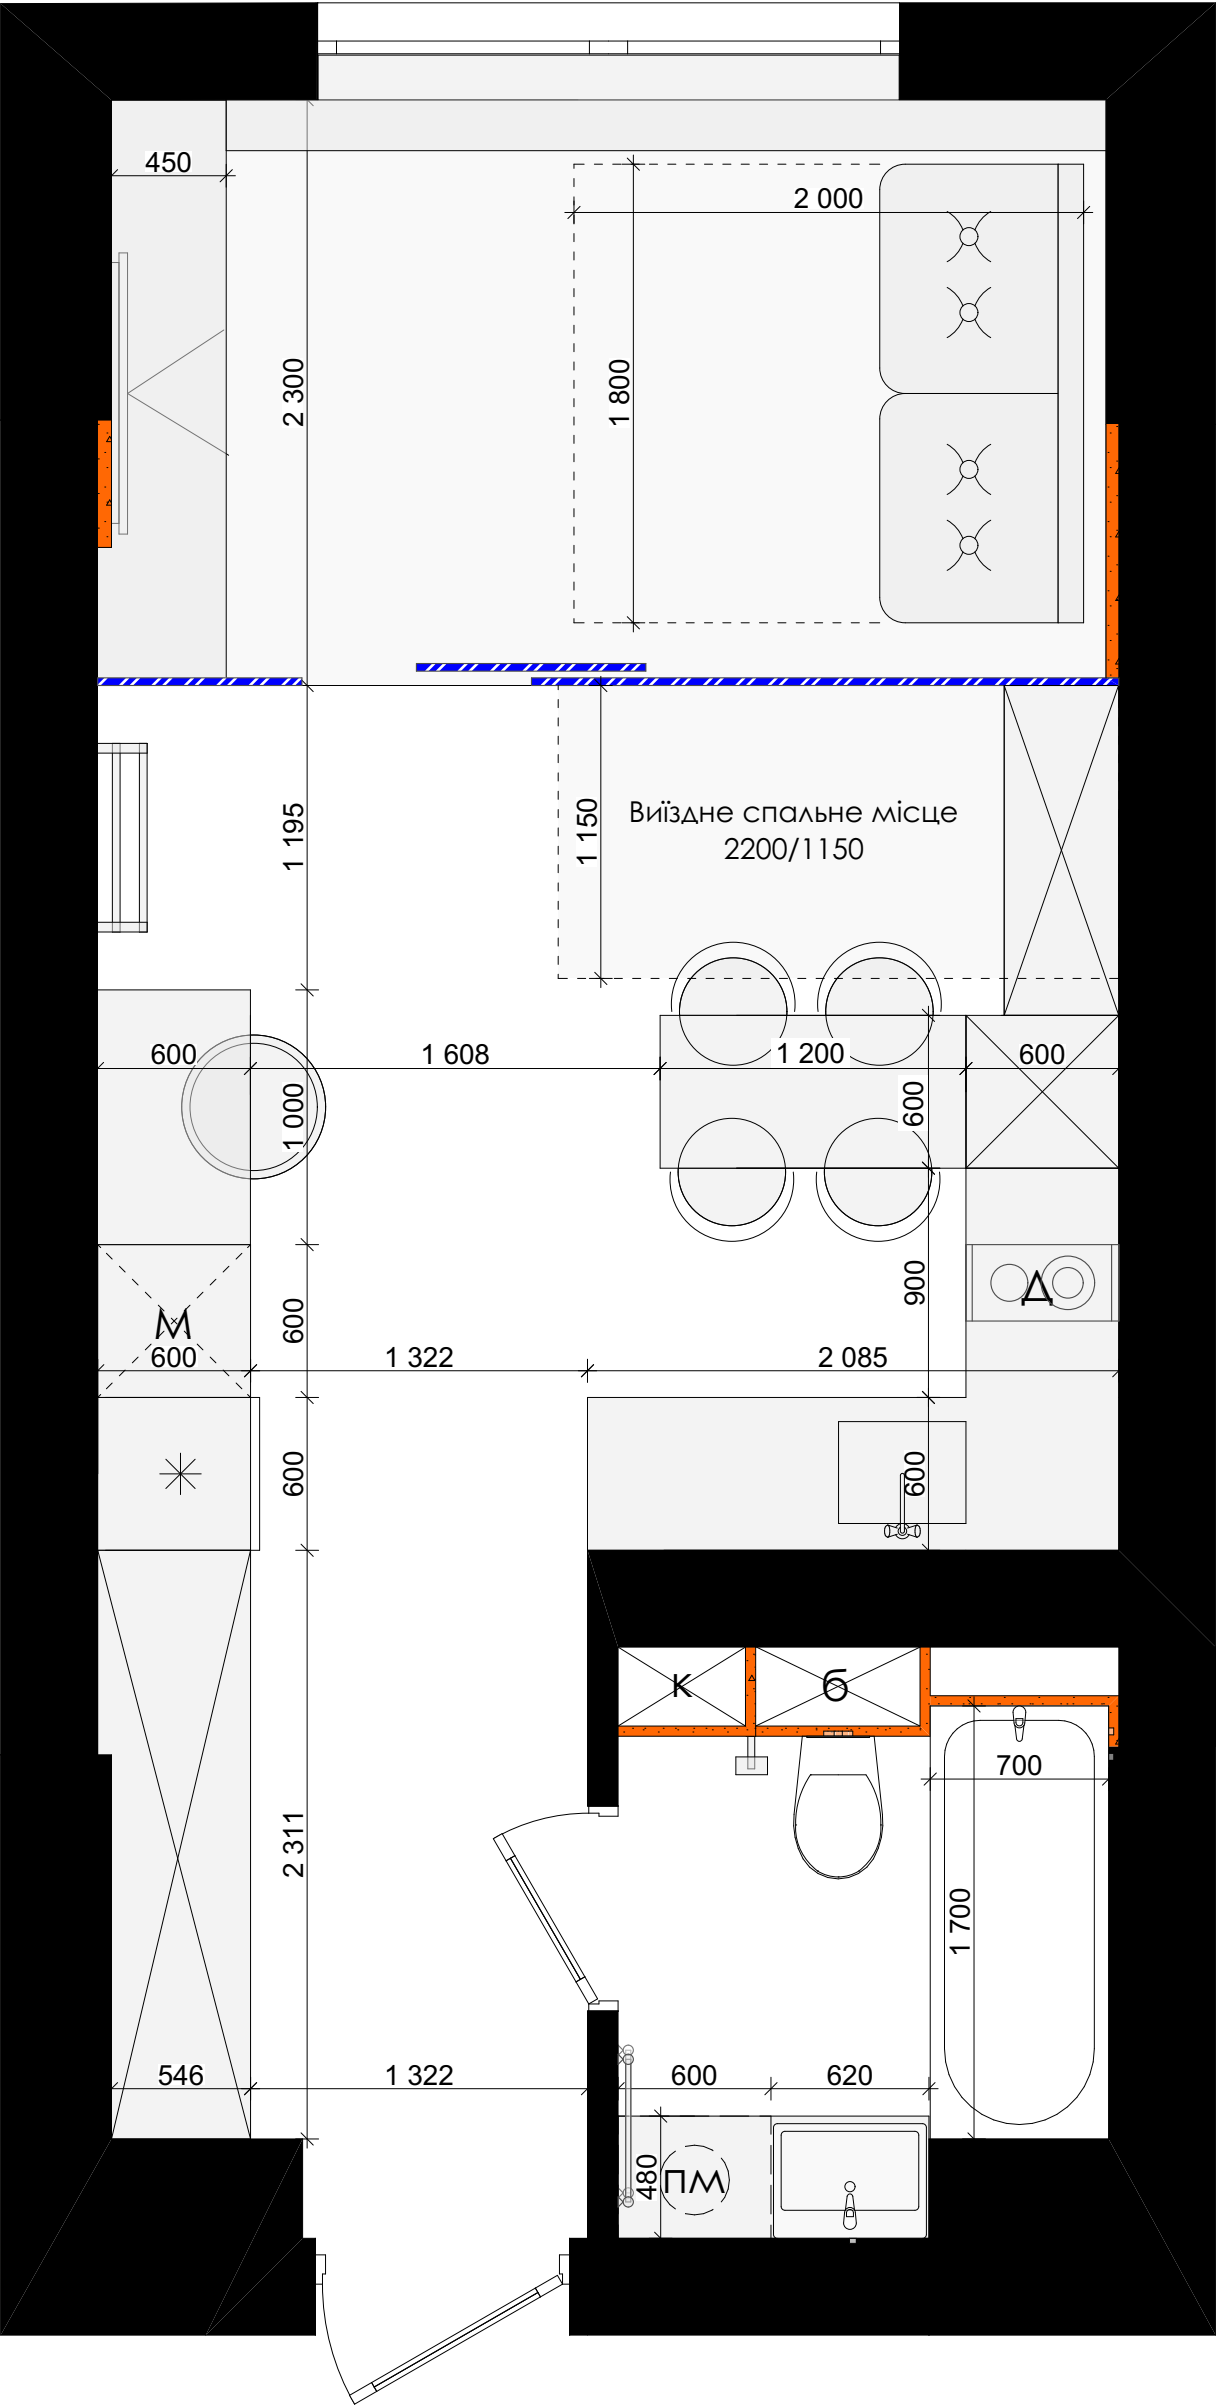

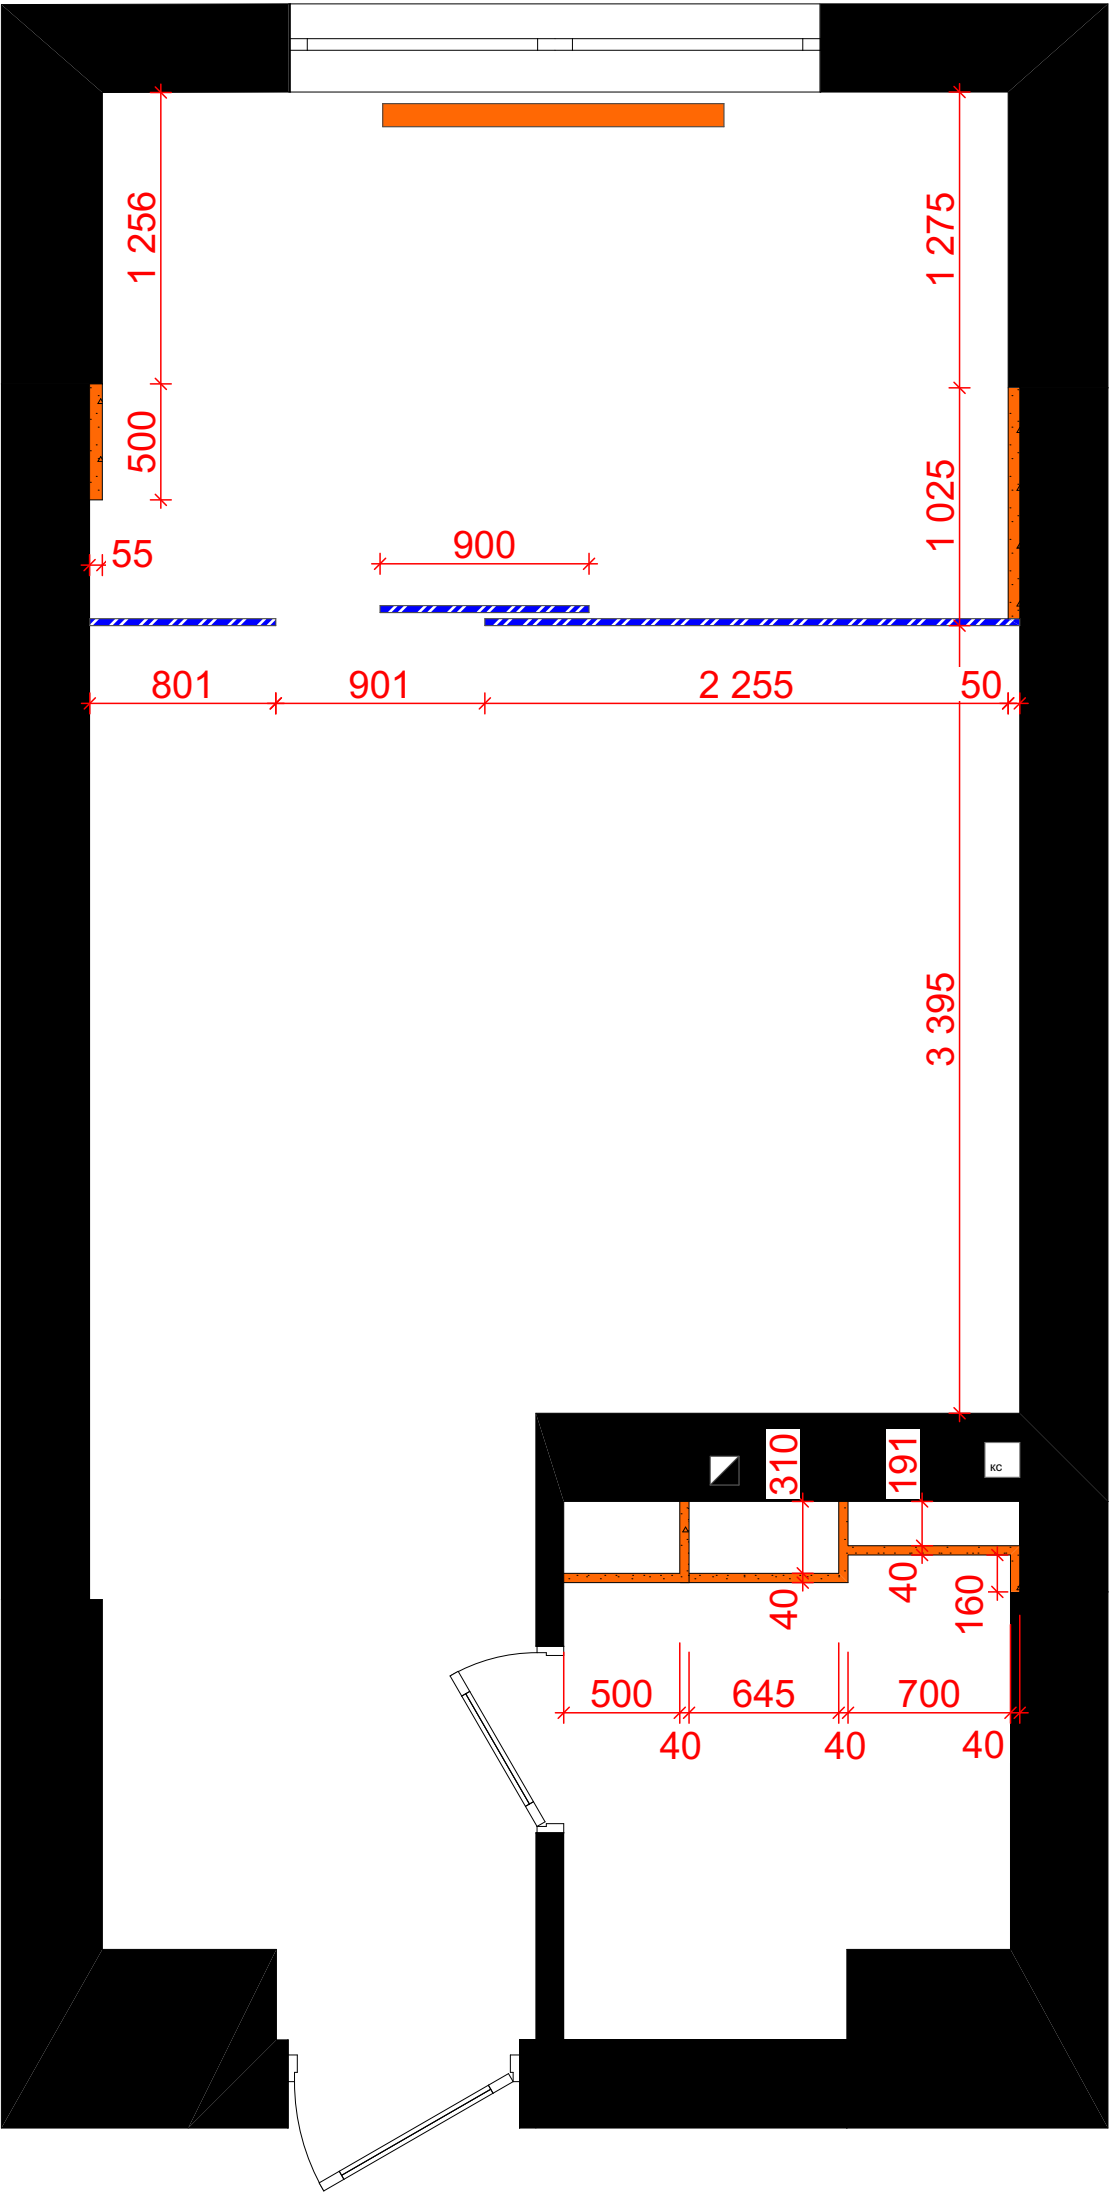

УМОВНІ ПОЗНАЧЕННЯ:

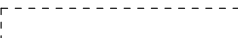
-  МОНТОВАНІ СТІНИ (газоблок 100мм)
-  демонтовані стіни
-  гіпсокартонна конструкція

Примітка: Висота проектного проїому Н=2100
(з врахуванням чистої підлоги)




УМОВНІ ПОЗНАЧЕННЯ

- Ламінат SPC
- Плитка керамограніт під дерево

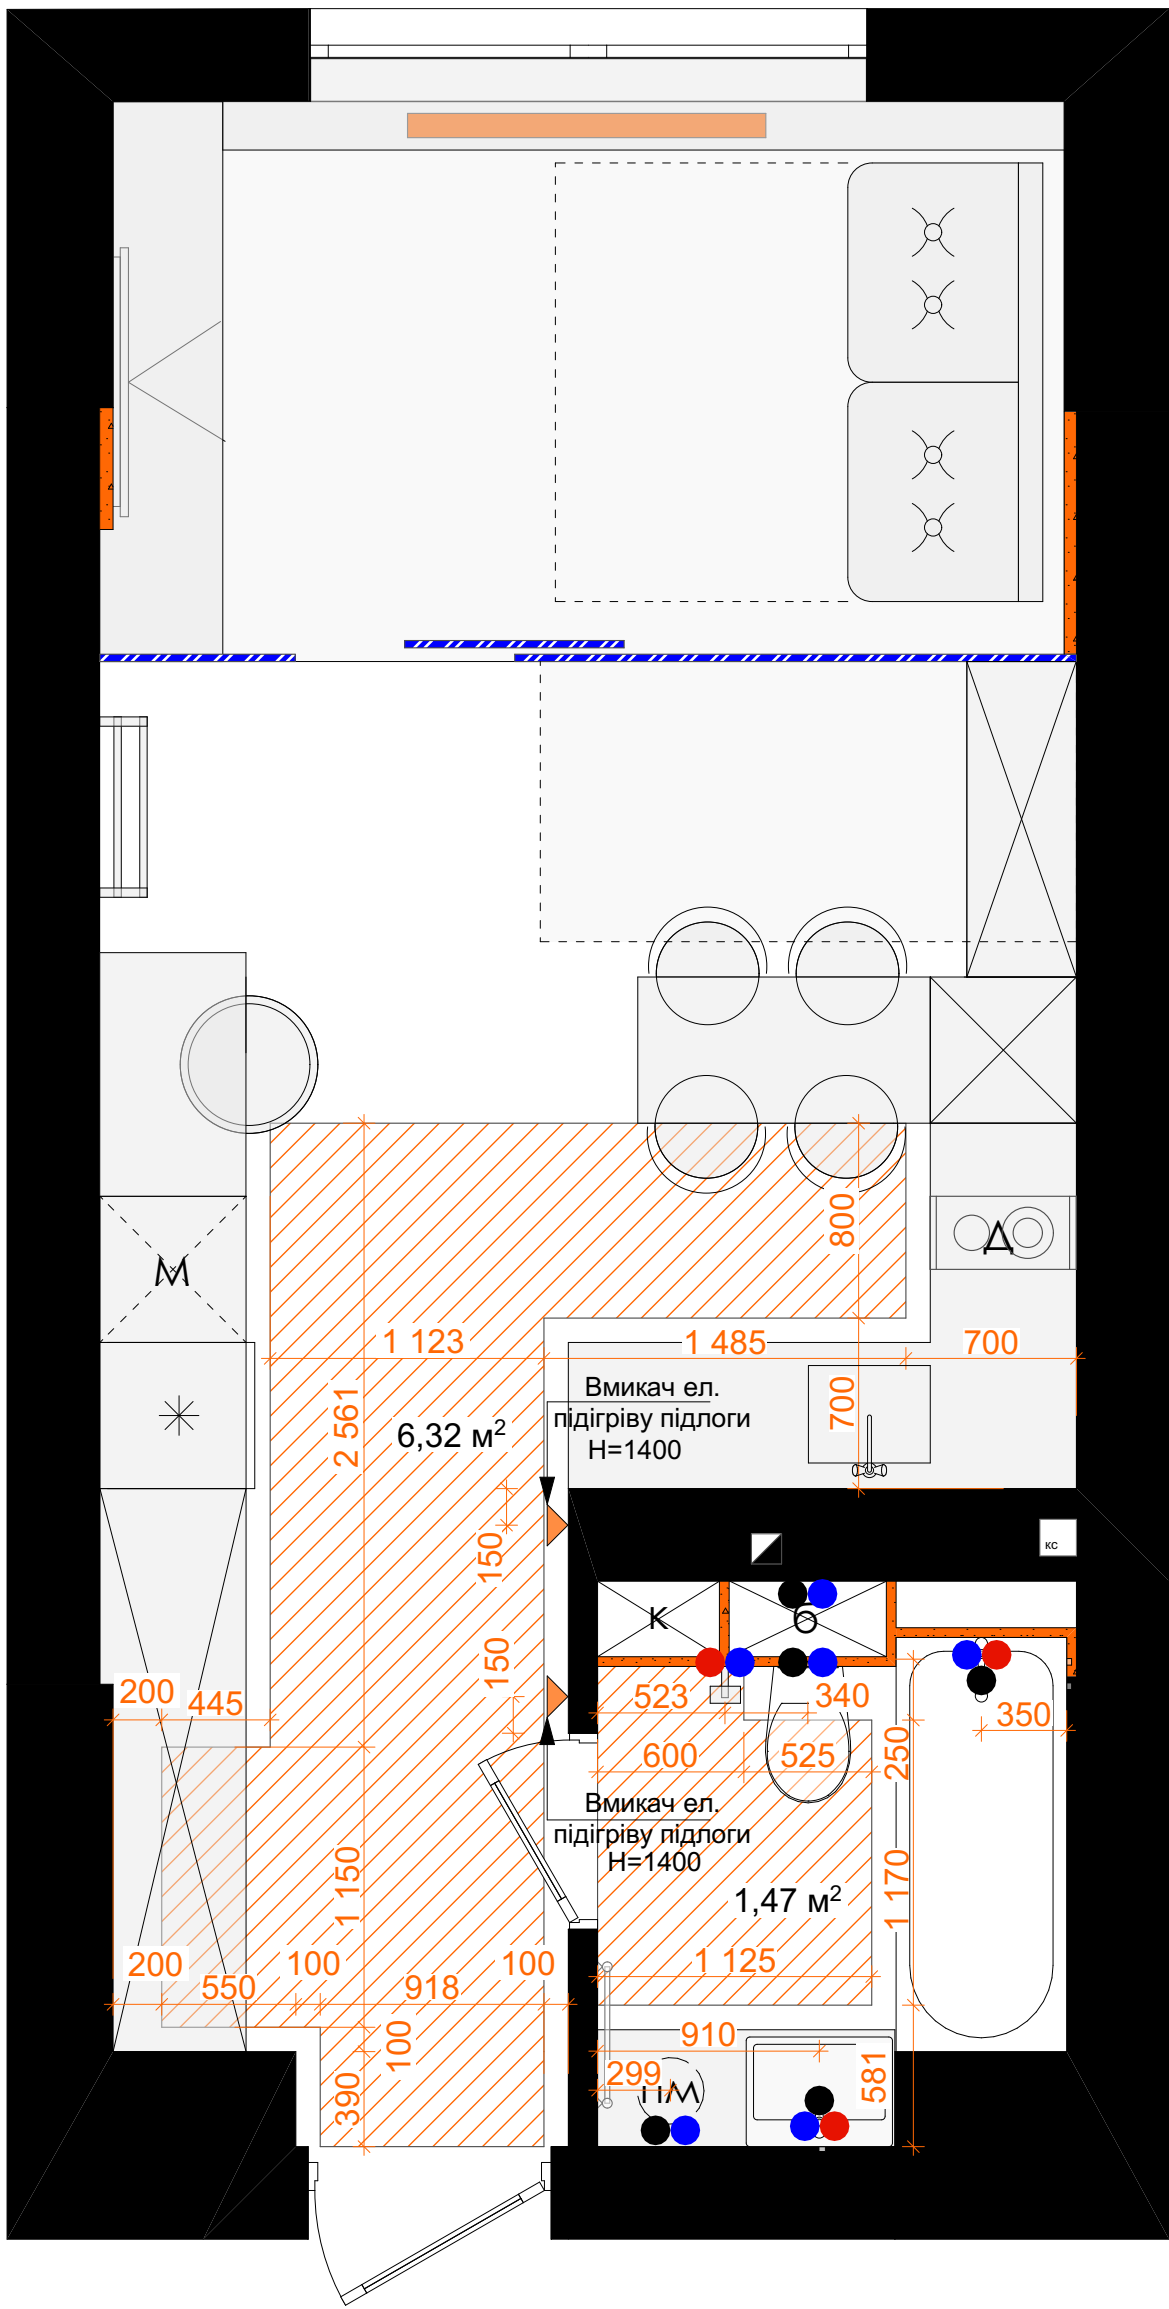


УМОВНІ ПОЗНАЧЕННЯ


- Вивід каналізації
- Вивід гарячої води
- Вивід холодної води
- Зони електричного підігріву підлоги
- Існуючий радіатор

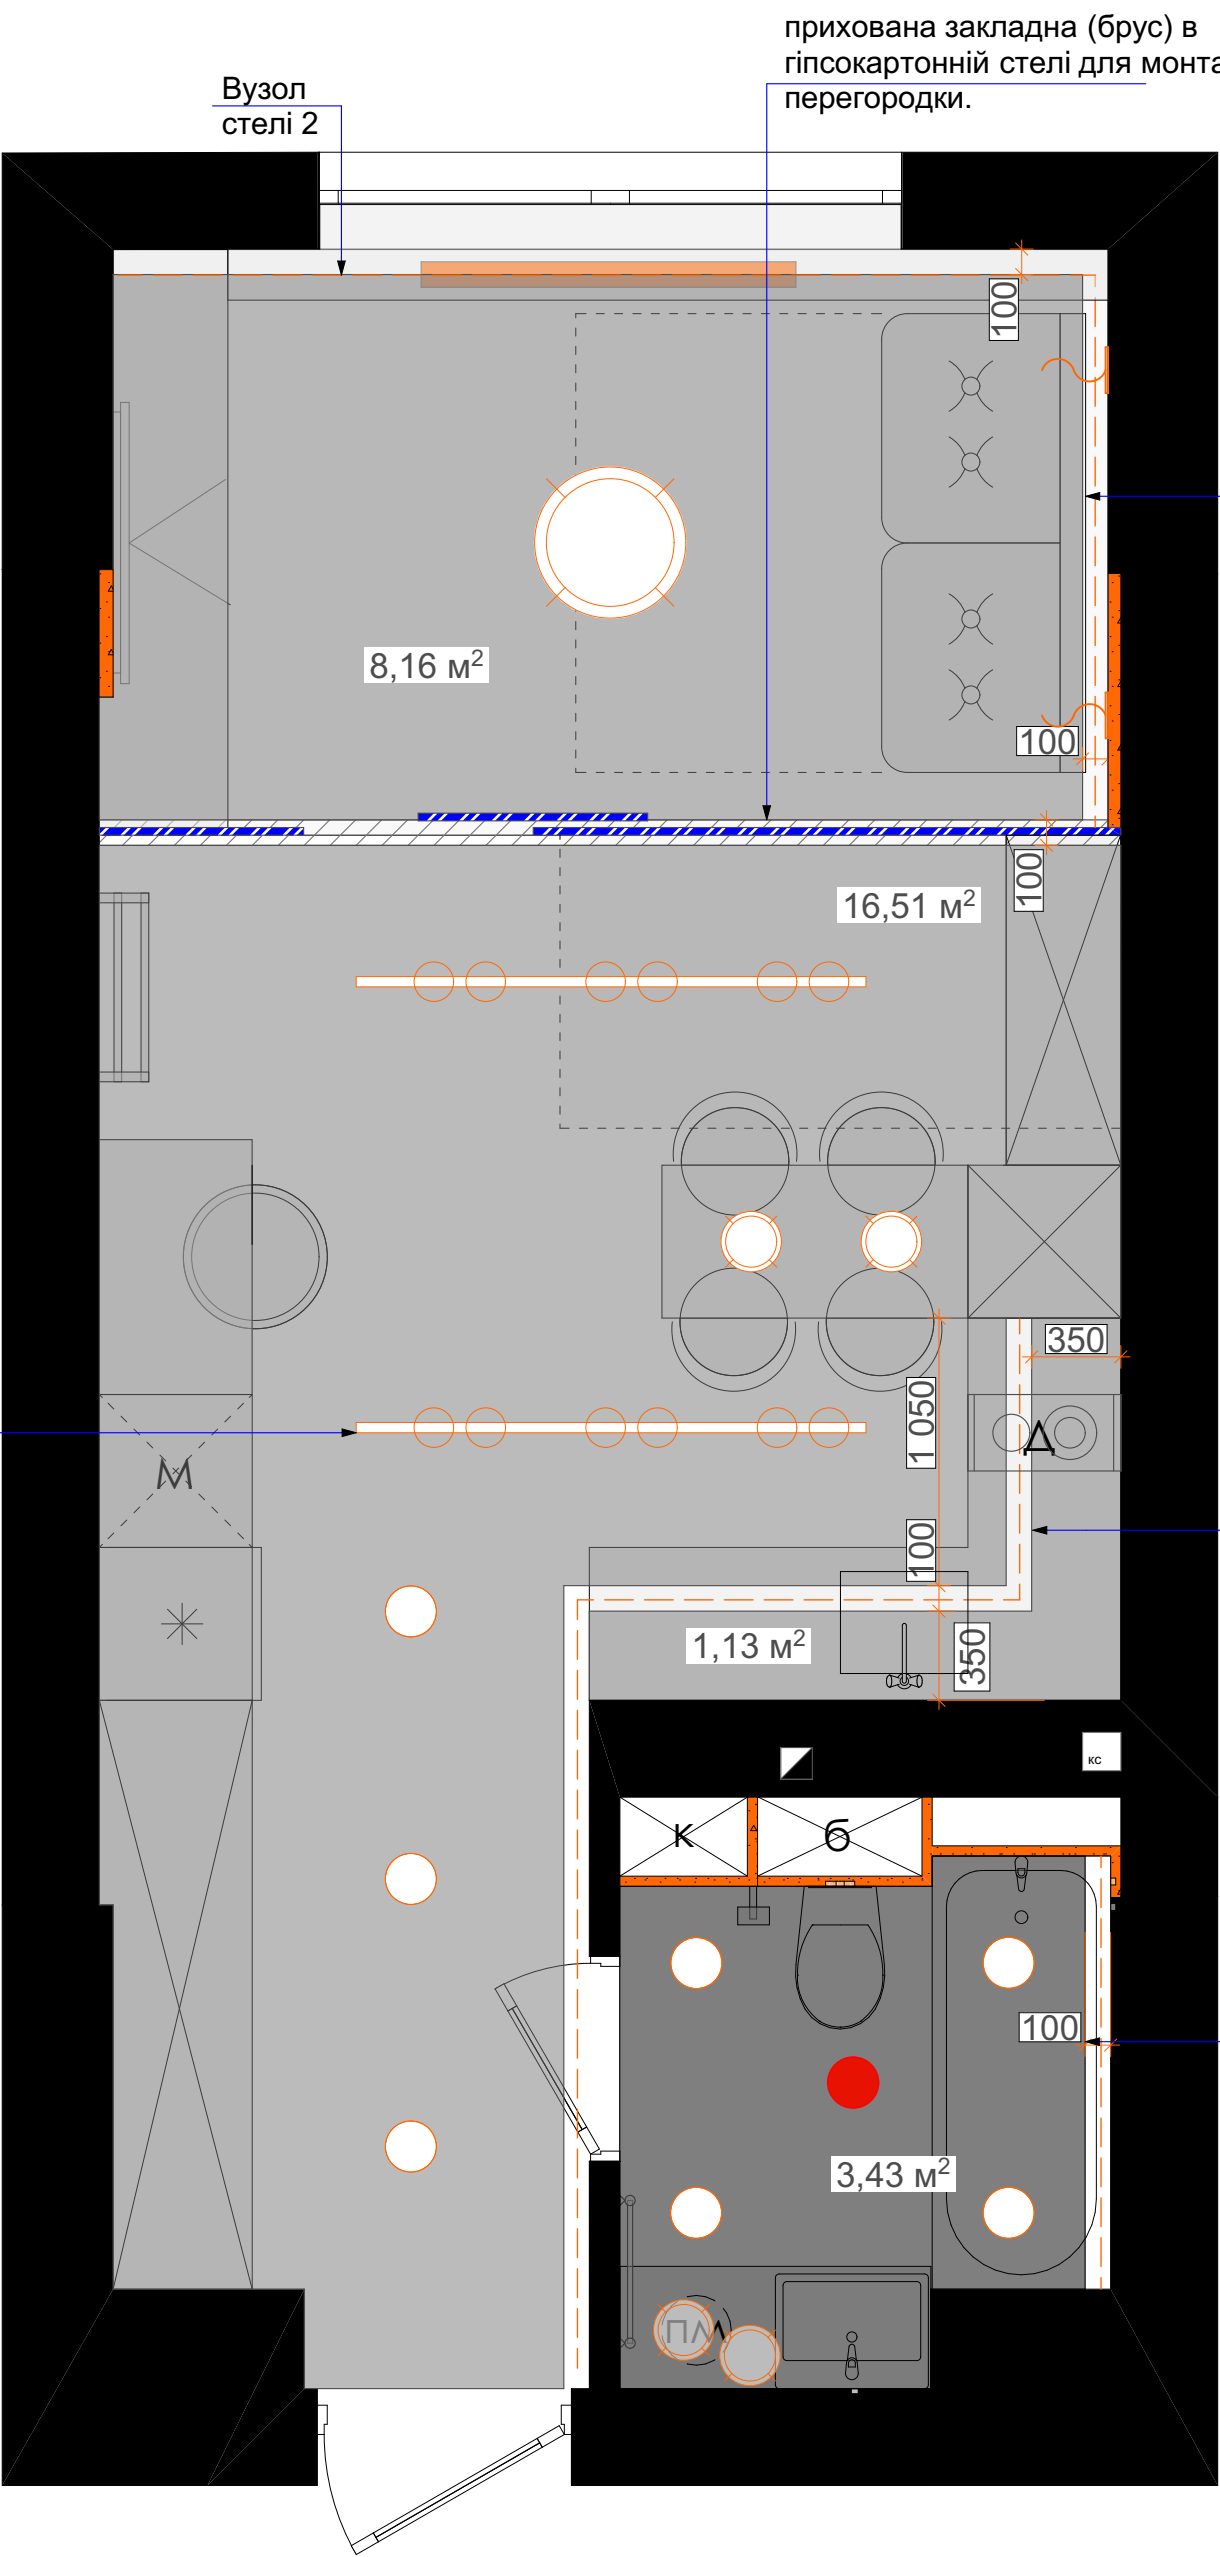


ВУЗОЛ СТЕЛІ 1

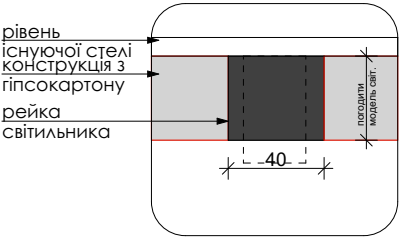


ВУЗОЛ СТЕЛІ 2

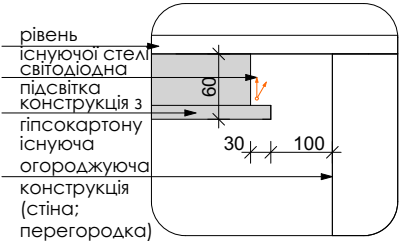

ВУЗОЛ СТЕЛІ 3

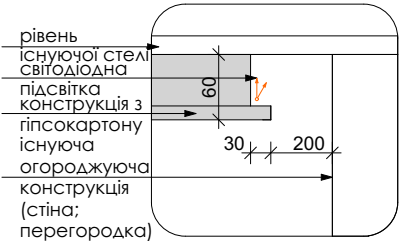


ВУЗОЛ СТЕЛІ 4

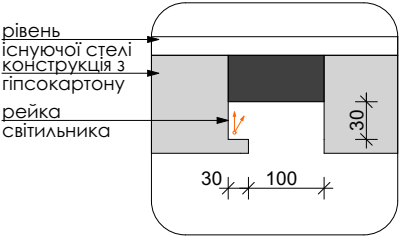

УМОВНІ ПОЗНАЧЕННЯ


- шпаклювання стелі
 - рівень існуючої стелі
 - опуск відмітки стелі на 60мм від існуючого рівня
 - опуск відмітки стелі на 160мм* від існуючого рівня(*може корегуватись відносно елементів системи вентиляції, умовними позначеннями)
- *Розмір залежить від розміщення радіаторів

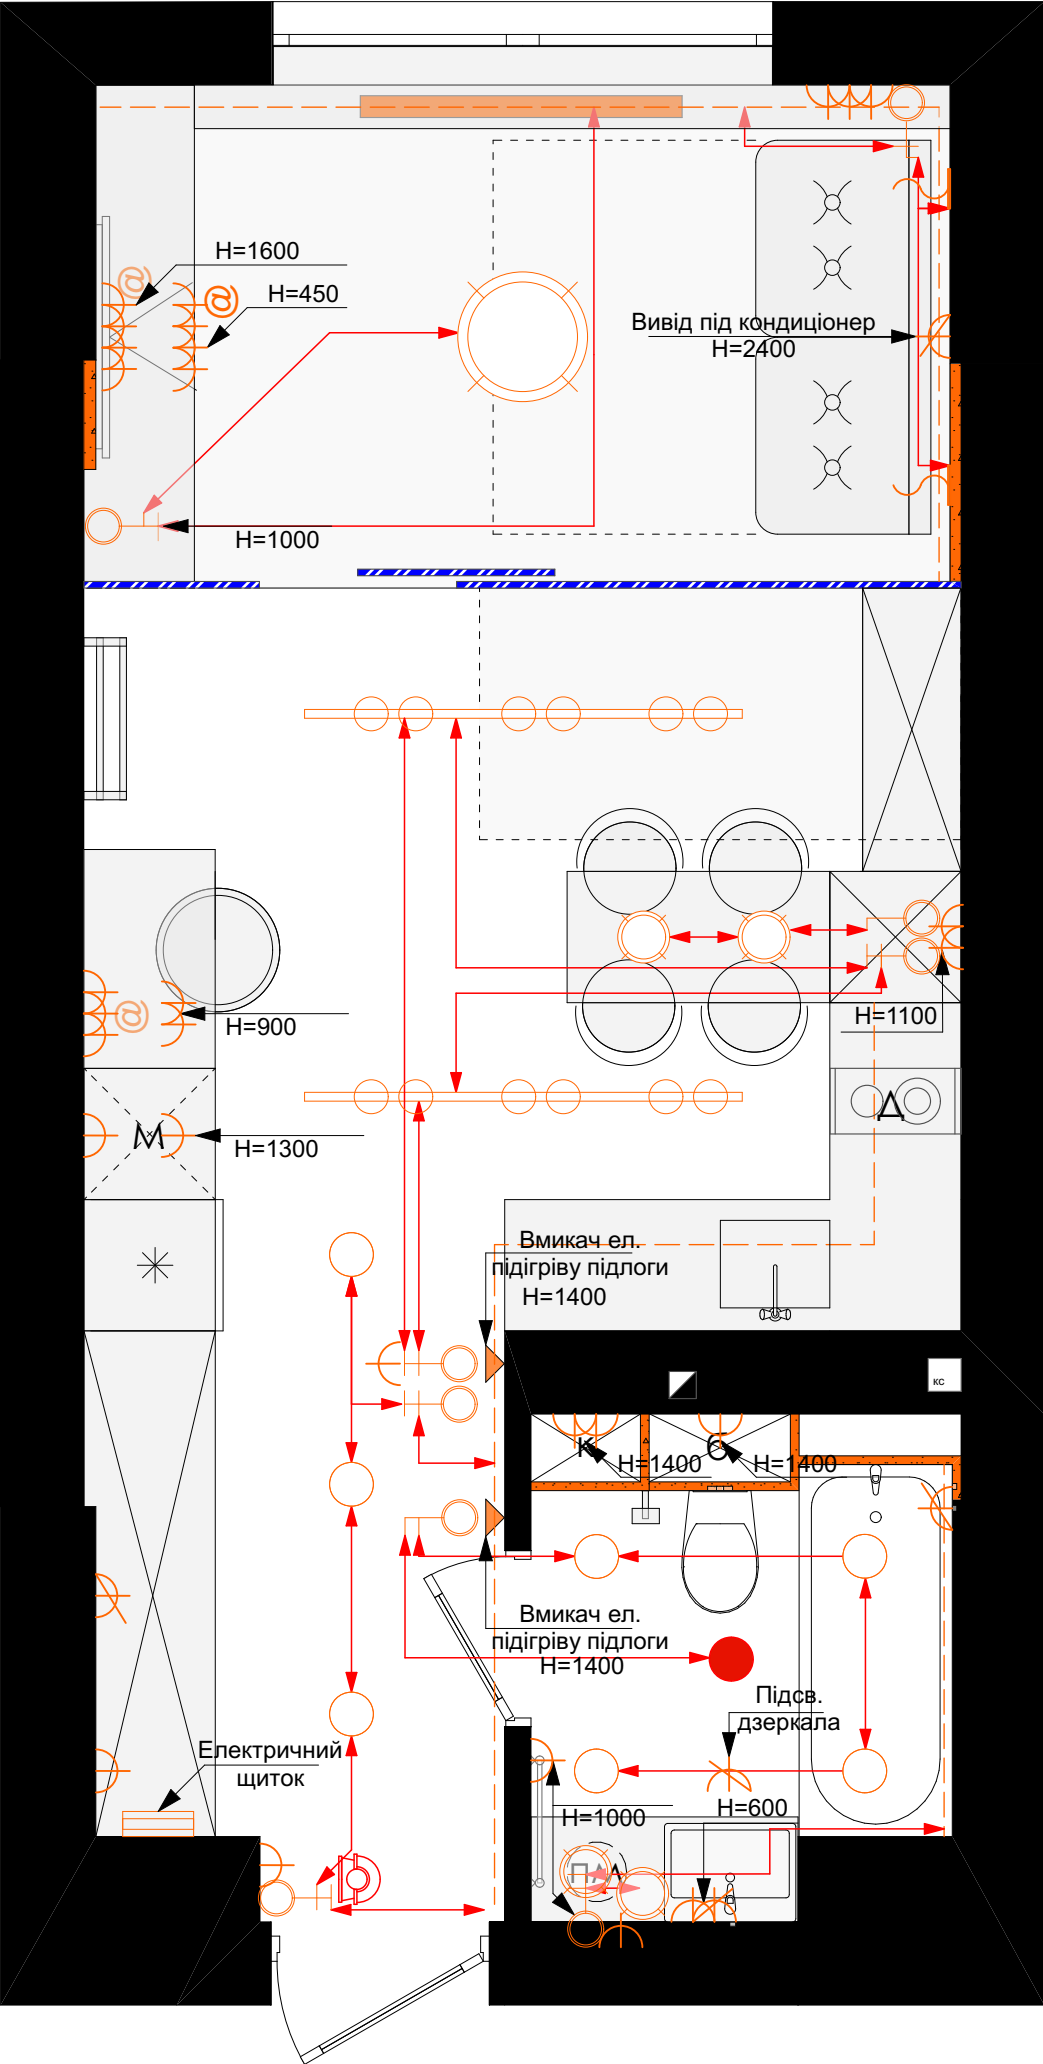

*вимикачі/діммери влаштовані на висоті 900мм
*бра влаштовані на висоті 1600мм
*розетки без позначення висоти влаштовані на h=300мм
*світильники бра на балконах/лоджіях влаштовані на h=2200мм
*розетки та виводи електрики для обладнання по кухні уточнюються згідно проекту кухні
*розетки та виводи електрики коло дверей розташовані на відстані 150мм від пройому

УМОВНІ ПОЗНАЧЕННЯ	
НАЗВА	ПОЗНАЧЕННЯ
	датчик руху
	вимикач одинарний*
	вимикач двійний*
	розетка електрична
	врізні світлодіодні світильники
	світильник основного світла


	світильник бра
	перехресний вимикач
	лед лампа
	інтернет розетка
	рейковий світильник
	домофон
	LED профіль
	Вивід 220
	Діммер (вимикання кількох точок світла конкретної зони)

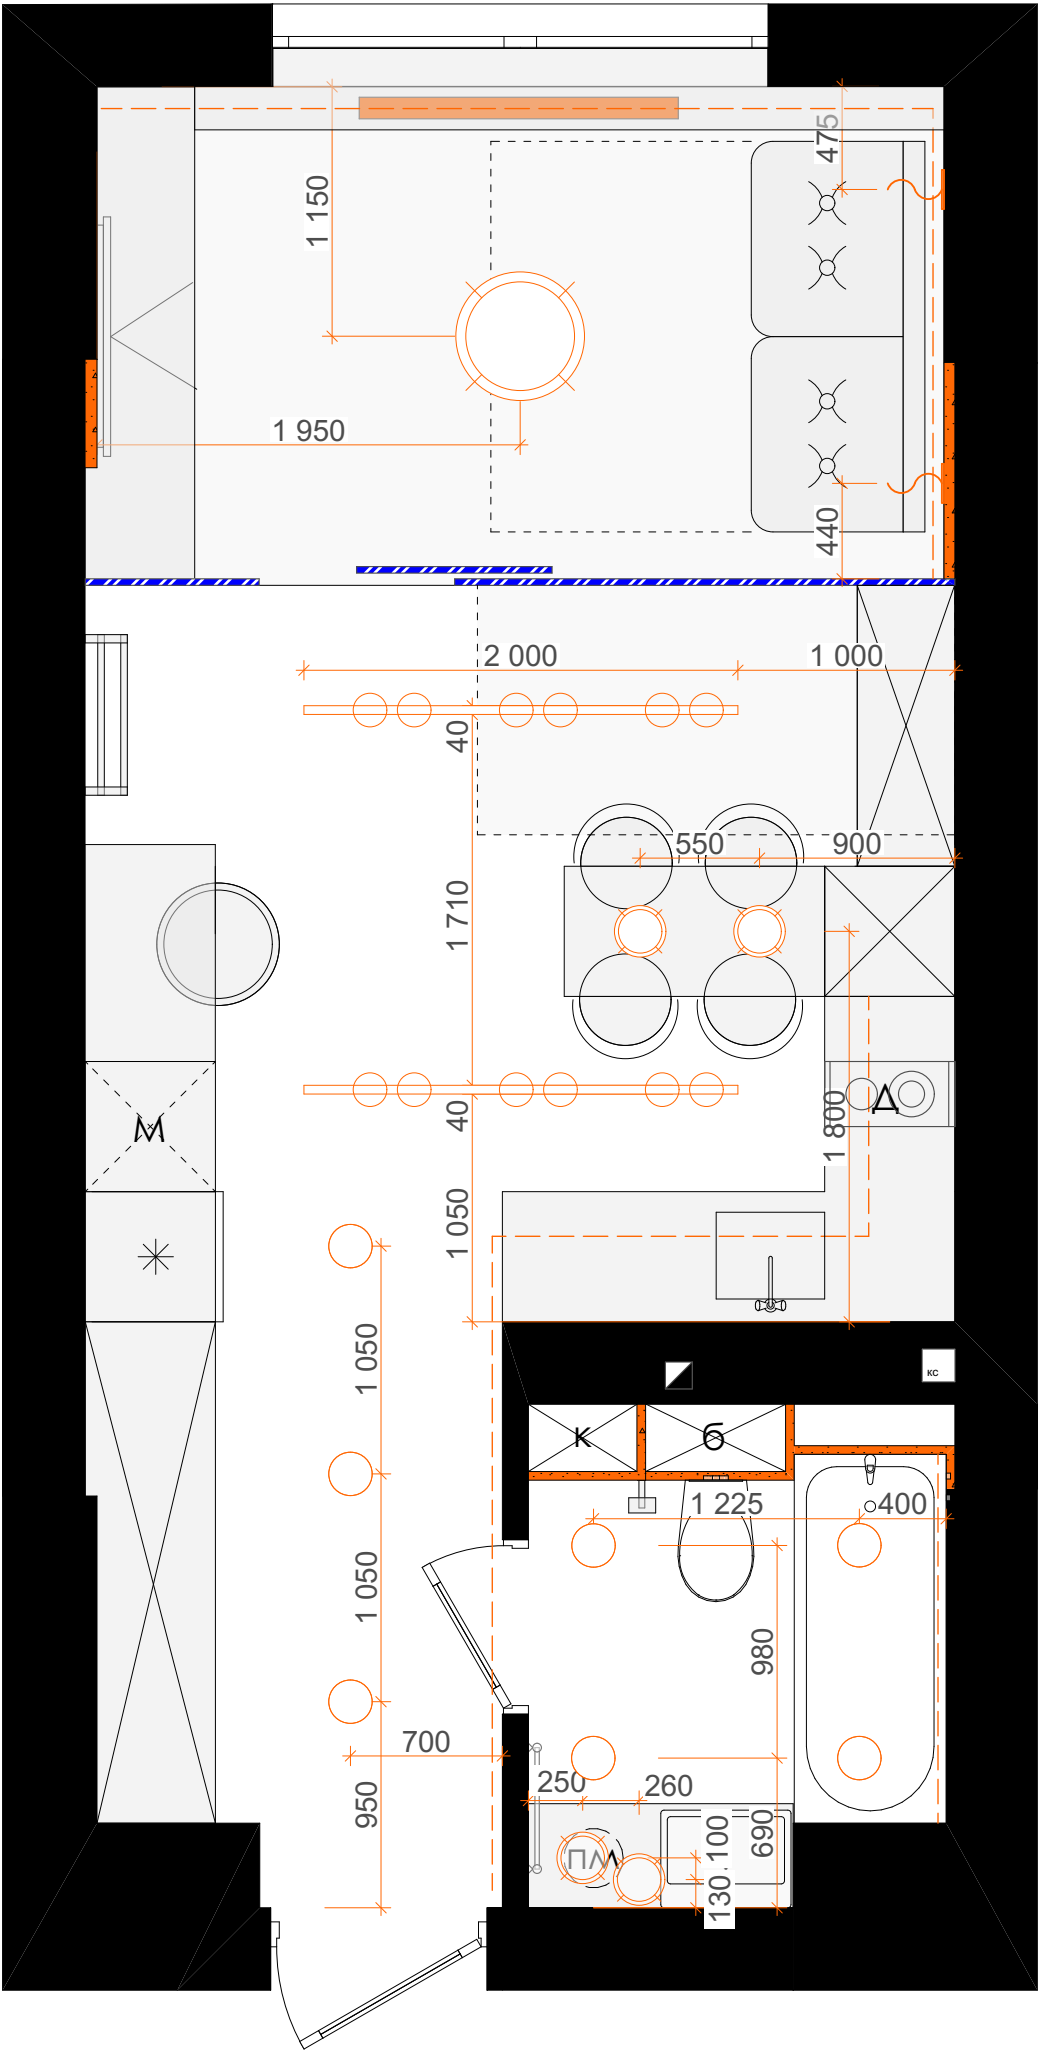

*вимикачі/діммери влаштовані на висоті 900мм
*бра влаштовані на висоті 1600мм
*розетки без позначення висоти влаштовані на h=300мм
*світильники бра на балконах/лоджіях влаштовані на h=2200мм
*розетки та виводи електрики для обладнання по кухні уточнюються згідно проекту кухні
*розетки та виводи електрики коло дверей розташовані на відстані 150мм від пройому

УМОВНІ ПОЗНАЧЕННЯ	
НАЗВА	ПОЗНАЧЕННЯ
	датчик руху
	вимикач одинарний*
	вимикач двійний*
	розетка електрична
	врізні світлодіодні світильники
	світильник основного світла


	світильник бра
	перехресний вимикач
	лед лампа
	інтернет розетка
	рейковий світильник
	домофон
	LED профіль
	Вивід 220
	Діммер (вимикання кількох точок світла конкретної зони)

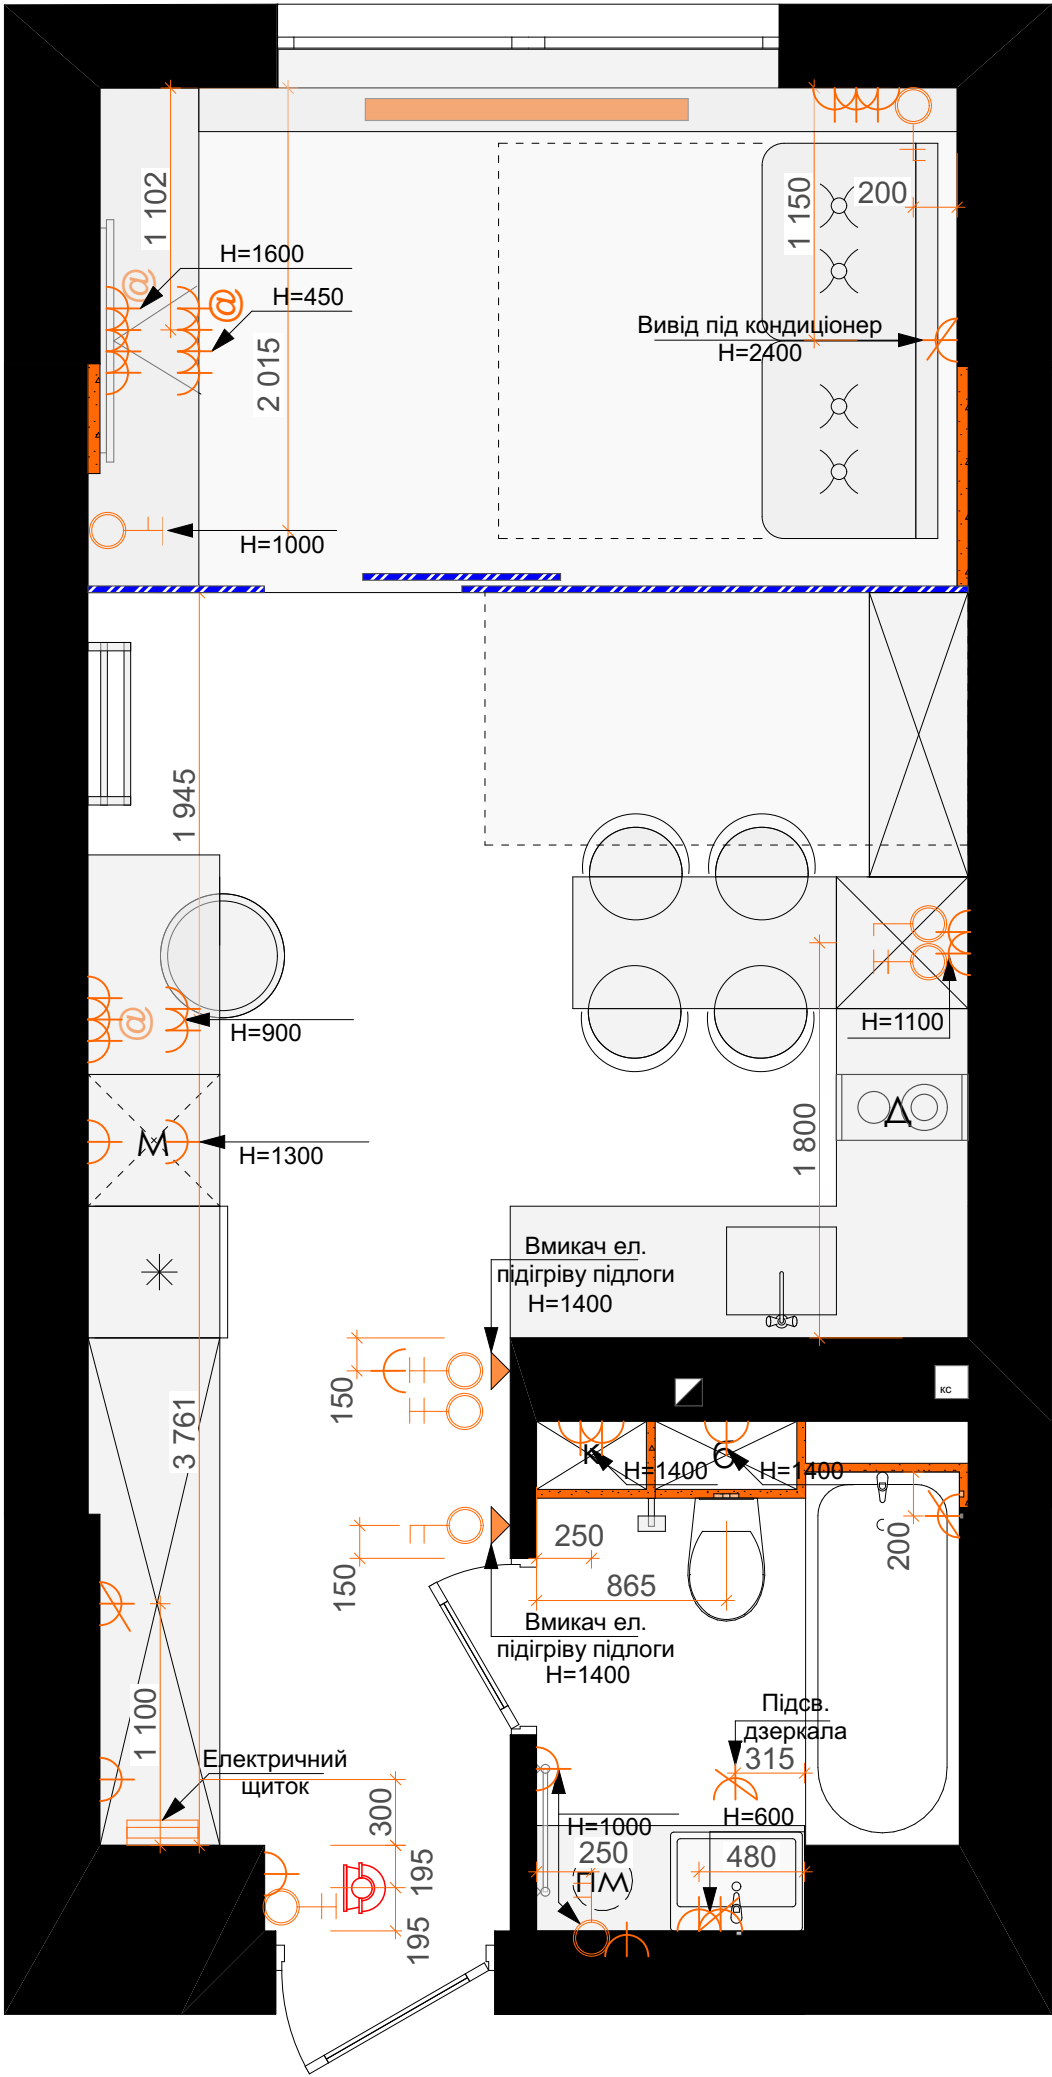


*вимикачі/діммери влаштовані на висоті 900мм
*бра влаштовані на висоті 1600мм
*розетки без позначення висоти влаштовані на h=300мм
*світильники бра на балконах/лоджіях влаштовані на h=2200мм
*розетки та виводи електрики для обладнання по кухні уточнюються згідно проекту кухні
*розетки та виводи електрики коло дверей розташовані на відстані 150мм від проїому

УМОВНІ ПОЗНАЧЕННЯ	
НАЗВА	ПОЗНАЧЕННЯ
	датчик руху
	вимикач одинарний*
	вимикач двійний*
	розетка електрична
	врізні світлодіодні світильники
	світильник основного світла


	світильник бра
	перехресний вимикач
	лед лампа
	інтернет розетка
	рейковий світильник
	домофон
	LED профіль
	Вивід 220
	Діммер (вимикання кількох точок світла конкретної зони)

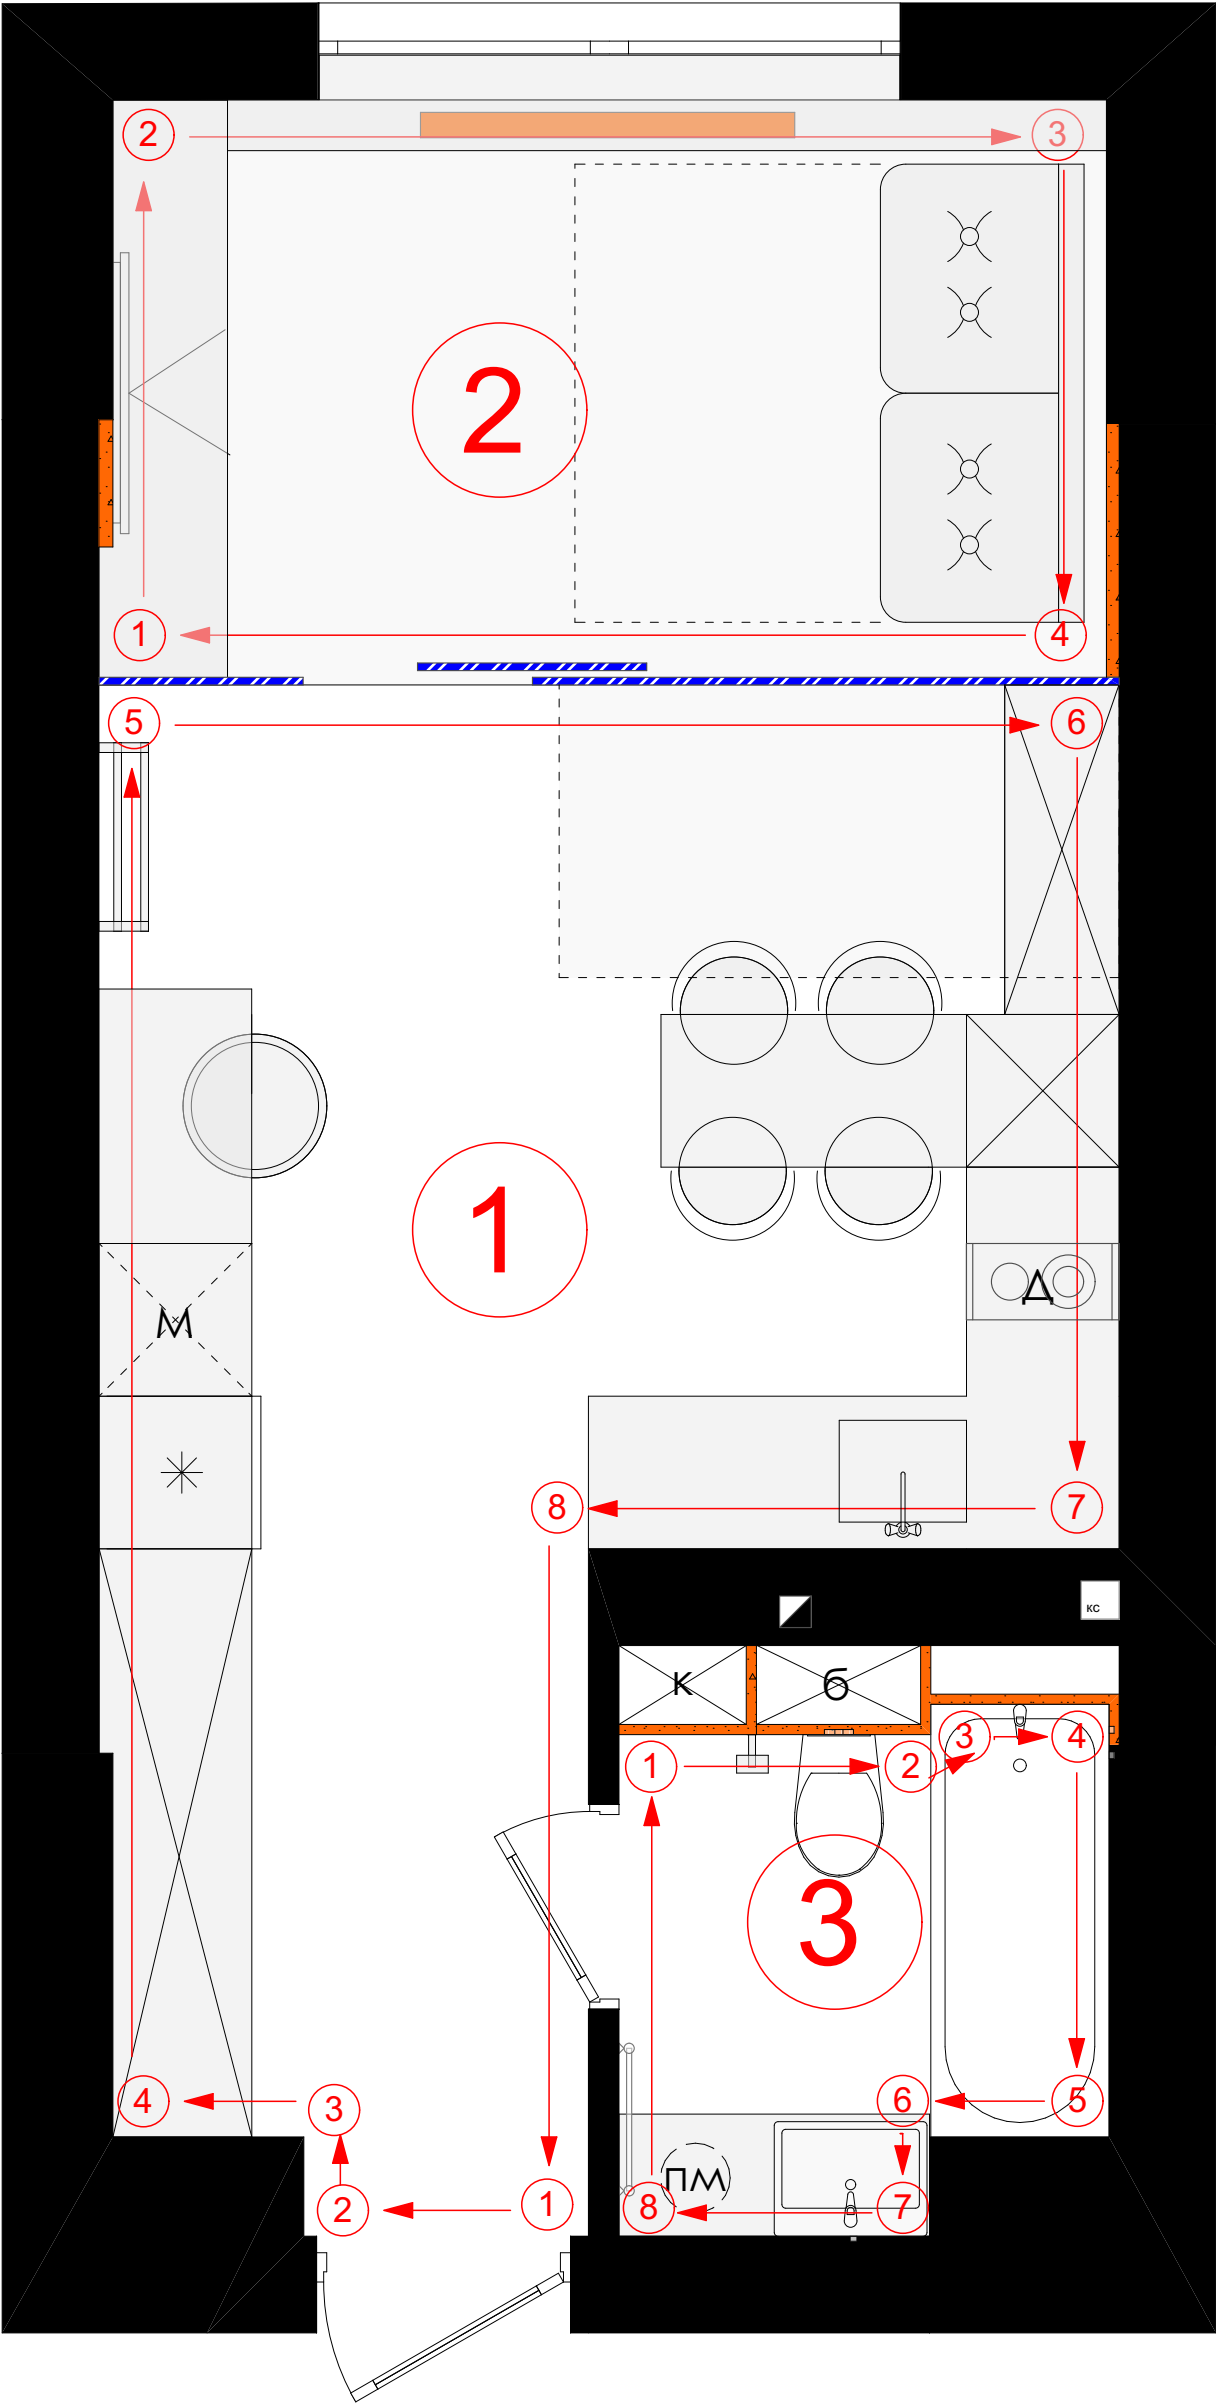


1 2 3 4 5 6

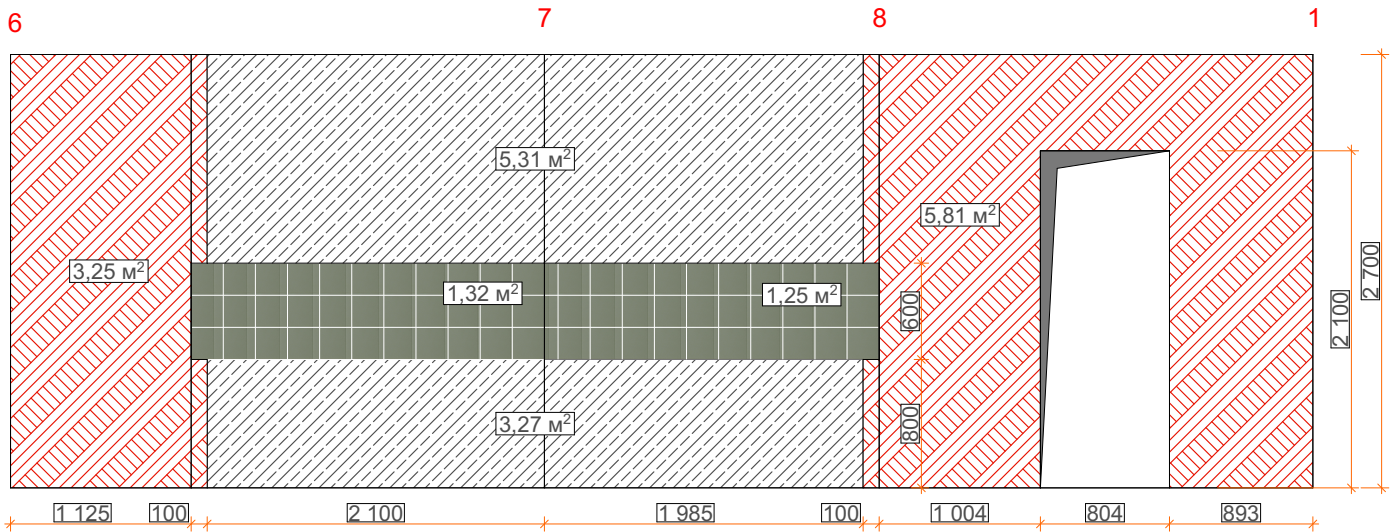

2. Стальовня

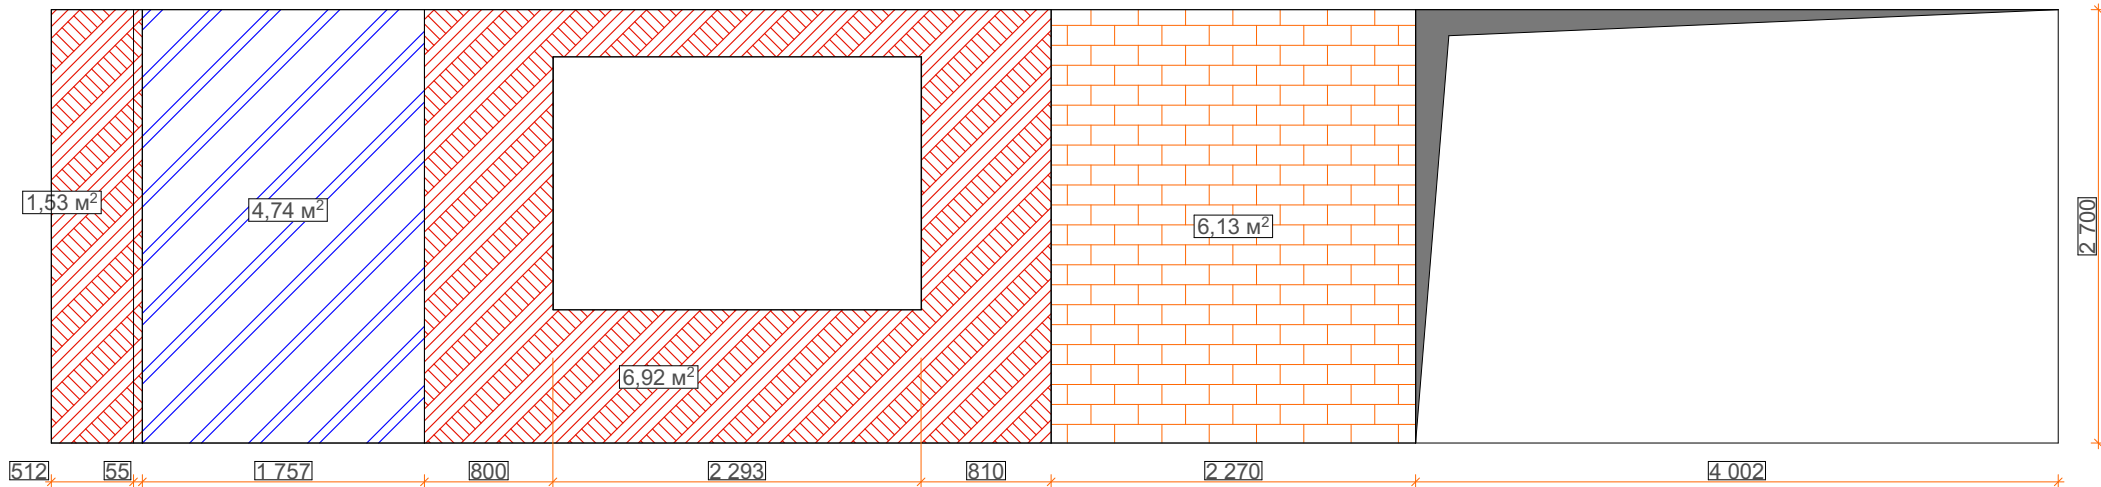

1 2 3 4 5 6 7 8 1

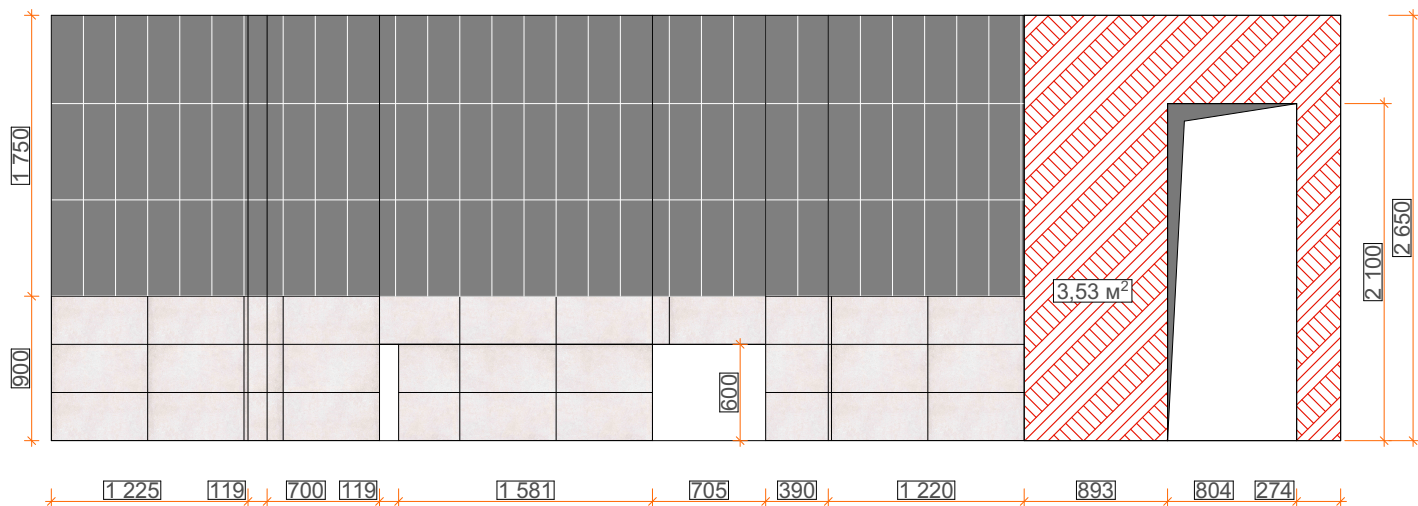

	Цегла декоративна
	Покфарбування "Фон"
	Покфарбування "Акцент"
	Технічне покфарбування
	Плитка керамограніт 20/60
	Плитка керамограніт 30/60
	Lins Pumpkin 20x20



**HARASHCHAK
ENGINEERING
GROUP**

Листів