


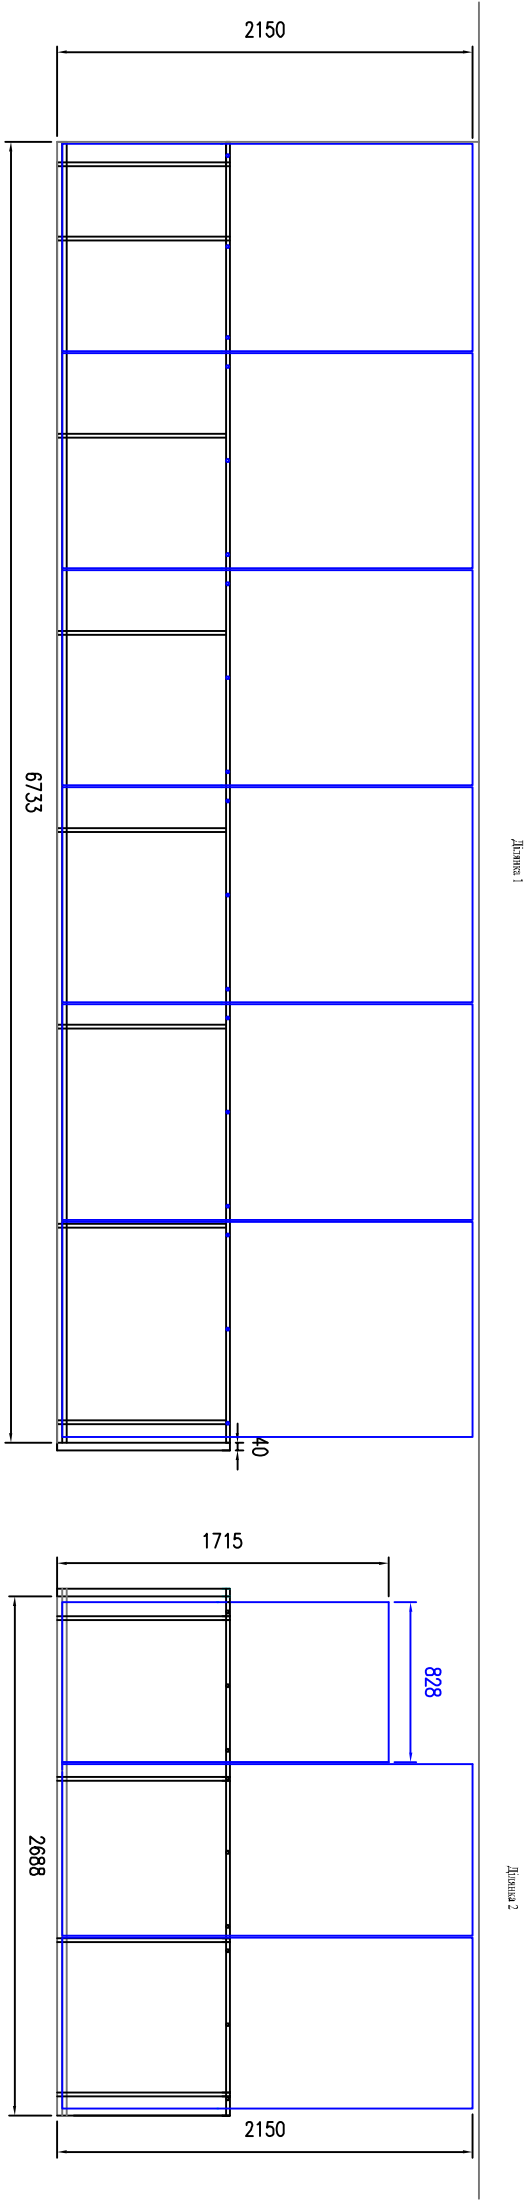

До договору №23/09/20

Висота оторожі від полу 2150 мм (висота рівня від полу до стелі різна 2183-2194 мм)

Скло фіксується знизу у клеєному профілі

Додатково скло фіксується у існуючому оторожі за допомогою кріплень точкових та болтів

Гайка - видима частина фіксації

Скло прозоре 8 мм

На ділянках довжиною більше 3 м., передбачено шпільне стикування кришки та профілю

Погоджено:

ШБ _____

Підпис _____

