



Дизайн-проект квартиры

Дизайн-проект квартиры в ЖК Воронцовский



Офис в Днепре
+38(068) 893 01 01

email
indesign@email.ua

Архитектор
Юлия Килиянчук

Ведомость рабочих чертежей основного комплекта		
Лист	Наименование	Примечание
1	Общие данные	
2	Обмерочный план	
3	План возведения проектируемых перегородок	
4	Маркировочный план	
5	Ведомость отделки помещений	
6	План расстановки мебели и оборудования	
7	План размещения сантехнического оборудования	
8	План полов	
9	Схема теплого пола	
10	План потолков	
11	План расположения осветительных приборов и выключателей. Схема групп включения	
12	План расположения розеток	
13	Развертки стен гостиной	
14	Развертки стен кухни	
15	Развертки стен спальни	
16	Развертки стен санузла	
17	Развертки стен лоджии	
18	3-д вид	
19	Визуализация	
20	Визуализация	
21	Визуализация	
22	Визуализация	
23	Визуализация	
24	Визуализация	
26	Визуализация	
27	Визуализация	
28	Визуализация	
29	Визуализация	
30	Визуализация	
31	Визуализация	

ПОЯСНИТЕЛЬНАЯ ЗАПИСКА

1. СУЩЕСТВУЮЩЕЕ ПОЛОЖЕНИЕ.
Объект строительства - квартира общей площадью 61.36 м2
Общие данные - высота помещений от "существующего" пола до потолка 2,800 м. Несущие конструкции жилого здания - стены кирпичные с заполнением из газобетонных блоков и кирпича.

2. МОНТАЖНЫЕ РАБОТЫ.
Выполнить монтаж перегородок с двухслойной обшивкой из ГКЛ на одинарном металлическом каркасе общей площадью 32.7 м2. Стены наружные, граничащие с соседними квартирами и улицей облицевать гкл на одинарном металлическом каркасе с заполнением минераловатными плитами.
В помещении санузла стены облицевать влагостойким гипсокартоном.
Производится монтаж трех дверных полотен, необходимо произвести дополнительные замеры на момент существующего положения помещения после выполнения монтажных и отделочных работ.
Потолок натяжной белый матовый, устраивается по заданию разработанному в существующем проекте.
Площадь натяжного потолка - 51,5 м2.
На пол укладывается кафельная плитка для всех помещений с устройством утепленной экструдированным полистиролом стяжки. В помещениях санузла, кухни, прихожей, гостиной, спальни и лоджии устраивается теплый пол электрический.
Все скрытые работы подтверждаются актами скрытых работ.

3. САНТЕХНИЧЕСКИЕ РАБОТЫ.
В кухне подключение к сантехприборам провести по параллельной схеме и установить счетчики водопотребления. Выводы к приборам выполнить по заданию от поставщиков оборудования. Общее количество водопотребляемых сантехприборов -7 шт.


4.ЭЛЕКТРООБОРУДОВАНИЕ И СЛАБЫЕ ТОКИ.
Осуществляется устройство электропроводки в квартире. Разводку к светильникам производить в металлических гофрах по ГК листам. Общее количество розеток и выводов для интернета -91 шт.
Смонтировать систему проводного и беспроводного интернета. Привязки электро выводов уточнять по месту.

5. ОТДЕЛОЧНЫЕ РАБОТЫ.
Общее количество отделочных поверхностей:
- стены –158,3 м2
- полы –59 м2
- потолки –51,5 м2
Отделку выполнить согласно дизайн-проекту с соблюдением технических характеристик данного покрытия потехнологии фирмы производителя. Все отделочные материалы заказывать с запасом не менее 10% всоответствии с ведомостью отделочных материалов. Все отделочные и монтажные работы необходимо выполнять в соответсвии с разработанным дизайн-проектом утвержденным заказчиком.

						Дизайн-проект квартиры в ЖК Воронцовский			
Изм.	Кол	Лист	№док	Подпись	Дата	Дизайн-проект квартиры	Стадия	Лист	Листов
Разработал							ЭП	1	
Проверил									
Н.контр.						Общие данные	IN DESIGN 068 893 01 01		

Обмерочный план

1:45


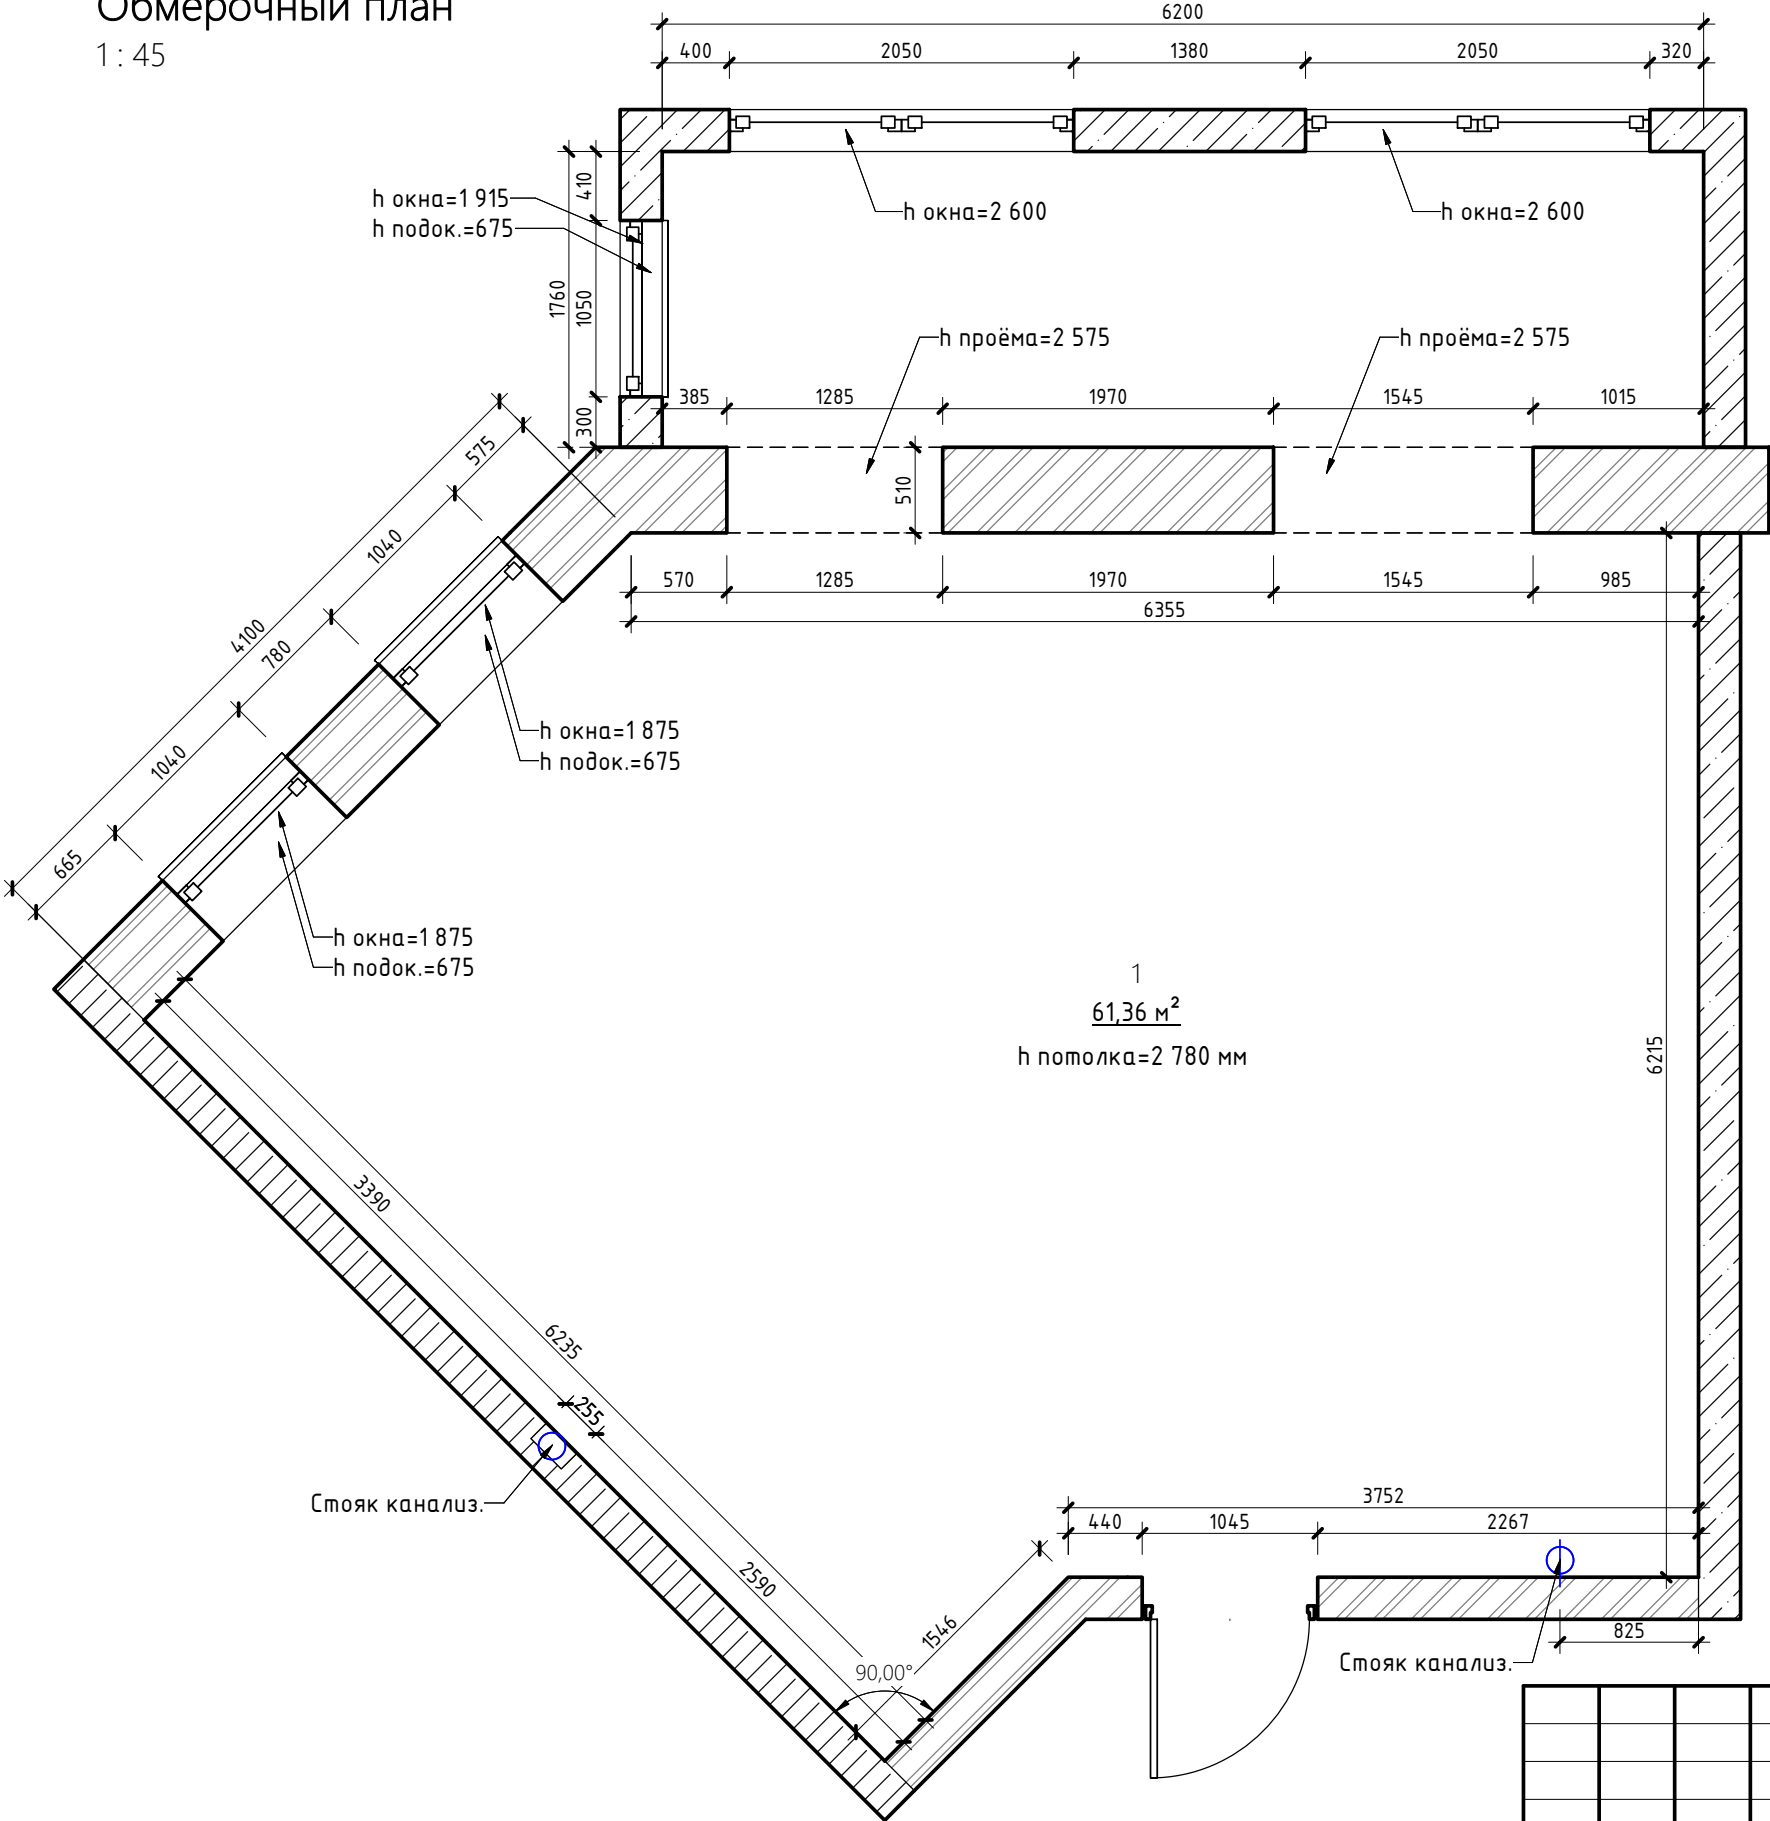


Экспликация существующих помещений		
№ пом	Наименование	Площадь, м²
1	Помещение	61,36 м²
Общий итог: 1		61,36 м²

Примечания :
За отметку +0,000 принят уровень грязного пола (плиты перекрытия)


							Дизайн-проект квартиры в ЖК Воронцовский		
Изм.	Кол	Лист	№ док	Подпись	Дата				
Разработал	Килиянчук					Дизайн-проект квартиры	Стадия	Лист	Листов
Проверил							ЭП	2	
Н.контр.						Обмерочный план	 068 893 01 01		

1:45

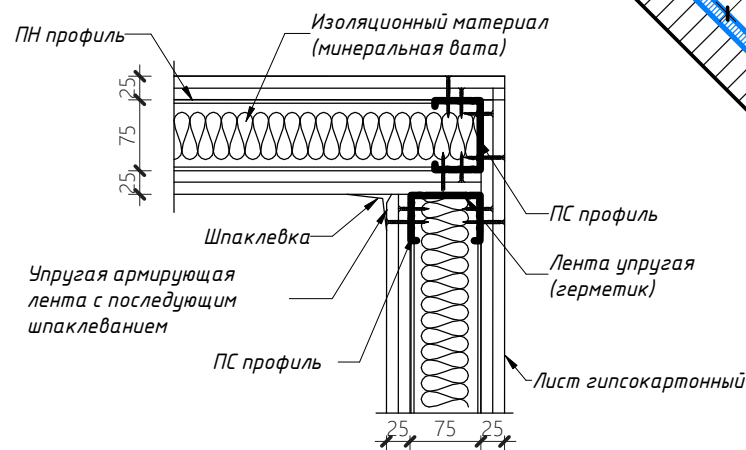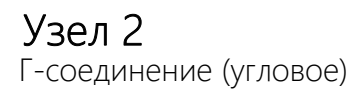

Все размеры должны быть проверены на месте перед началом работ. Обо всех неточностях необходимо сообщать архитектору.

Узел 1

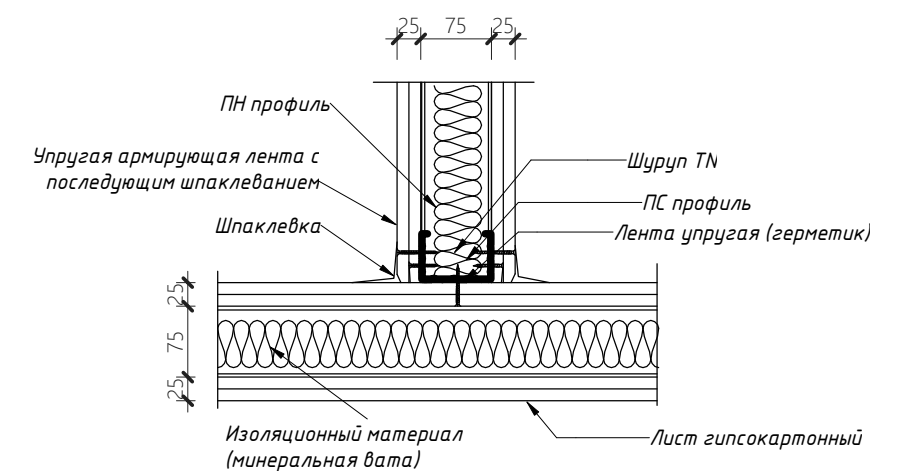


Спецификация возводимых стен и конструкций			
Марка	Тип	Длина	Площадь
1	Перегородка ГКЛ – 125 мм (двухслойная облицовка на одинарном металлокаркасе 100 мм)	14,5	32,6 м ²
2	Облицовка стен ГКЛ – 75 мм (двухслойная облицовка на металлокаркасе 27 мм)	20,6	54,8 м ²
3	Перегородка ГКЛ – 100 мм (двухслойная облицовка на одинарном металлокаркасе 50 мм)	2,2	6,0 м ²
4	Облицовка стен ГКЛ – 75 мм (двухслойная облицовка на металлокаркасе 27 мм) 2	1,9	4,7 м ²
5	Облицовка стен ГКЛ – 200 мм (двухслойная облицовка на металлокаркасе 75 мм с изоляцией 50 мм)	1,0	2,6 м ²
6	Штукатурка – 20 мм	13,1	31,7 м ²
7	Перегородка ГКЛ – 150 мм (двухслойная облицовка на одинарном металлокаркасе 100 мм)	2,5	6,7 м ²

Изм.	Кол	Лист	№ док	Подпись	Дата	Дизайн-проект квартиры в ЖК Воронцовский				
						Дизайн-проект квартиры		Стадия	Лист	Листов
Разработал		Килиянчук						ЭП	3	
Проверил										
Н.контр.						План возведения проектируемых перегородок		IN DESIGN 068 893 01 01		

Формат

Маркировочный план
1: 45

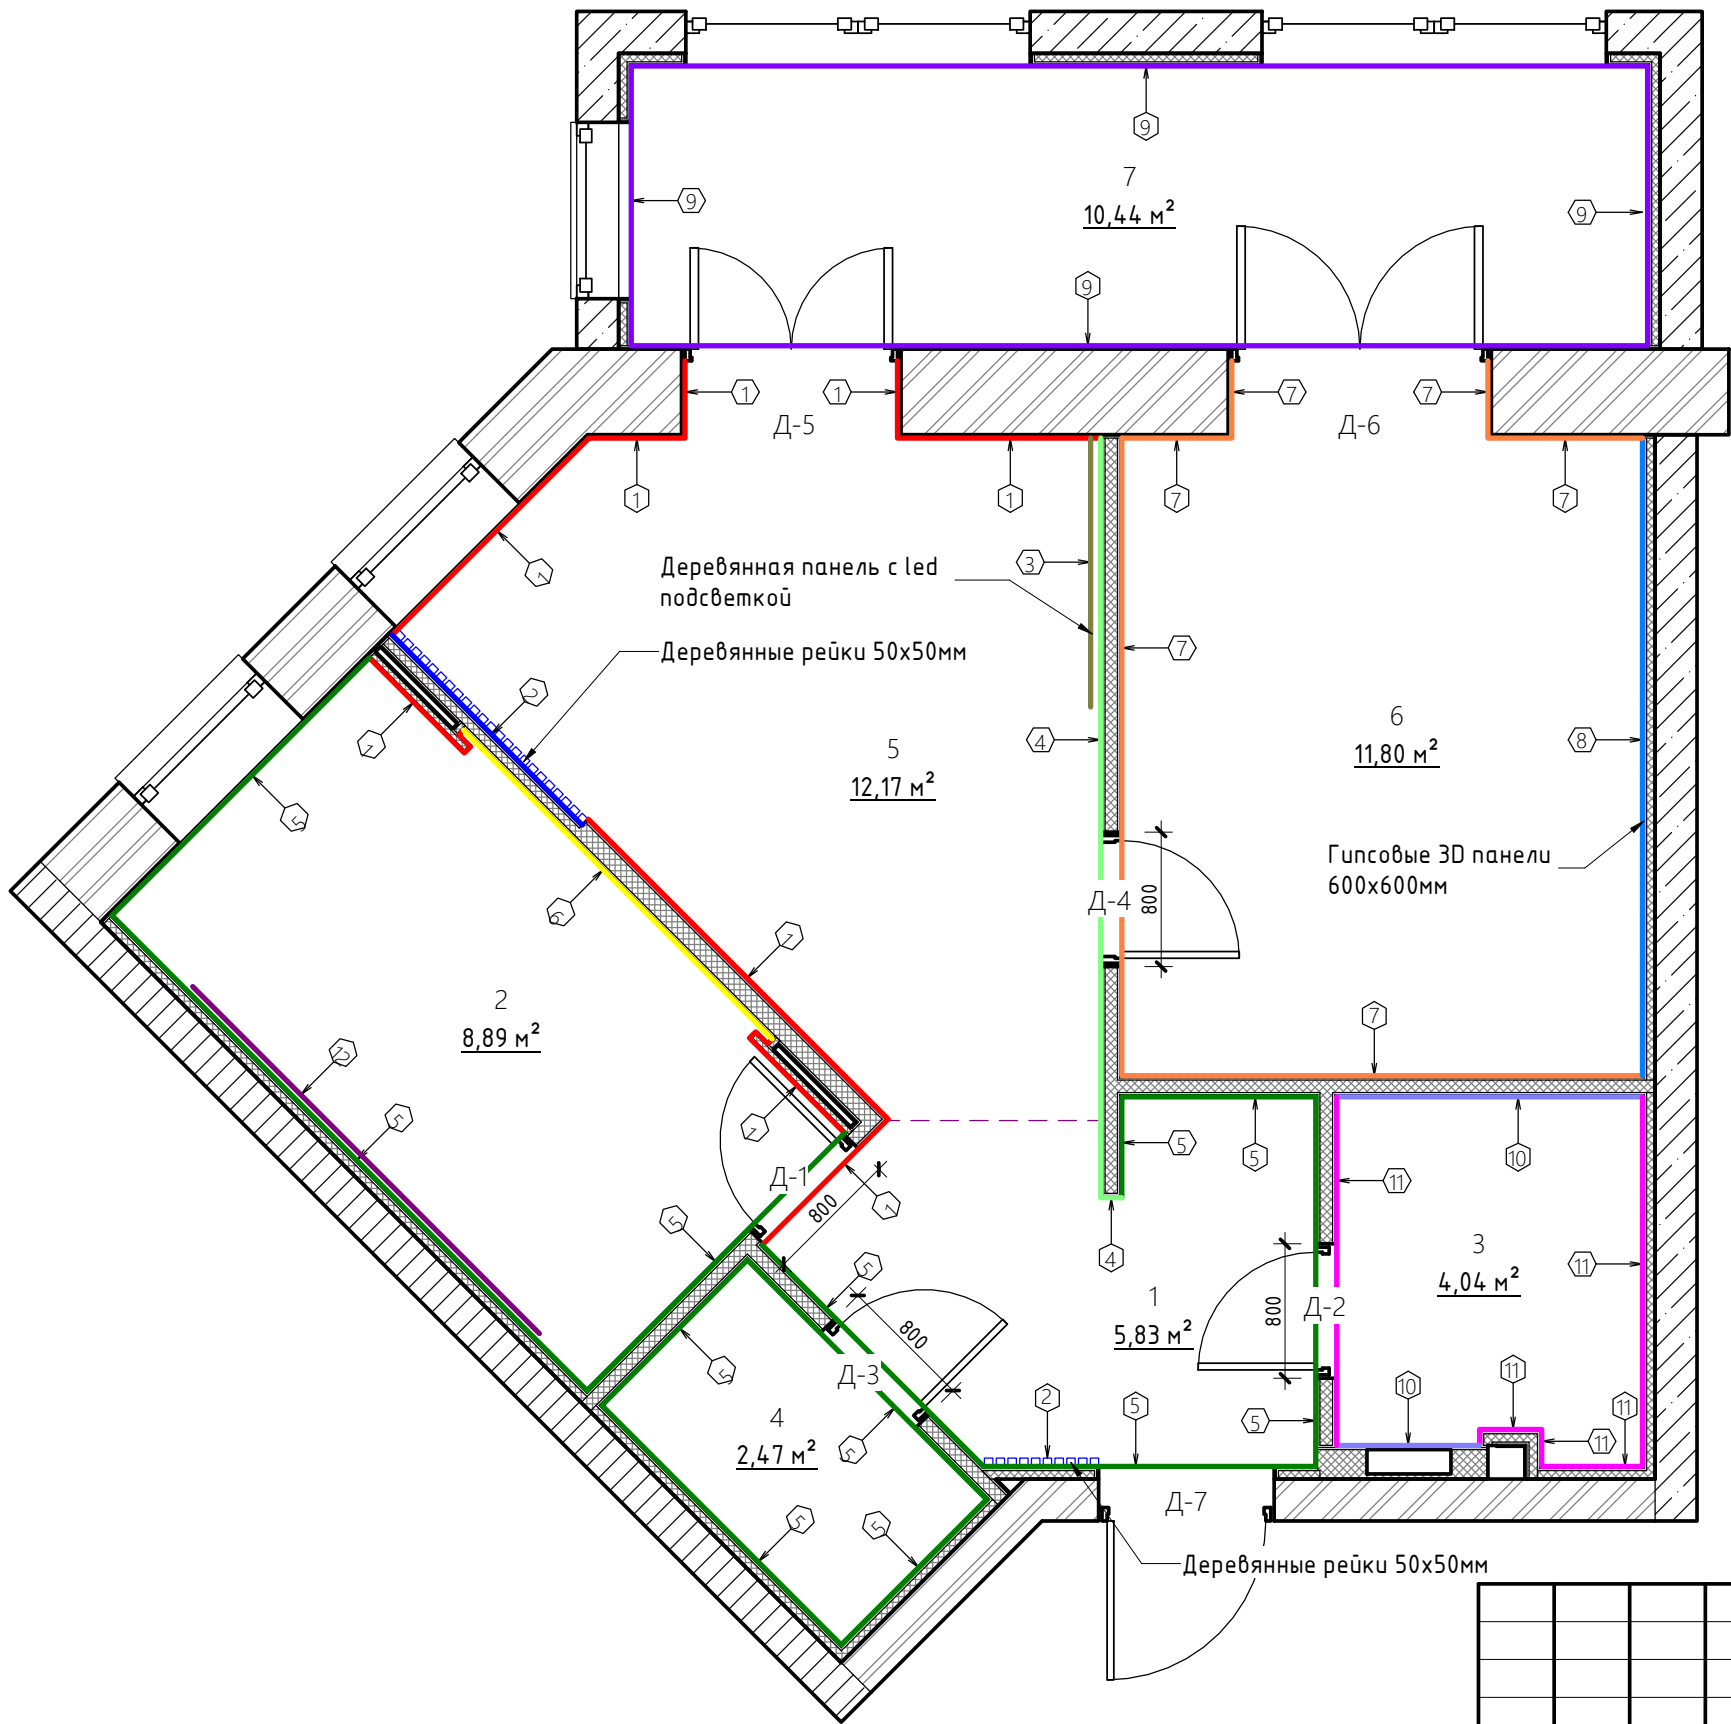

Экспликация помещений			
№ пом	Наименование	Площадь, м²	Примечание
1	Прихожая	5,8 м²	
2	Кухня	8,9 м²	
3	Санузел	4,0 м²	
4	Постирочная	2,5 м²	
5	Гостиная	12,2 м²	
6	Спальня	11,8 м²	
7	Лоджия	10,4 м²	
Общий итог: 7		55,6 м²	

Спецификация заполнения дверных проемов					
Марка	Наименование	Открывание	Ширина проема	Высота проема	Кол
Д-1	Дверь деревянная внутренняя, скрытого монтажа, под покраску		800	2100	1
Д-2	Дверь деревянная внутренняя, скрытого монтажа, под покраску		800	2100	1
Д-3	Дверь деревянная внутренняя, скрытого монтажа, зеркальная		800	2100	1
Д-4	Дверь деревянная внутренняя, скрытого монтажа	Обратное открывание	800	2100	1
Д-5	Дверь алюминиевая остекленная		1305	2575	1
Д-6	Дверь алюминиевая остекленная		1565	2575	1
Д-7	Дверь входная		1045	2085	1

Примечания :
Все размеры являются ориентировочными и уточняются по факту.
Перед заказом дверей необходимо повторно снять размеры по факту. Не использовать как шаблон. Все размеры должны быть проверены на месте перед началом работ. Обо всех неточностях необходимо сообщать архитектору. В случае расхождения размеров между мелкомасштабными чертежами и детализованными, необходимо руководствоваться размерами детализованного чертежа.

Изм.	Кол	Лист	№ док	Подпись	Дата	Дизайн-проект квартиры в ЖК Воронцовский			
Разработал	Киляничук					Дизайн-проект квартиры		Стадия	Лист
Проверил								ЭП	4
Н.контр.						Маркировочный план		 068 893 01 01	


Ведомость отделки помещений

Номер помещения	Наименование	Потолок					Пол				Стены				
		Вид отделки	Примечания	Площадь	Карниз		Вид отделки	Площадь	Плинтус		Марка	Вид отделки	Примечания	Площадь	
					Тип	Длина			Тип	Длина					
1	Прихожая	Натяжной	Цвет белый, матовый	-	-	-	Плитка Calacatta 90x90 мм		Пл-1	31,0 м.п	1	ГКЛ+покраска	Цвет RAL (белый)	-	
											5	ГКЛ+покраска	Цвет (серый) Tikurila 1965	54.0	
											2	Рейки	Цвет дерева (50x50см, 20мм шаг)	10шт.-27м.п	
2	Кухня	Натяжной	Цвет белый, матовый	8,7 м2	-	-	Плитка Calacatta 90x90 мм		Пл-1		1	ГКЛ+покраска	Цвет RAL (белый)	-	
									5		ГКЛ+покраска	Цвет (серый) Tikurila 1965	-		
									6		Декор. штукатур.	Декор. штукатурка Травертин (244)	5,3		
									12		Керамогранит	Calacatta, 60x60см, под мрамор	1,8		
3	Санузел	Натяжной	Цвет белый, матовый	3,6 м2	-	-	Плитка PR. NEGRO 60x60 мм	4.0 м2	Пл-1		10	Керамогранит	31.6x90 Porcelanosa Liston Oxford Natural	7,11 м2	
											11	Керамогранит	PR. Perla, 60x60см, под бетон	46шт.-16,56м2	
4	Постирочная	Натяжной	Цвет белый, матовый	2,5 м2	-	-	Плитка Calacatta 90x90 мм	55.0 м2	-		5	ГКЛ+покраска	Цвет (серый) Tikurila 1965	-	
											1	ГКЛ+покраска	Цвет RAL (белый)	56.86	
											2	Рейки	Цвет дерева (50x50см, 20мм шаг)	23шт.-62,1м.п	
											3	Дерев. панель	1800x1950мм, с led подсветкой	-	
											4	Декор. штукатур.	Декор. штукатурка Травертин (138)белая	7,4	
											7	ГКЛ+покраска	Цвет RAL (бежевый) Tikurila H472	24.9	
5	Гостиная	Натяжной	Цвет белый, матовый	16,4 м2	-	-	Плитка Calacatta 90x90 мм		Пл-1		8	3D панели гипс.	500x500x45мм, Стелс, цвет M353	28шт.-7м2	
6	Спальня	Натяжной	Цвет белый, мат.	10,8 м2	-	-	Плитка Calacatta 90x90 мм		Пл-1						
7	Лоджия	Натяжной	Цвет белый, матовый	10,1 м2	-	-	Плитка Calacatta 90x90 мм		Пл-1		9	ГКЛ+покраска	Цвет (золушой) Tikurila F355	24.0	

Номер	Наименование	Площадь	Помещение
ИТОГО НАСТЕННЫЕ, НАПОЛЬНЫЕ ПОКРЫТИЯ			
1	Плитка Calacatta 90x90 мм	55.00	По всей квартире, кроме санузла
2	Плитка PR. NEGRO 60x60 мм	4.0	Санузел
3	Плитка кухня фартук, Calacatta 60x60 мм	1,8	Фартук кухня
4	Декор. штукатурка Травертин (244)	5,3	Кухня
5	Декор. штукатурка Травертин (138) белая	7,4	Гостиная
6	3D панели гипсовые, 500x500x45мм, Стелс, цвет M353	28шт.-7м2	Спальня
7	Керамогранит 31.6x90 Porcelanosa Liston Oxford Natural	7.11	Санузел
8	Керамогранит PR. Perla, 60x60см, под бетон	46шт-16,56м2	Санузел

Изм.	Кол	Лист	№ док	Подпись	Дата	Дизайн-проект квартиры в ЖК Воронцовский							
Разработал		Кириячук				Дизайн-проект квартиры					Стадия	Лист	Листов
											ЭП	5	
Проверил						Ведомость отделки помещений					IN DESIGN 068 893 01 01		
Н.контр.													

План расстановки мебели
1: 45

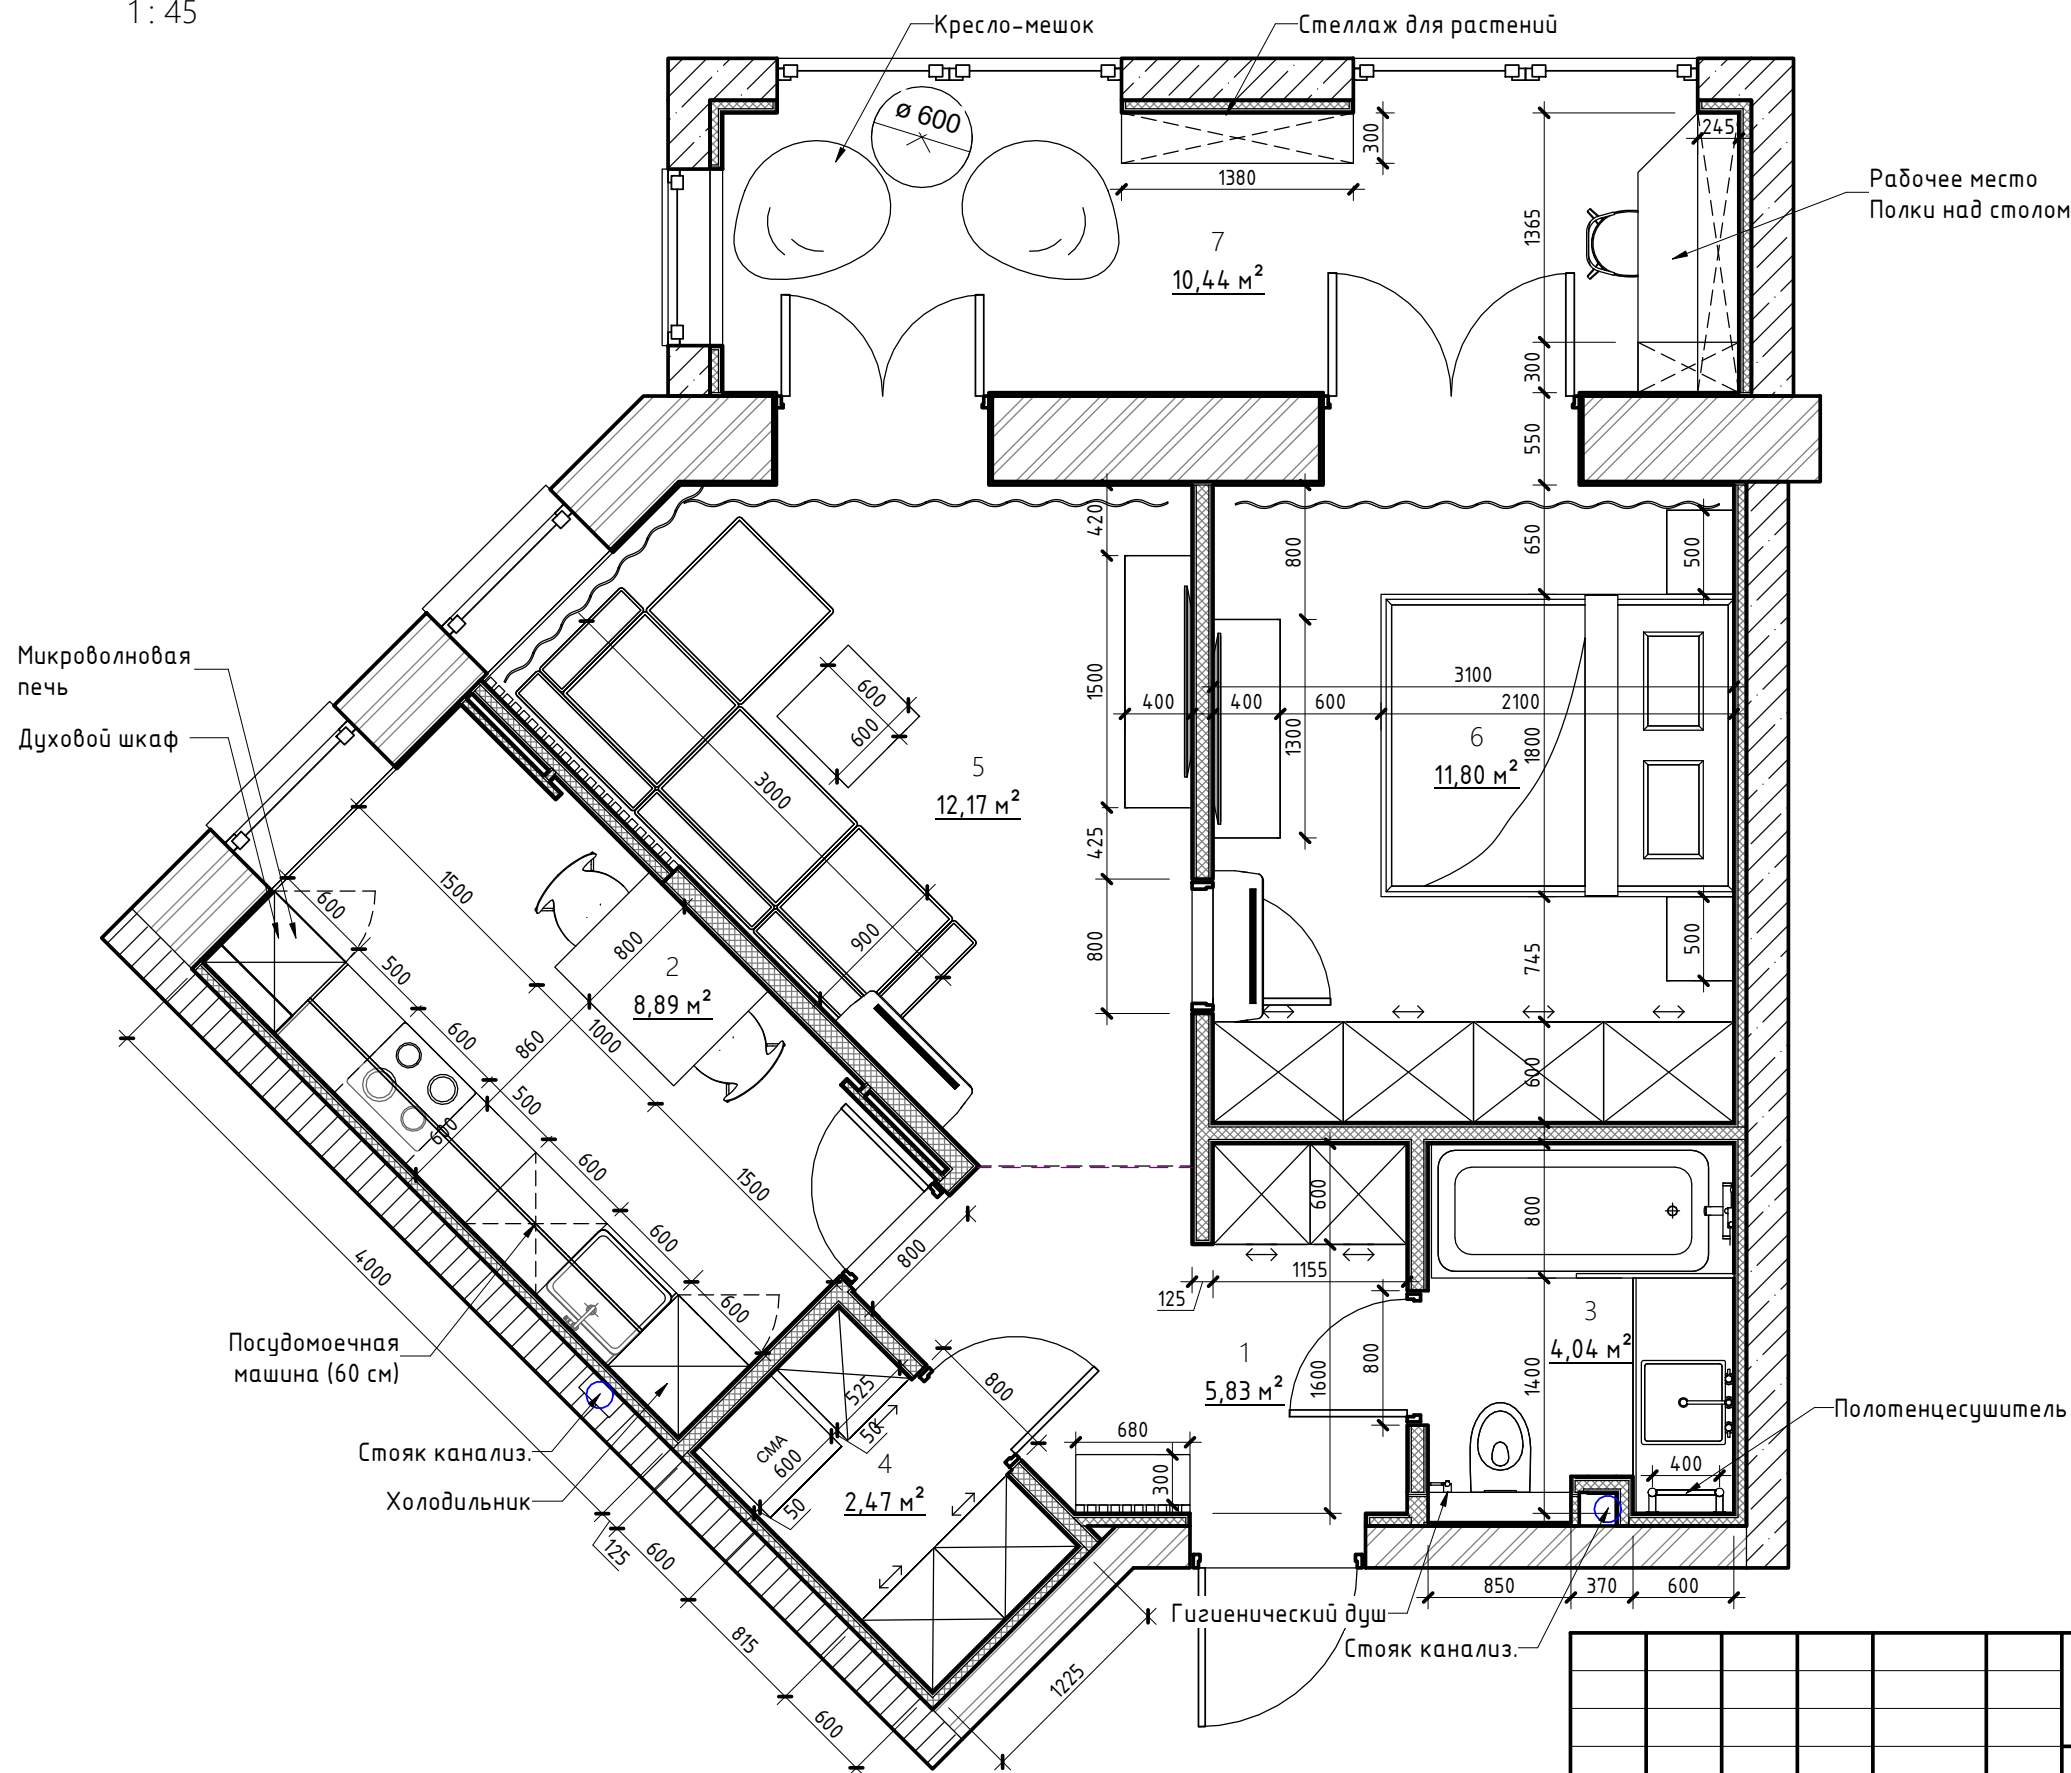


Экспликация помещений

№ пом	Наименование	Площадь, м²	Примечание
1	Прихожая	5,8 м²	
2	Кухня	8,9 м²	
3	Санузел	4,0 м²	
4	Постирочная	2,5 м²	
5	Гостиная	12,2 м²	
6	Спальня	11,8 м²	
7	Лоджия	10,4 м²	
Общий итог: 7		55,6 м²	

						Дизайн-проект квартиры в ЖК Воронцовский				
Изм.	Кол	Лист	№ док	Подпись	Дата			Стадия	Лист	Листов
Разработал	Киляничук					Дизайн-проект квартиры		ЭП	6	
Проверил										
Н.контр.						План расстановки мебели и оборудования		 068 893 01 01		

План размещения сантехнического оборудования
1 : 45

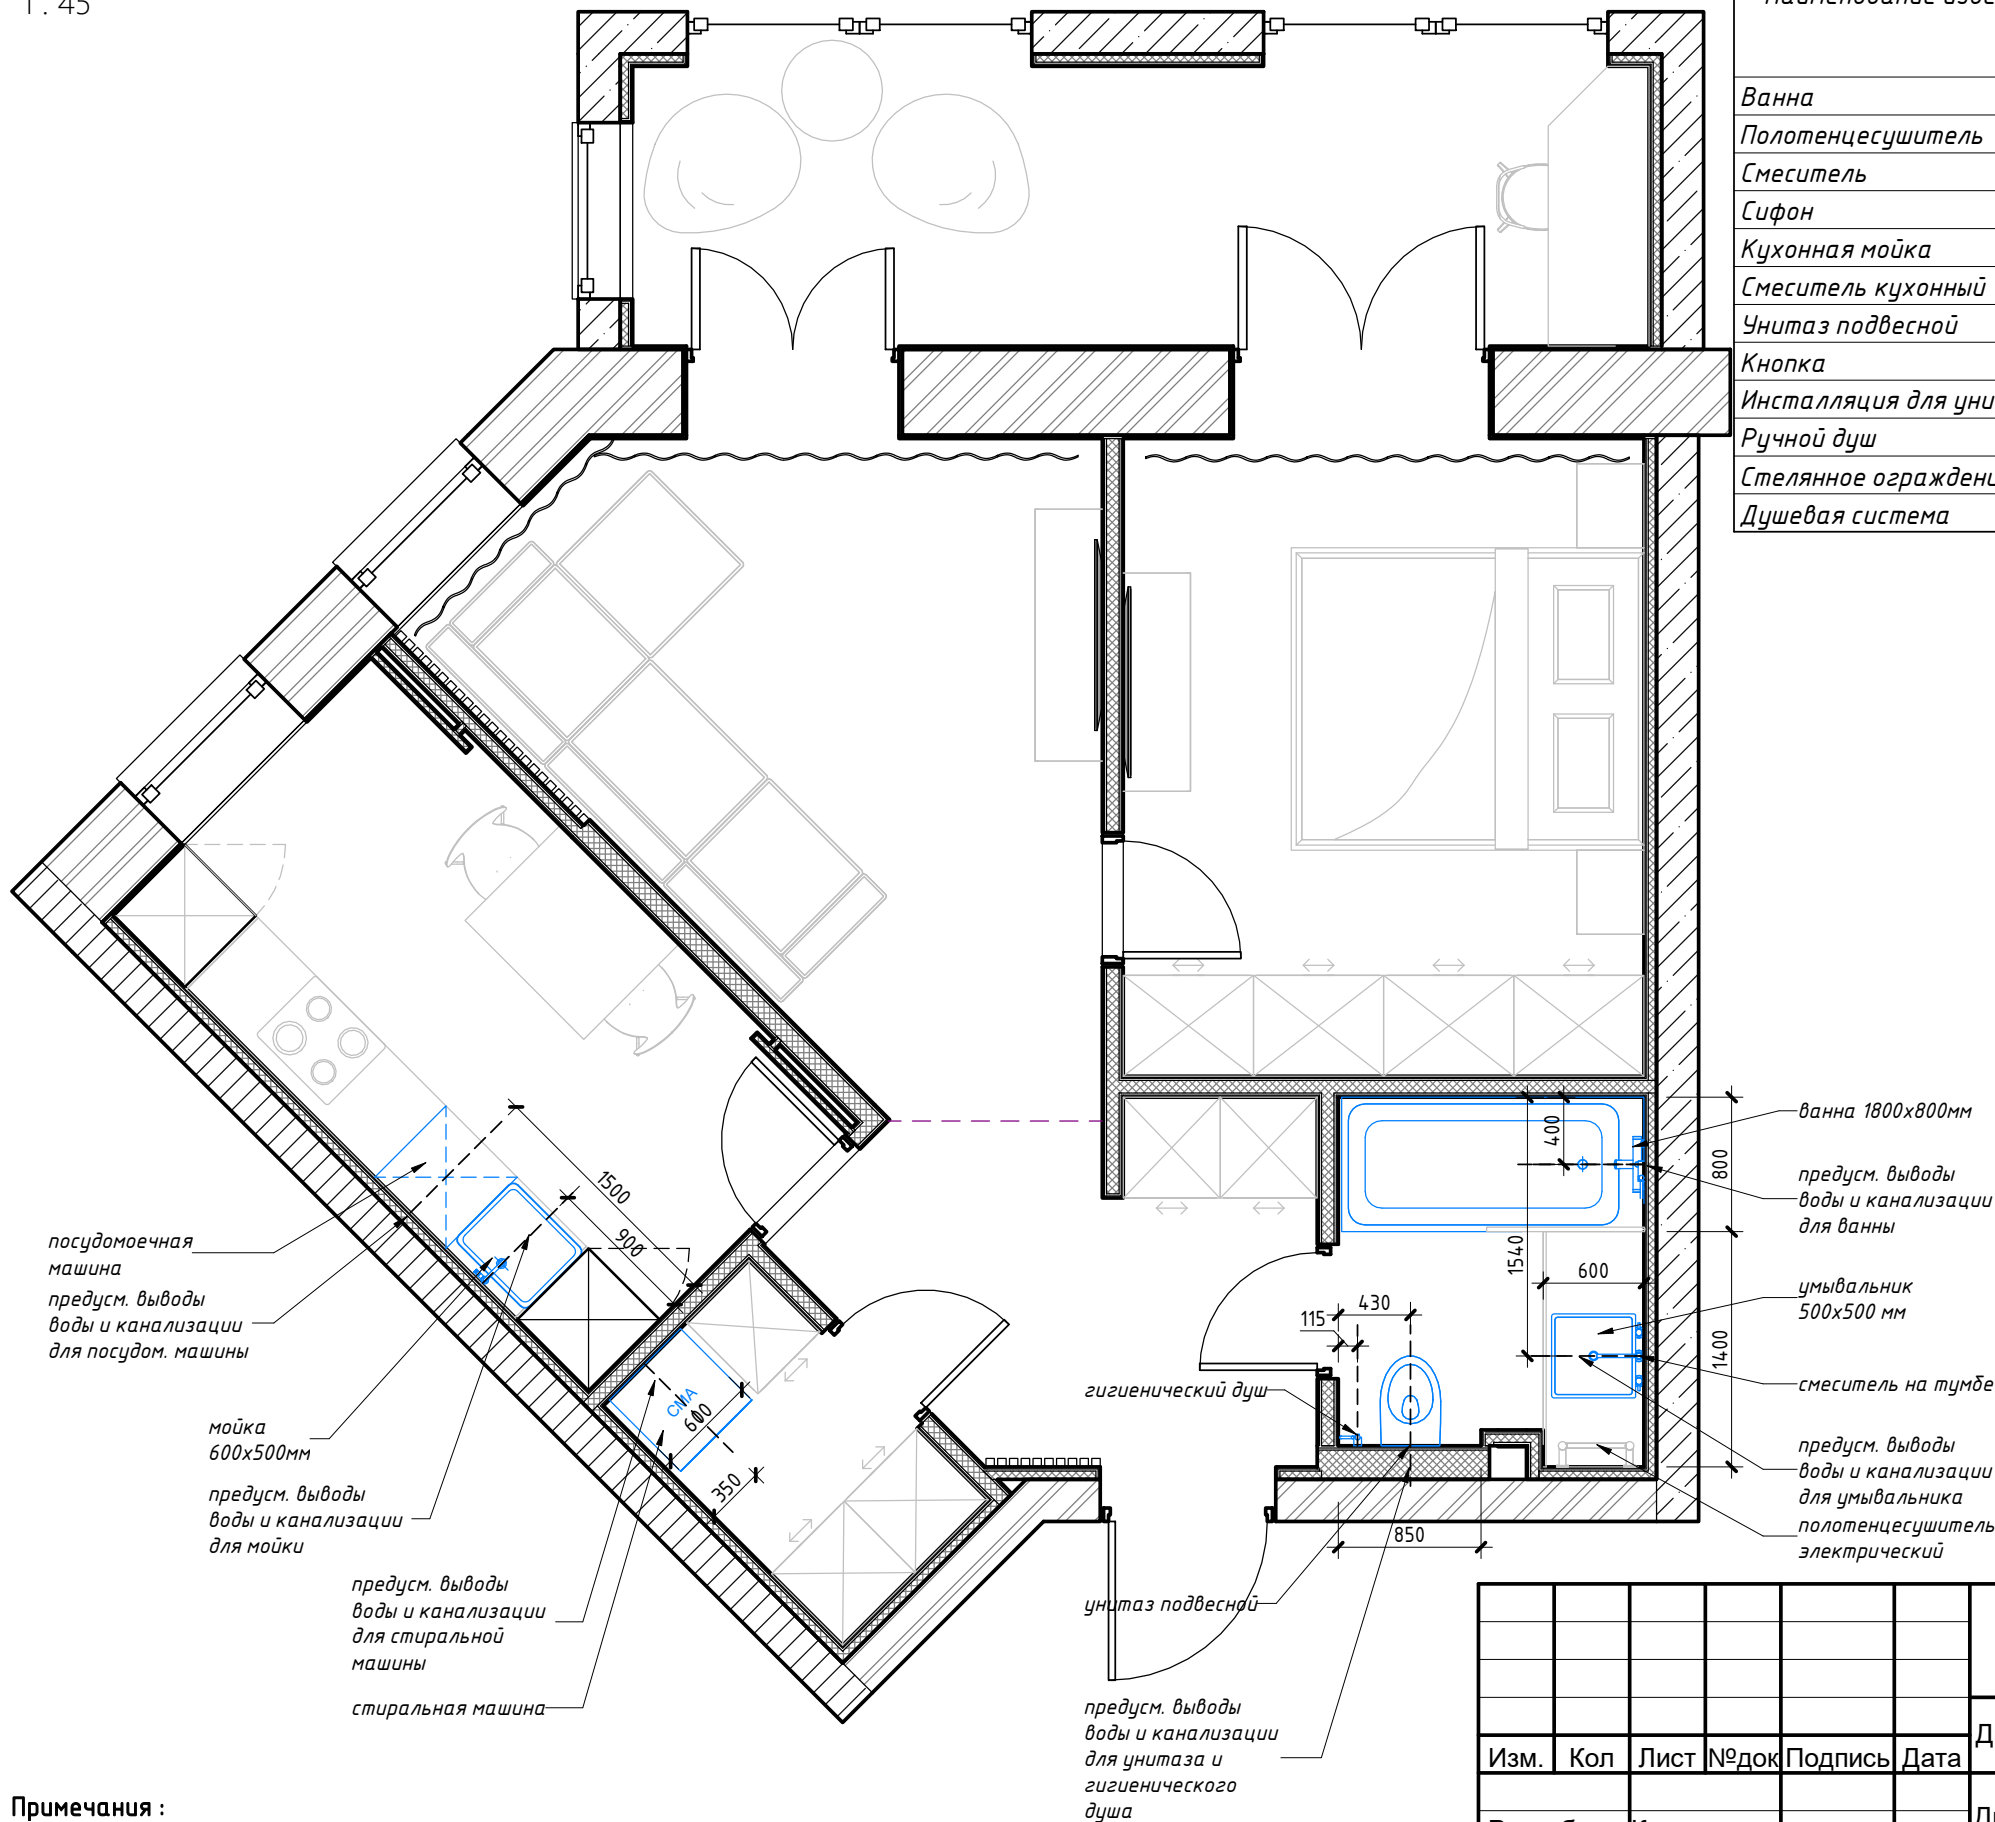

Примечания :
Все размеры являются ориентировочными и уточняются по факту.
Не использовать как шаблон. Все размеры должны быть проверены на месте перед началом работ.
Обо всех неточностях необходимо сообщать архитектору. В случае расхождения размеров между мелкомасштабными чертежами и детализованными, необходимо руководствоваться размерами детализованного чертежа. Маркировка согласно ведомости наполнения.

Спецификация сантехнического оборудования

Наименование изделия	Изготовитель	Кол	Высот а сан. тех. прибо ра	Длина сан.т ех. прибо ра	Ширин а сан.те х.приб ора	Помещение: Имя
Ванна		1	600	1800	800	Санузел
Полотенцесушитель	електр.	1		500	500	Санузел
Смеситель		1	250			Санузел
Сифон		1				Санузел
Кухонная мойка		1	200	600	500	Кухня
Смеситель кухонный		1	270			Кухня
Унитаз подвесной	Roca Gap Clean Rim	1	365	480	350	Санузел
Кнопка	Roca Gap Clean Rim	1				Санузел
Инсталляция для унитаза	Roca Gap Clean Rim	1	1200	500	145	Санузел
Ручной душ		1				Санузел
Стелянное ограждение ванной		1				Санузел
Душевая система		1				Санузел

Изм.	Кол	Лист	№ док	Подпись	Дата	Дизайн-проект квартиры в ЖК Воронцовский			
Дизайн-проект квартиры						Стадия	Лист	Листов	
						ЭП	7		
Разработал						План размещения сантехнического оборудования			
Кириянчук									
Проверил									
Н.контр.									

1:45




Спецификация плитусов		
Марка	Тип	Длина
Пл-1	Плитус	31,0

Спецификация покрытия полов			
Марка	Тип	Площадь	Комментарии
1	Керамогранит – 10 мм	54,66 м ²	Calacatta
2	Керамогранит – 10мм (санузел)	3,92 м ²	PR. NEGRO

Изм.	Кол	Лист	№ док	Подпись	Дата	Дизайн-проект квартиры в ЖК Воронцовский				
						Дизайн-проект квартиры		Стадия	Лист	Листов
Разработал		Кириянчук						ЭП	8	
Проверил						План полов		 068 893 01 01		
Н.контр.										

Схема теплых полов

1 : 45

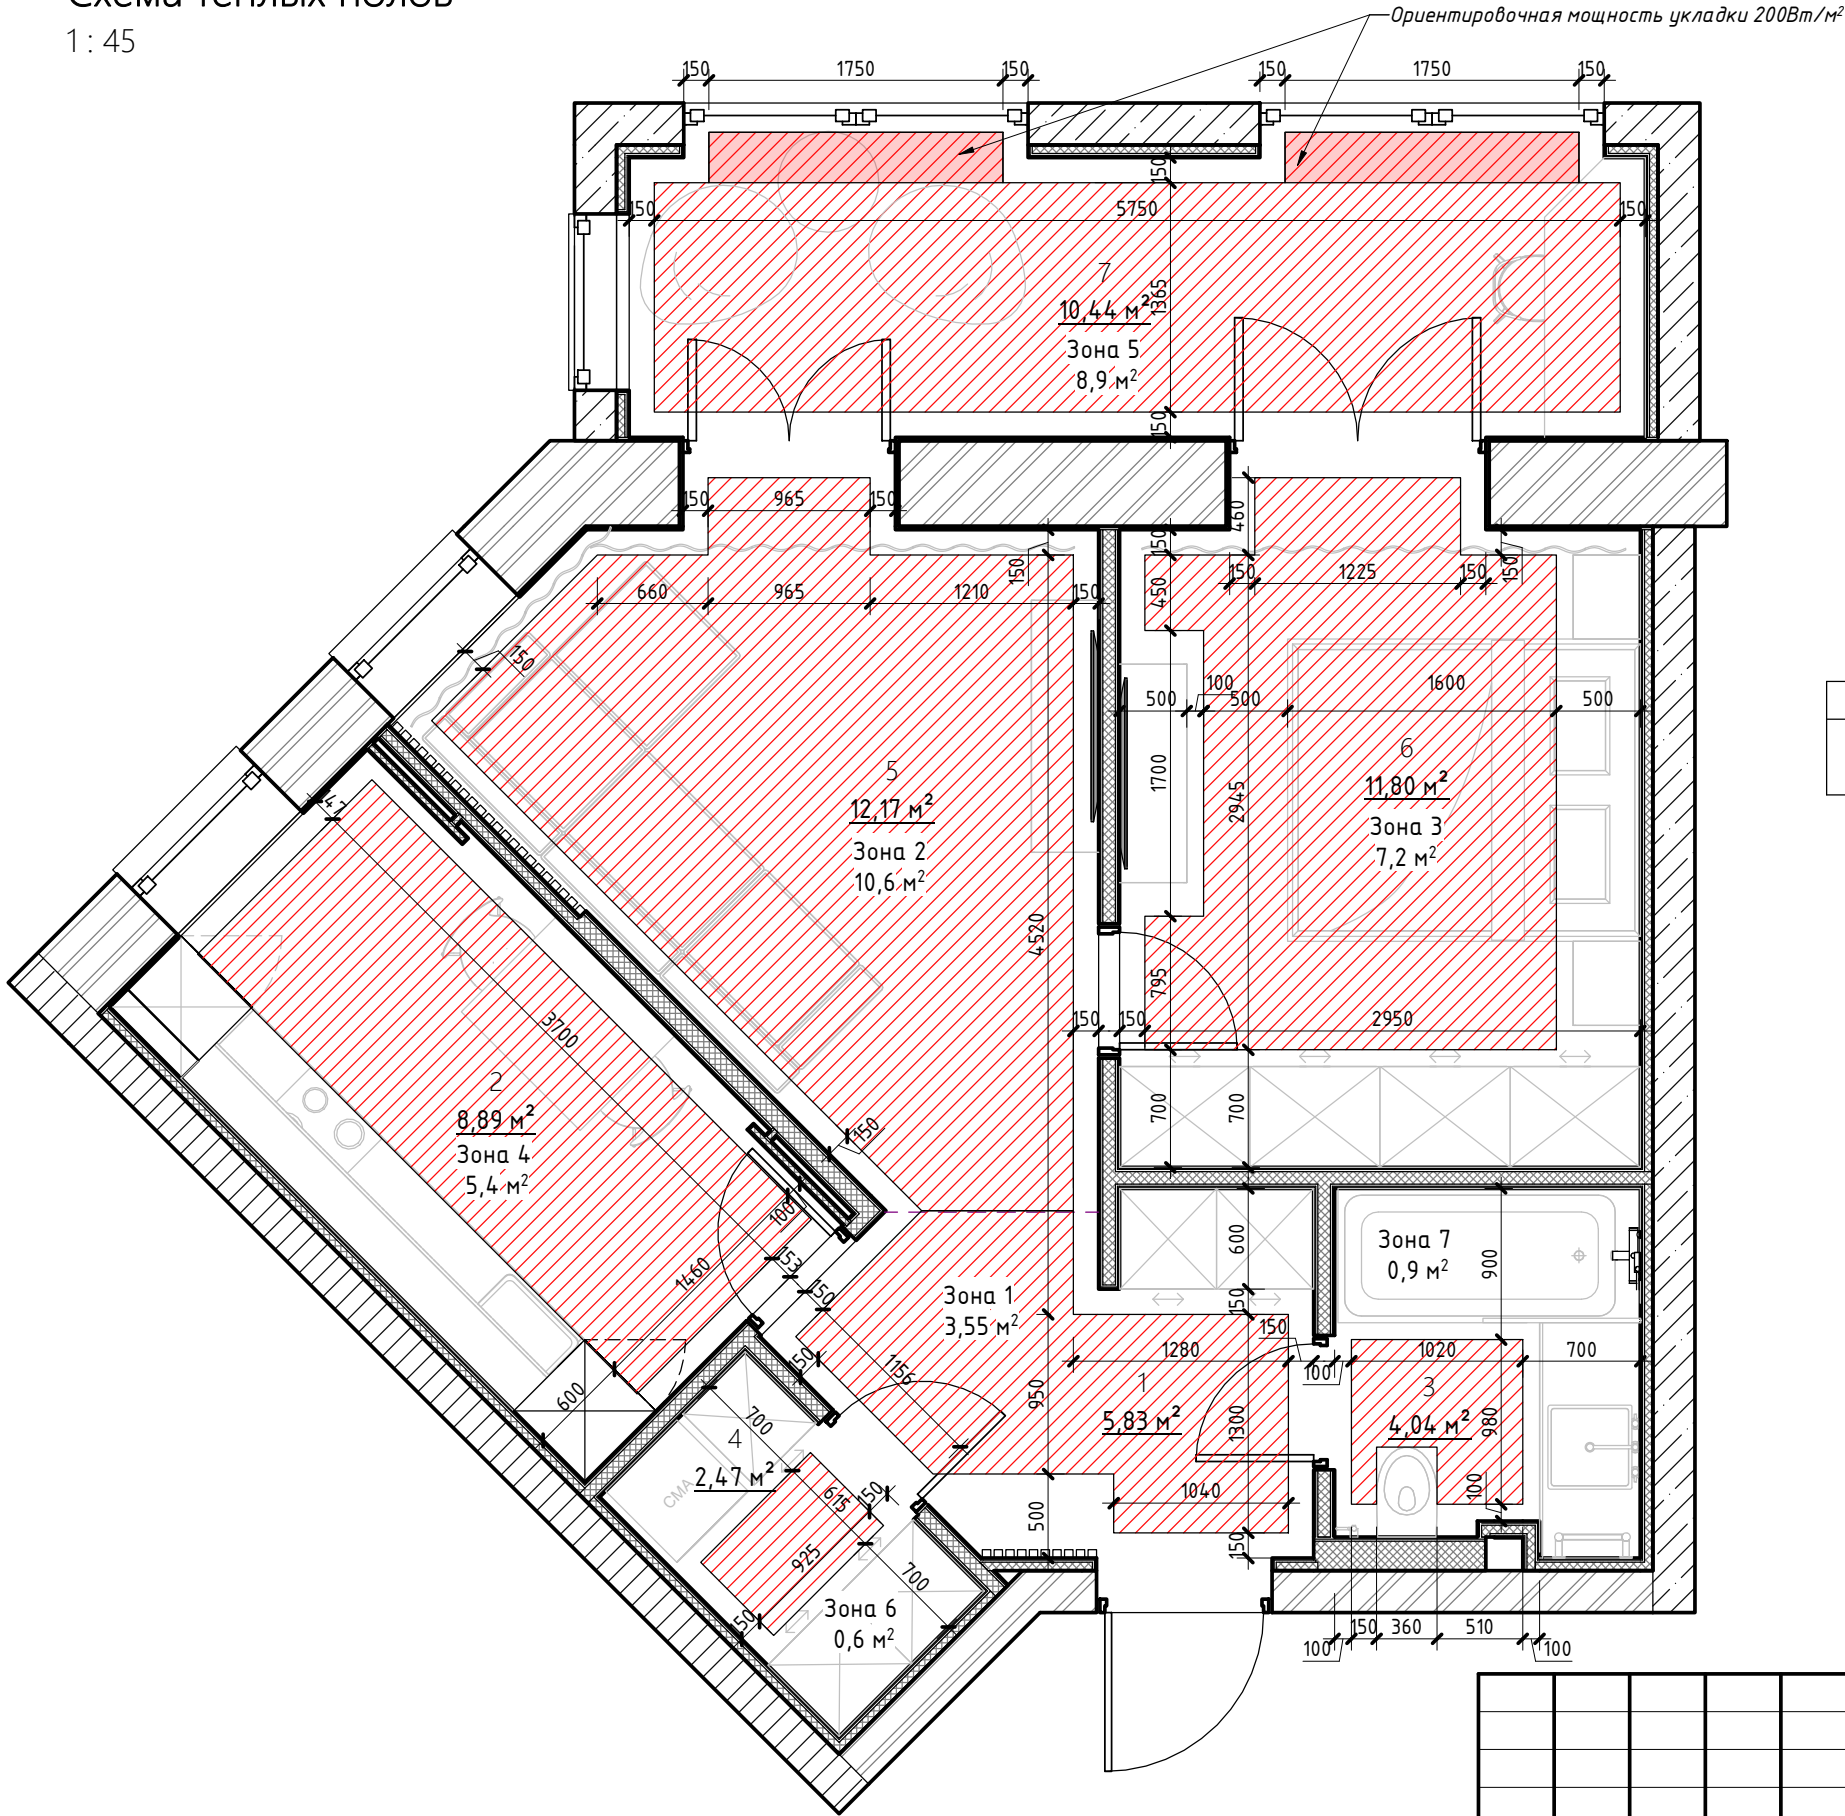

Экспликация помещений


№ пом	Наименование	Площадь, м²	Примечание
1	Прихожая	5,8 м²	
2	Кухня	8,9 м²	
3	Санузел	4,0 м²	
4	Постирочная	2,5 м²	
5	Гостиная	12,2 м²	
6	Спальная	11,8 м²	
7	Лоджия	10,4 м²	
Общий итог: 7		55,6 м²	

Экспликация теплого пола

Спецификация элементов		
	Система "теплый пол", электрический	37,15 м²


						Дизайн-проект квартиры в ЖК Воронцовский					
Изм.	Кол	Лист	№ док	Подпись	Дата	Дизайн-проект квартиры			Стадия	Лист	Листов
Разработал	Киляничук								ЭП	9	
Проверил						Схема теплого пола			068 893 01 01		
Н.контр.											
									068 893 01 01		

План потолков
1: 45

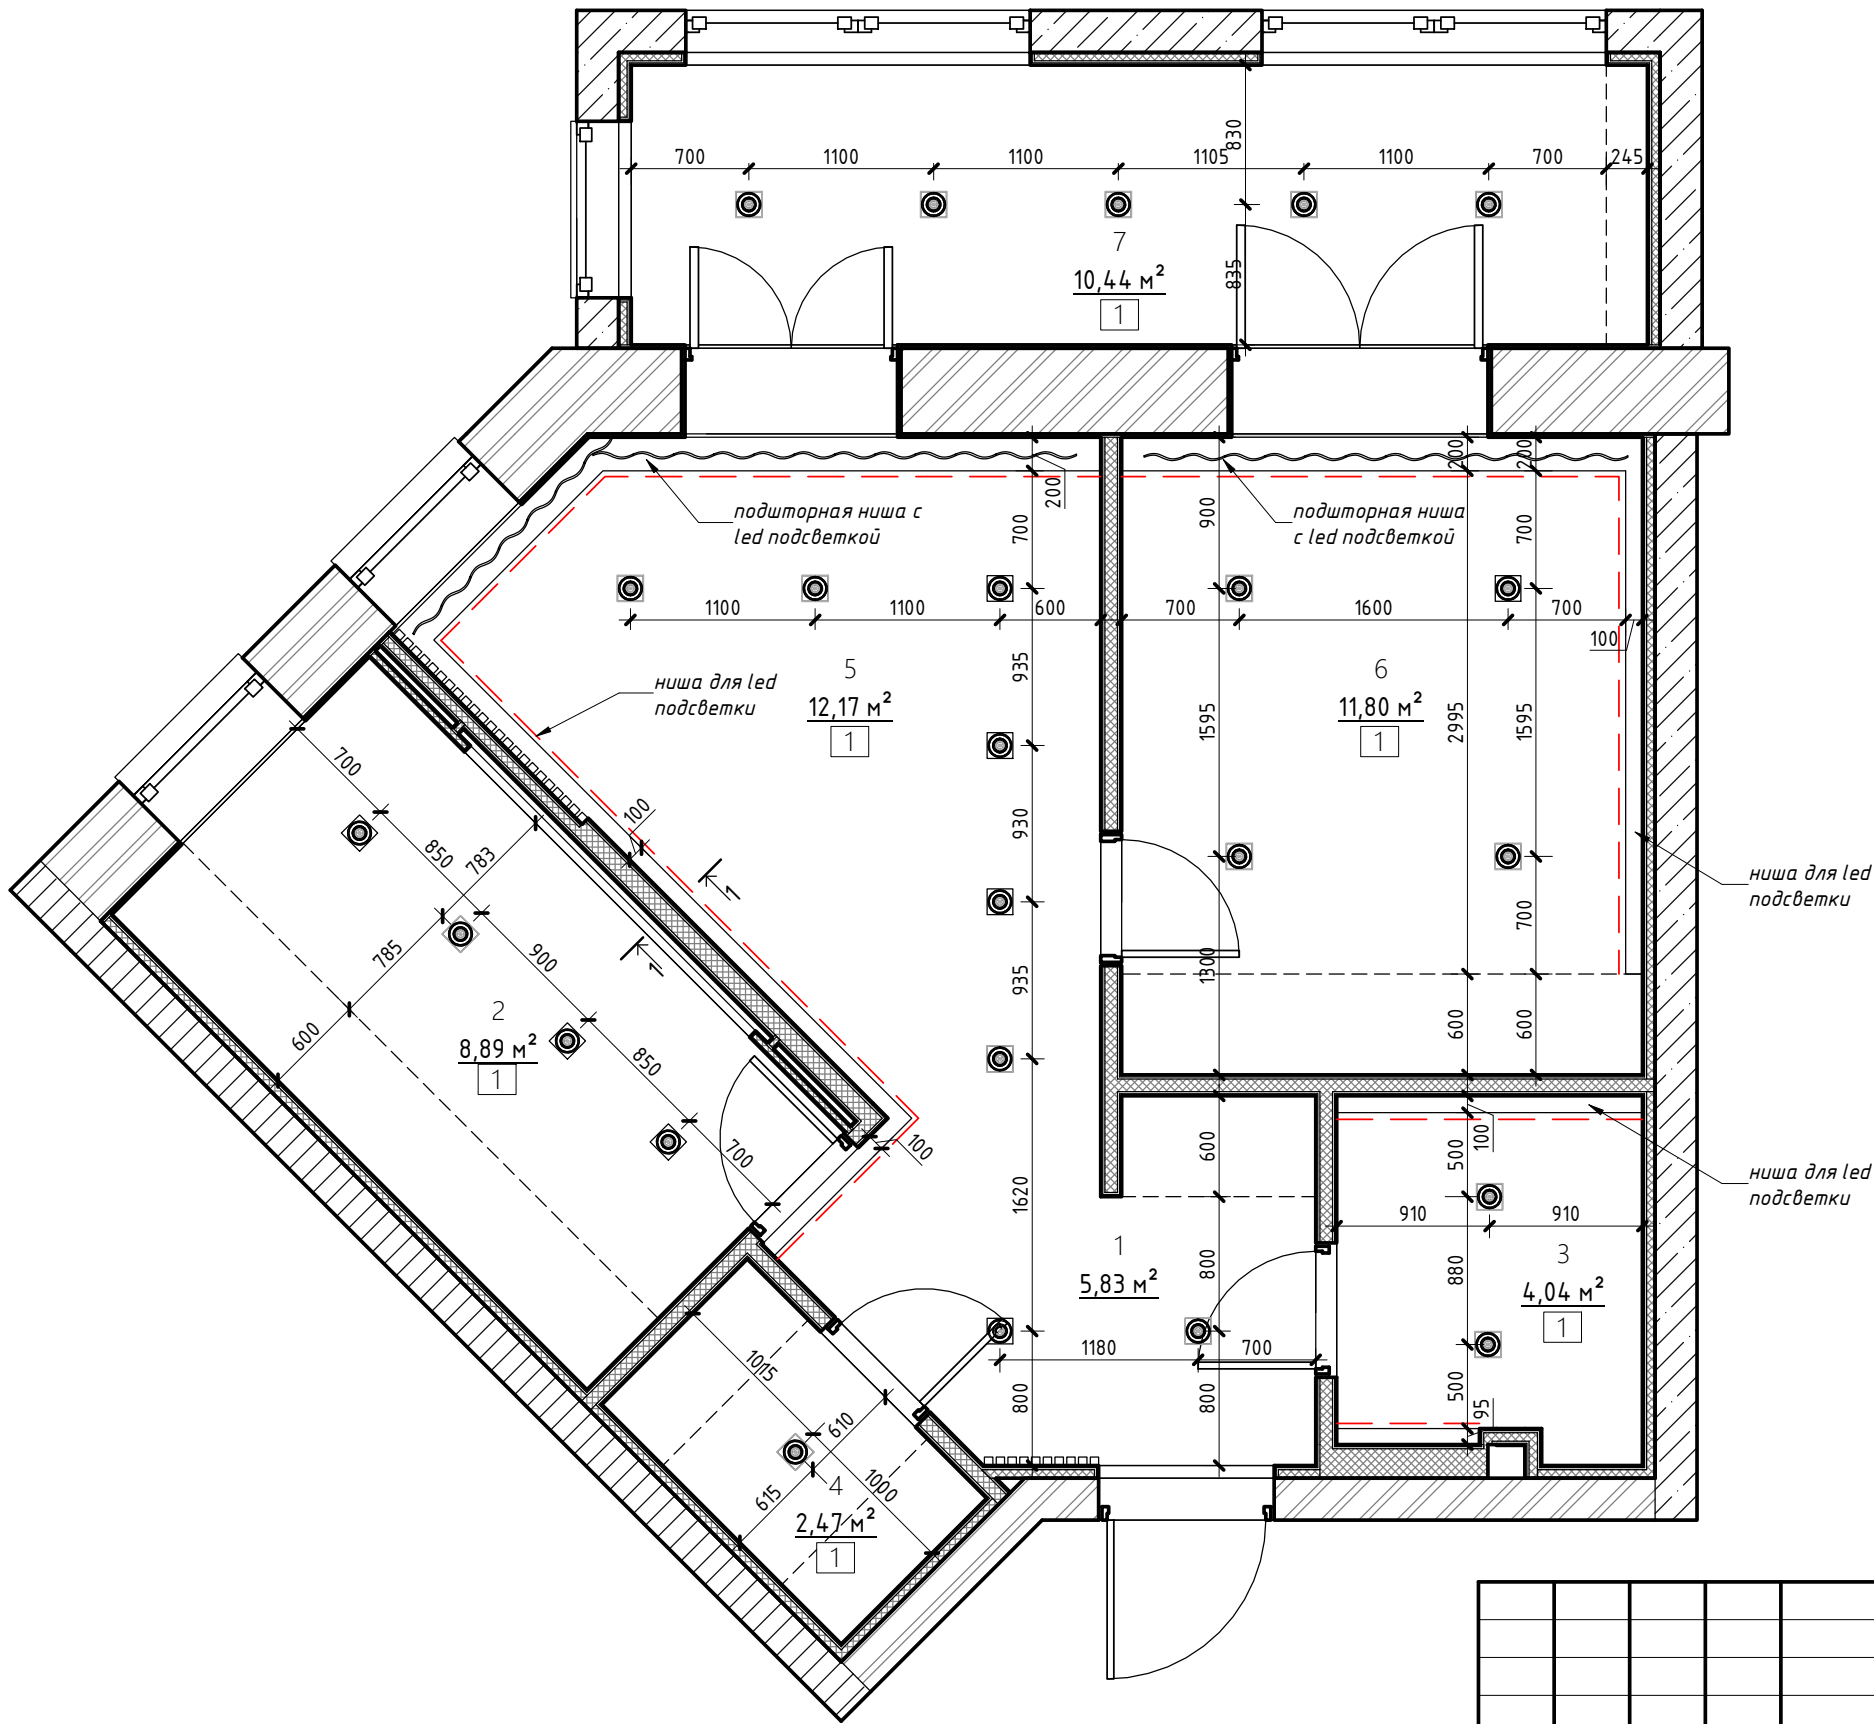

Экспликация помещений			
№ пом	Наименование	Площадь, м²	Примечание
1	Прихожая	5,8 м²	
2	Кухня	8,9 м²	
3	Санузел	4,0 м²	
4	Постирочная	2,5 м²	
5	Гостиная	12,2 м²	
6	Спальня	11,8 м²	
7	Лоджия	10,4 м²	
Общий итог: 7		55,6 м²	

Спецификация потолков		
Марка	Тип	Площадь
1	Натяжной потолок - 100 мм (белый, матовый)	51,44 м²

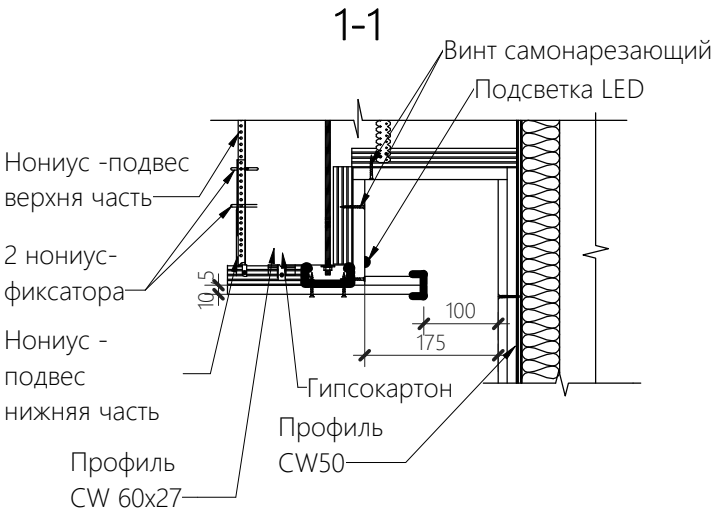


Примечания :
Все размеры являются ориентировочными и уточняются по факту. Руководствоваться только размерами указанными на чертеже.
Не использовать как шаблон. Все размеры должны быть проверены на месте перед началом работ. Обо всех неточностях необходимо сообщать архитектору. Толщина потолка принята от чистой поверхности плиты перекрытия

						Дизайн-проект квартиры в ЖК Воронцовский			
Изм.	Кол	Лист	№ док	Подпись	Дата	Дизайн-проект квартиры	Стадия	Лист	Листов
Разработал	Киляничук						ЭП	10	
Проверил						План потолков	 068 893 01 01		
Н.контр.									

План расположения осветительных приборов и выключателей. Схема групп включения

1 : 45

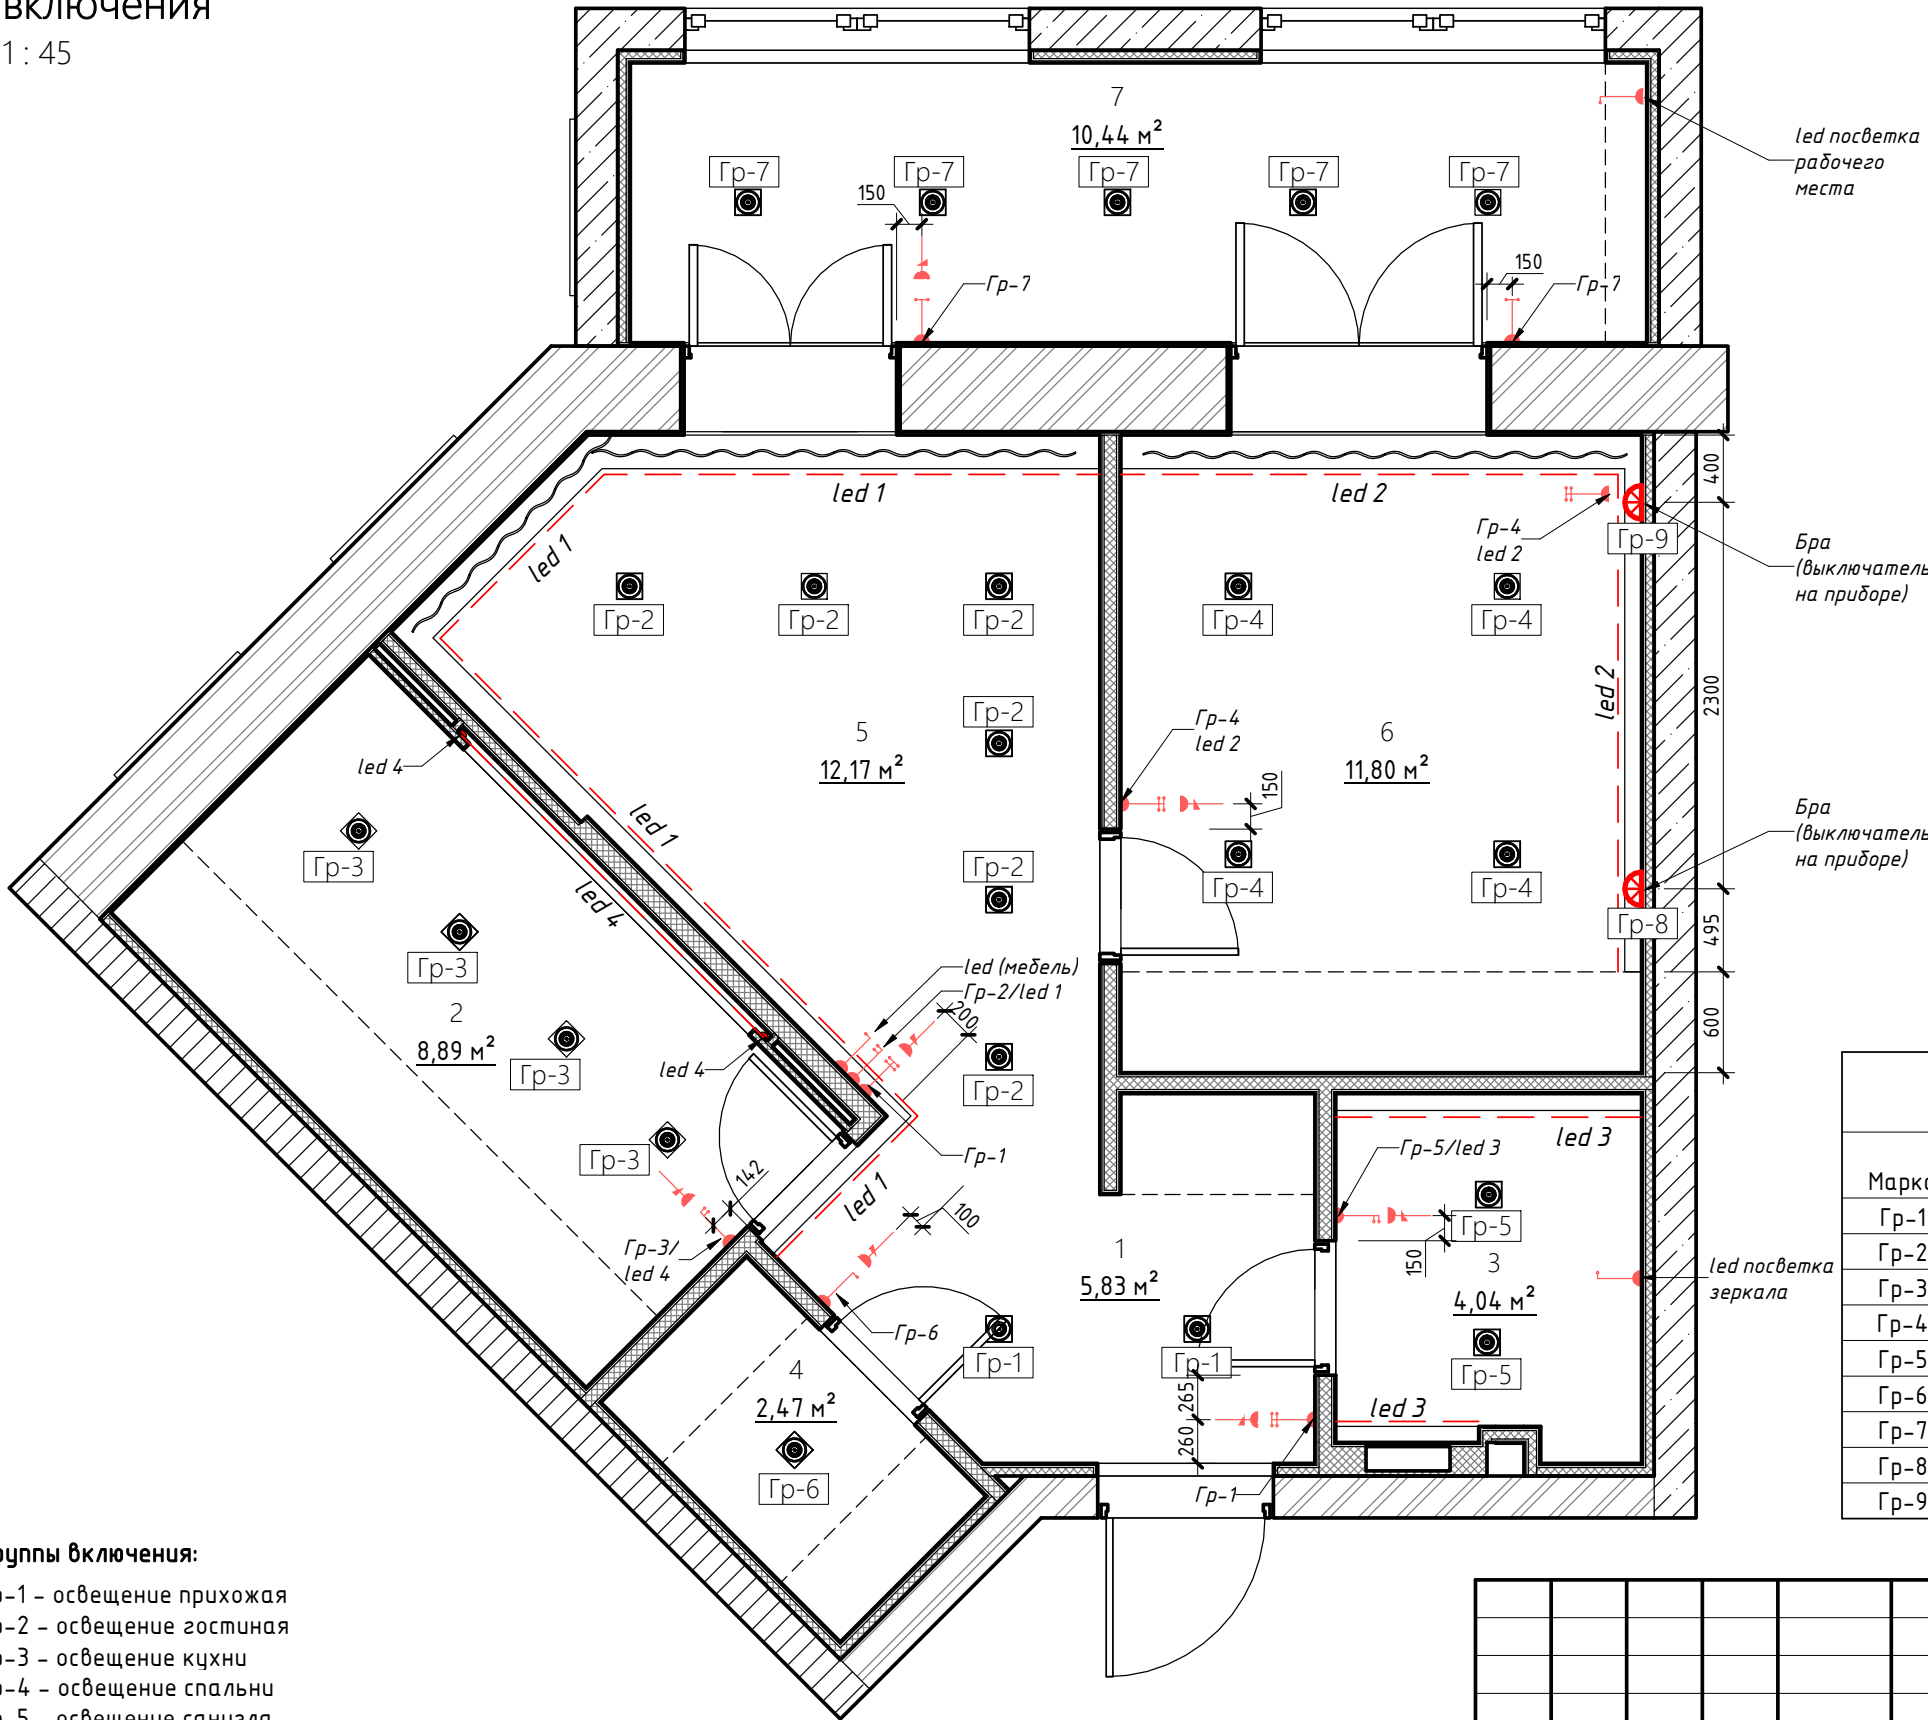

Экспликация помещений			
№ пом	Наименование	Площадь, м²	Примечание
1	Прихожая	5,8 м²	
2	Кухня	8,9 м²	
3	Санузел	4,0 м²	
4	Постирочная	2,5 м²	
5	Гостиная	12,2 м²	
6	Спальня	11,8 м²	
7	Лоджия	10,4 м²	
Общий итог: 7		55,6 м²	


Условные обозначения:	
	вывод для подсветки, Н-уточнять
	линейки led - подсветки ниш потолков
	связь выключателей и световых приборов
	бра
	встроенный светильник
	подвесной светильник
	выключатель одноклавишный
	выключатель двухклавишный
	выключатель одноклавишный, проходной
	регулятор теплого пола

- Группы включения:
- Гр-1 – освещение прихожая
 - Гр-2 – освещение гостиная
 - Гр-3 – освещение кухни
 - Гр-4 – освещение спальни
 - Гр-5 – освещение санузла
 - Гр-6 – освещение постирочной
 - Гр-7 – освещение лоджии
 - Led-1 – светодиодная подсветка в гостиной
 - Led-2 – светодиодная подсветка в спальне
 - Led-3 – светодиодная подсветка в санузле
 - Led-4 – светодиодная подсветка в кухне

Спецификация осветительных приборов			
Марка	Наименование	Количес тво	Помещение
Гр-1	Светильник потолочный, встроенный	2	Тамбур
Гр-2	Светильник потолочный, встроенный	6	Гостиная
Гр-3	Светильник потолочный, встроенный	4	Кухня
Гр-4	Светильник потолочный, встроенный	4	Спальня
Гр-5	Светильник потолочный, встроенный, влагозащитный	2	Санузел
Гр-6	Светильник потолочный, встроенный	1	Гардеробная
Гр-7	Светильник потолочный, встроенный	5	Лоджия
Гр-8	Бра	1	Спальня
Гр-9	Бра	1	Спальня

Изм.	Кол	Лист	№ док	Подпись	Дата	Дизайн-проект квартиры в ЖК Воронцовский			
Разработал	Киляничук					Дизайн-проект квартиры		Стадия	Лист
Проверил								ЭП	11
Н.контр.						План расположения осветительных приборов и выключателей. Схема групп включения		IN DESIGN 068 893 01 01	

1:45

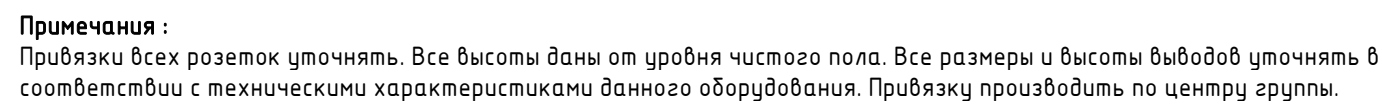


Условные обозначения:	
	вывод для подсветки, Н-уточнять
	линейки led – подсветки ниш потолков
	связь выключателей и световых приборов
	дра
	выключатель одноклавишный
	розетка
	регулятор теплого пола

Изм.	Кол	Лист	№ док	Подпись	Дата	Дизайн-проект квартиры в ЖК Воронцовский				
Разработал		Килиянчук				Дизайн-проект квартиры		Стадия	Лист	Листов
Проверил								ЭП	12	
Н.контр.						План расположения розеток		IN DESIGN 068 893 01 01		

Гостиная 1-2


Дверь скрытого монтажа
(в цвет стен)

Рейки
(50мм с шагом 20мм)

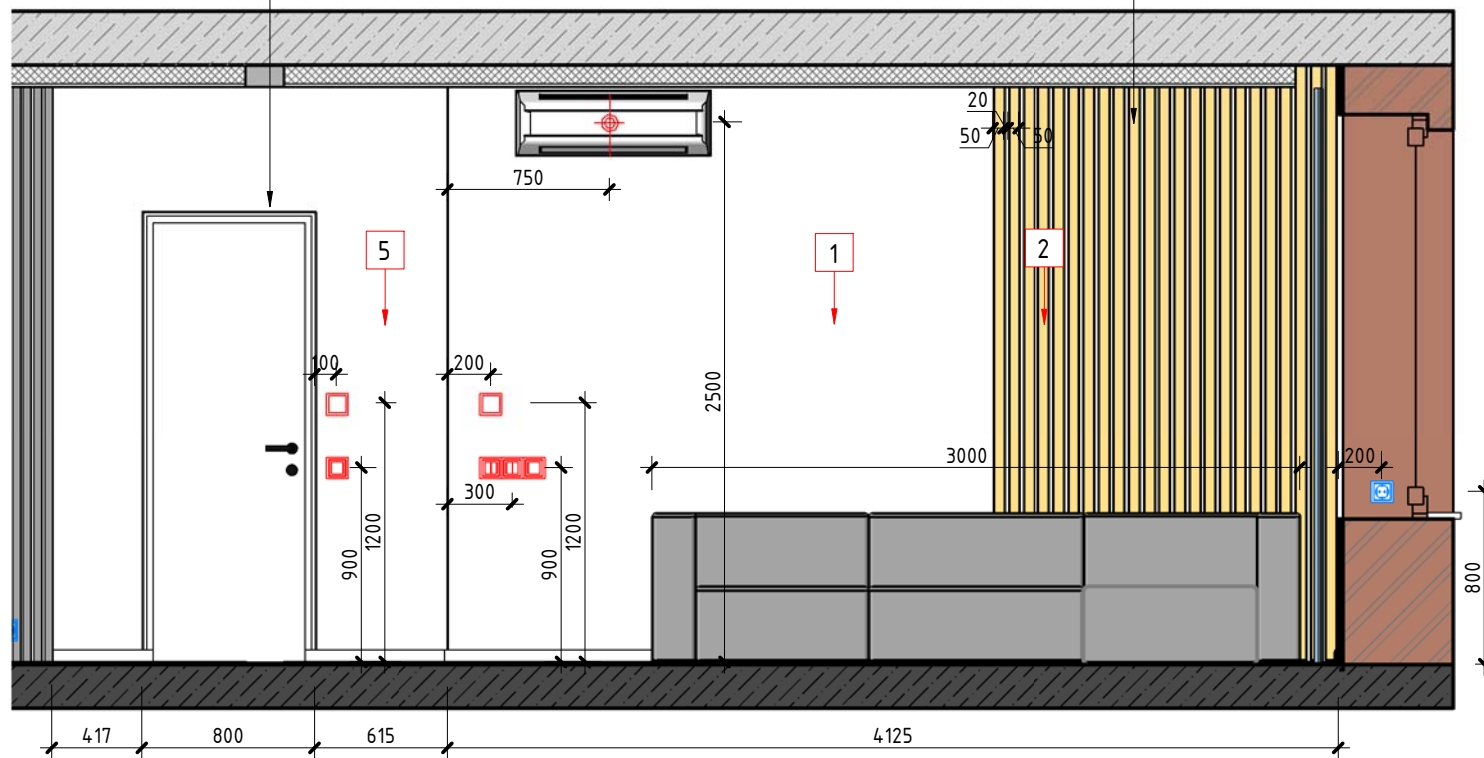


Гостиная 5-1

Рейки
(50мм с шагом 20мм)

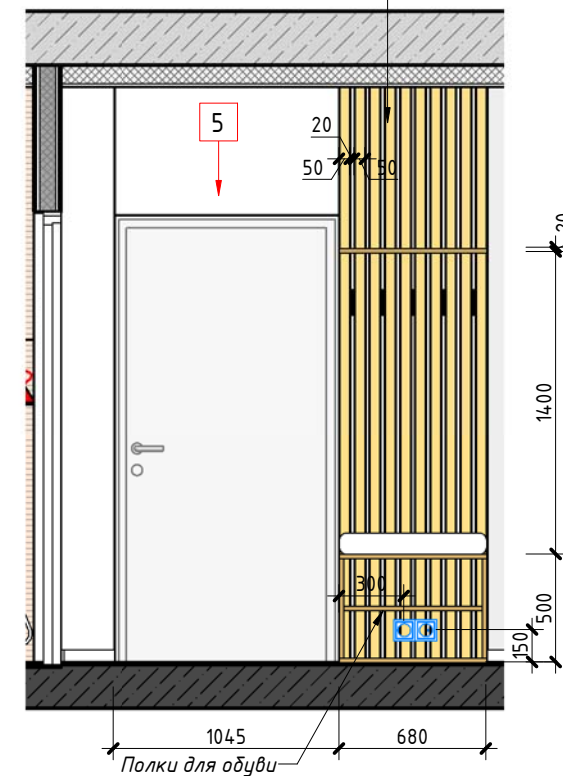

Гостиная 4-5

Гардеробный шкаф
(дерево)

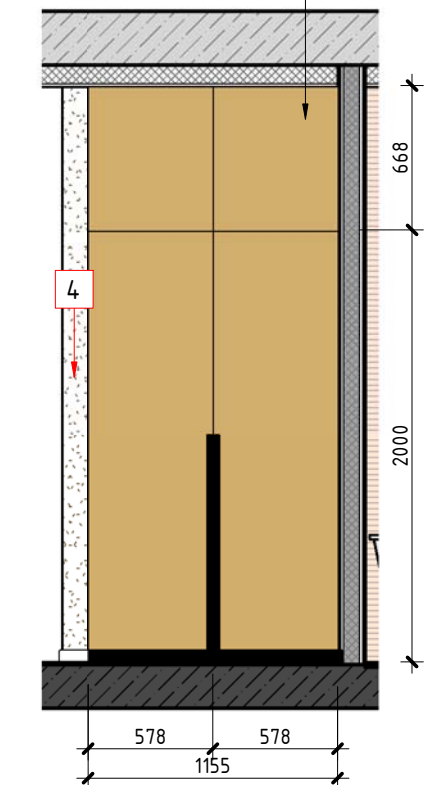


Гостиная 3-4

Вывод для led

МДФ или деревянная
панель с led подсветкой



Дверь скрытого монтажа
(белая)

Дверь скрытого монтажа
(в цвет стен)

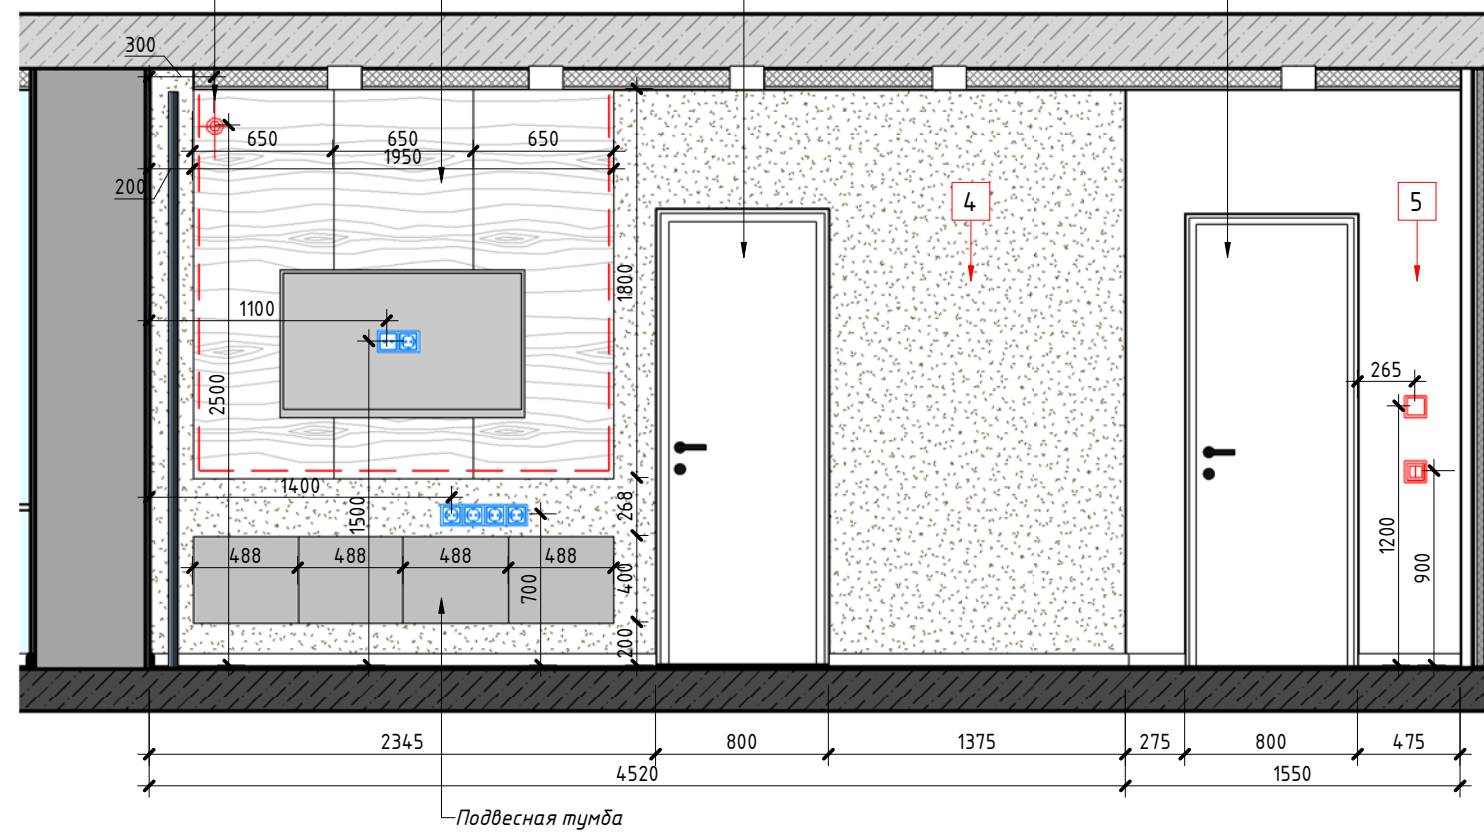


Гостиная 2-3

МДФ или деревянная
панель с led подсветкой

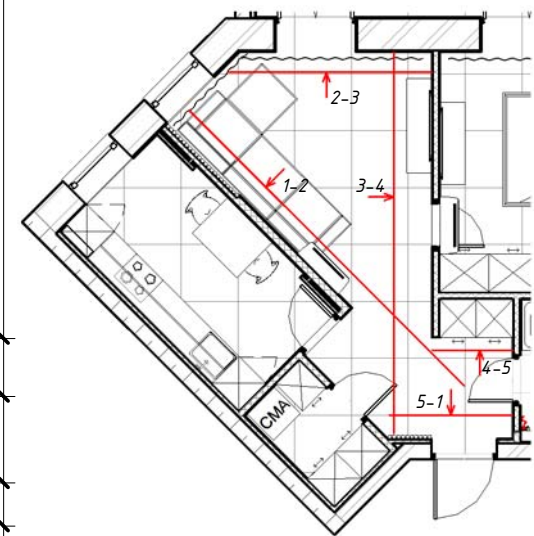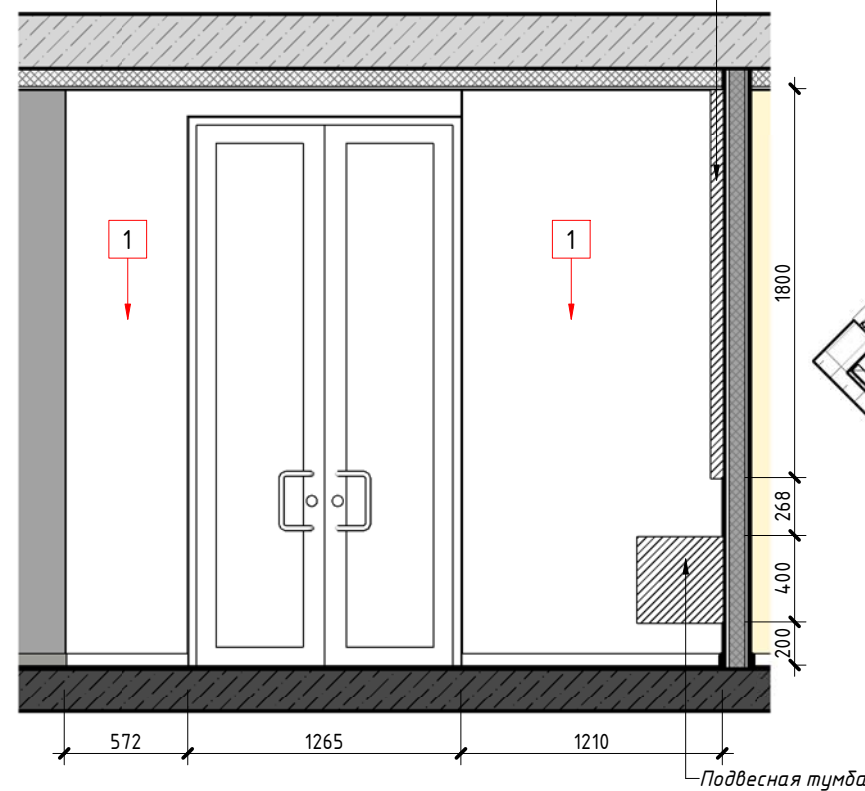


Изм.	Кол	Лист	№ док	Подпись	Дата	Дизайн-проект квартиры в ЖК Воронцовский				
Разработал		Килиянчук				Дизайн-проект квартиры		Стадия	Лист	Листов
Проверил								ЭП	13	
Н.контр.						Развертки стен гостиной		 068 893 01 01		


Санузел 1-2

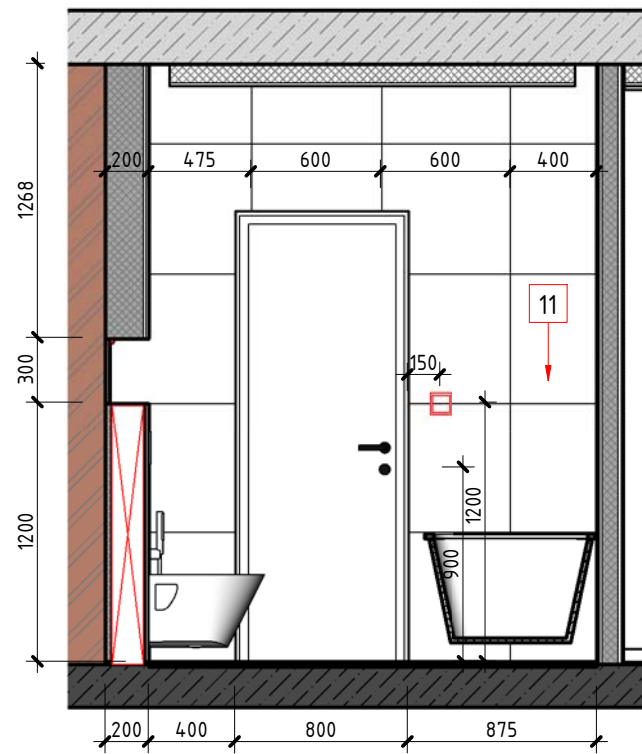


Санузел 2-3

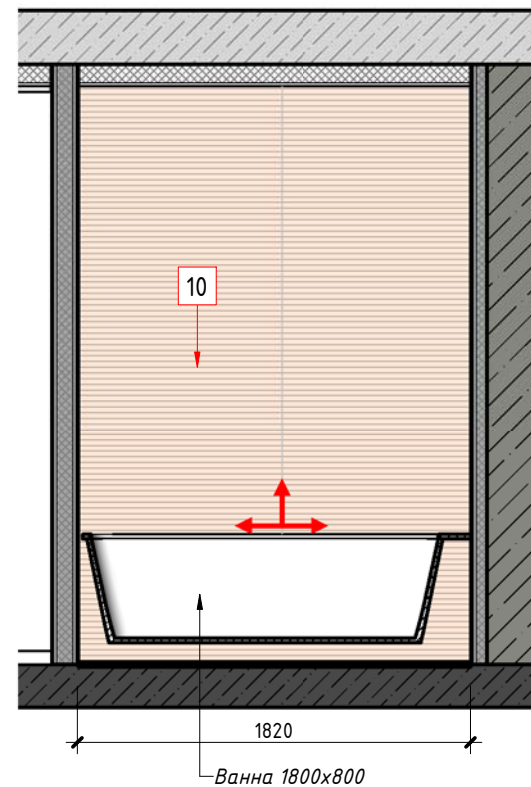


Санузел 3-4

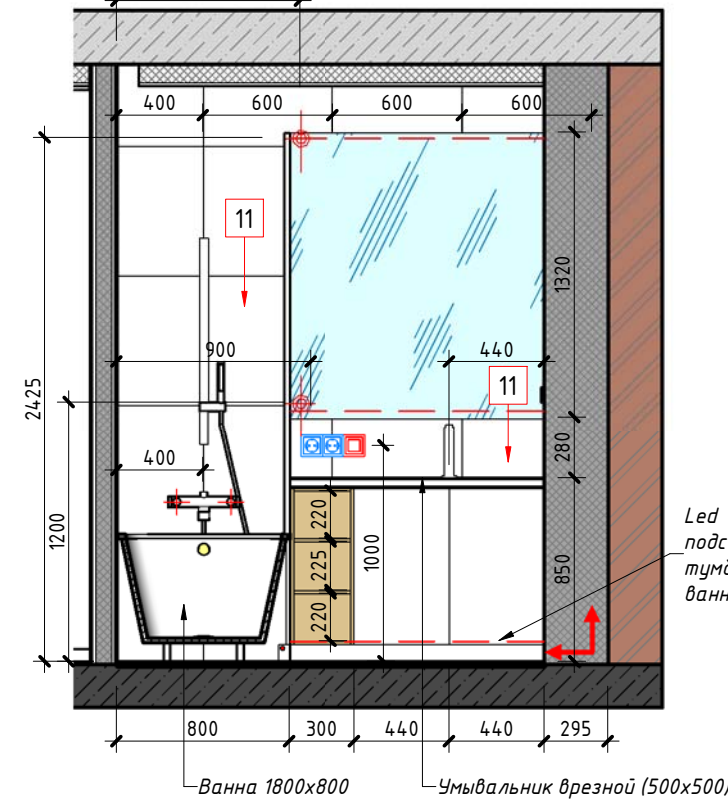


Санузел 4-1

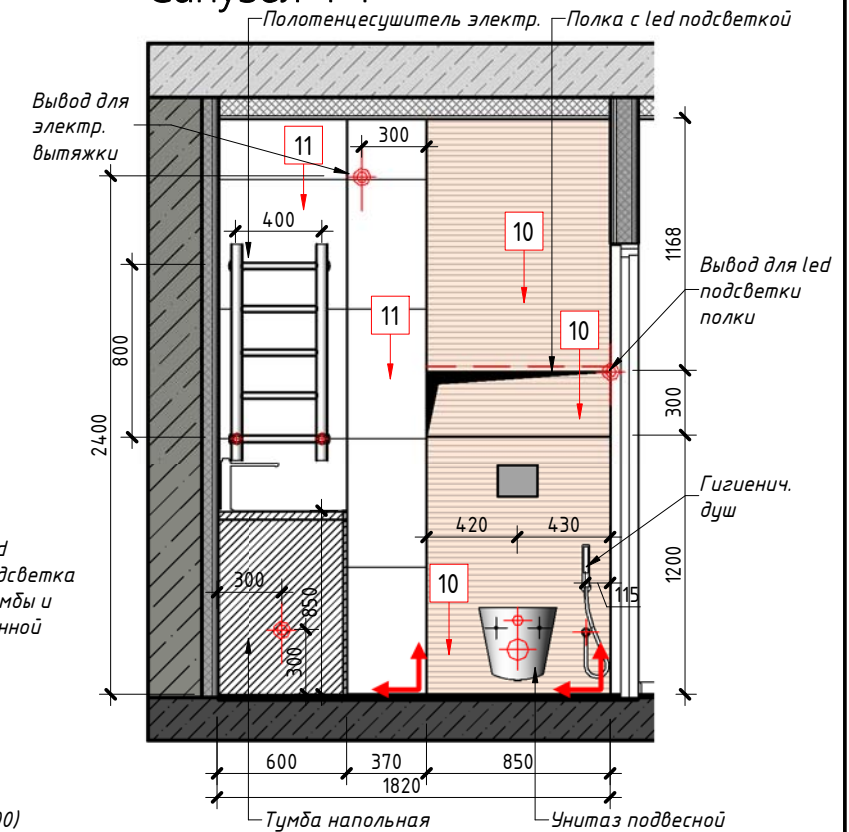


Постирочная 1-2

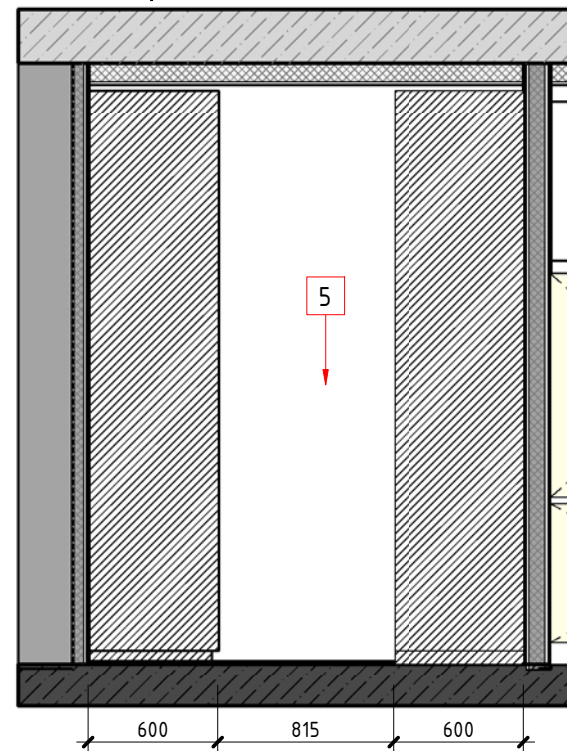



Постирочная 2-3

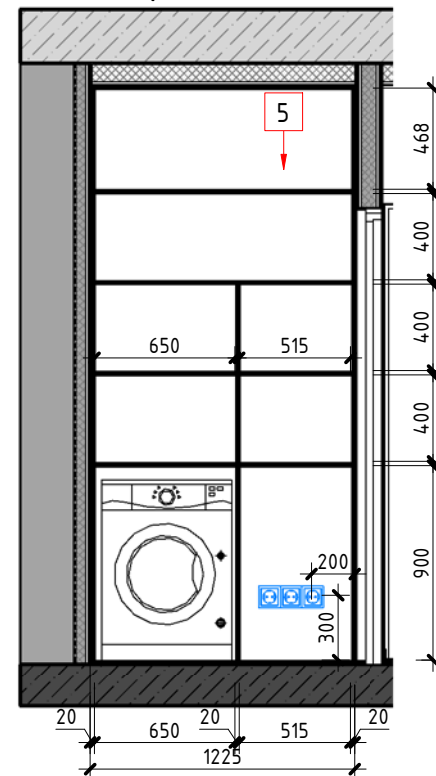

Постирочная 3-4

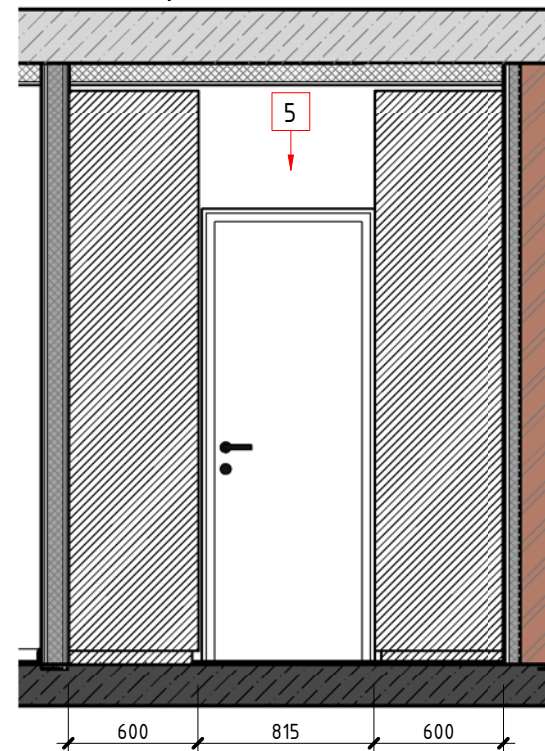

Постирочная 4-1

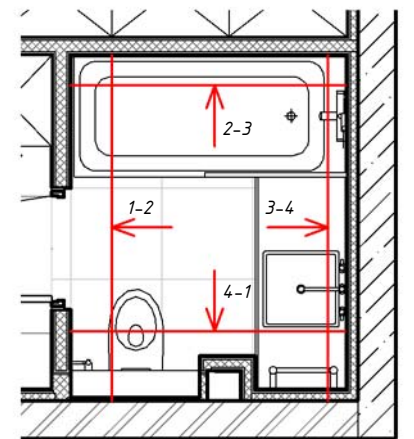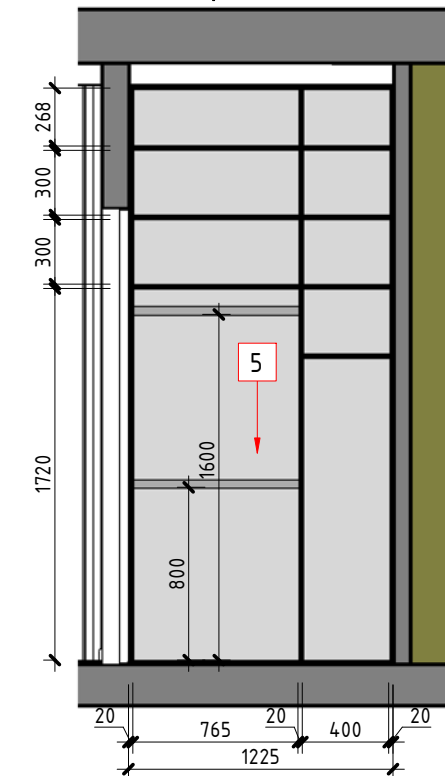


Ведомость отделки санузла

Плитка 60x60см PR. Perla (фон бетон) – 46шт. (16.56 м2) – Тип 11

Плитка 31.6x90 Porcelanosa Liston Oxford Natural (дерево инсталляция) – 25шт. (7,11 м2) – Тип 10

Плитка 60x60см PR. NEGRO Calacatta (бетон пол) – 11шт. (4.0 м2) – Тип 13

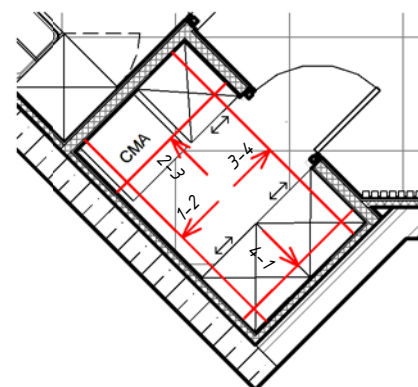

Изм.	Кол	Лист	№ док	Подпись	Дата	Дизайн-проект квартиры в ЖК Воронцовский			
Разработал	Кириячук					Дизайн-проект квартиры			
Проверил						ЭП			
Н.контр.						Развертки стен санузла			
						IN DESIGN 068 893 01 01			

Technical drawing of a door with dimensions and a callout '9'.


Dimensions (mm):

- Left side panel: 280
- Door width: 1050
- Right side panel: 335
- Total width: 1665

Callout '9' points to the door.


[illegible][illegible]

Стеллаж (открытые полки)

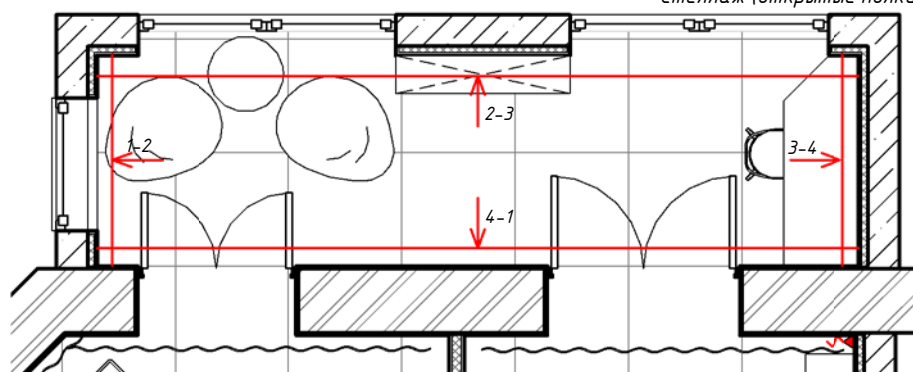

Изм.	Кол	Лист	№ док	Подпись	Дата	Дизайн-проект квартиры в ЖК Воронцовский				
						Дизайн-проект квартиры		Стадия	Лист	Листов
Разработал		Килиянчук						ЭП	17	
Проверил										
Н.контр.						Развертки стен лоджии		 068 893 01 01		

3D вид

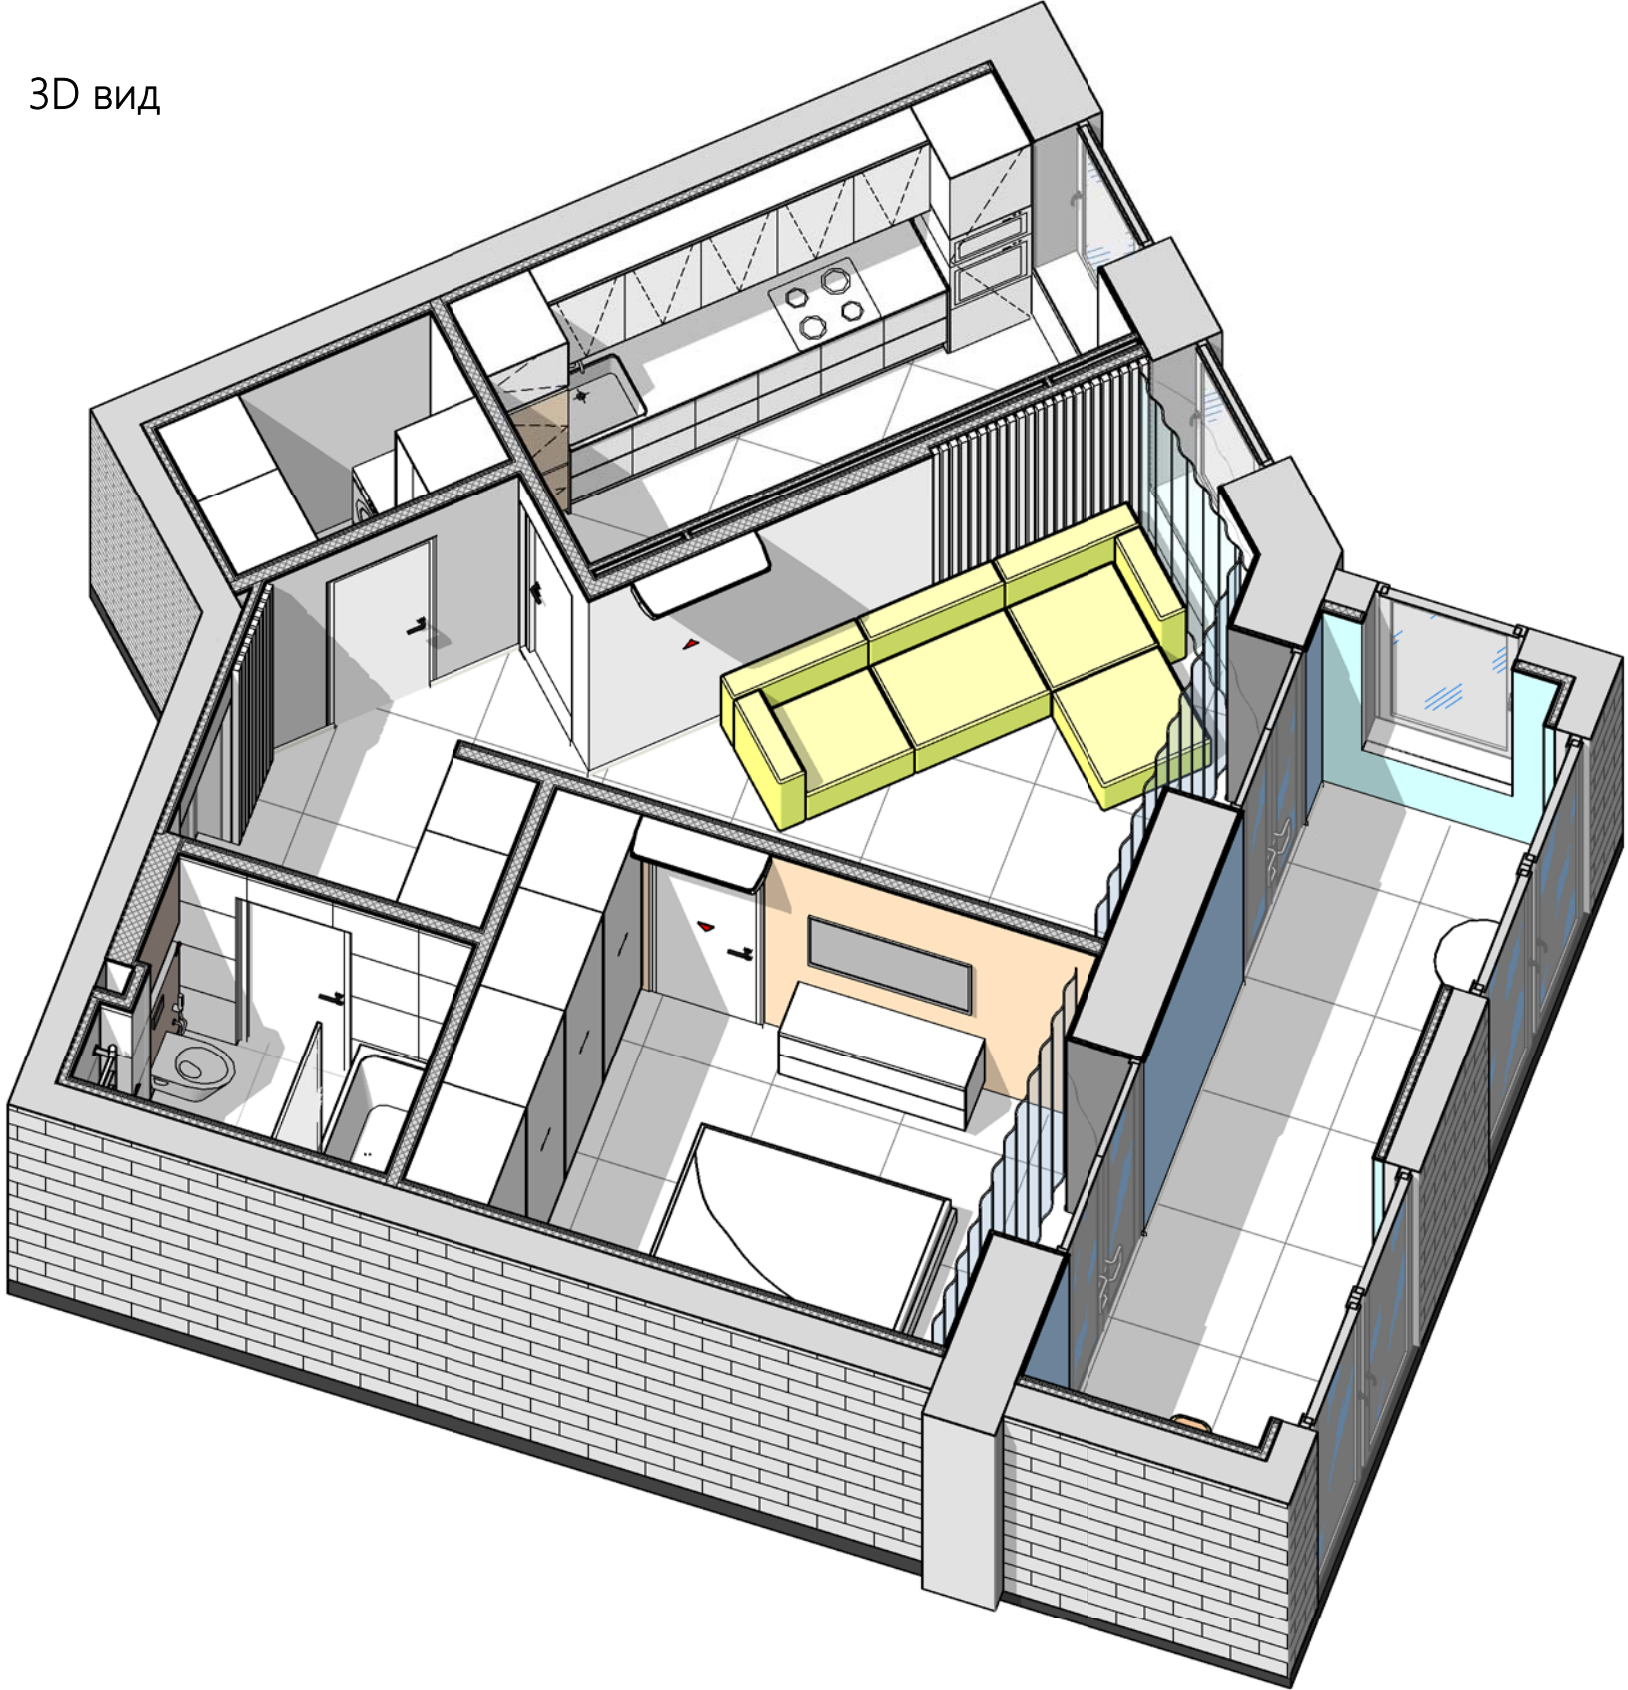

						Дизайн-проект квартиры в ЖК Воронцовский				
Изм.	Кол	Лист	№ док	Подпись	Дата					
Разработал	Кириянчук					Дизайн-проект квартиры		Стадия	Лист	Листов
Проверил								ЭП	18	
Н.контр.						3-д вид		068 893 01 01		



Изм.	Кол	Лист	№ док	Подпись	Дата	Дизайн-проект квартиры в ЖК Воронцовский				
Разработал		Кириянчук				Дизайн-проект квартиры		Стадия	Лист	Листов
Проверил								ЭП	19	
Н.контр.						Визуализация		068 893 01 01		



Изм.	Кол	Лист	№ док	Подпись	Дата	Дизайн-проект квартиры в ЖК Воронцовский				
Разработал	Кириянчук					Дизайн-проект квартиры		Стадия	Лист	Листов
Проверил								ЭП	20	
Н.контр.						Визуализация		068 893 01 01		



						Дизайн-проект квартиры в ЖК Воронцовский				
Изм.	Кол	Лист	№ док	Подпись	Дата			Стадия	Лист	Листов
Разработал		Кириянчук				Дизайн-проект квартиры		ЭП	21	
Проверил										
Н.контр.						Визуализация		068 893 01 01		



						Дизайн-проект квартиры в ЖК Воронцовский			
Изм.	Кол	Лист	№ док	Подпись	Дата	Дизайн-проект квартиры	Стадия	Лист	Листов
Разработал	Кириянчук						ЭП	22	
Проверил						Визуализация	 068 893 01 01		
Н.контр.									



Изм.	Кол	Лист	№ док	Подпись	Дата	Дизайн-проект квартиры в ЖК Воронцовский			
Разработал	Кириянчук					Дизайн-проект квартиры	Стадия	Лист	Листов
Проверил							ЭП	23	
Н.контр.						Визуализация	068 893 01 01		



Изм.	Кол	Лист	№ док	Подпись	Дата	Дизайн-проект квартиры в ЖК Воронцовский			
Разработал	Кириянчук					Дизайн-проект квартиры	Стадия	Лист	Листов
Проверил							ЭП	24	
Н.контр.						Визуализация	068 893 01 01		



						Дизайн-проект квартиры в ЖК Воронцовский				
Изм.	Кол	Лист	№ док	Подпись	Дата			Стадия	Лист	Листов
Разработал	Разработал					Дизайн-проект квартиры		ЭП	26	
Проверил						Визуализация		068 893 01 01		
Н.контр.										



Изм.	Кол	Лист	№ док	Подпись	Дата	Дизайн-проект квартиры в ЖК Воронцовский				
Разработал	Разработал					Дизайн-проект квартиры		Стадия	Лист	Листов
Проверил								ЭП	27	
Н.контр.						Визуализация		IN DESIGN 068 893 01 01		



Изм.	Кол	Лист	№ док	Подпись	Дата	Дизайн-проект квартиры в ЖК Воронцовский				
Разработал	Разработал					Дизайн-проект квартиры		Стадия	Лист	Листов
Проверил								ЭП	28	
Н.контр.						Визуализация		068 893 01 01		



						Дизайн-проект квартиры в ЖК Воронцовский			
Изм.	Кол	Лист	№ док	Подпись	Дата	Дизайн-проект квартиры	Стадия	Лист	Листов
Разработал		Разработал					ЭП	29	
Проверил						Визуализация	068 893 01 01		
Н.контр.									



						Дизайн-проект квартиры в ЖК Воронцовский			
Изм.	Кол	Лист	№ док	Подпись	Дата	Дизайн-проект квартиры	Стадия	Лист	Листов
Разработал	Разработал						ЭП	30	
Проверил						Визуализация	068 893 01 01		
Н.контр.									



Изм.	Кол	Лист	№ док	Подпись	Дата	Дизайн-проект квартиры в ЖК Воронцовский				
Разработал	Разработал					Дизайн-проект квартиры		Стадия	Лист	Листов
Проверил								ЭП	31	
Н.контр.						Визуализация		068 893 01 01		