
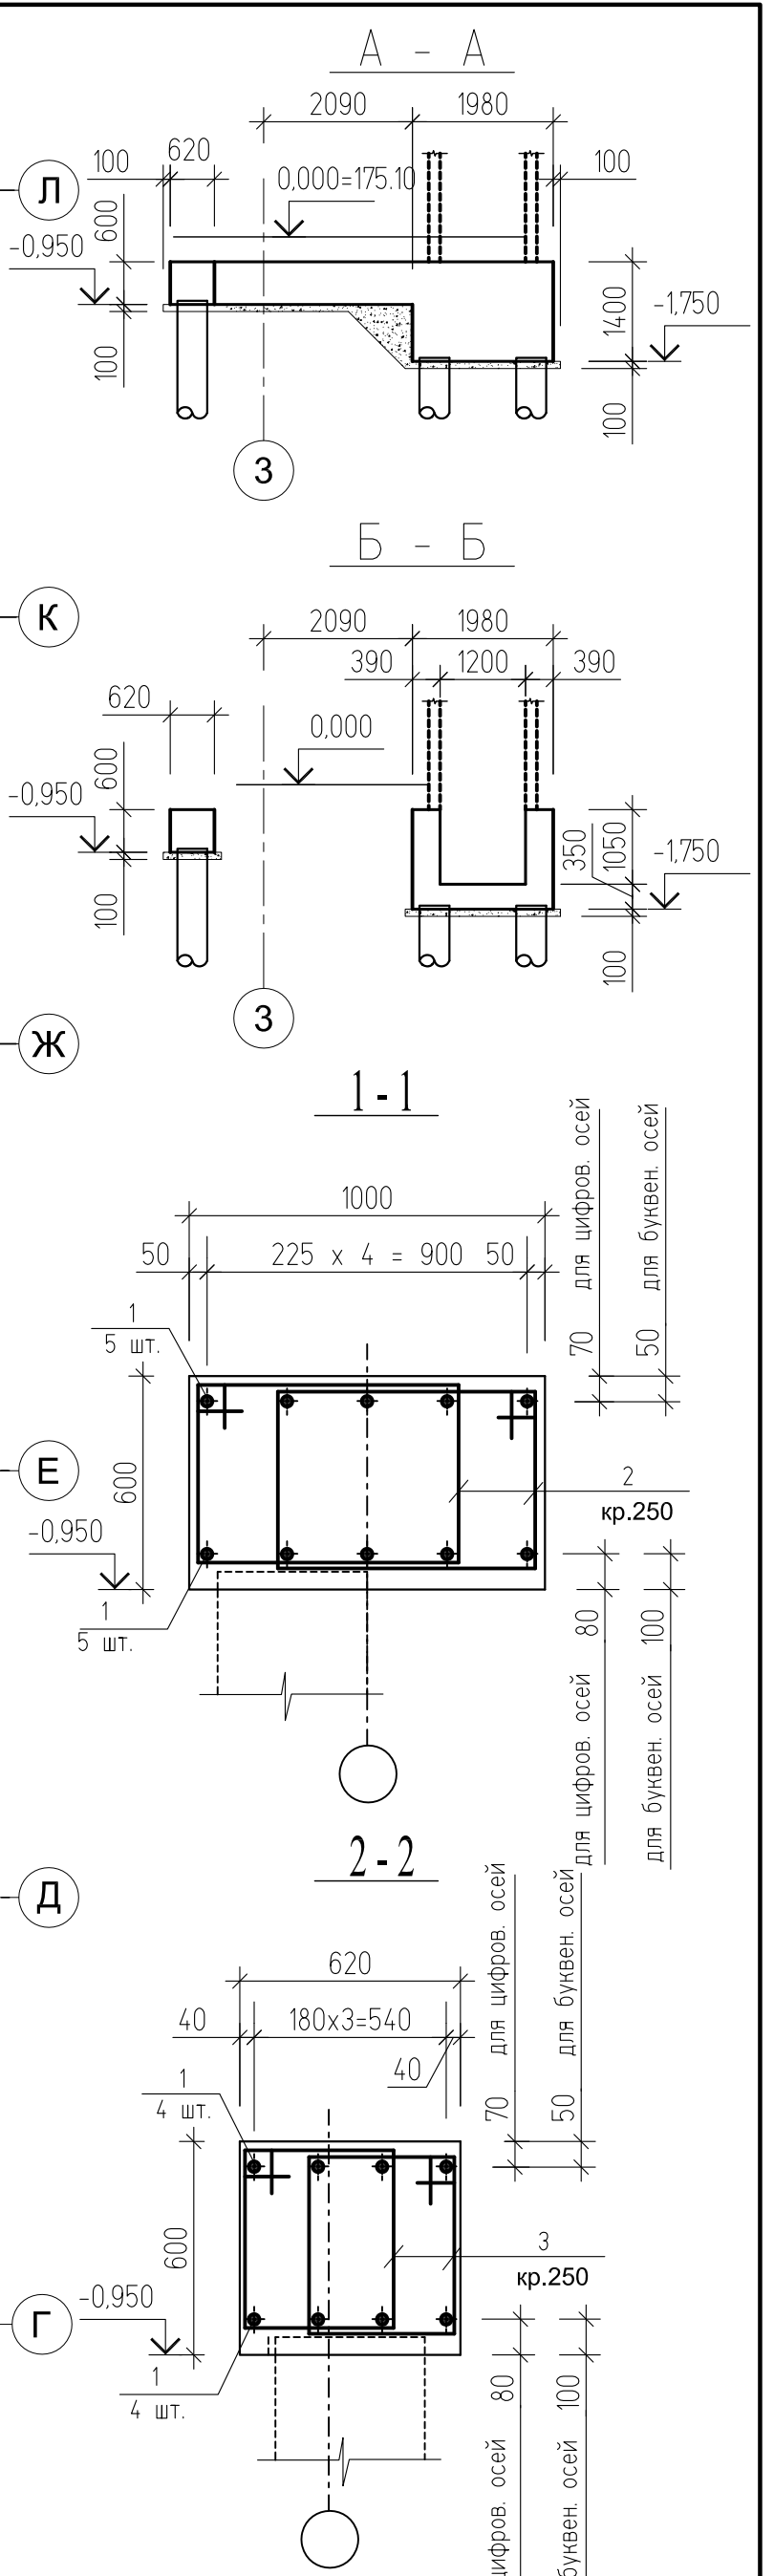


Погоджено :		Погоджено :		Погоджено :	
Г А П		Г А П		Г А П	
Замість інв. N		Замість інв. N		Замість інв. N	
Підпис і дата		Підпис і дата		Підпис і дата	
Інв. N ор.		Інв. N ор.		Інв. N ор.	

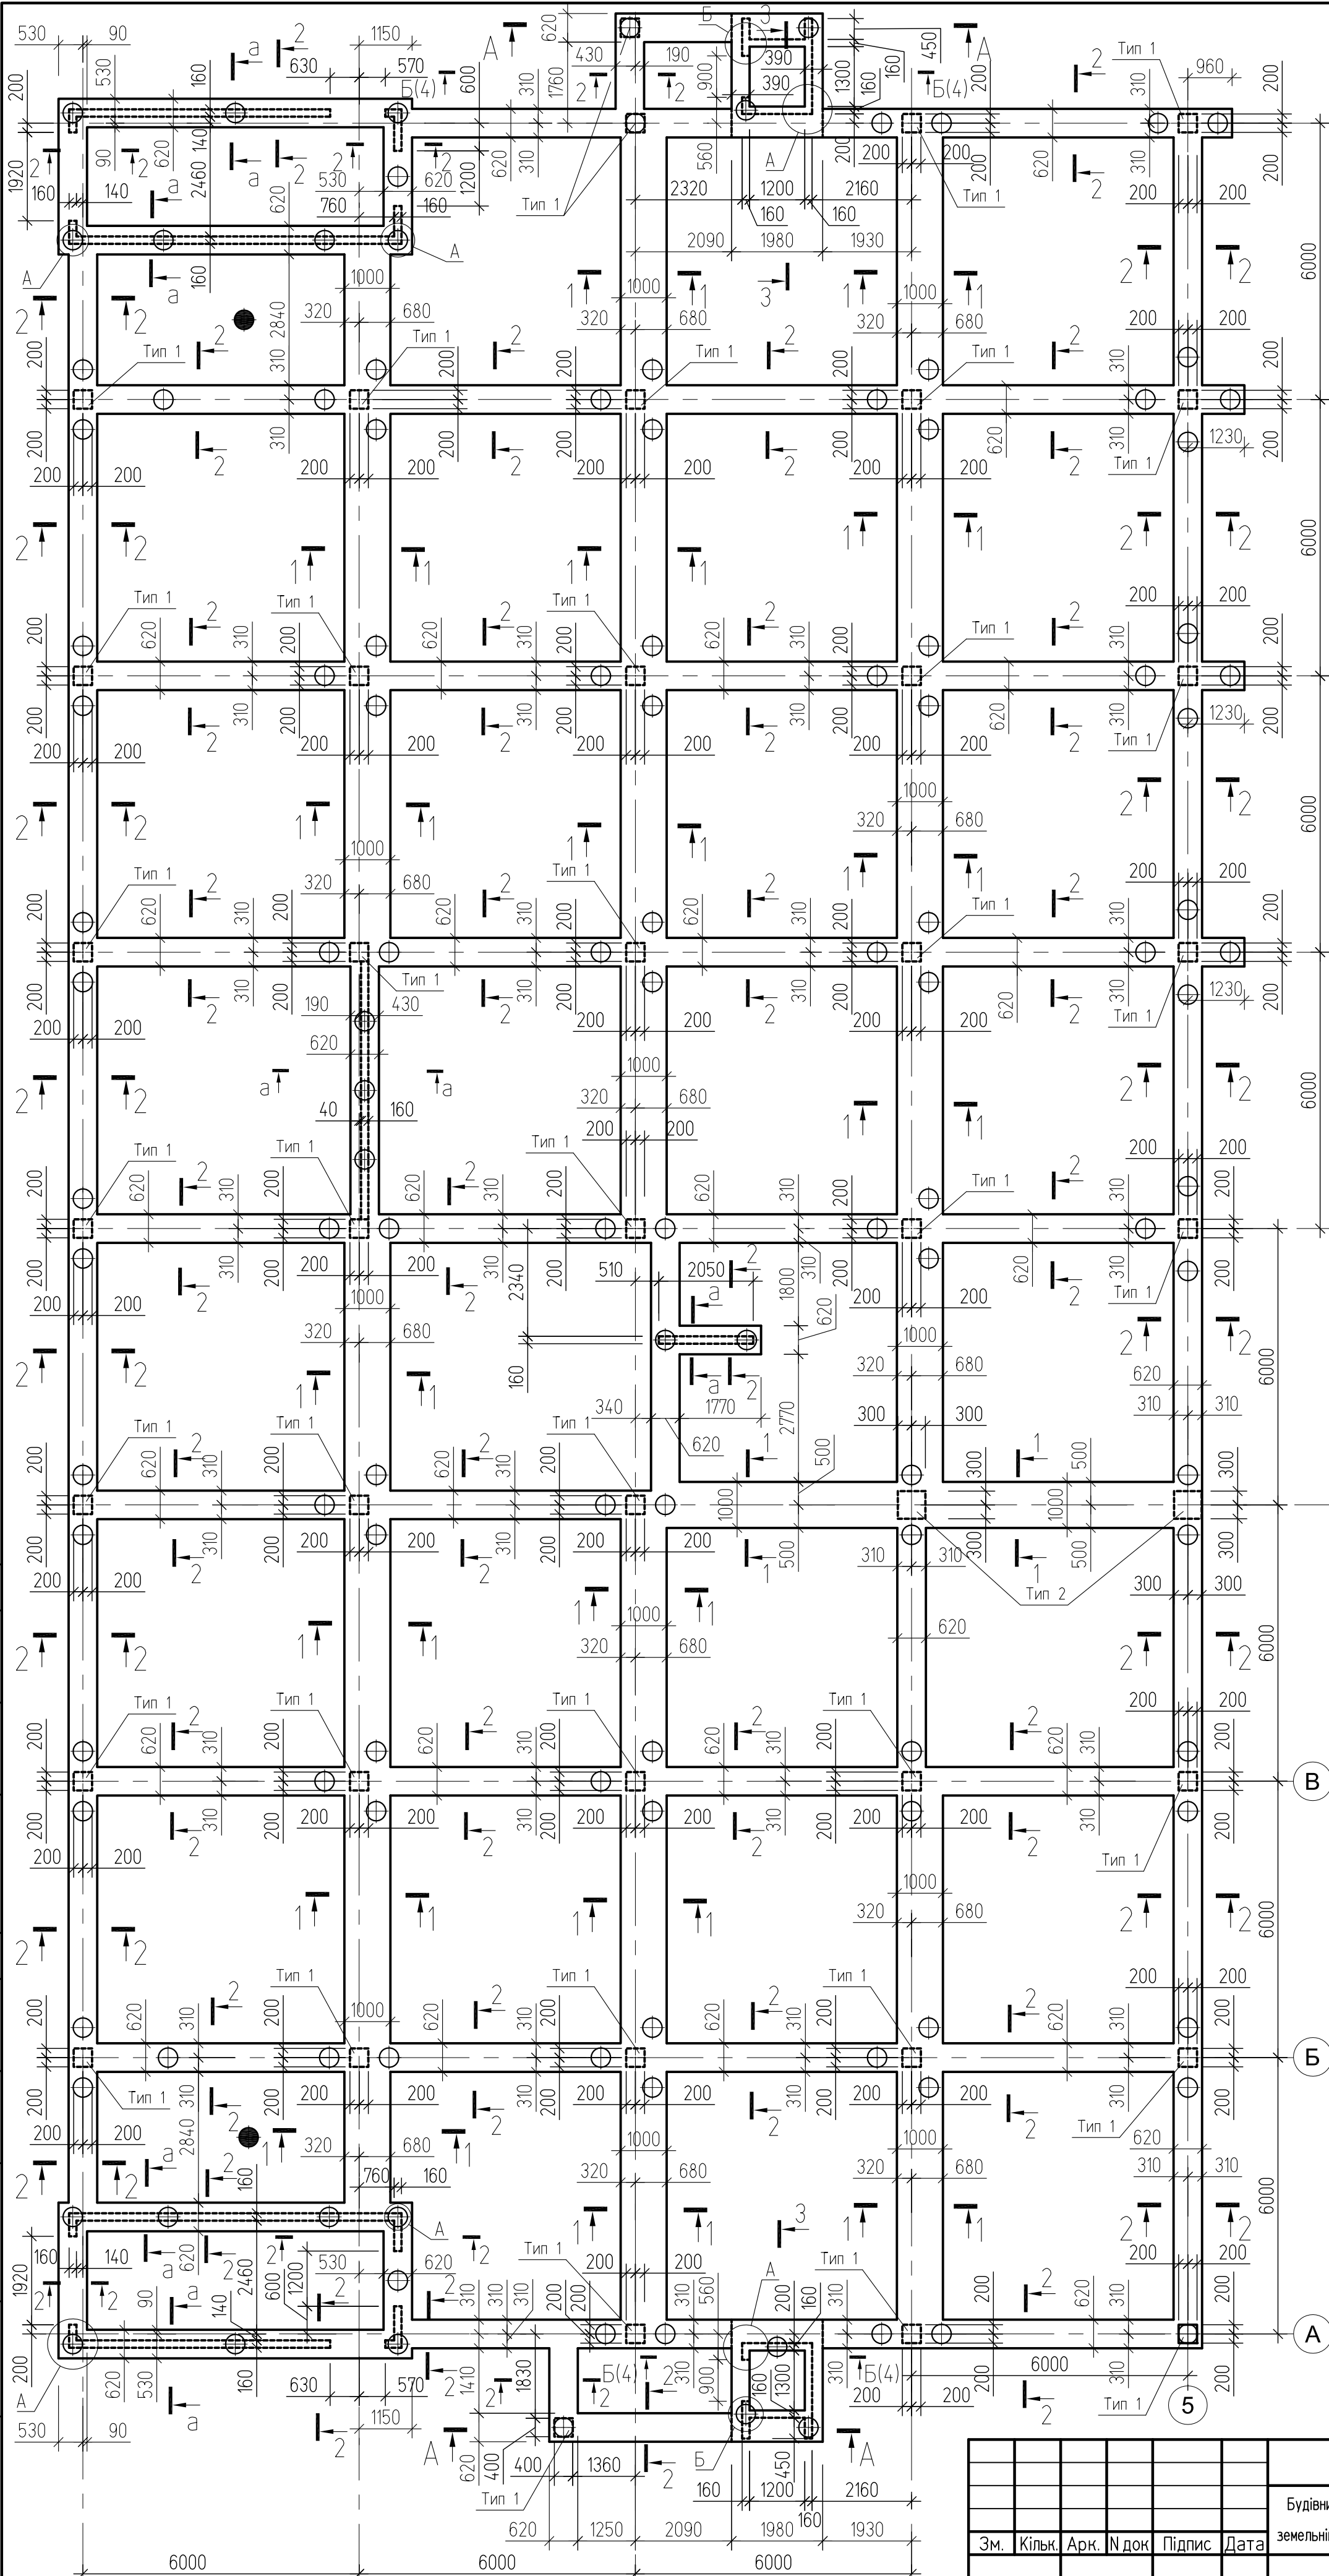

Технічні вказівки

1. Ростверк виконувати у відповідності до вказівок ДСТУ-Н Б В.2.1-28:2013, ДСТУ-Н Б В.2.6-203:2015 та ДБН А.3.2-2:2009.

2. До влаштування ростверка дозволяється приступати лише після надання виконавчої схеми пального поля, представлення всіх документів виконання паль, перелічених на аркуші 2 та підписання акту прихованих робіт представниками авторського і технічного нагляду.

3. Армування монолітного з.б. ростверка та випуски арматури під монолітні з.б. стіни та колони дивись аркуші 8-10.

4. Відстань від бічної поверхні паль до грані ростверка не повинна бути меншою за 100мм.

5. Під ростверком виконати бетонну підготовку заливки 100мм з бетону кл.С8/10 (В7.5.)

6. Забивання контрольних бетонних кудиків є обов'язковим.

7. Специфікацію ростверка та відомість деталей див. арк.10.

062020-Ф - КБ					
Будівництво нового лабораторного корпусу ТОВ "БИОФАРМА-ПЛАЗМА-ИНВЕСТ" на земельній ділянці за адресою: 09100, Київська обл., м. Біла Церква, вул. Київська, 37					
Зм.	Кільк.	Арк.	Н док.	Підпис	Дата
Кер. проекту	Костенко				09. 20
Гол. спец.	Биков				09. 20
Н. контр.	Ланчук				09. 20
Розробив	Биков				09. 20
Схема розташування монолітного з.б. ростверка				Стадія	Аркуші
				Р	7
				ТОВ "Конструкторське бюро інноваційних проектів"	