

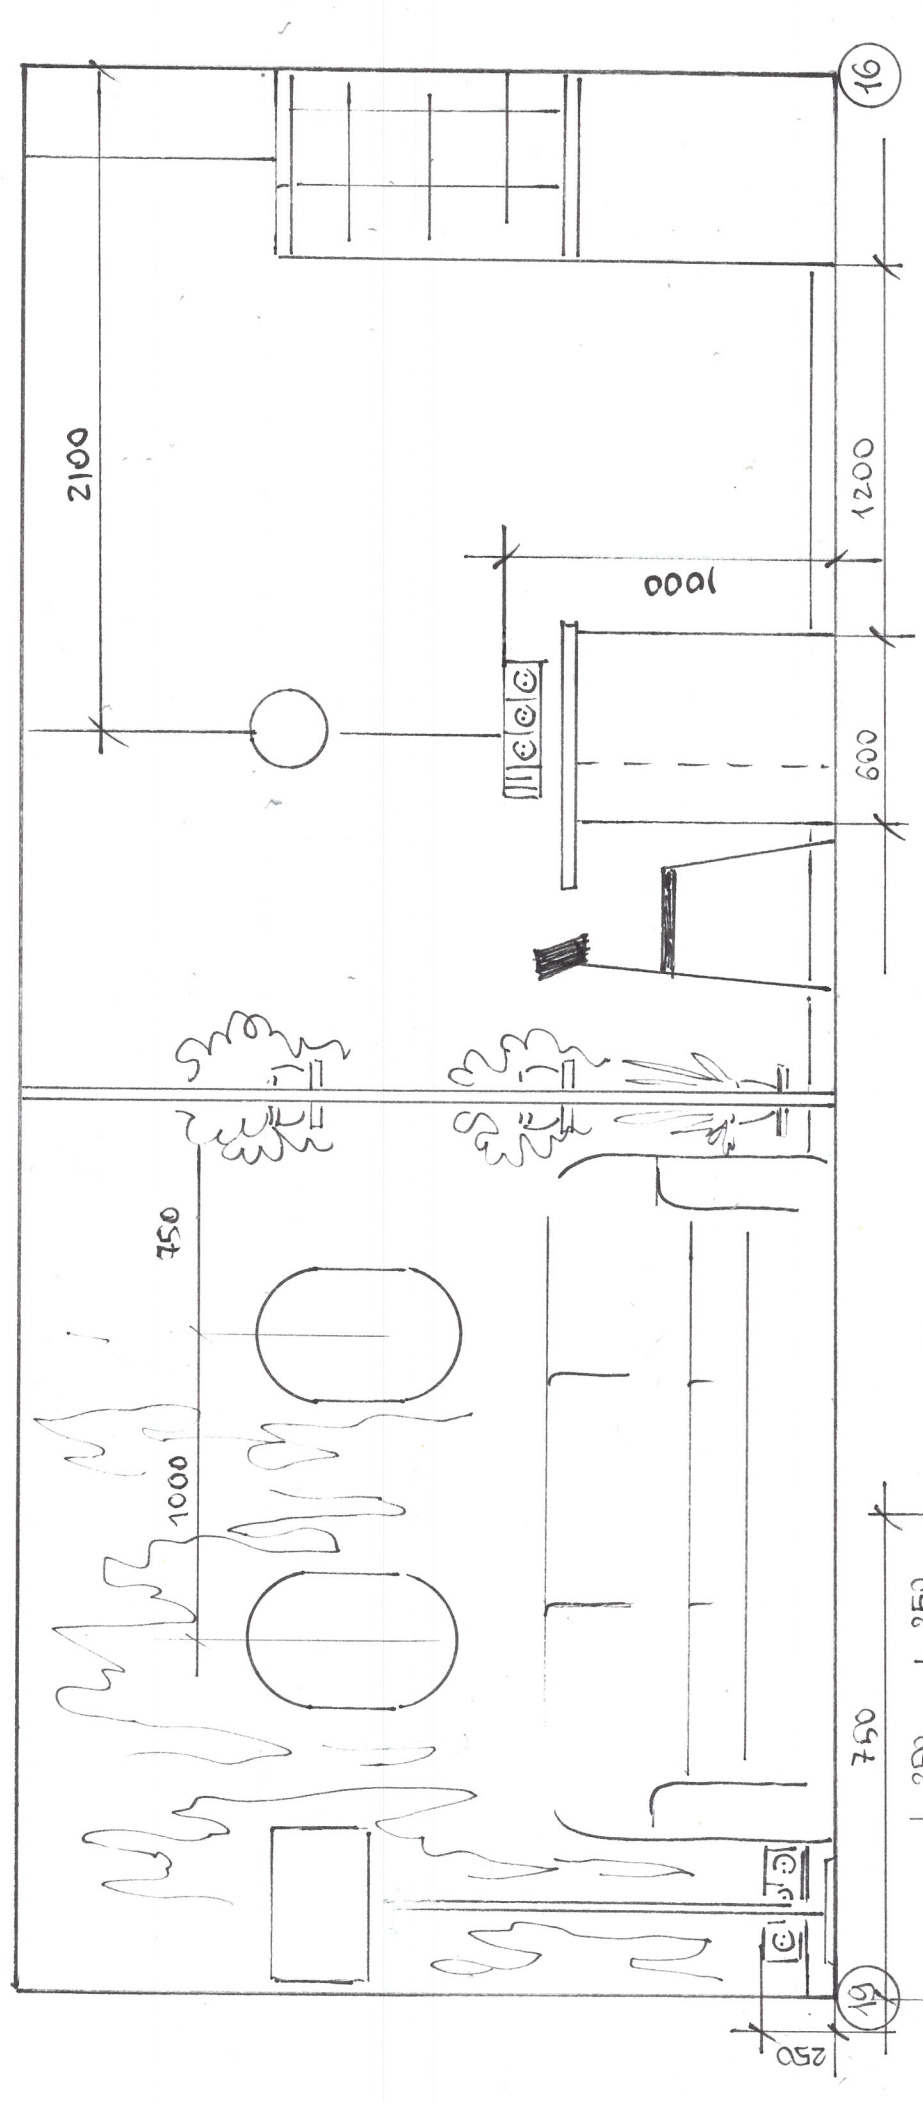


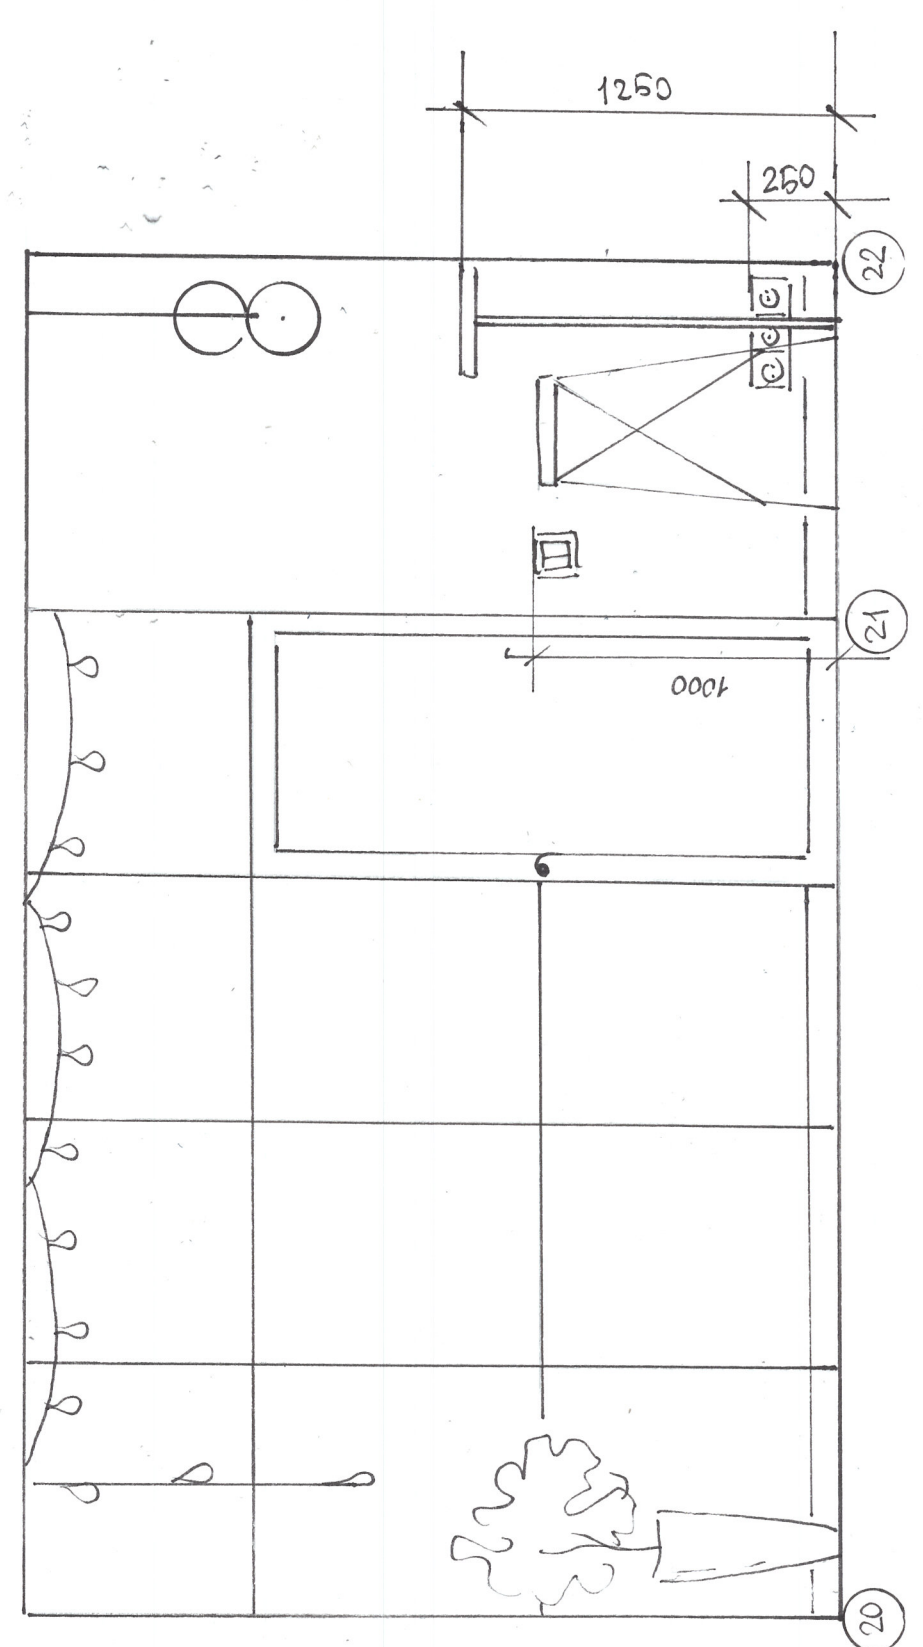

ПОКРЫТИЕ СТЕК - ЗОНА ВУХНИ:

1. ПЛИТКА Mainzu Decor Vietri 15x15 - 3,1 м² (+% на подрезку)
2. ПОКРЫТИЕ СТЕК - ЗОНА ПОДПЛОУ:
2. ДВЕРНАЯ ПЛИТКА / КУХНЯ + ПОДПЛОУ / ПЛИТКА "БОКО" - 30 м²
3. ДВЕРНАЯ ПЛИТКА ЗА ДИВАН - КОМНАТ ИЗ ОБЕД, НАКЛЕЕННЫХ СЛОЖИ - 8,1 м²

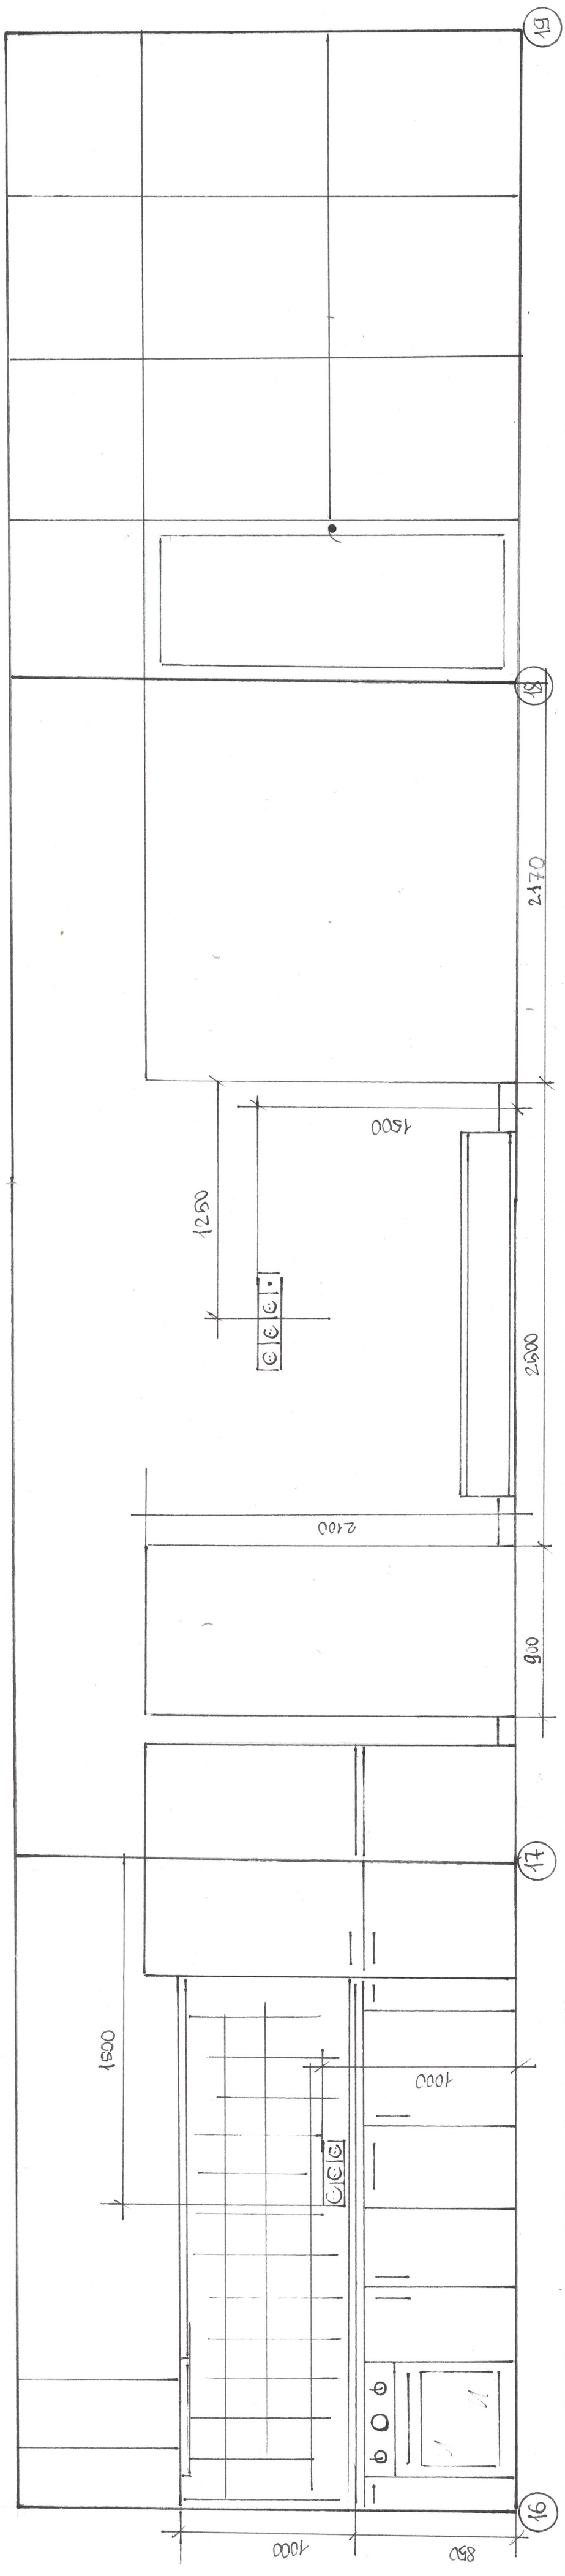