
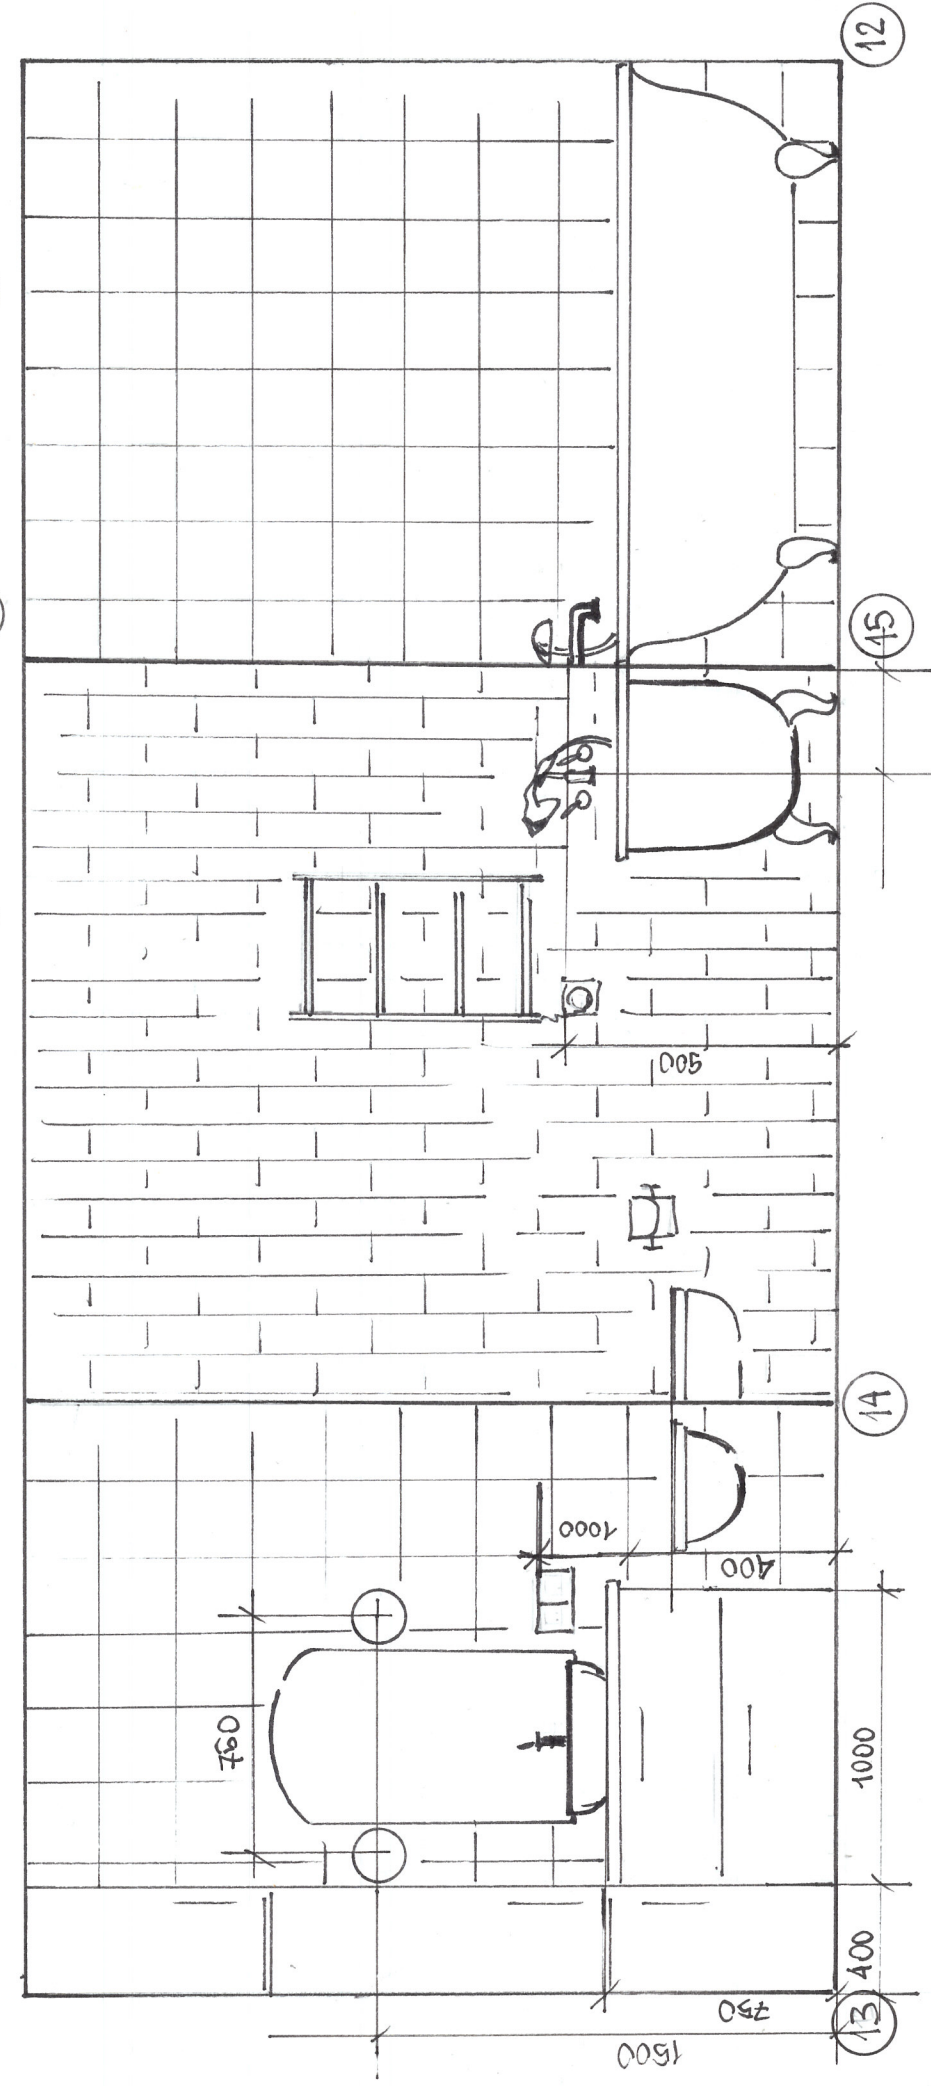
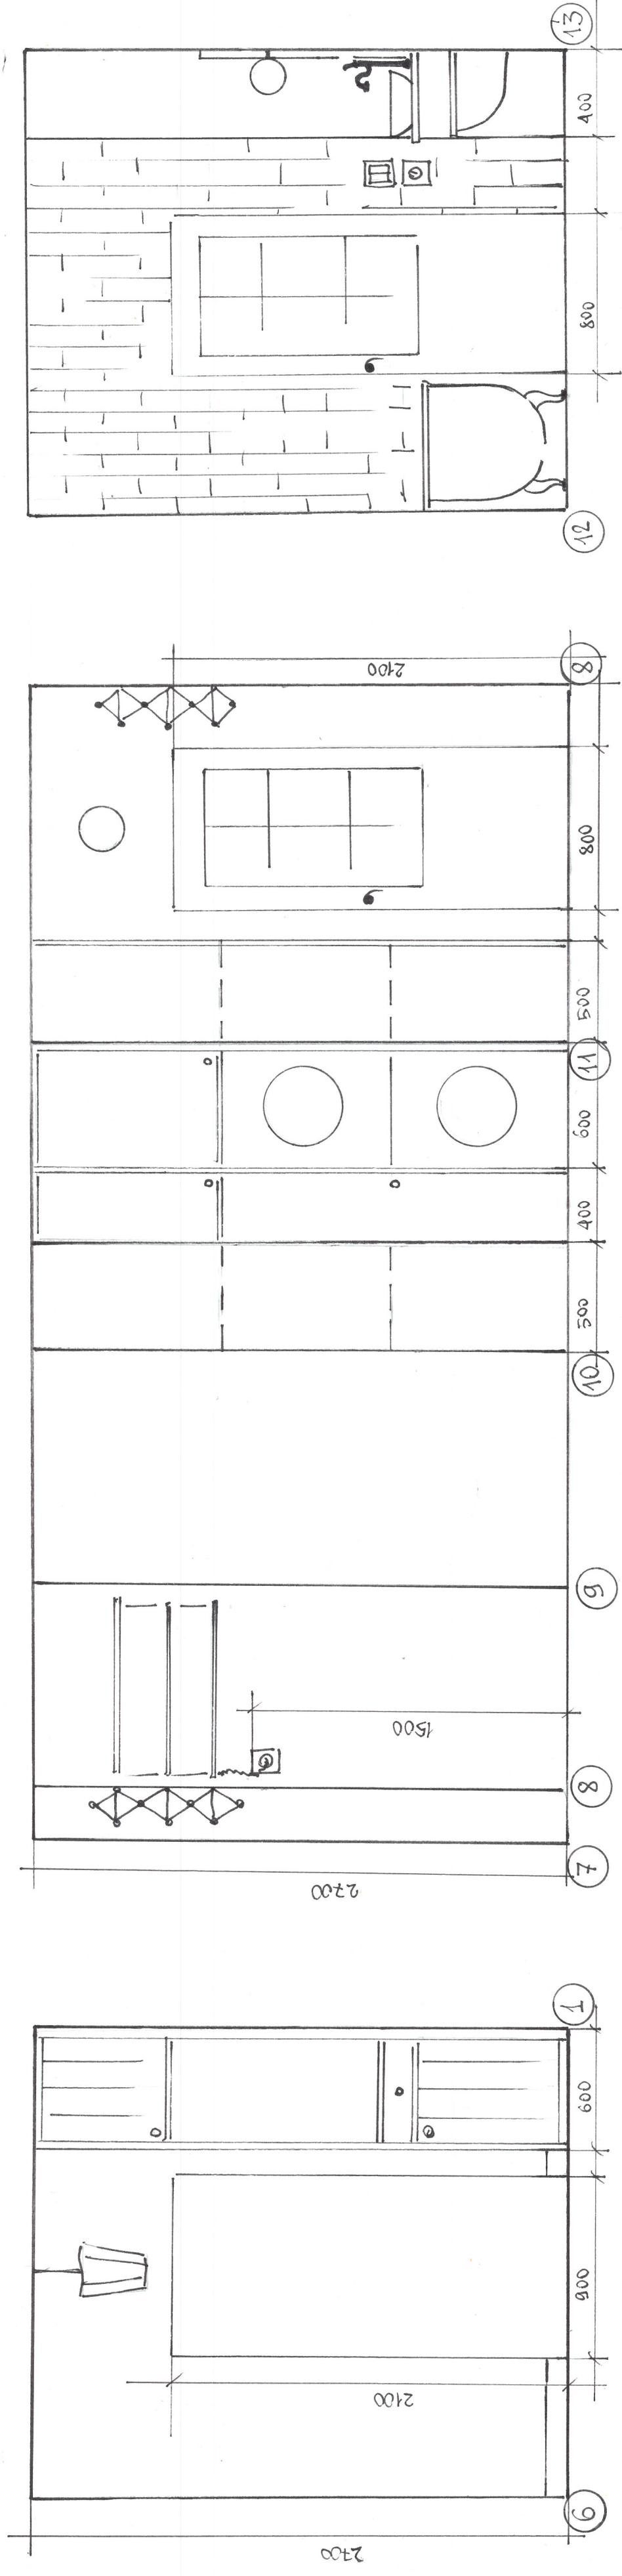


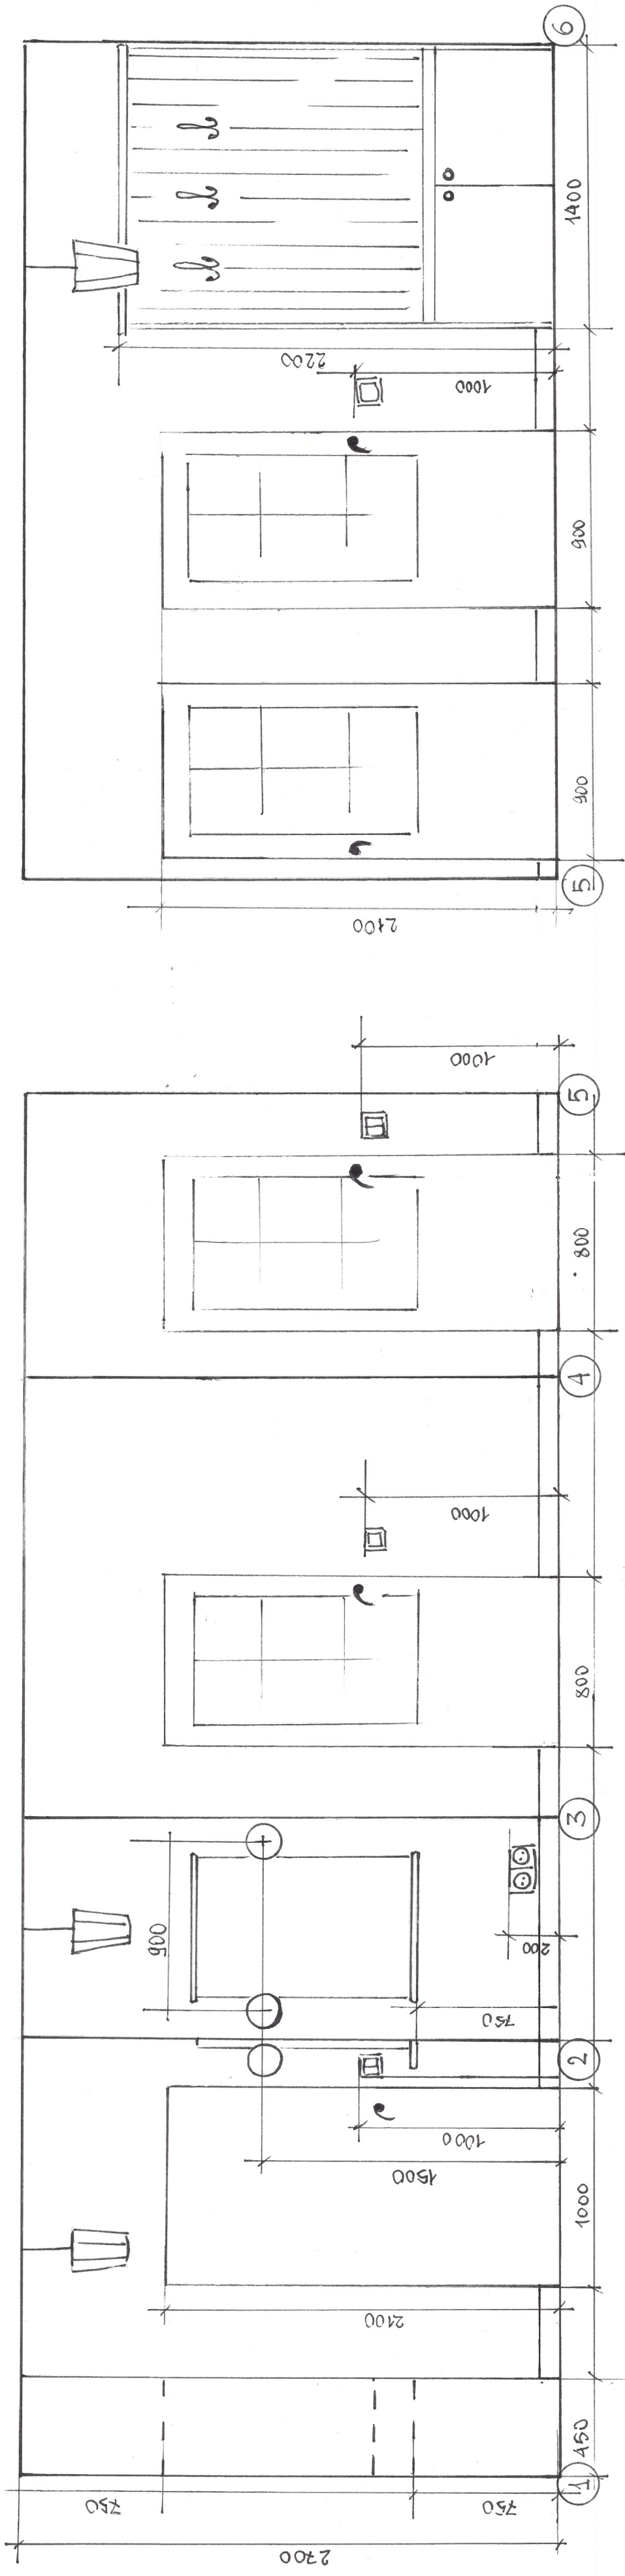

ПОКРЫТИЕ СТЕН - КОРИДОР:

1. Декоративная штукатурка, штукатурка "бохо" - 28 м²

ПОКРЫТИЕ СТЕН - КОЗЕЛ:

2. Краска для стен Johnstones - 9,5 м²; пигмент из порошка Caparol Mai 65 (темная охра)

ПОКРЫТИЕ СТЕК - САНУЗЕН:

3. Плитка Tonalite 10x30 на Krakle Bottiglia - 12 м² (+% подрезки)
4. Плитка Aparici Gatsby White Tin 20x20 - 10 м² (+% подрезки)