


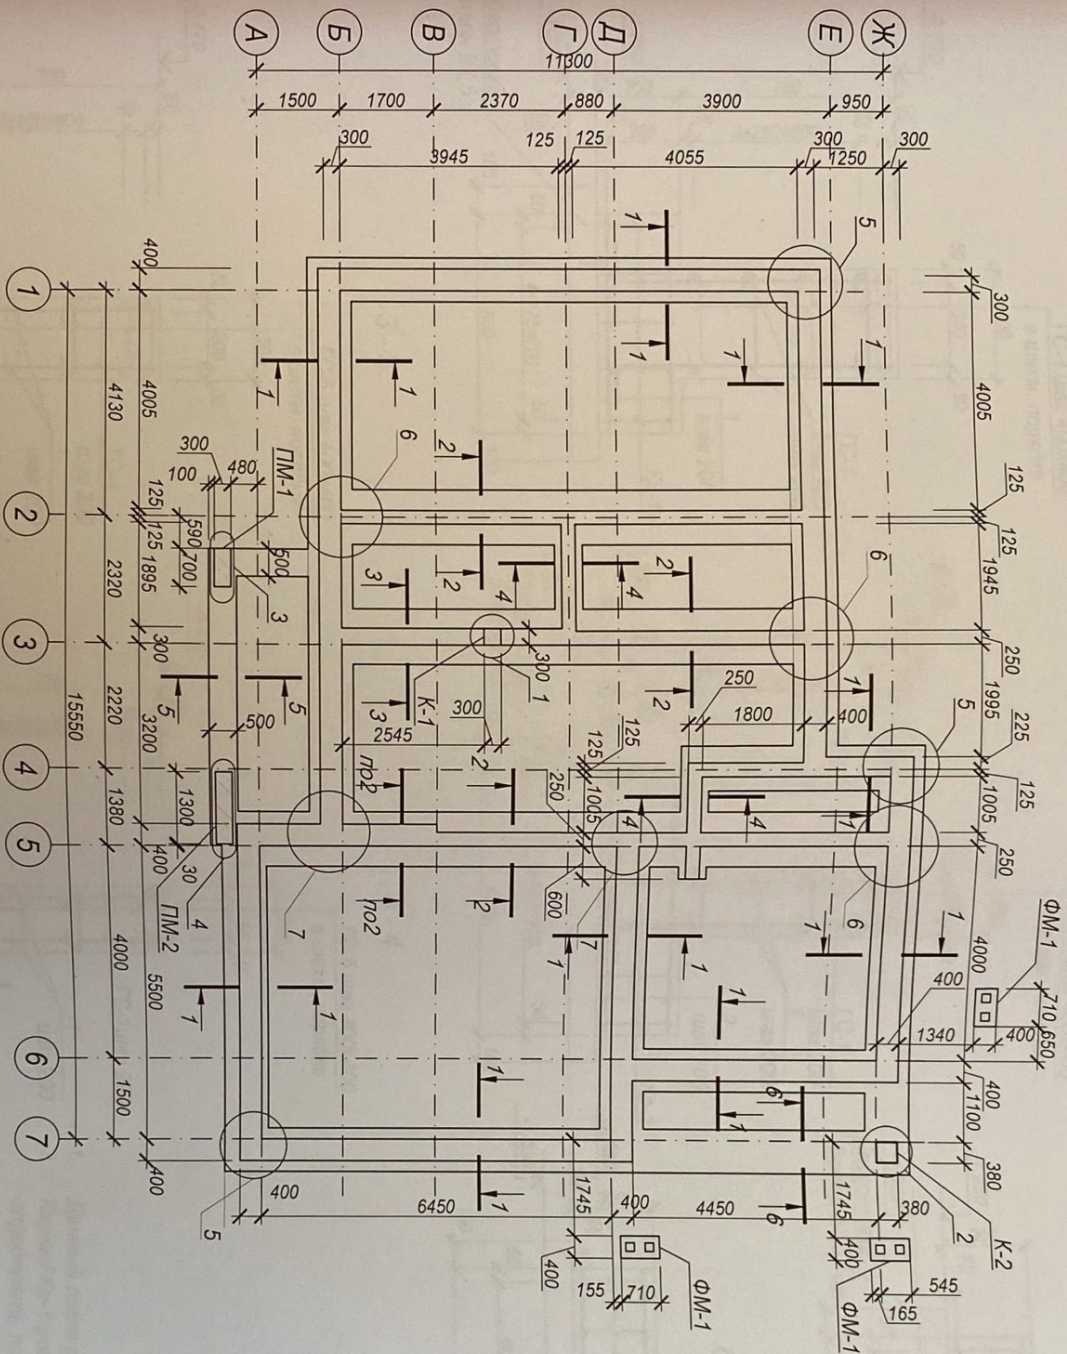

1. Данный лист рассматривать совместно с листами 3, 4.
2. Под монолитным фундаментом выполнить бетонную подготовку из бетона кл. В7,5 толщиной 100 мм, что выступает за грани конструкции на 100 мм.
3. Нижнюю проекционную толщину защитного слоя бетона нижней арматуры обеспечивать путем установки под нижние стержни заранее изготовленных бетонных прокладок (сухарей) размером 100х100 мм и 50 мм толщиной. Стык арматурных стержней выполнять в нахлестом не менее 50д и располагать вразбежку.
4. Для устройства вводов коммуникаций данный лист рассматривать вместе с чертежами соответствующих разрезов.
5. Под фундаментами групп уплотнить ручными пневмоотбойками.
6. Фундамент под вентиляцию (дымоходы) в виде армированной железобетонной плиты толщиной 200мм из бетона кл. В15, армированной сеткой Ø8 А400С с ячейкой 150х150мм. Размеры в плане рассчитывать в зависимости от габаритов вентилятора (дымохода).
7. Плиты пола выполнять в виде армированной железобетонной плиты толщиной 100мм из бетона кл. М-200, армированной сеткой Ø8 А400С с ячейкой 200х200мм. Расход арматуры и бетона учесть в ведомостях расхода стали, и ведомостях расхода бетона.
8. Расчетное сопротивление грунта принято $R=1.71 \text{ кгс/см}^2$

Конструктивные решения

Жилой дом

Концептуальный проект индивидуального жилого дома

Монолитный фундаментный пояс Мфп-1. Опалубочный план

Изм.	Кол.	Лист	№ док.	Подпись	Дата
Разработал		Сутрин			
Проверил		Юрченко			
Н.контр.		Юрченко			

Стадия	Лист	Листов
П	2	