


A - A

B

B - B


B

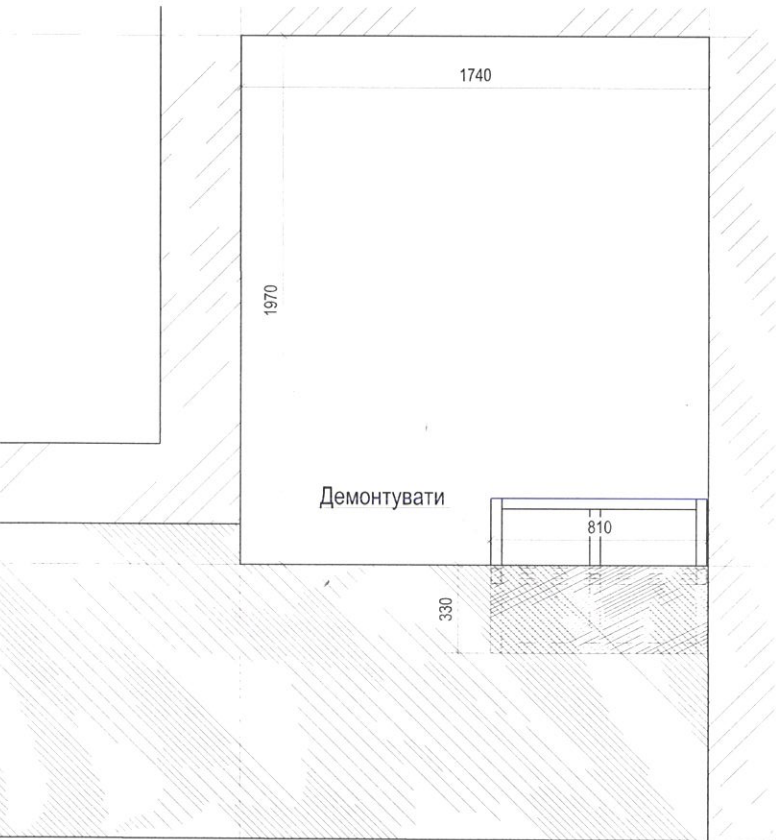

3620

3620

C - C

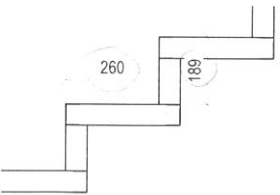

1740

A

A

C

C

2820

2300



Секція №2, кв. 5

22.9

КМД

Будівля по вул. Антоновича 118 в м. Київ

Зм. Кіл-ть Арк. № док. Підпис Дата





Конструктивні металеві елементи
сходів

Стадія Аркуш Аркушів
Р М2

Виконав Скорук О.М.

План сходів, розріз

ФОП Руднік О.В.

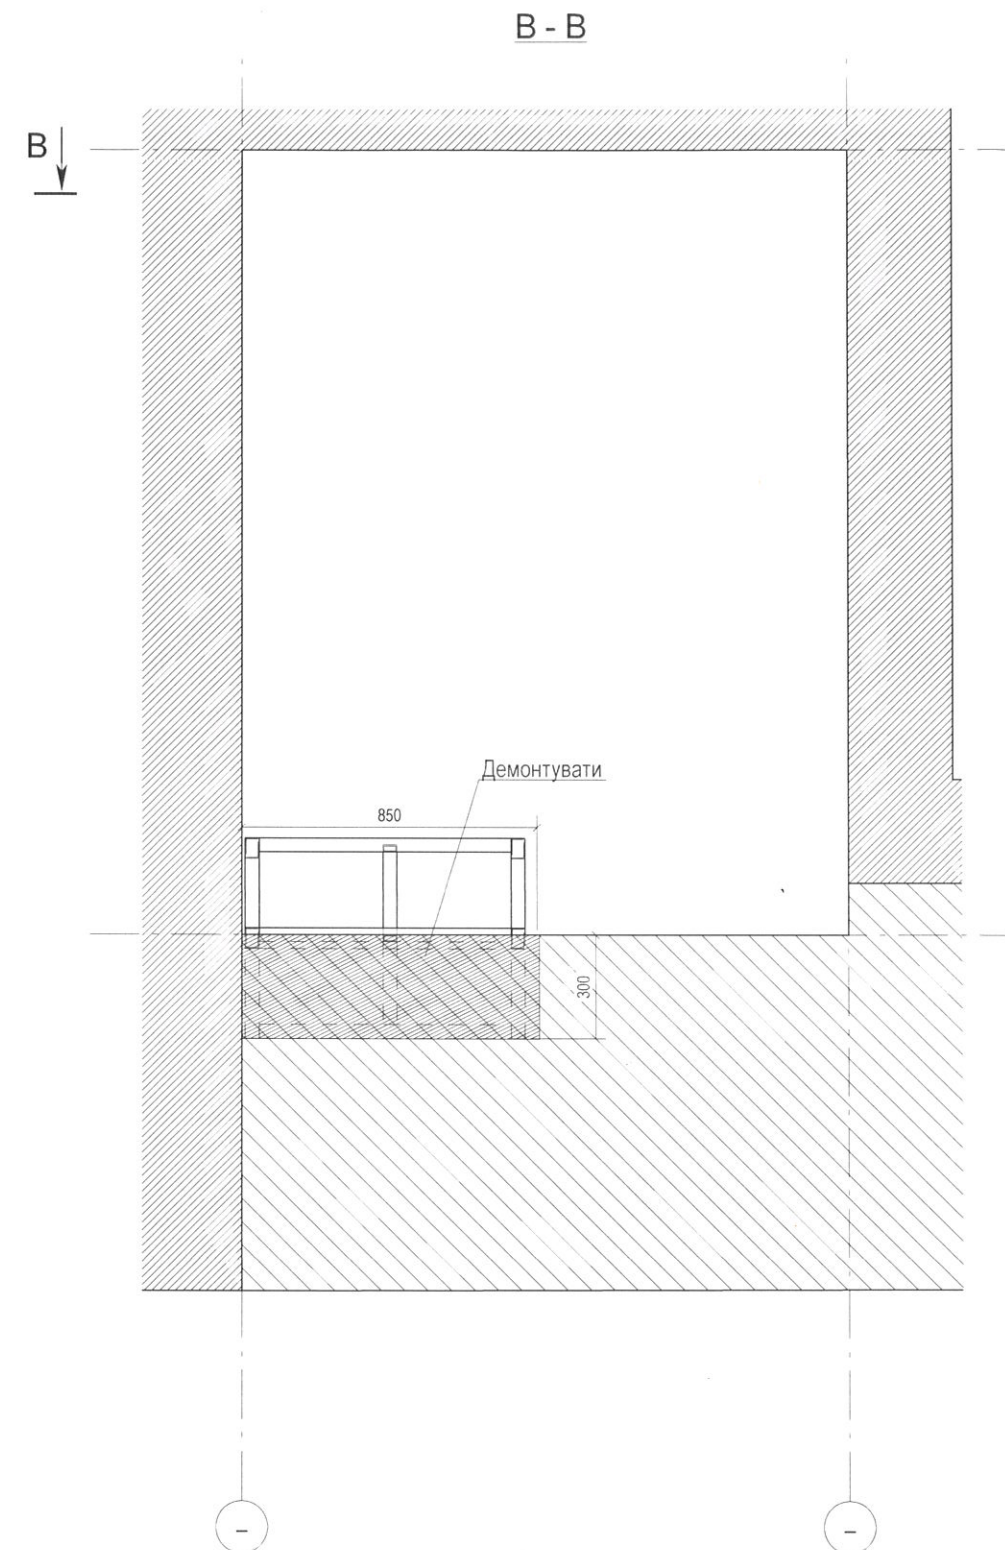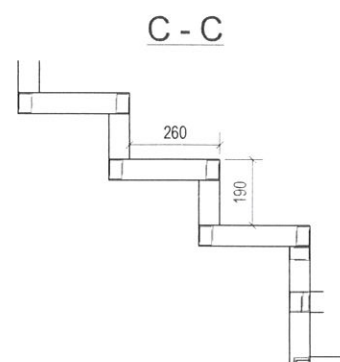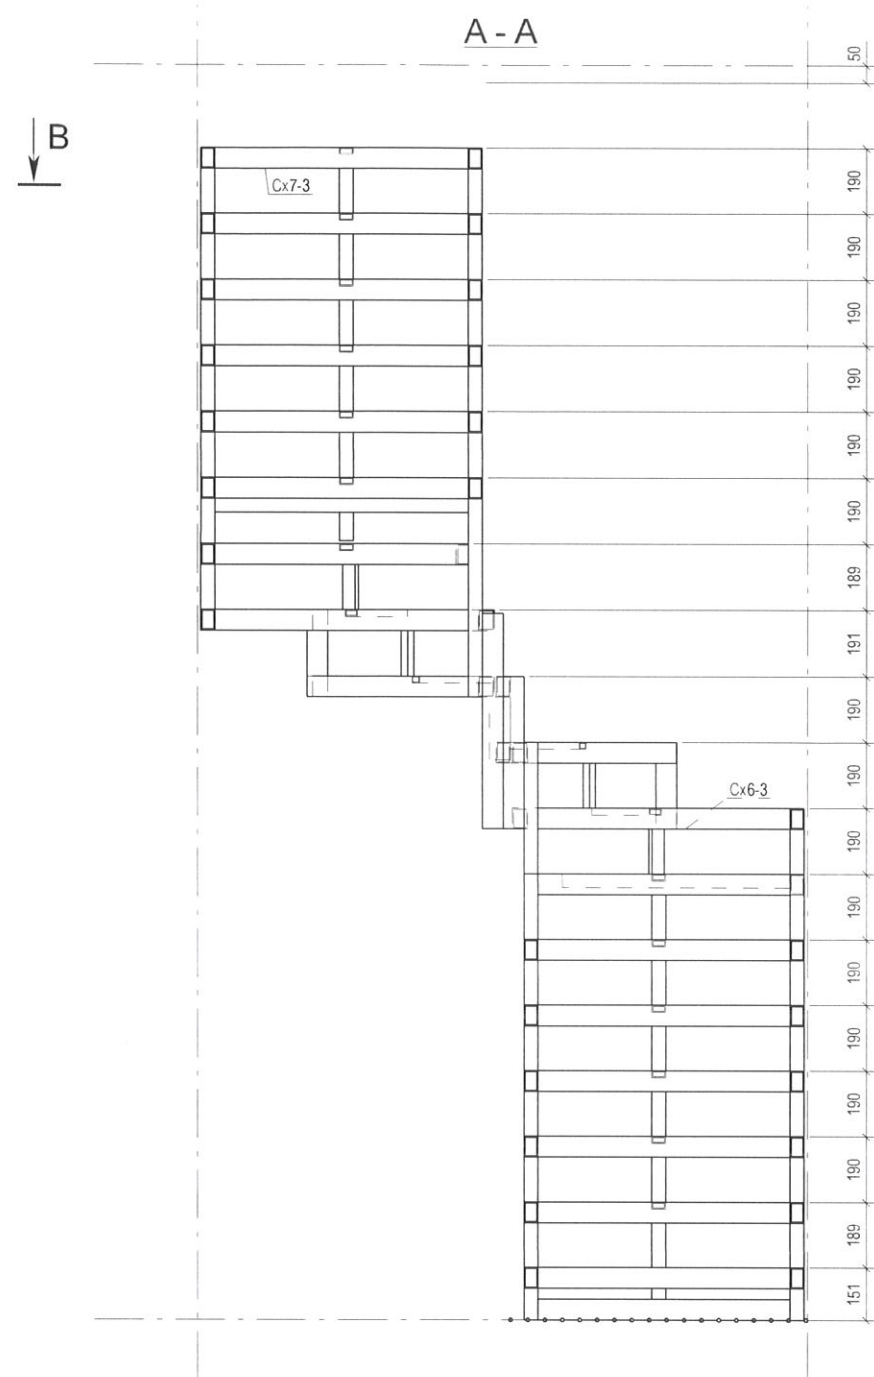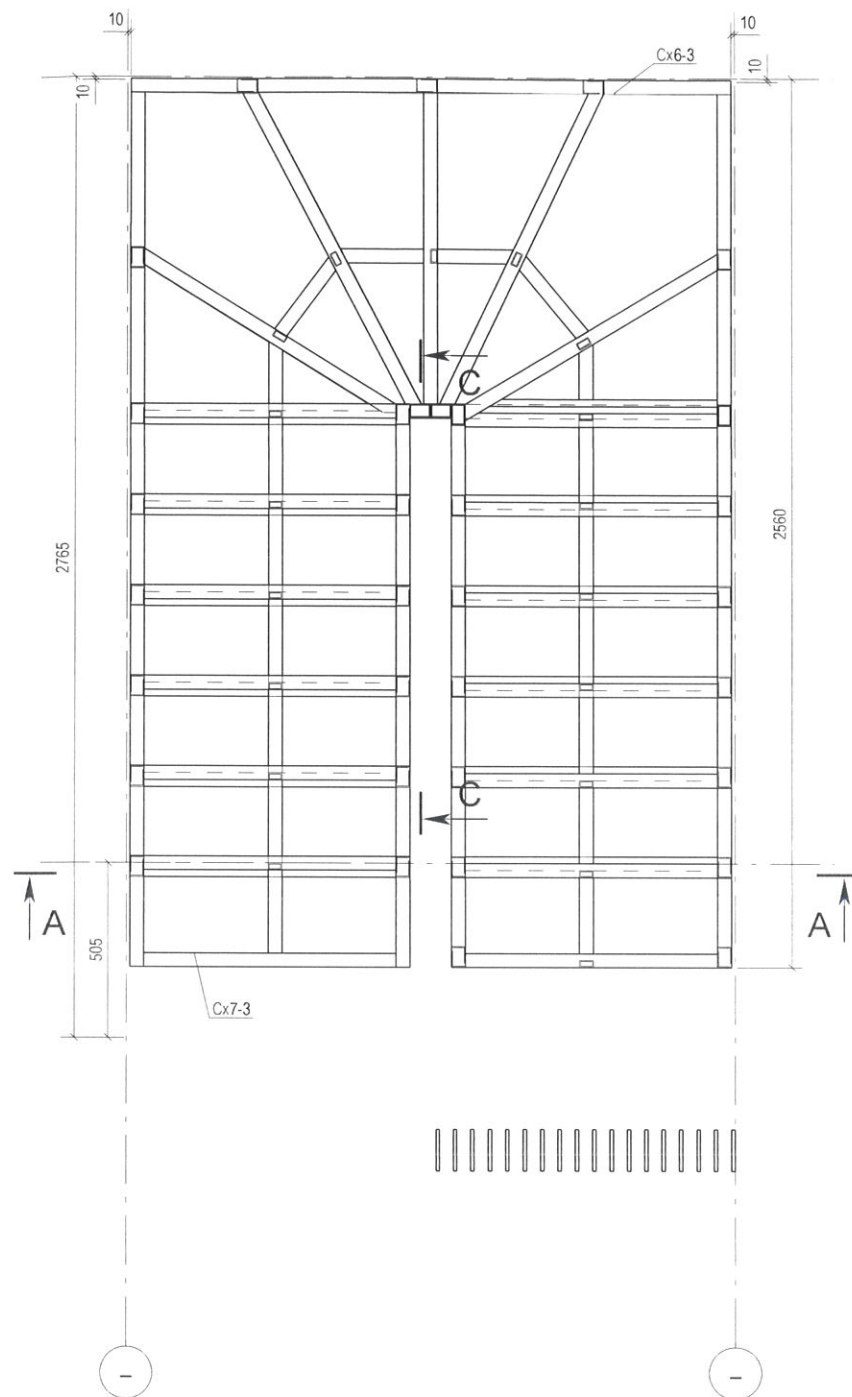

Секція №2, кв. 6

						КМД			
						Будівля по вул. Антоновича 118 в м. Київ			
Зм.	Кіл-ть	Арк.	№ док.	Підпис	Дата	Конструктивні металеві елементи сходів	Стадія	Аркуш	Аркушів
							Р	М6	
Гол. фахівець						План, розріз сходів (секція №2, кв. 6)	ФОП Руднік О.В.		
Виконав		Скорук О.М.							