


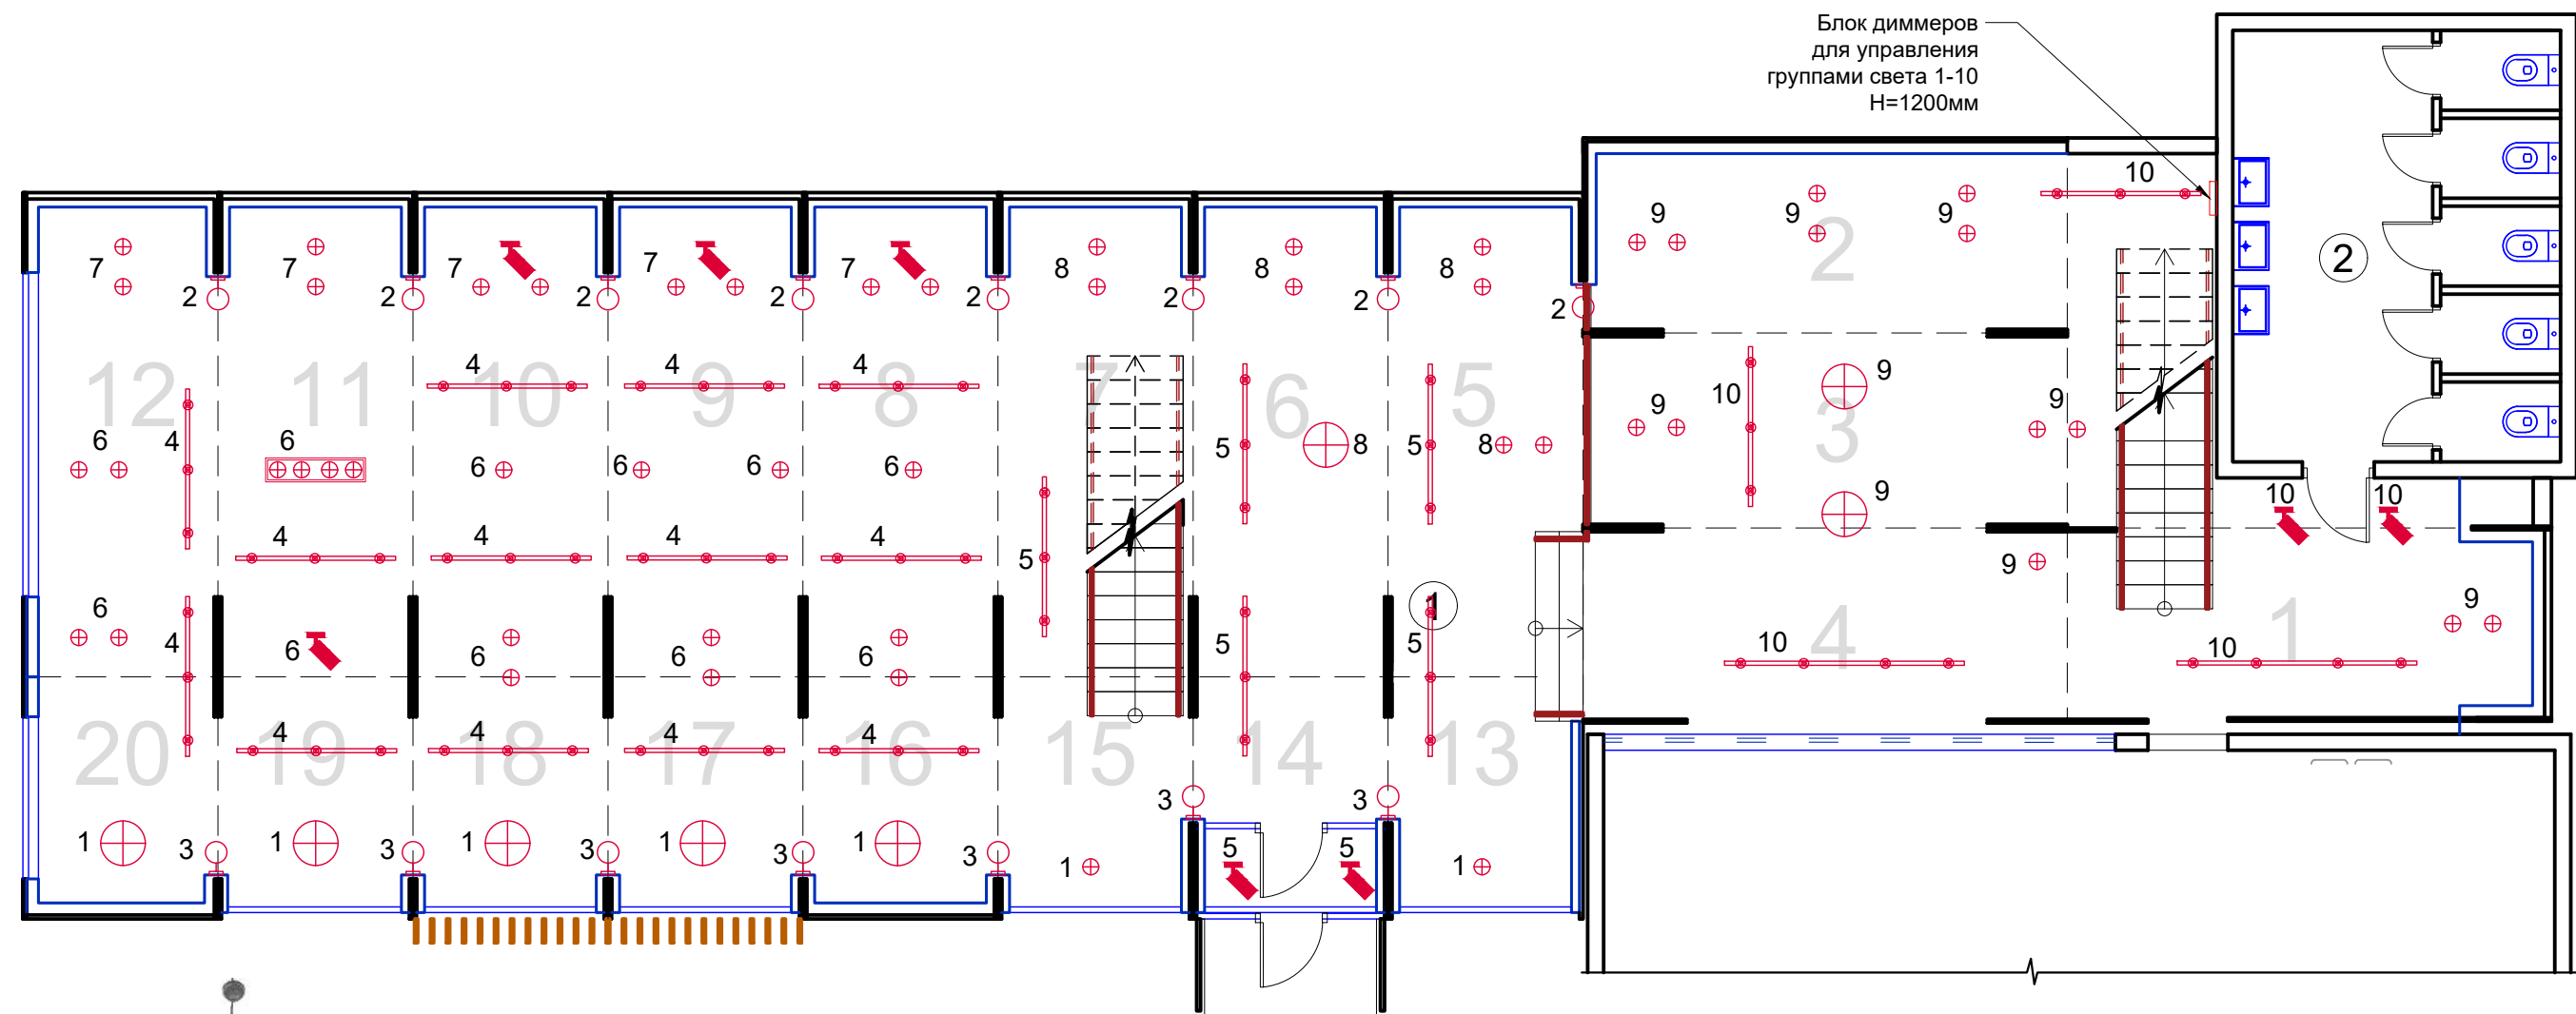

Бра - 15 шт., H=2100мм

Светильник Тип 2 Ø200 - 47 шт.

Светильник Тип 4 Ø400 - 8 шт., из них
- темно-серых, с патиной - 4 шт.
- красных, с патиной - 4 шт.,
(отмечены штриховкой).

Точечный светильник направленного света
(черный) - 8 шт.

Светильник направленного света, черный,
на шине - 68 шт.,
шина l=2000мм, кроме отмеченных

Люстра - 1 шт., смотреть детализовку

Экспликация помещений 1-й этаж

№	Наименование	Площадь, м2
1	Зал	234,7
2	Санузел	23,5
Всего:		258.2

Примечание:

- Все размеры уточняются производителем по месту!
- Все светильники должны диммироваться.
- Освещение в санузеле и баре существующее.

						10-2020-АИ		
Изм	Кол.	Лист	Недок.	Подпись	Дата	Дизайн-проект ресторана "Одесса-Мама" по адресу г.Киев, ул. Верхний Вал, 30		
Разработал Юмашев Ю.						План с указанием групп освещения. 1-й этаж		
21.10.20						Стадия	Лист	Листов
							12	37
						SEVENTH		