


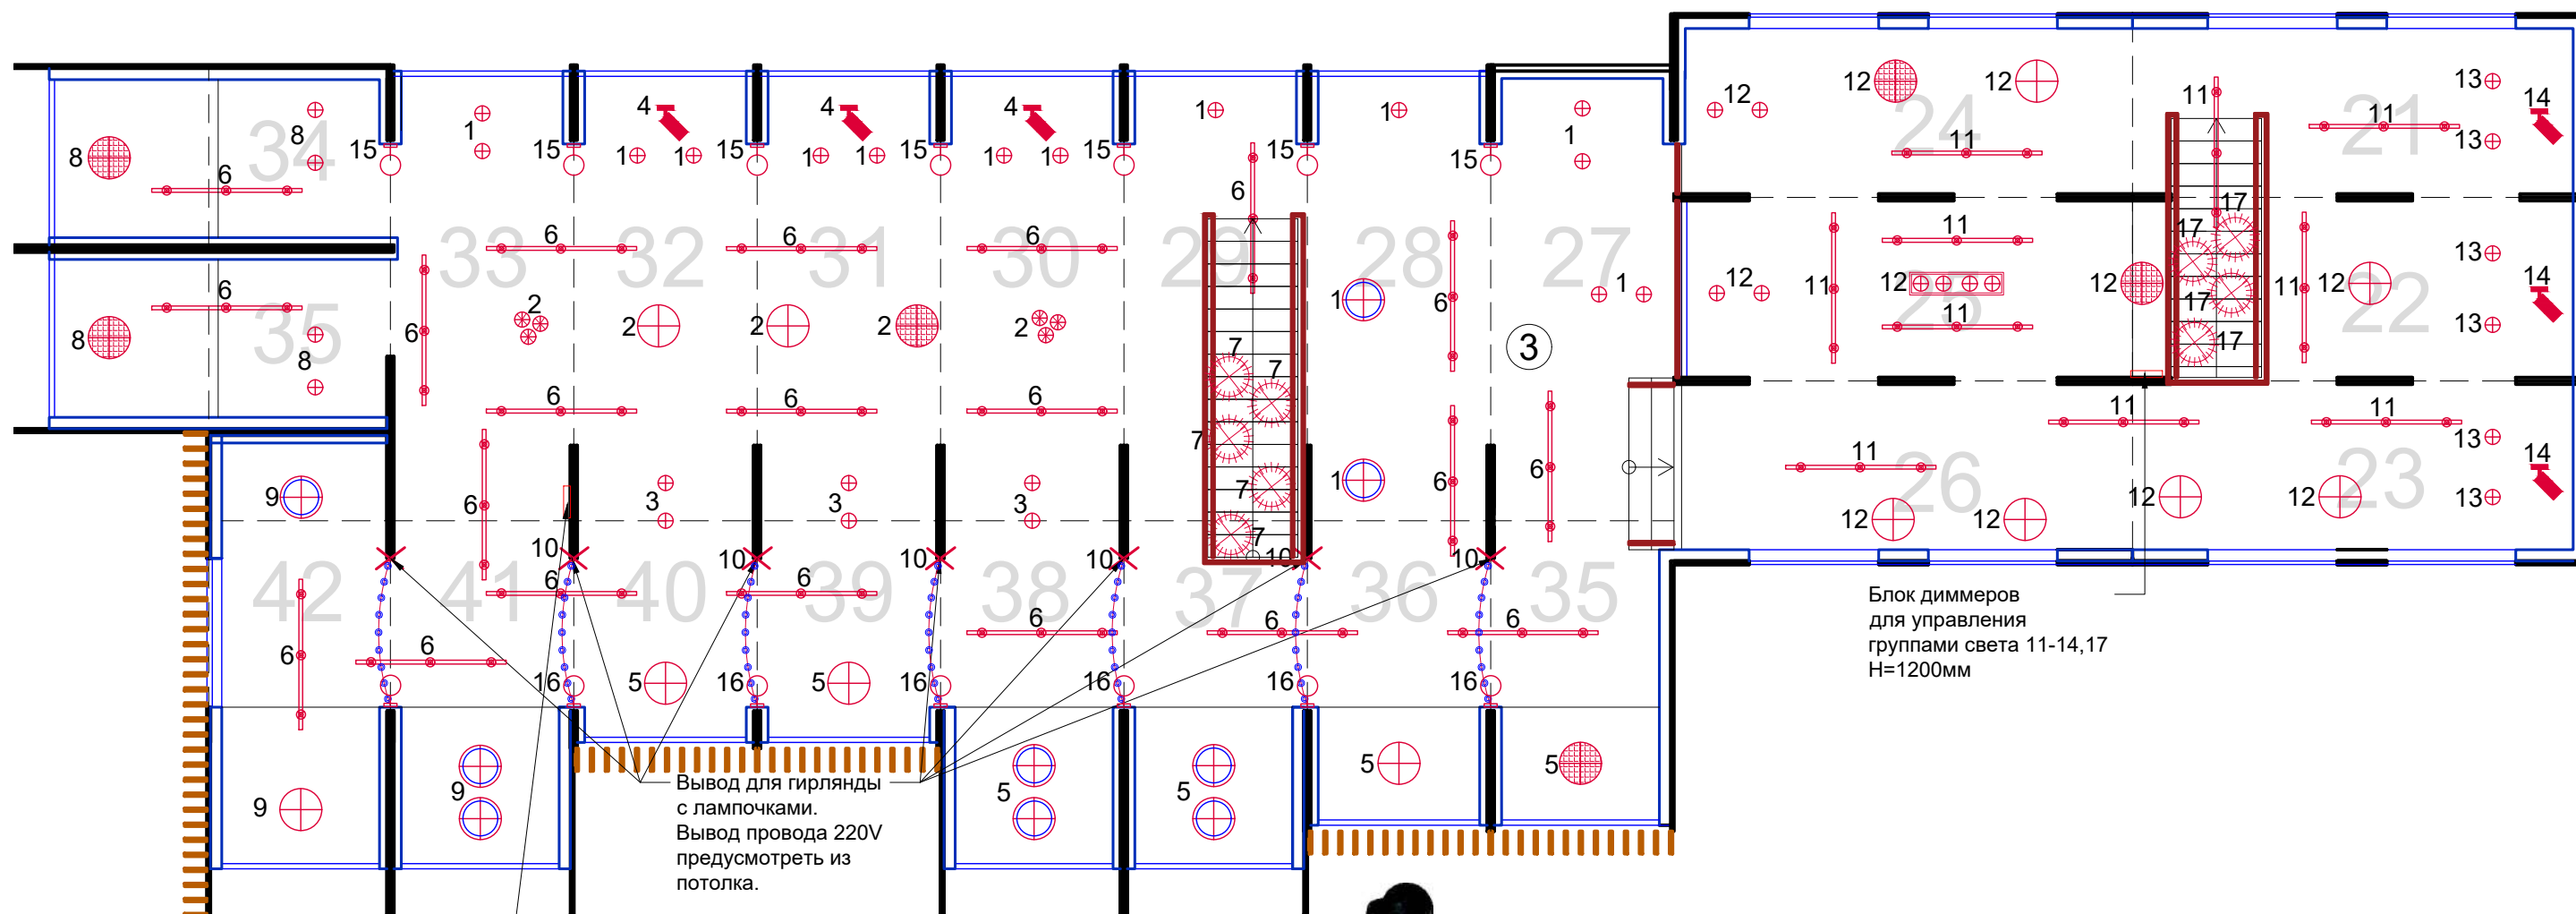

Блок диммеров
для управления
группами света 1-10, 15,16
H=1200мм

Вывод для гирлянды
с лампочками.
Вывод провода 220V
предусмотреть из
потолка.

Бра - 14 шт., H=2100мм

Гирлянда с лампочками,
с провисанием 300мм - 14,7 м.п.

Вывод провода 220V

Светильник Тип 1 Ø400 мм. - 9 шт.

Светильник Тип 2 Ø200 - 32 шт.

Светильник Тип 3 Ø440 - 9 шт.

Светильник Тип 4 Ø400 - 18 шт., из них
- темно-серых, с патиной - 12 шт.
- красных, с патиной - 6 шт, отмечены крестом.

Светильник Тип 5 Ø170 - 6 шт.

Точечный светильник направленного света
(черный) - 6 шт.

Светильник направленного света, черный,
на шине - 93 шт..

Люстра - 1 шт., смотреть детализировку

Блок диммеров
для управления
группами света 11-14,17
H=1200мм

Экспликация помещений 2-й этаж

№	Наименование	Площадь, м²
1	Зал	277,8

Примечание:

- Все размеры уточняются производителем по месту!
- Все светильники должны диммироваться.
- Освещение в санузле и баре существующее.

						10-2020-АИ		
Изм	Кол.	Лист	Недок.	Подпись	Дата	Дизайн-проект ресторана "Одесса-Мама" по адресу г.Киев, ул. Верхний Вал, 30		
Разработал Юмашев Ю.						План с указанием групп освещения. 2-й этаж		
						Стадия	Лист	Листов
							13	37

SEVENth