


Картина в деревянной раме 1750x1100 мм



Зеркало в деревянной раме

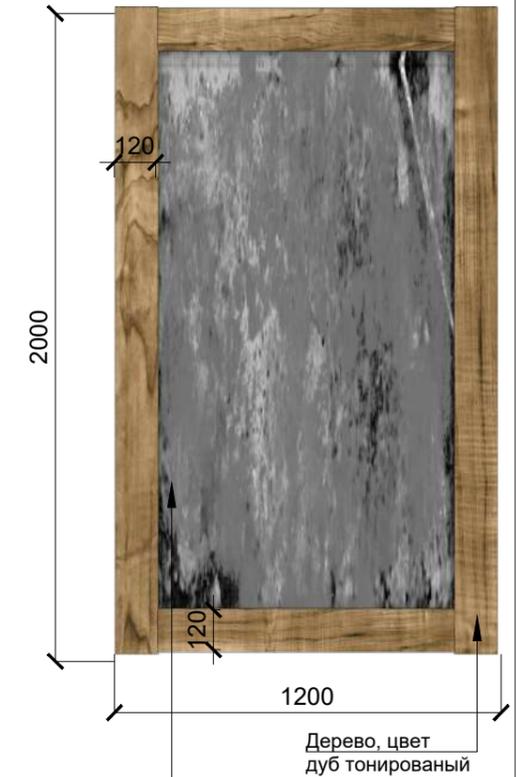


Состарить зеркало по углам, пригласить художника.


Старый пожарный щит 1460x950мм




Декоративный такелаж.

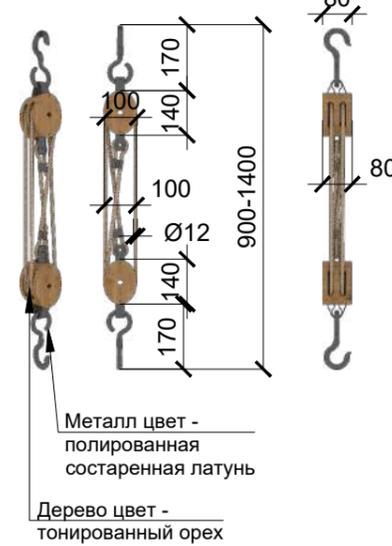


Зеркало в деревянной раме на подвесе ~1980

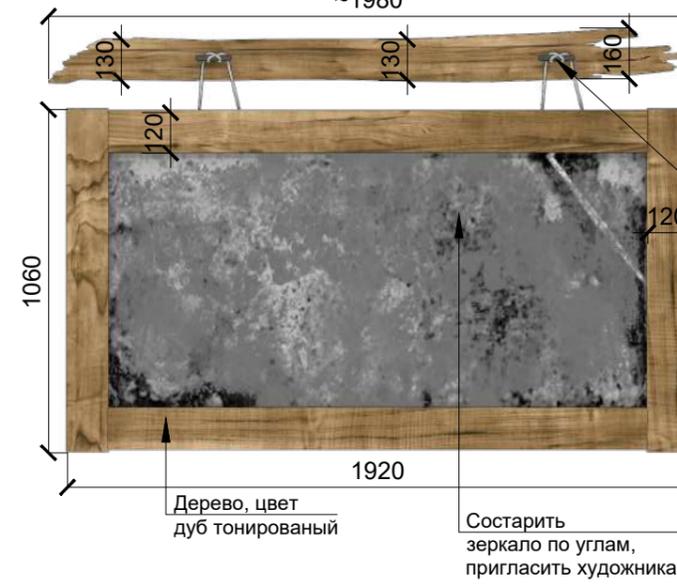

Зеркало в деревянной раме

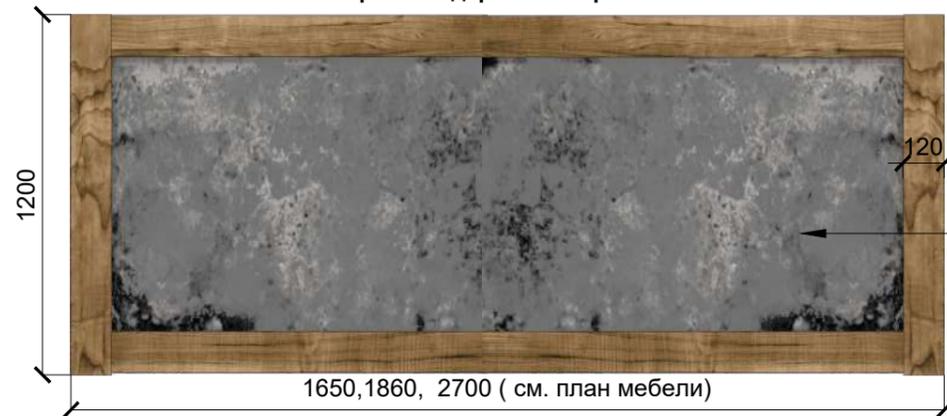

Указатели .

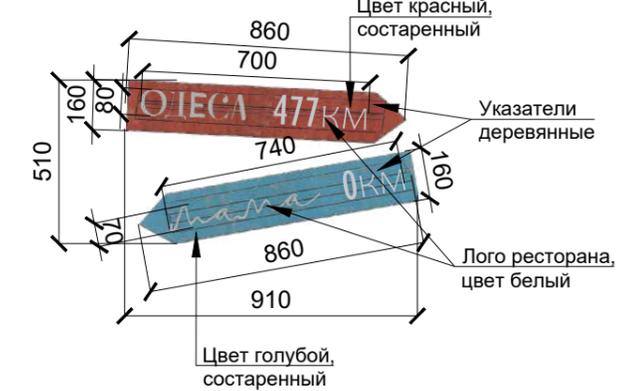

Указаны ориентировочные размеры. Возможно использовать готовые блоки подходящие по размеру и внешнему виду.

						10-2020-АИ		
Изм.	Кол.	Лист.	Недок.	Подпись	Дата	Дизайн-проект ресторана "Одесса-Мама" по адресу г.Киев, ул. Верхний Вал, 30		
						Стадия	Лист	Листов
							27	37
Разработал Юмашев Ю.						21.10.20		Элементы
						SEVENTH		