


Проект
интерьера 3-х комнатной квартиры

г.Киев 2020 г.

[illegible]

Инв. № подл.

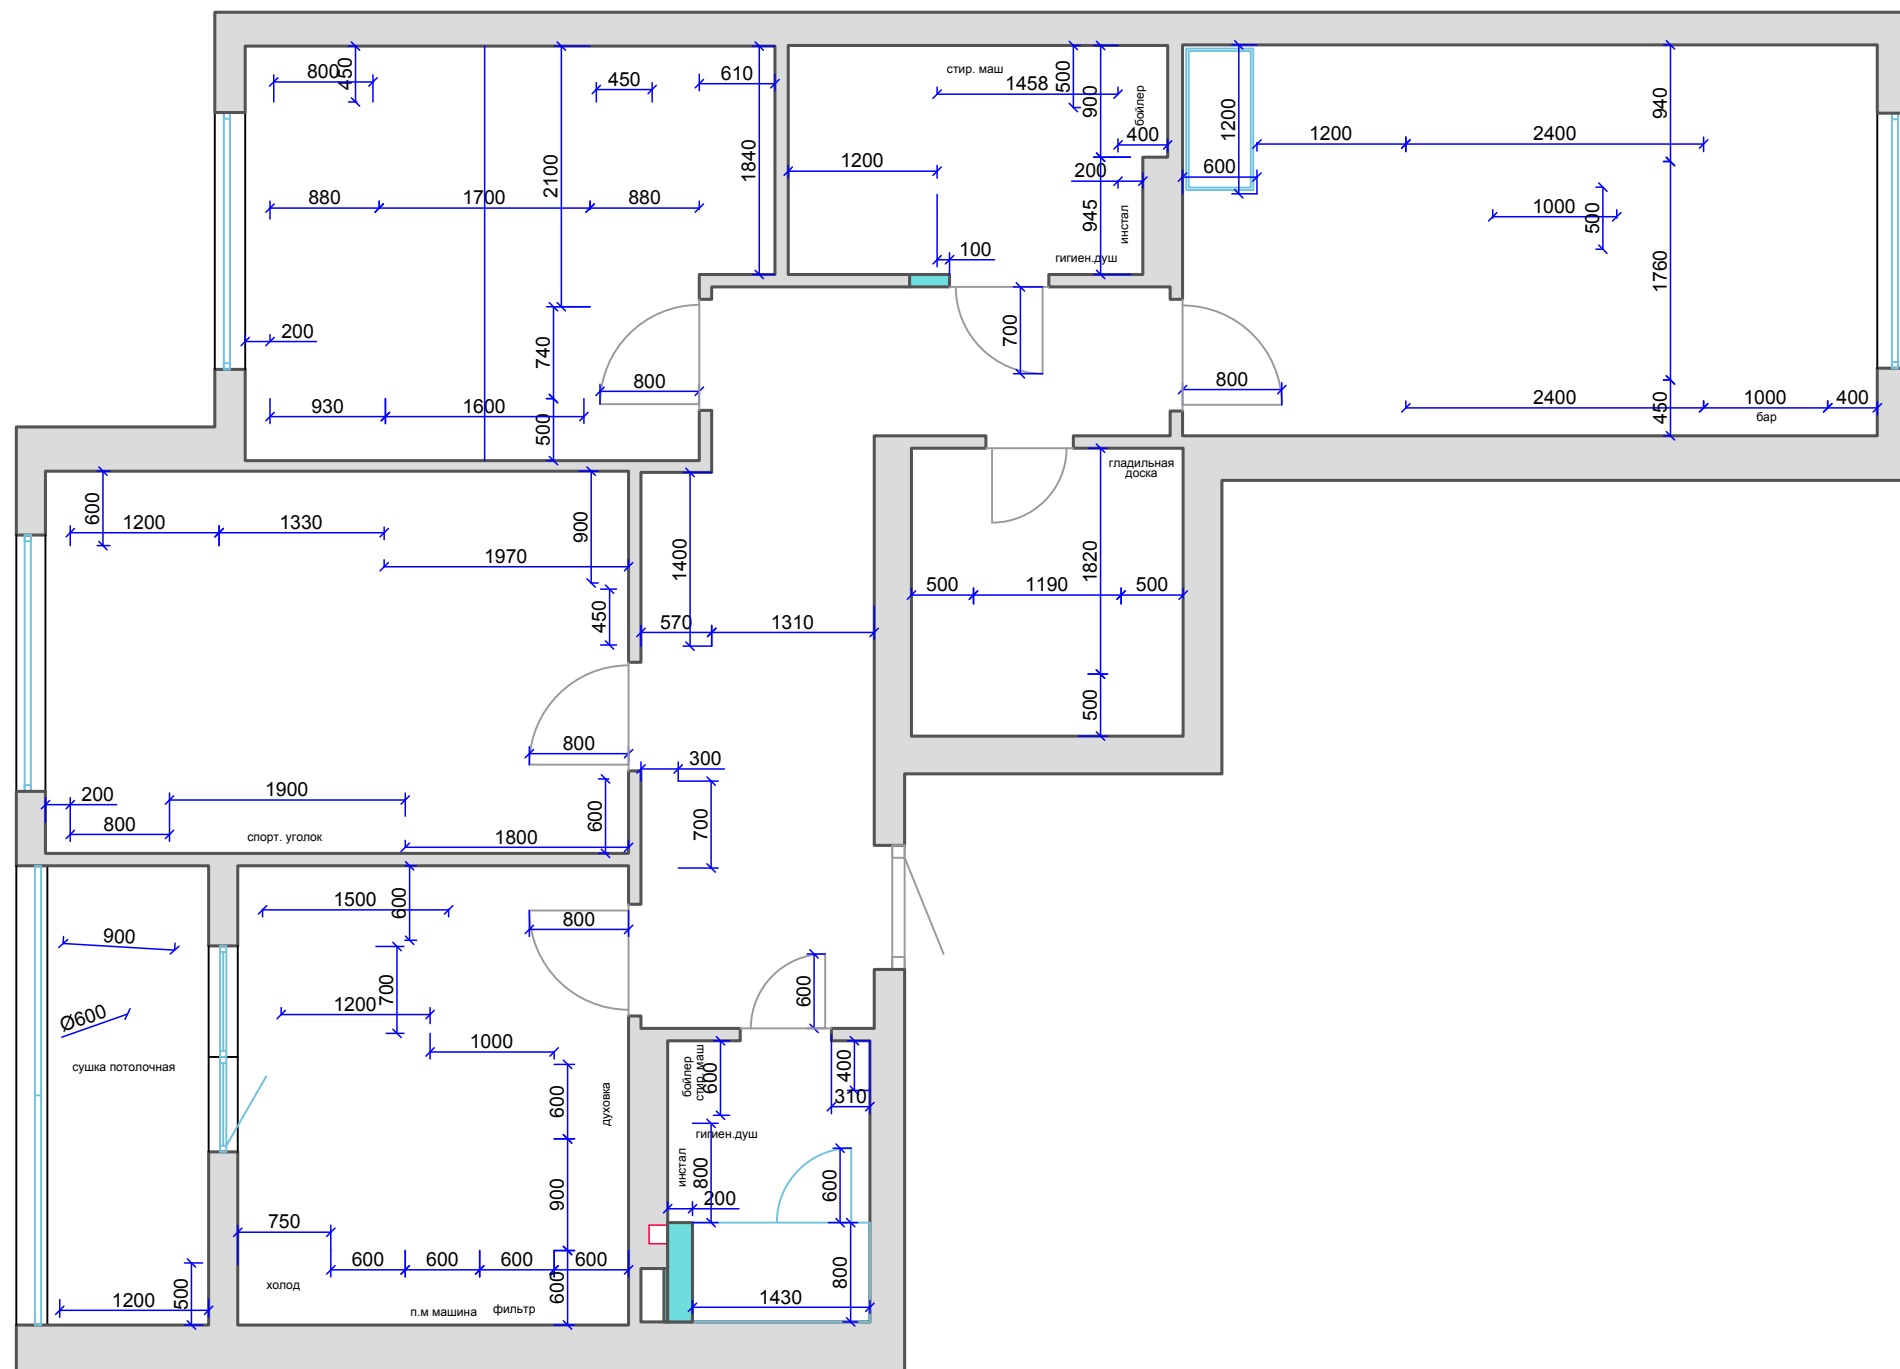


<i>Изм.</i>	<i>Кол.уч</i>	<i>Лист</i>	<i>Недок</i>	<i>Подпись</i>	<i>Дата</i>
<i>Н.контр</i>					

Ине. № подл.	Подп. и дата	Взам. инв. №	

Условные обозначения


- демонтаж
- 2.10*

- отметки верха проема (если есть стяжка 2.07, если нет стяжки 2.10)

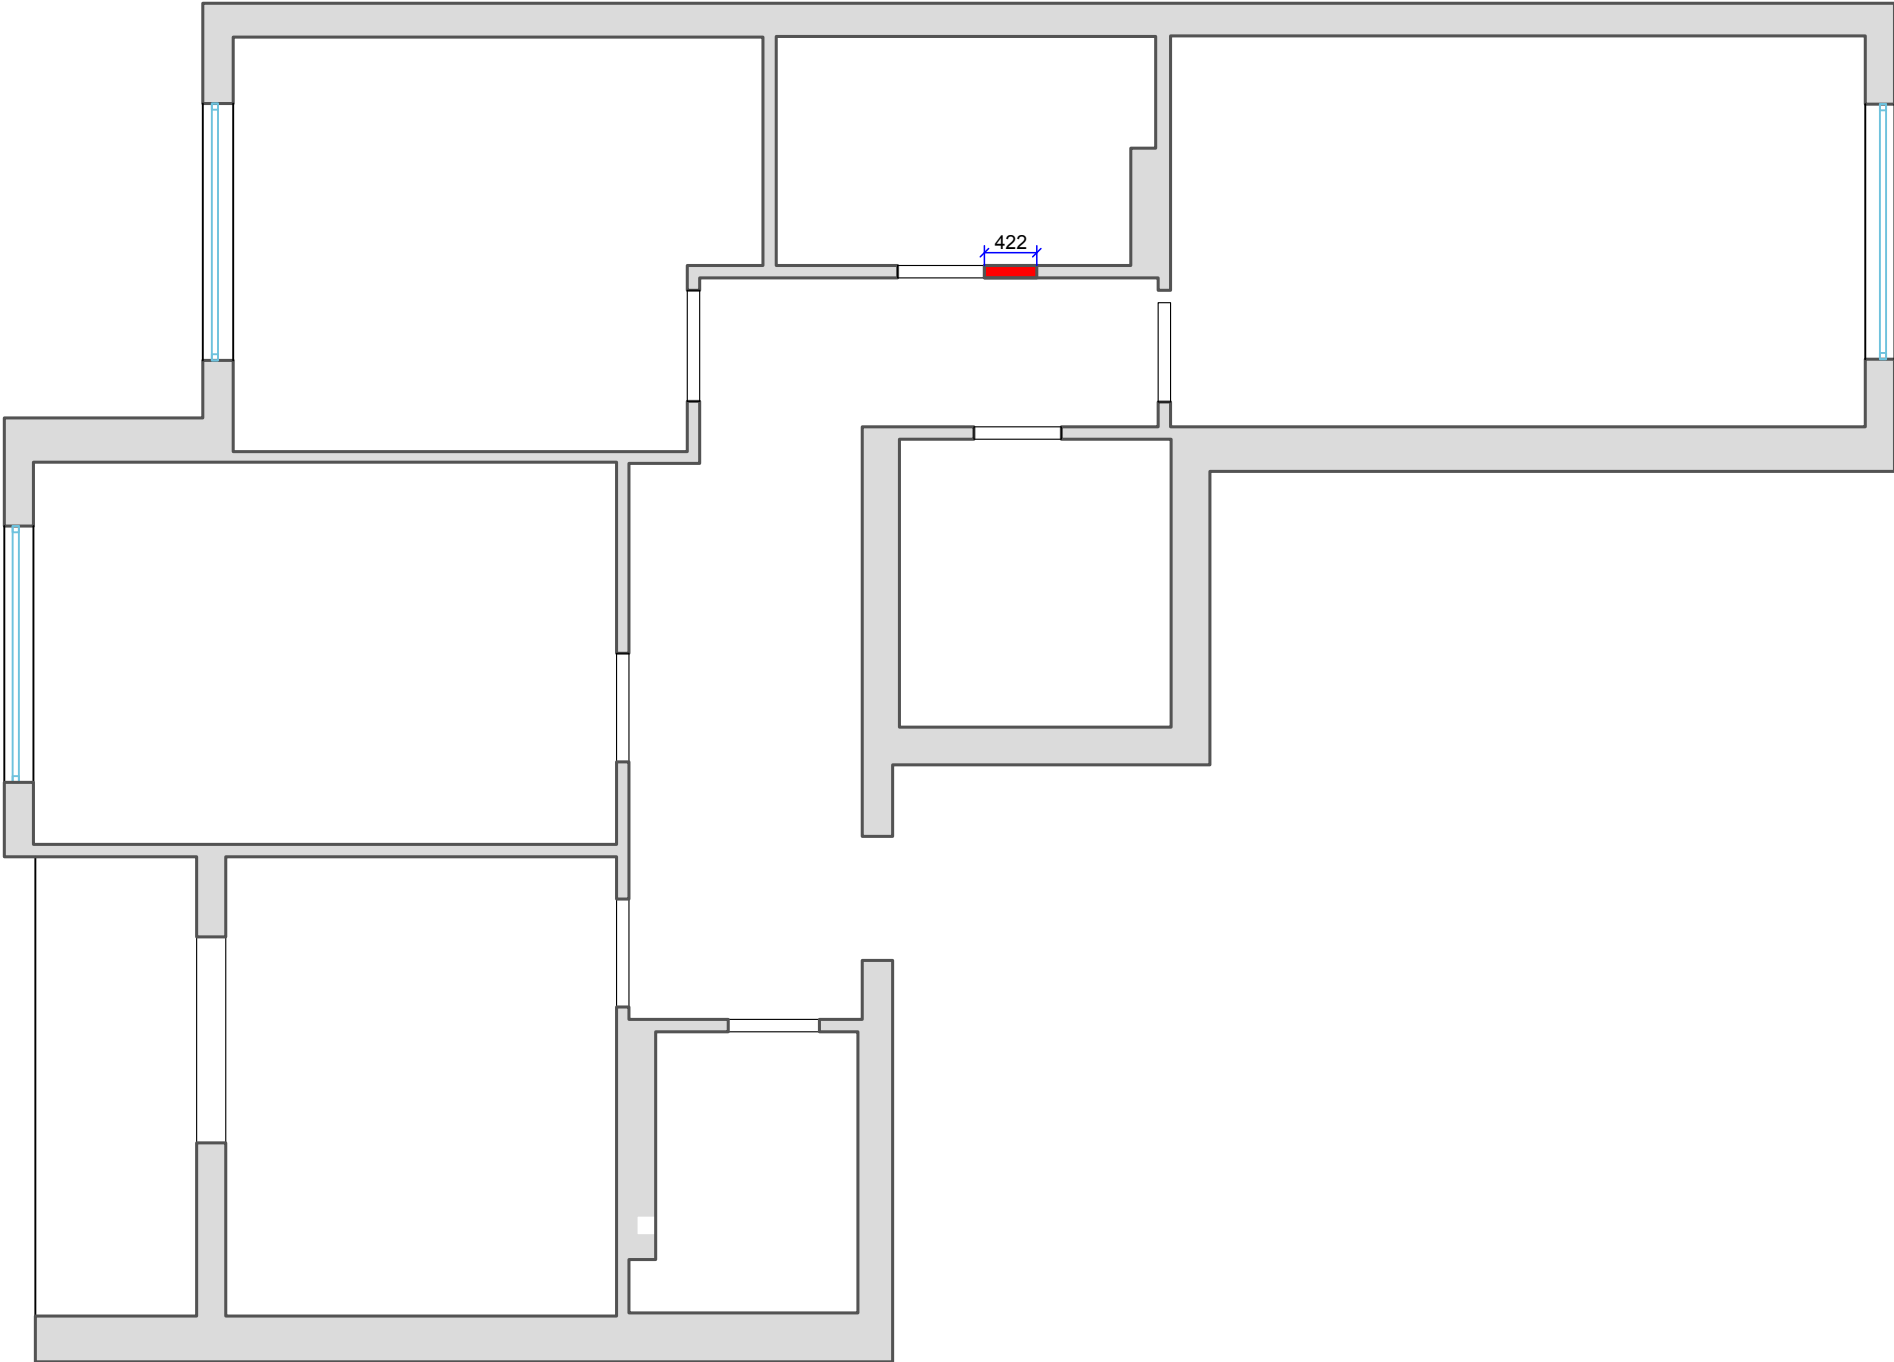


Изм.	Кол.уч	Лист	Недок	Подпись	Дата		
						Квартира	СТАДИЯ
							ЛИСТ
							ЛИСТОВ
						План	Р.П.
							4
Н.контр							

Ине. № подл.	Подп. и дата	Взам. инв. №		

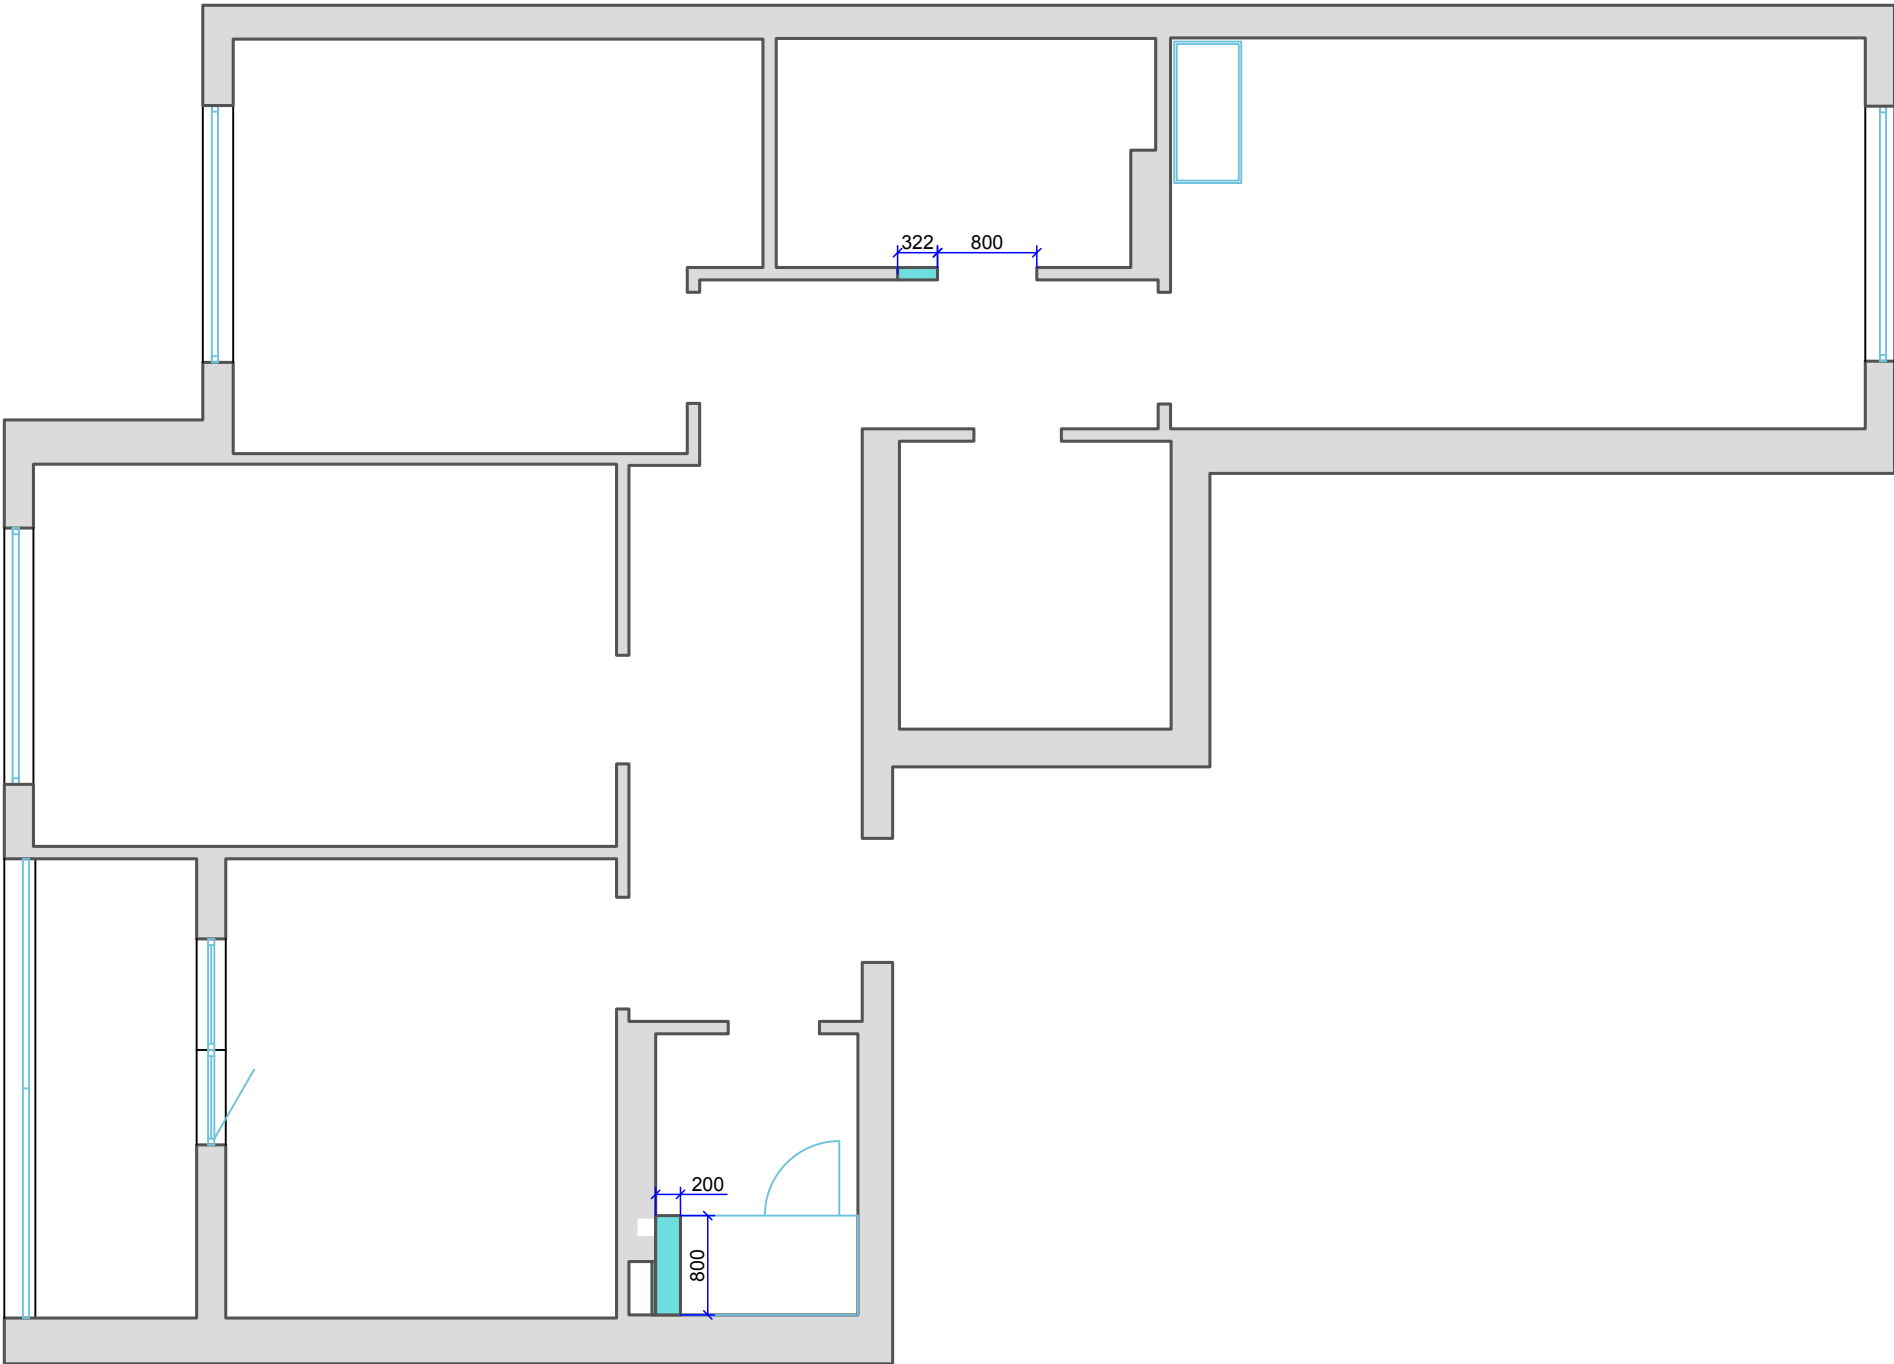

Условные обозначения

  - возводимые конструкции

- 2000


800

- отметки верха проема ниши;
- отметки низа проема ниши;
- 2.10*

- отметки верха проема (если есть стяжка 2.07, если нет стяжки 2.10)

Изм.	Кол.уч	Лист	Недок	Подпись	Дата	План возводимых конструкций	
						Квартира	СТАДИЯ
							ЛИСТ
						План	ЛИСТОВ
Н.контр							Р.П.
							5

Ине. № подл.	Подп. и дата	Взам. инв. №			

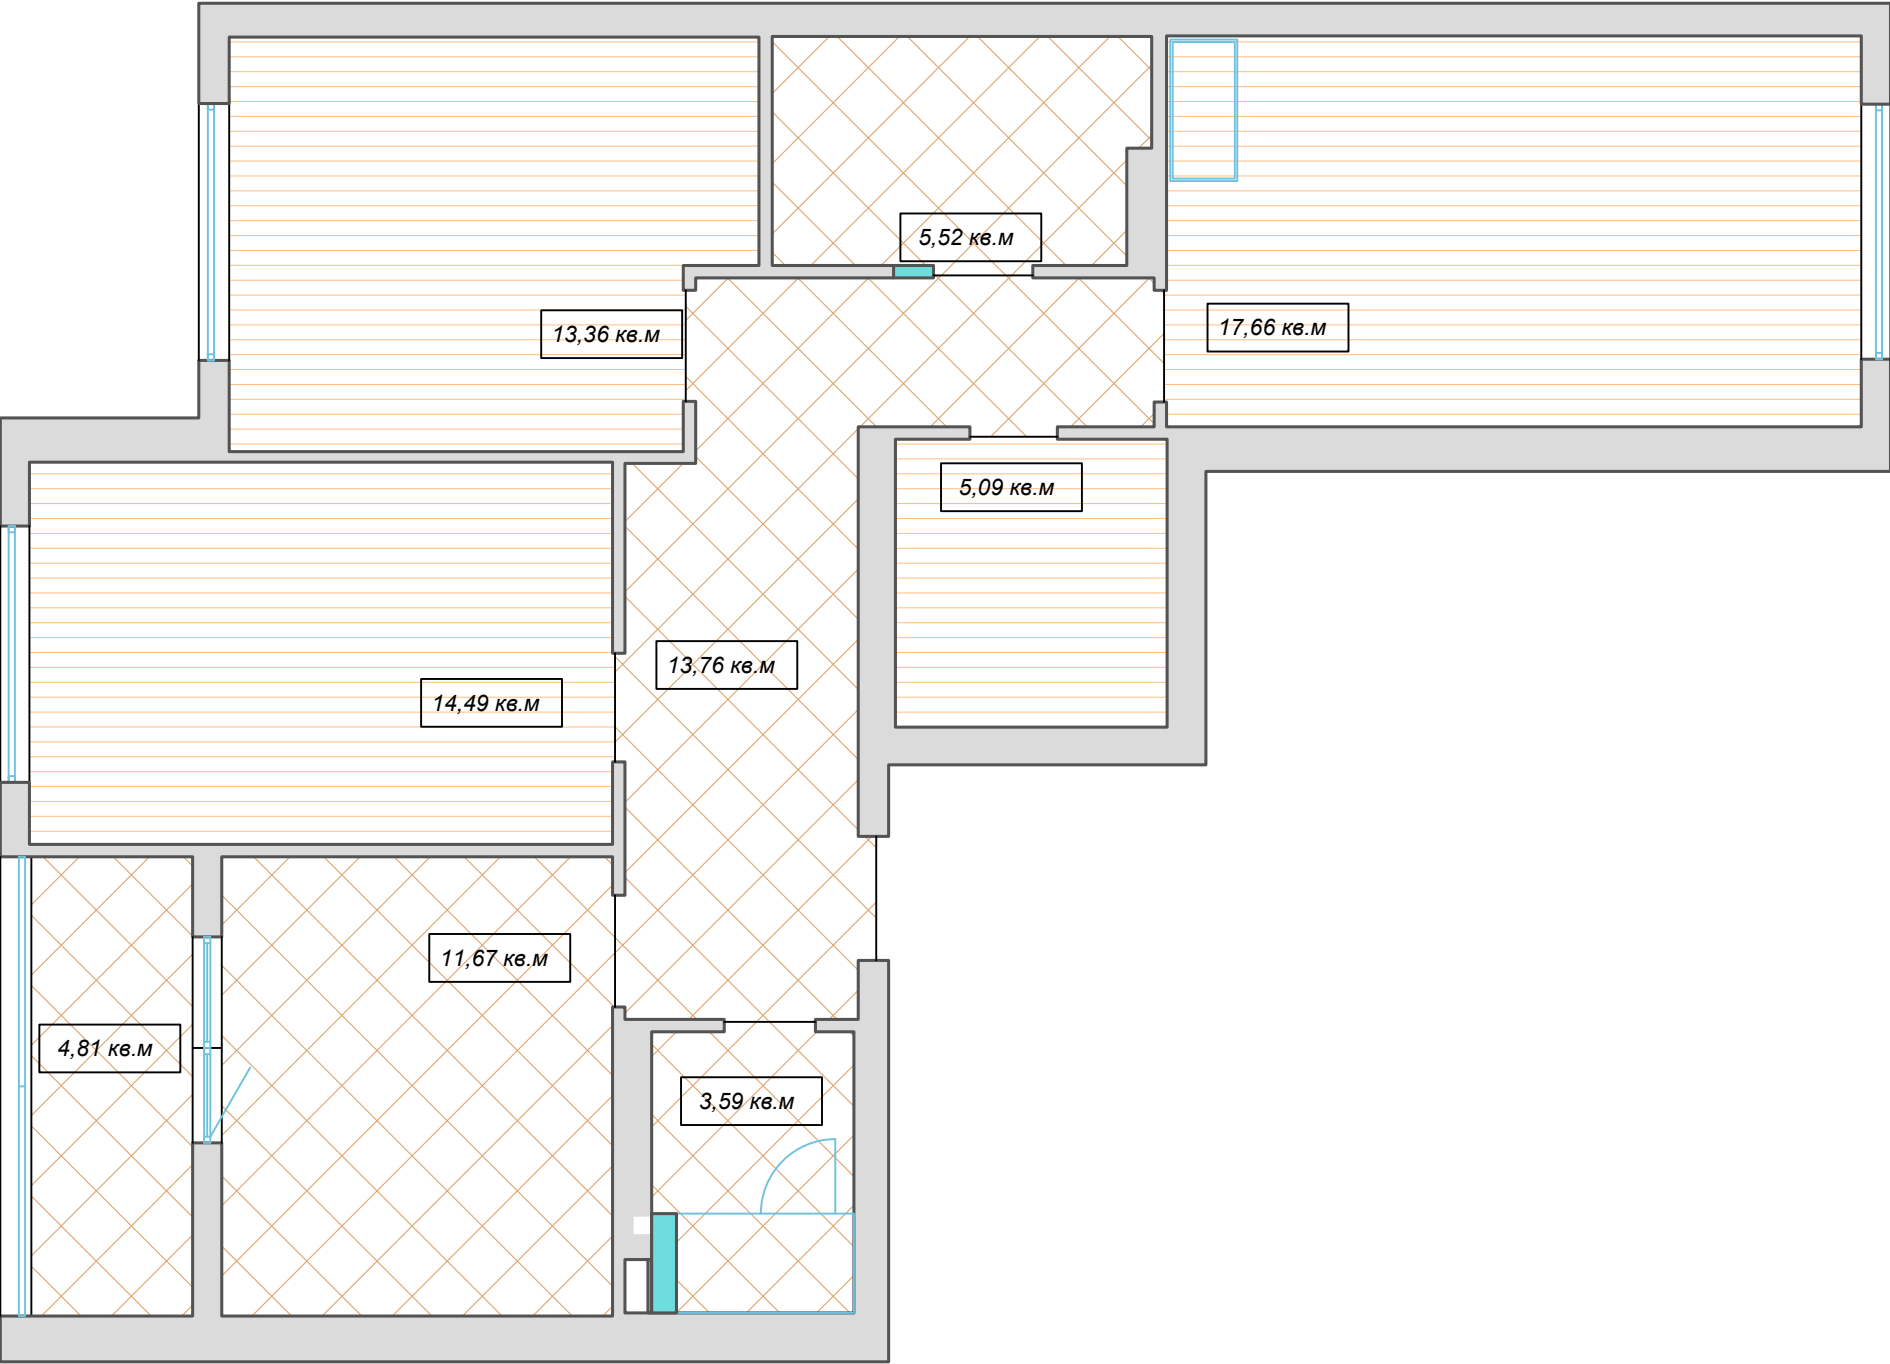

ПРИМЕЧАНИЯ

*Соединение напольных покрытий
под серединой дверного полотна


Условные обозначения

- 15,12 кв.м

- ламинат
- плитка

						План напольных покрытий			
Изм.	Кол.уч	Лист	Недок	Подпись	Дата				
						Квартира	СТАДИЯ	ЛИСТ	ЛИСТОВ
							Р.П.	6	
Н.контр						План			

Ине. № подл.	Подп. и дата	Взам. инв. №			

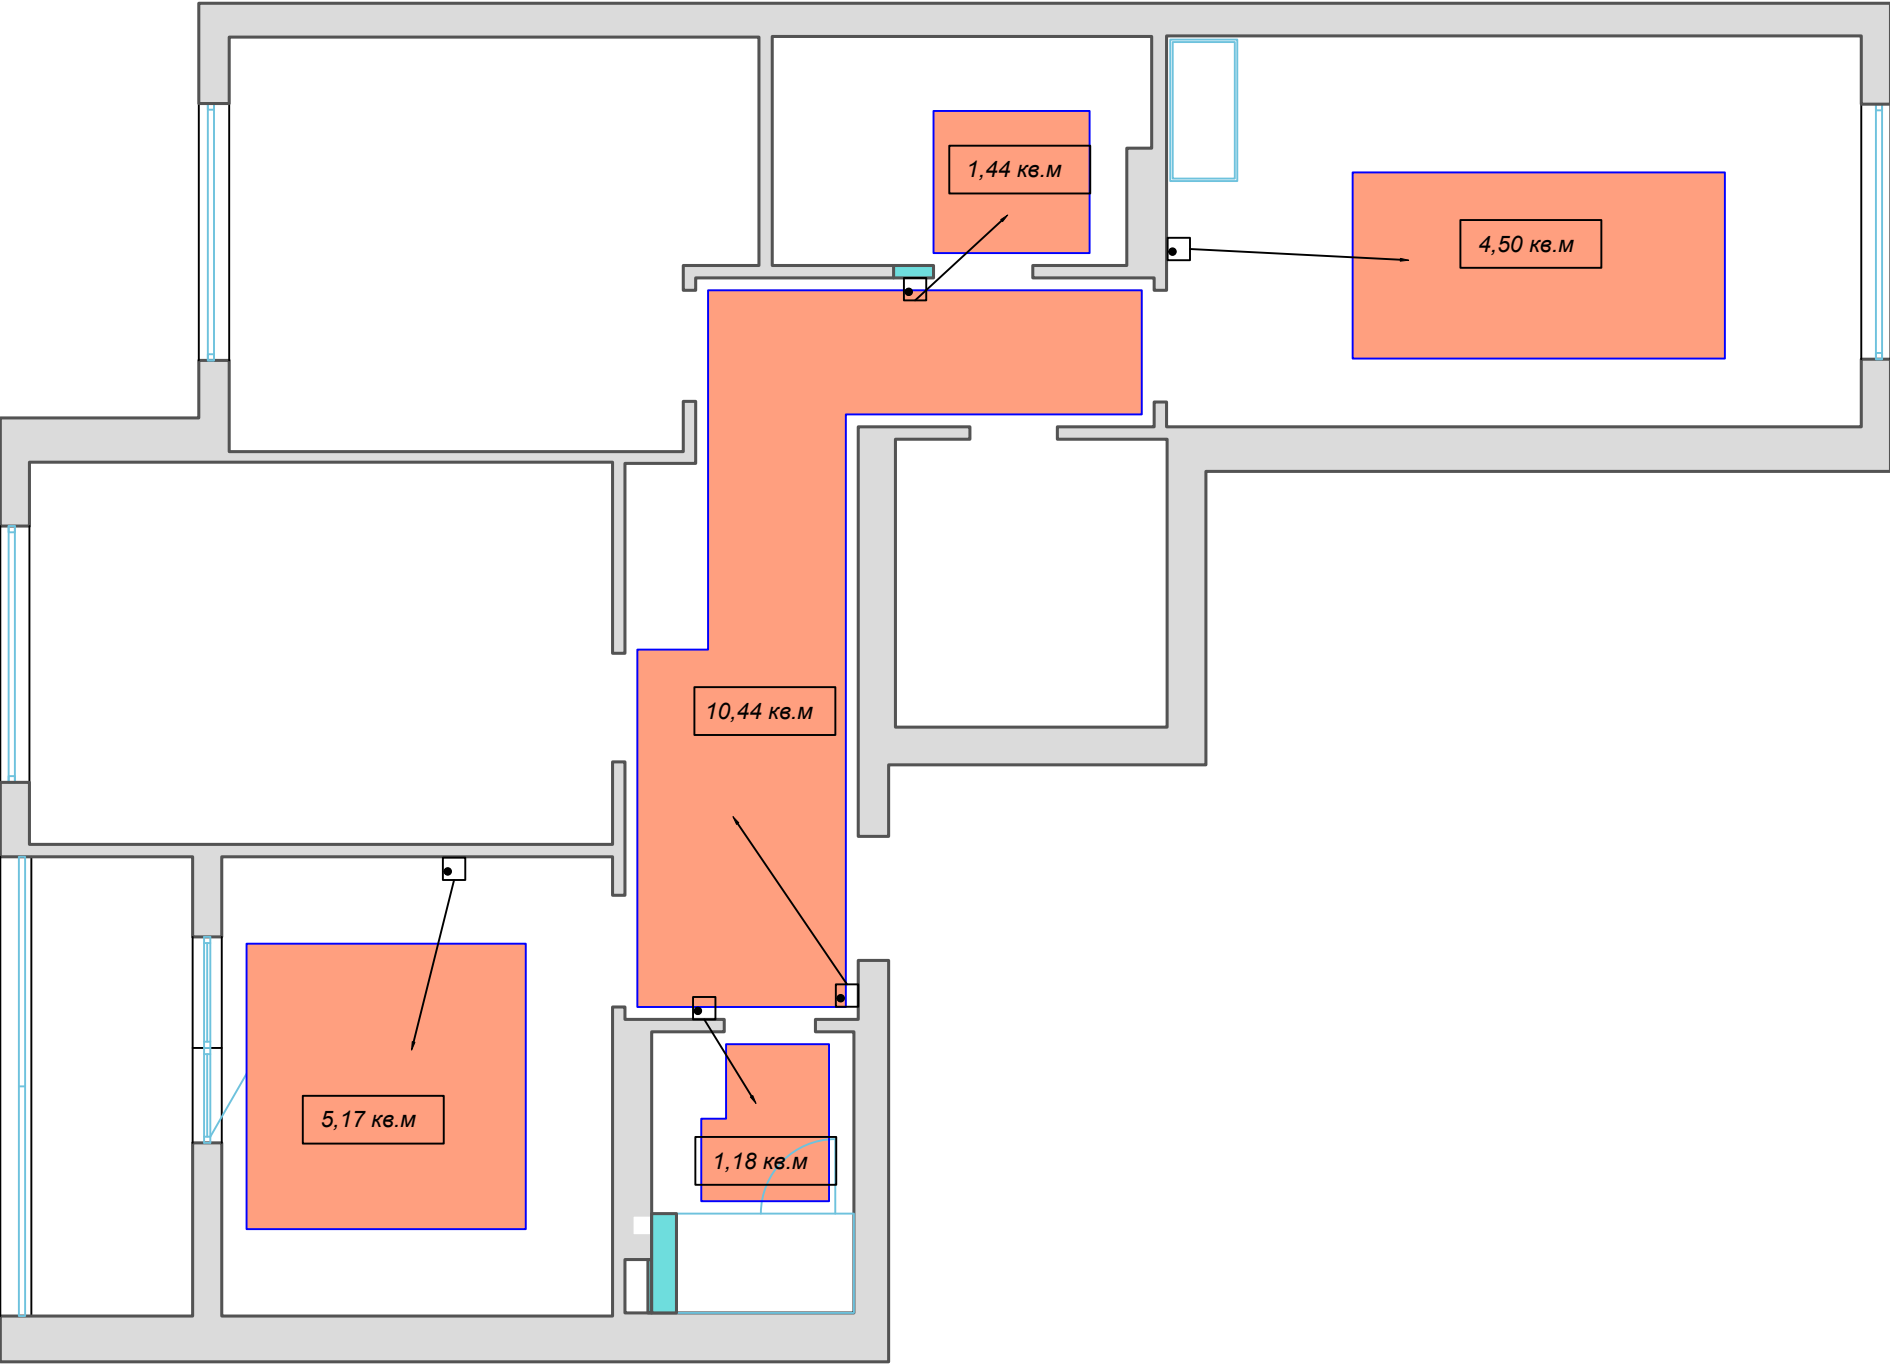

Условные обозначения

15,12 кв.м



- площадь теплого пола (электрический мат)



- терморегулятор установить на высоте +0.900
от уровня чистого пола, если не указана другая Н

						План подогрева пола			
Изм.	Кол.уч	Лист	Недок	Подпись	Дата				
						Квартира	СТАДИЯ	ЛИСТ	ЛИСТОВ
							Р.П.	7	
Н.контр						План			

Ине. № подл.	Подп. и дата	Взам. инв. №

Условные обозначения


- существующий оштукатуренный
- натяжные потолки
- 100

- отступ от уровня существующего потолка
- min

- минимальный отступ от уровня существующего потолка


Примечание

Отступ потолка со встроенными точечными светильниками согласовать с глубиной их встраивания

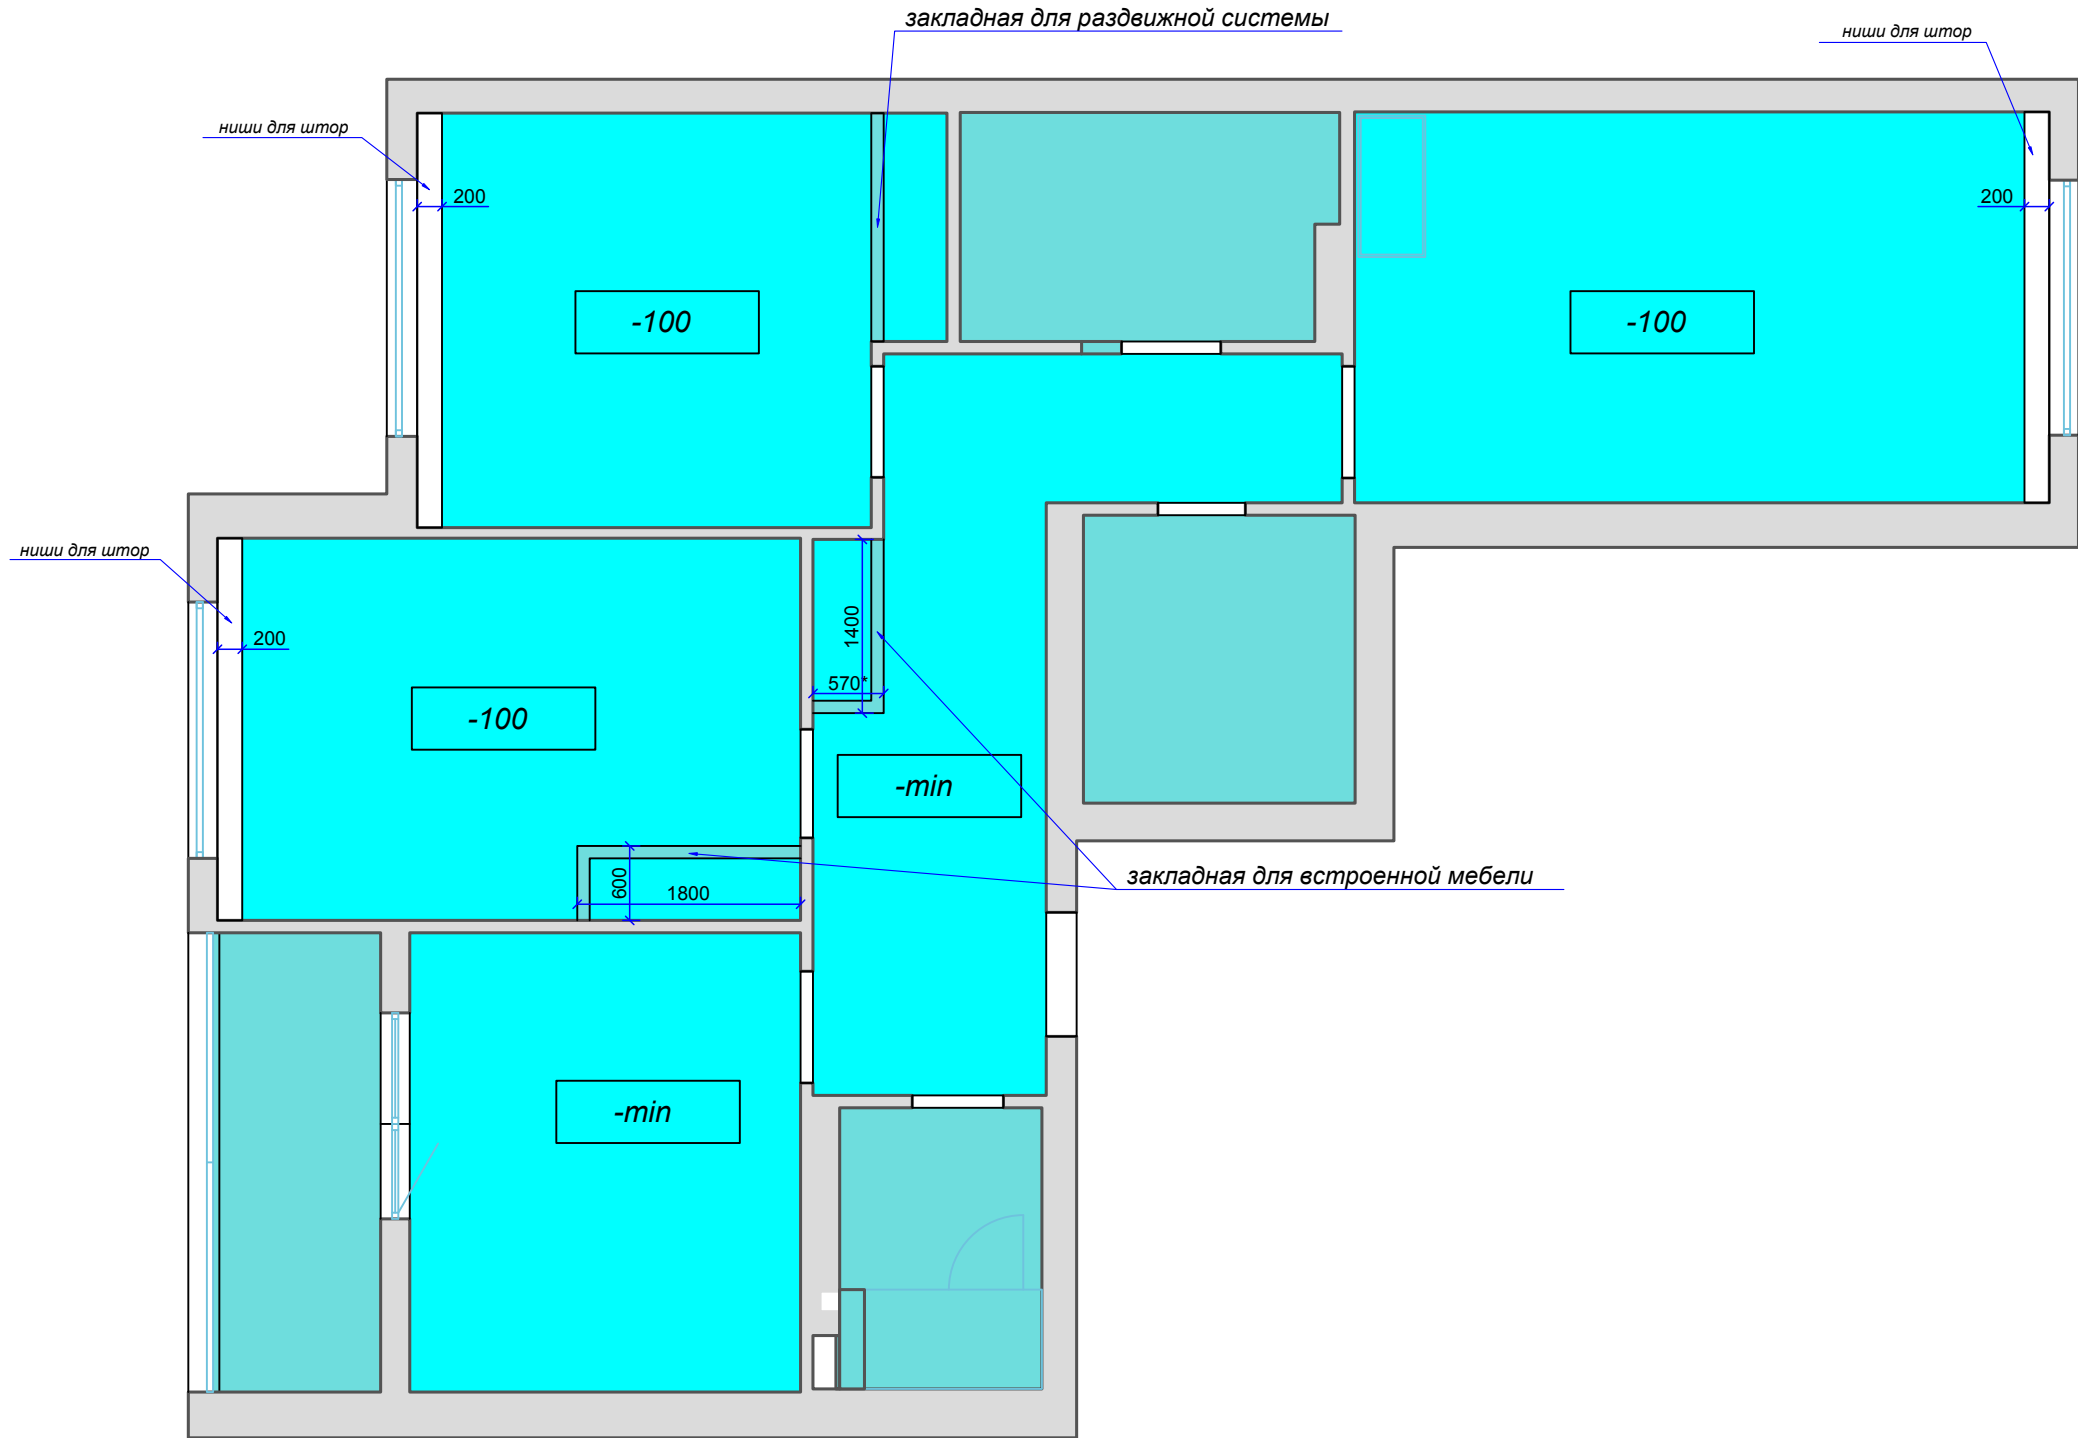

Изм.	Кол.уч	Лист	Недок	Подпись	Дата			
				Квартира				
Н.контр				План				
План потолочных конструкций						СТАДИЯ	ЛИСТ	ЛИСТОВ
						Р.П.	8	

Инв. № подл.	Подп. и дата	Взам. инв. №

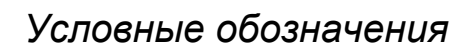

-  - *настенный светильник*
-  - *накладной светильник или люстра*
-  - *встроенный точечный светильник*
-  - *небольшой свисающий светильник*
-  - *электровывод*
-  - *половина участка*

						Схема размещения осветительных приборов			
Изм.	Кол.уч	Лист	Недок	Подпись	Дата				
						Квартира	СТАДИЯ	ЛИСТ	ЛИСТОВ
							Р.П.	10	
Н.контр						План			

[illegible]

-  - розетки электрические
-  - розетки влагозащищенные
-  - кабель канал
-  - розетки телевизионные
-  - розетки компьютерные
-  - электровывод

Примечание

- *h* до центра розеток 300 мм от чистого пола, 150 мм от края проема или угла и 200 от края дверного проема если не указано другое
- *h* розеток под кухонное оборудование и в зоне шкафов согласовать с производителями мебели
- **Предусмотреть питание для системы безопасности от протечек. Согласовать с сантехником**

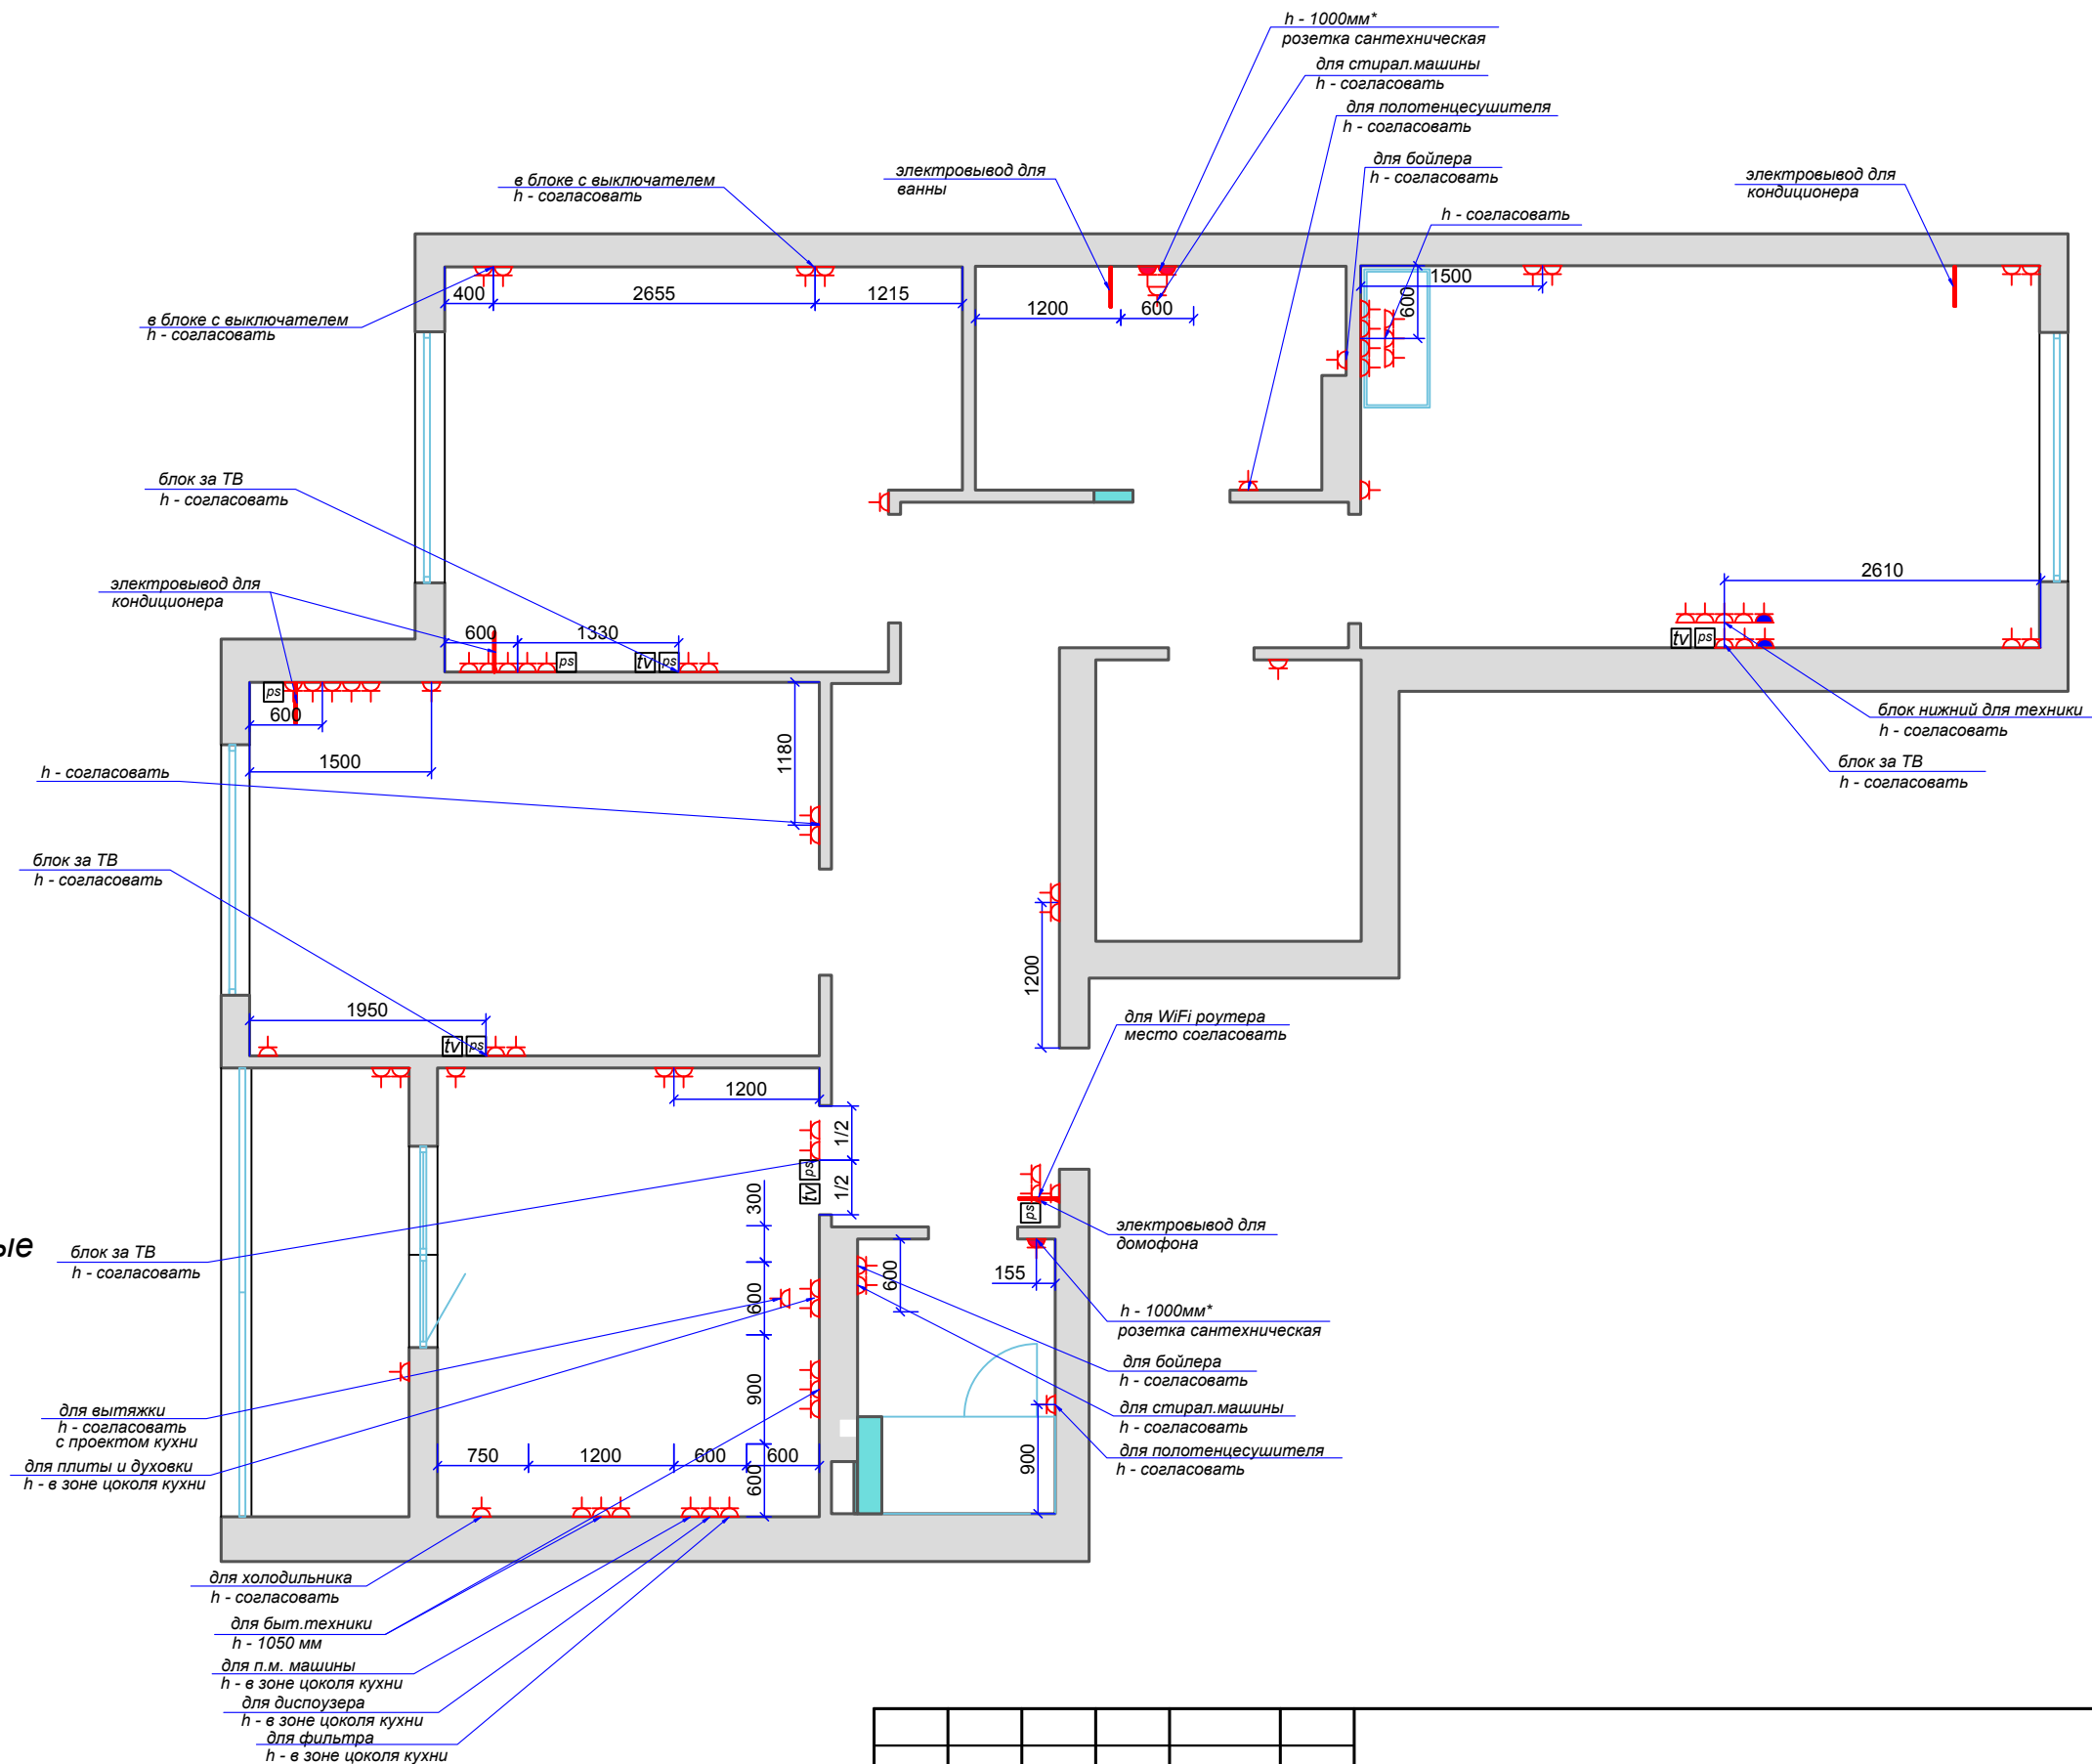


						Схема размещения розеток			
Изм.	Кол.уч	Лист	№ док	Подпись	Дата				
						Квартира	СТАДИЯ	ЛИСТ	ЛИСТОВ
							Р.П.	12	
							План		
Н.контр									