



Погоджено:		Зам. інв. N	Підпис і дата	Інв. № ор.

Формат А3 книжн.

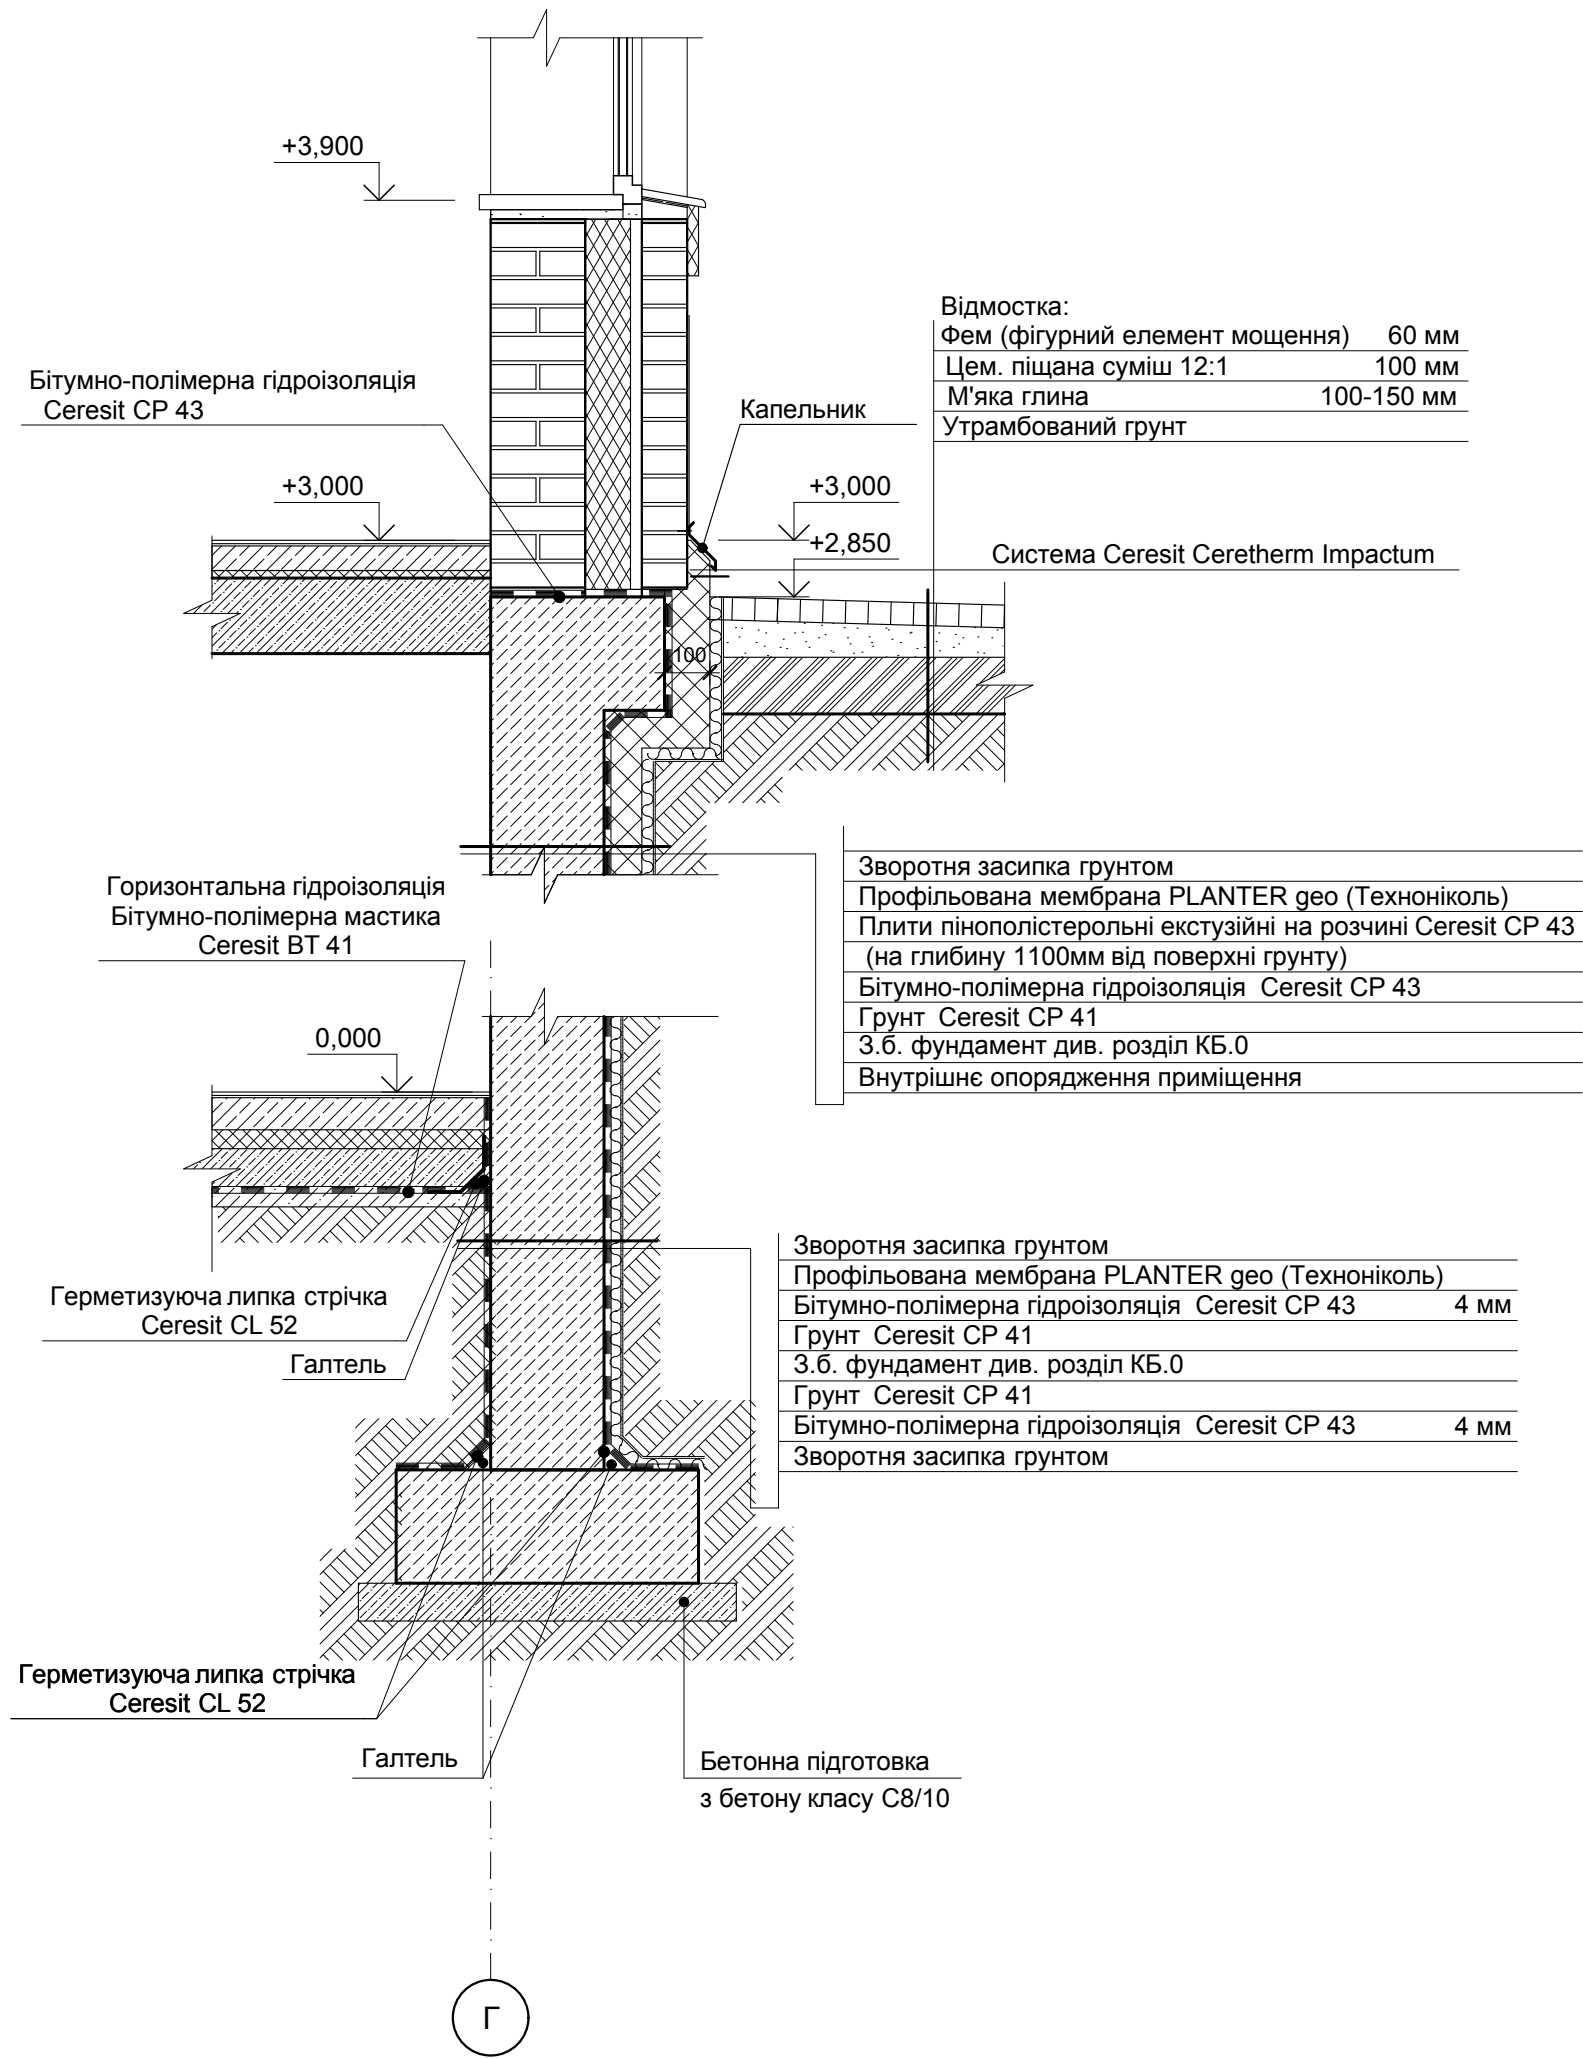

Для попереднього розгляду

10. 11. 2014 р.

						36.14-01-AP			
						Житловий будинок по вул. Миколи Раєвського, 14 у Печерському районі м. Києва			
Зм.	Кільк.	Арк.	N док.	Підп.	Дата				
ГІП		Ходачник				Житловий будинок	Стадія	Аркуш	Аркушів
Гол. Арх.		Козлов					Р	XX	
Кер. групи		Цілінська							
Перевірив		Кабачний				Вузол по осі Г		ТзОВ "ІП "Комфортбуд" ліцензії АВ № 555161, АВ № 593484 м.Львів	
Виконав		Цілінська							
Н. контроль		Мойсак							