


ПЛАН ПЕРШОГО ПОВЕРХУ

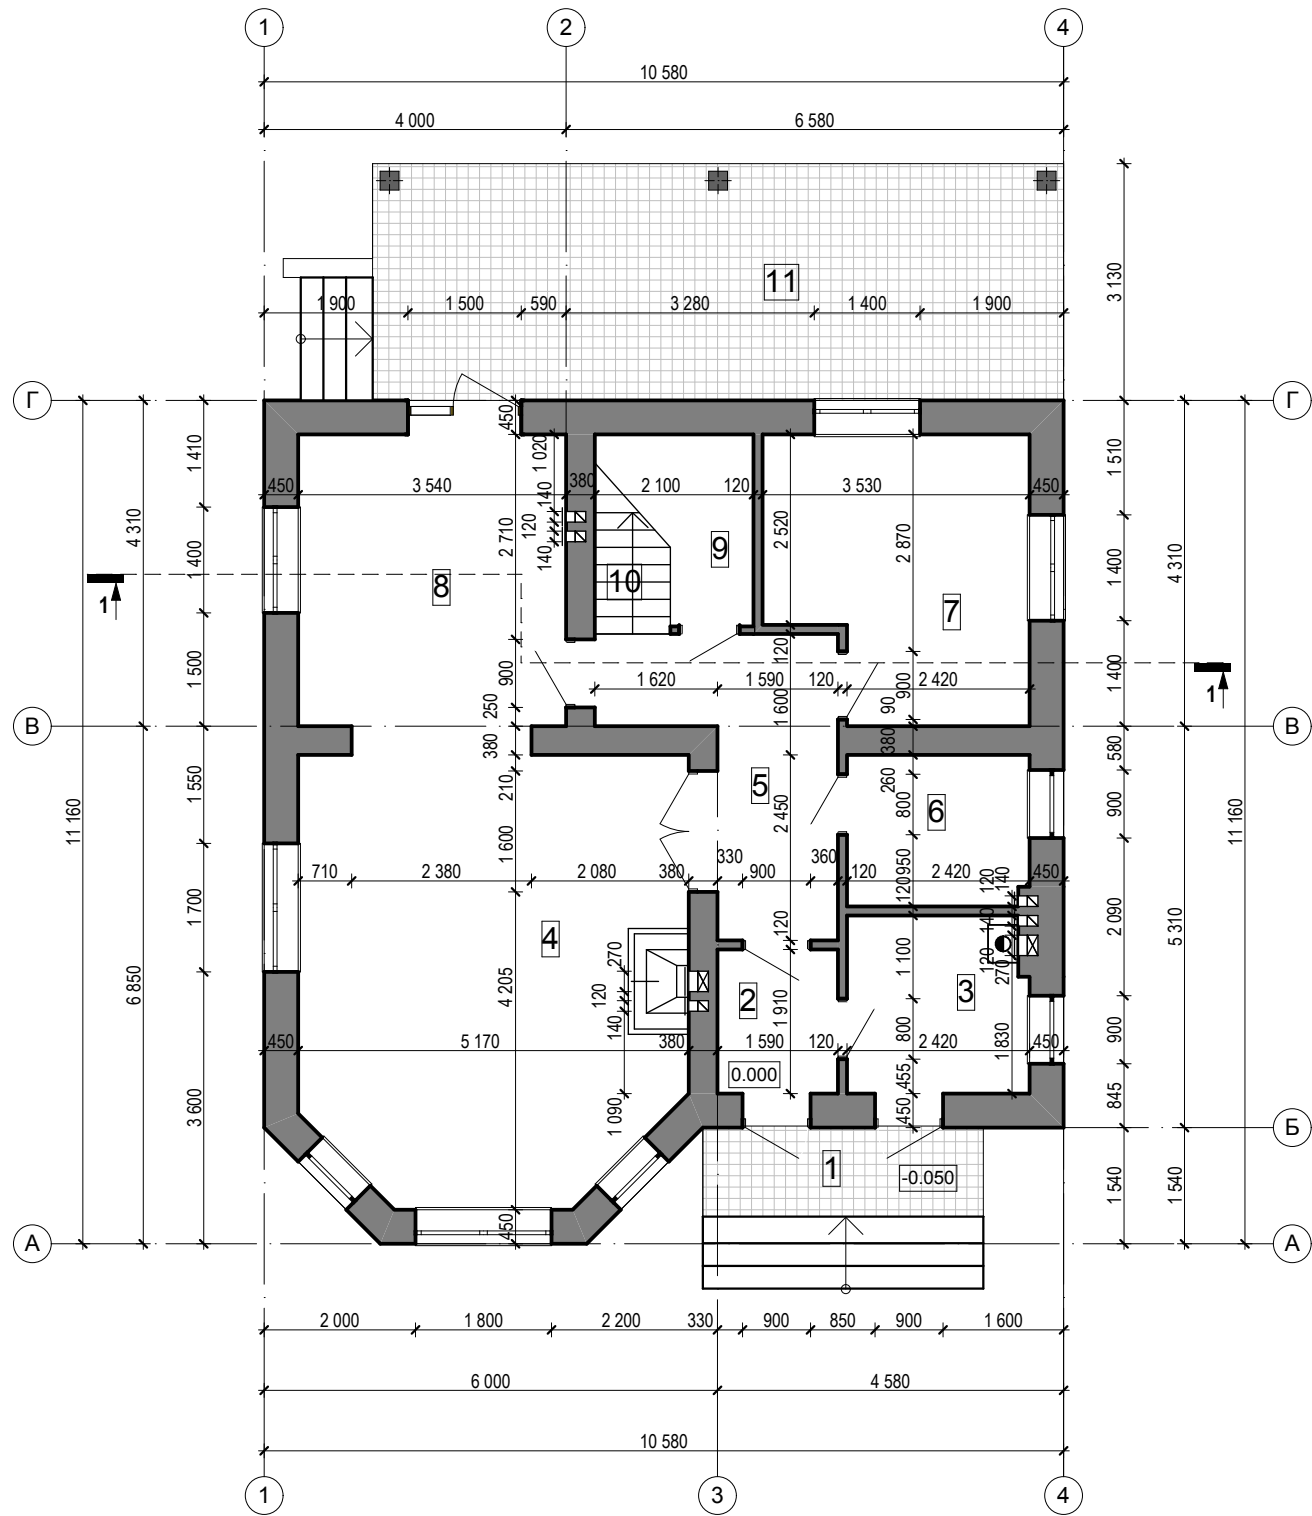


ЕКСПЛІКАЦІЯ ПРИМІЩЕНЬ

№№ по пл.	Найменування	Площа кв.м	Категорія прим.*
1.	Ганок	4,40	
2.	Тамбур	3,00	
3.	Бойлерна	5,60	
4.	Вітальня	29,10	
5.	Прихожа	8,40	
6.	Санвузол	4,80	
7.	Кімната	12,10	
8.	Кухня-столова	13,70	
9.	Господарське приміщення	3,50	
10.	Сходова клітина	2,10	
11.	Тераса	28,60	

*Категорія приміщення за вибухопожежною та пожежною безпекою.
Початок експлікації див. аркуш АБ-12.
Кінець експлікації див. аркуш АБ-14.

ВУЗОЛ "А"

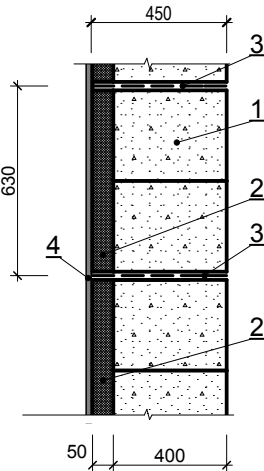

- 1 - стіновий блок з газобетону
- 2 - плити кам'яної вати
- 3 - анкерна сітка з дроту 4 Вр-I з чарунками 100x100 мм, В=400 мм
- 4 - штукатурка

- 1.Для підвищення теплотехнічних характеристик зовнішні стіни запроектовані з 2-х прошарків загальною шириною 450 мм, які складають: внутрішня утеплююча стіна з газобетонних блоків шириною 400 мм, та прошарок кам'яної вати ,з послідовним оштукатуренням і фарбуванням акриловими фасадними фарбами (див. вузол "А").
- 2. Перегородки виконати зі газобетонних блоків-100x200x600 мм на розчині М50, армовані сітками з дроту діаметром 4 ВрI з чарунками 50x50 мм через кожні 4 ряди кладки.
- 3. Розміри прорізів проектні. Перед замовленням елементів заповнення прорізів необхідно виконати їх обміри в натурі.
- 4.Вікна засклити двокамерними склопакетами з опором теплопередачі Ro>1,8м2 год С/Вт. На вікнах першого поверху зсередини будинку рекомендується встановити захисні металеві декоративні ґрати, що відчиняються зсередини за умови забезпечення нормованих значень коефіцієнта природної освітленості та умов евакуації з будинку.
- 5. Вхідні двері до будинку, а також елементи кріплення та замикання виконати посиленої конструкції з ущільненням в притулах згідно з ДСТУ Б В.2.6-11.

					18.17 -1- АБ			
					Індивідуальний житловий будинок в с.Софіївська Борщагівка,земельна ділянка кадастровий номер 3222486200:03:004:5091,Києво-Святошинського району, Київської області			
Зм.	Кіл	№ докум.	Підпис	Дата	Замовник: Шклярська Анастасія Геннадіївна	Стадія	Аркуш	Аркушів
ГАП		Котвицький В.Л.				РП	12	23
Н.контроль		Котвицький В.Л.			План поверху на відм. 0.000, М:100	ПП Котвицький В.Л. Державний кваліфікаційний сертифікат серія АР №006201		
Розробив		Маломайський М.						
Перевірив		Котвицький В.Л.						