
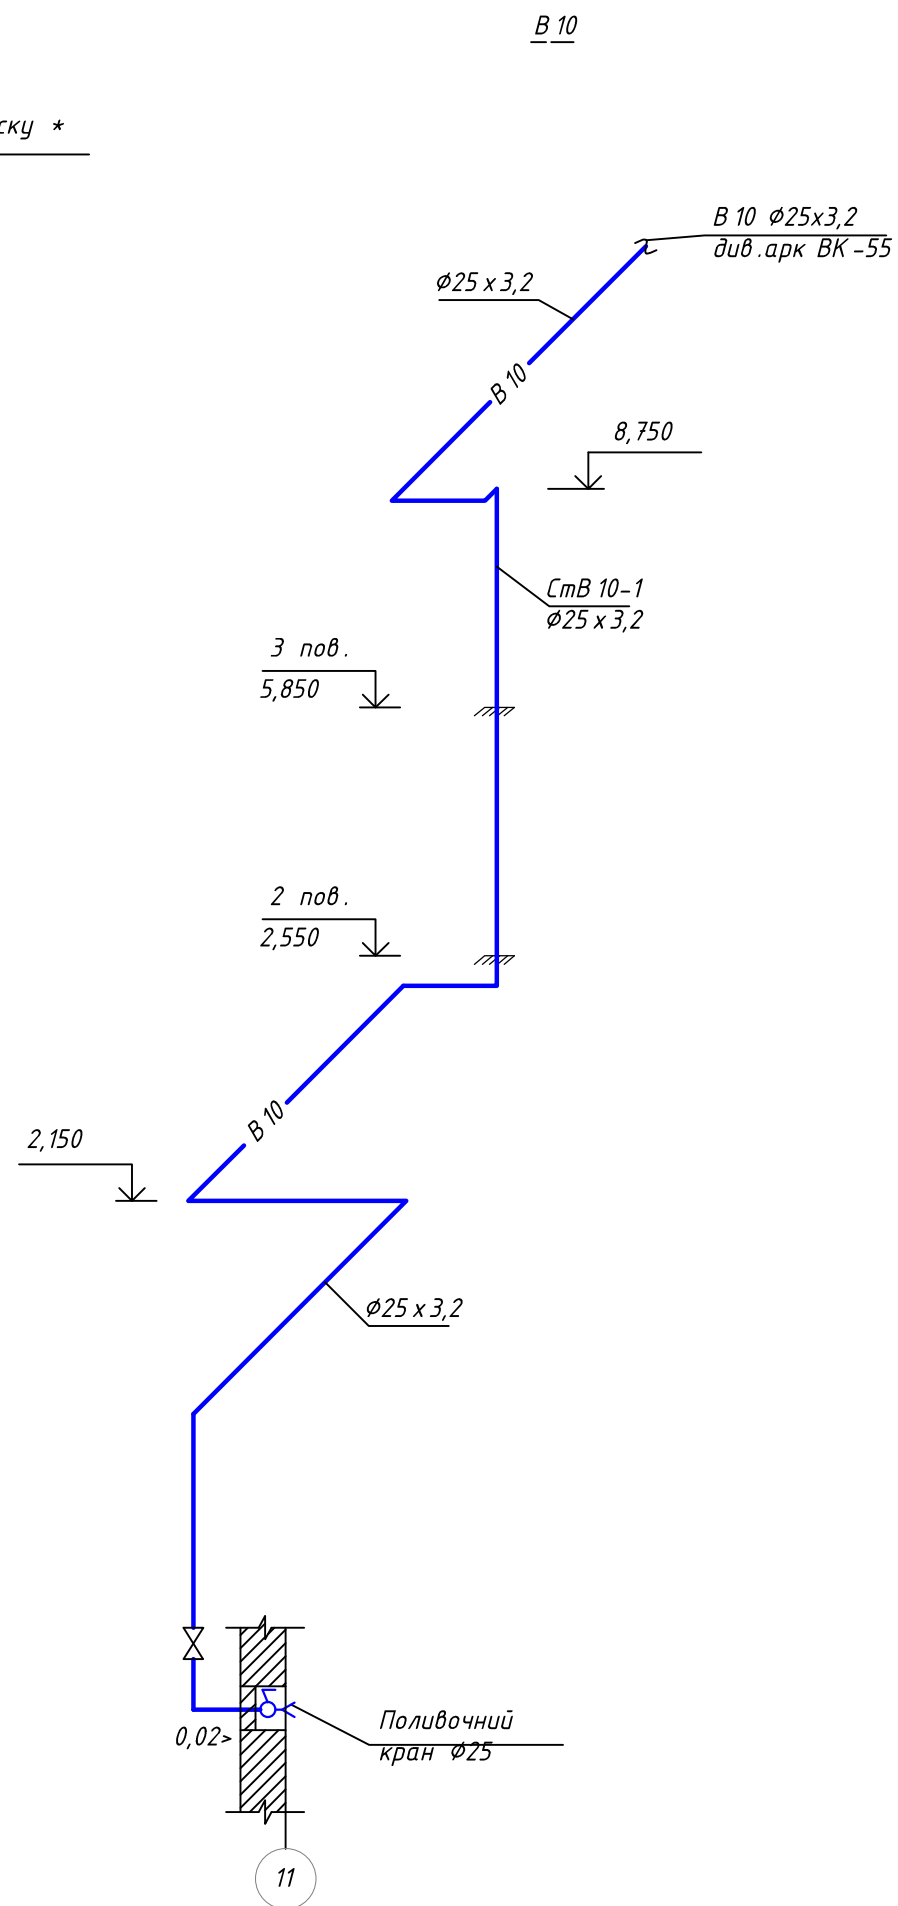
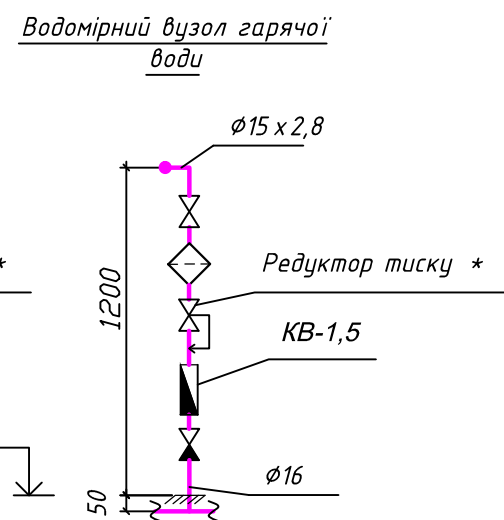
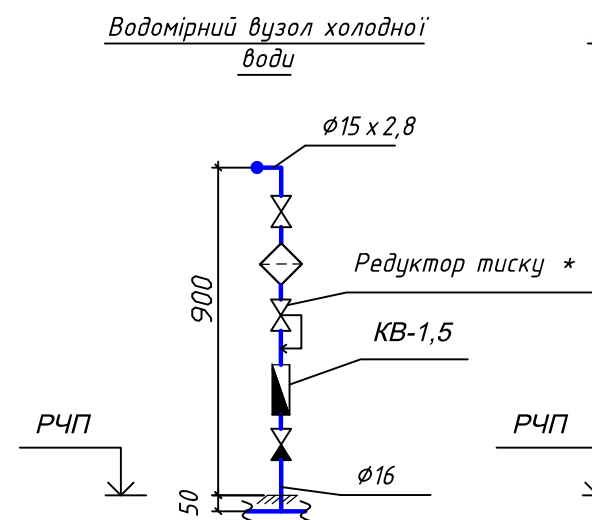
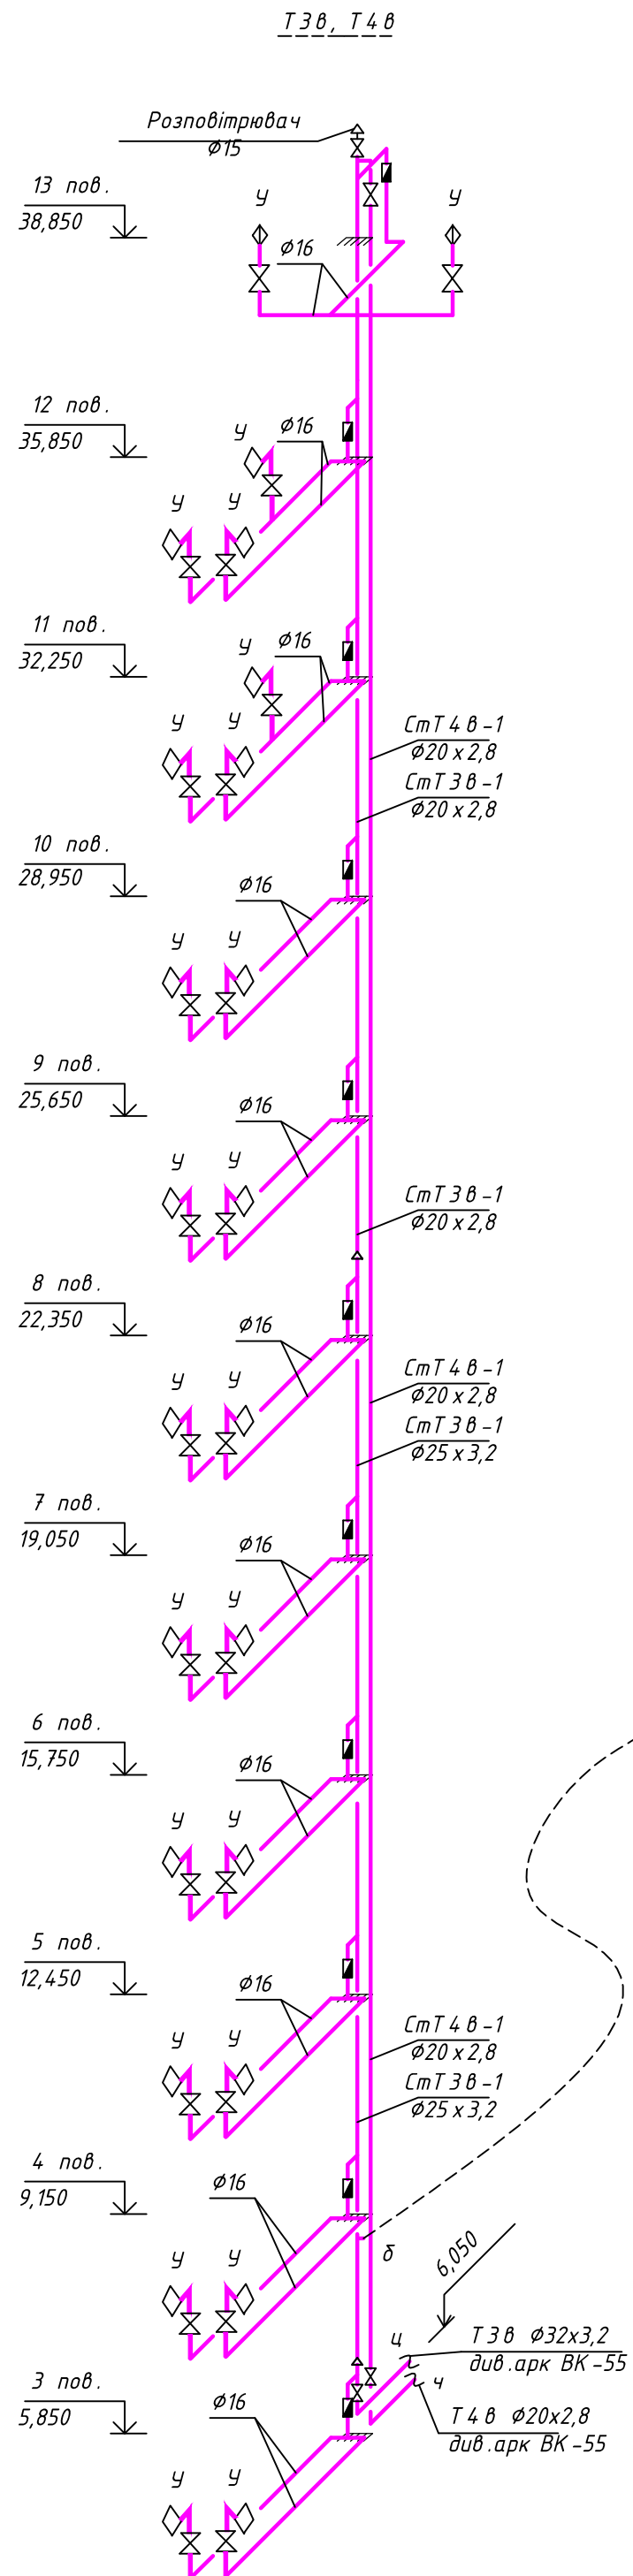


Погоджено					
Зам. інв. №					
Підпис і дата					
Інв. № ор.					

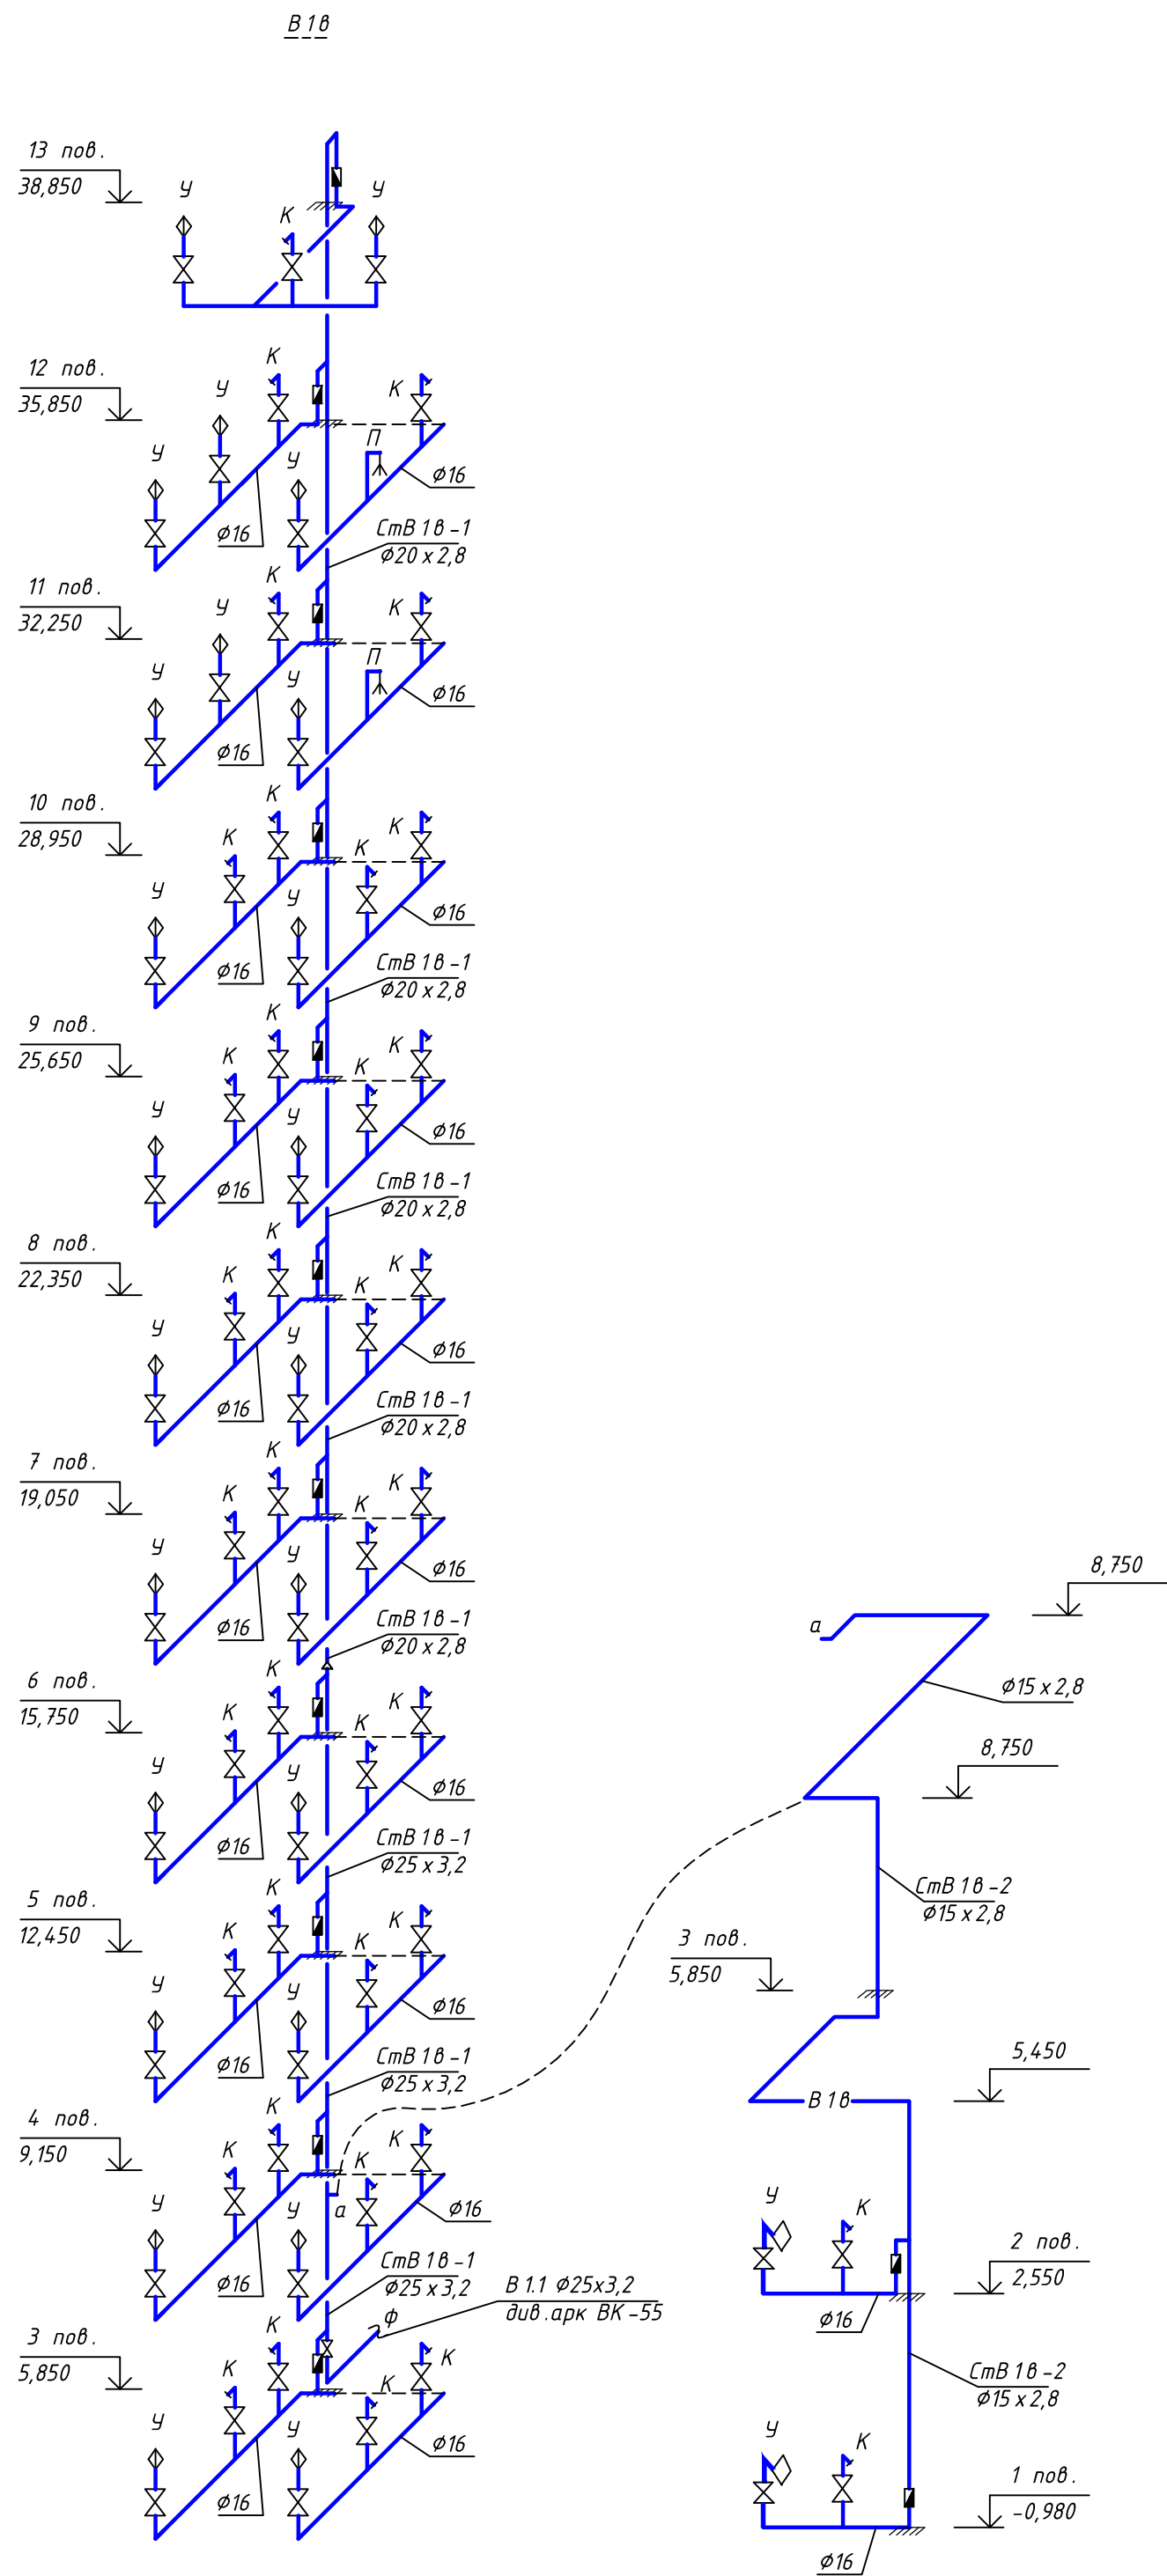

- Примітки:
- Система водопроводу передбачається із пластмасових труб "RAUTITAN stabil" в теплої ізоляції "Izoflex".
 - Стояки системи водопроводу передбачаються із сталевих оцинкованих труб ГОСТ 3262-75 в теплої ізоляції "Izoflex".
 - Система протипожежного водопроводу - із сталевих електрозварних труб ГОСТ 10704-91
 - На схемі вказані відмітки низу труб.

* Редуктори тиску перед лічильниками холодної та гарячої води встановити з 1-го по 5-ий поверх включно

						10-09-ВК (Д/У №1)			
						Коригування проекту будівництва житлового будинку з нежитловими приміщеннями по вул. Жиянській, 118 у Шевченківському районі м. Києва.			
Змін	Кільк.	Арк.	№ док	Підпис	Дата	ВК - 3 БЛОК-СЕКЦІЯ	Стадія	Аркуш	Аркушів
Директор				Юрець	12.12		РП	69	
Перевірив				Піроженко		Схеми В 10, Т 3 в, Т 4 в, В 10	ТОВ "Архінжпроект" м. Київ		
Розробив				Лавров					