


ПЛАН 1 - ГО ПОВЕРХУ НА ВІДМ. -0.980

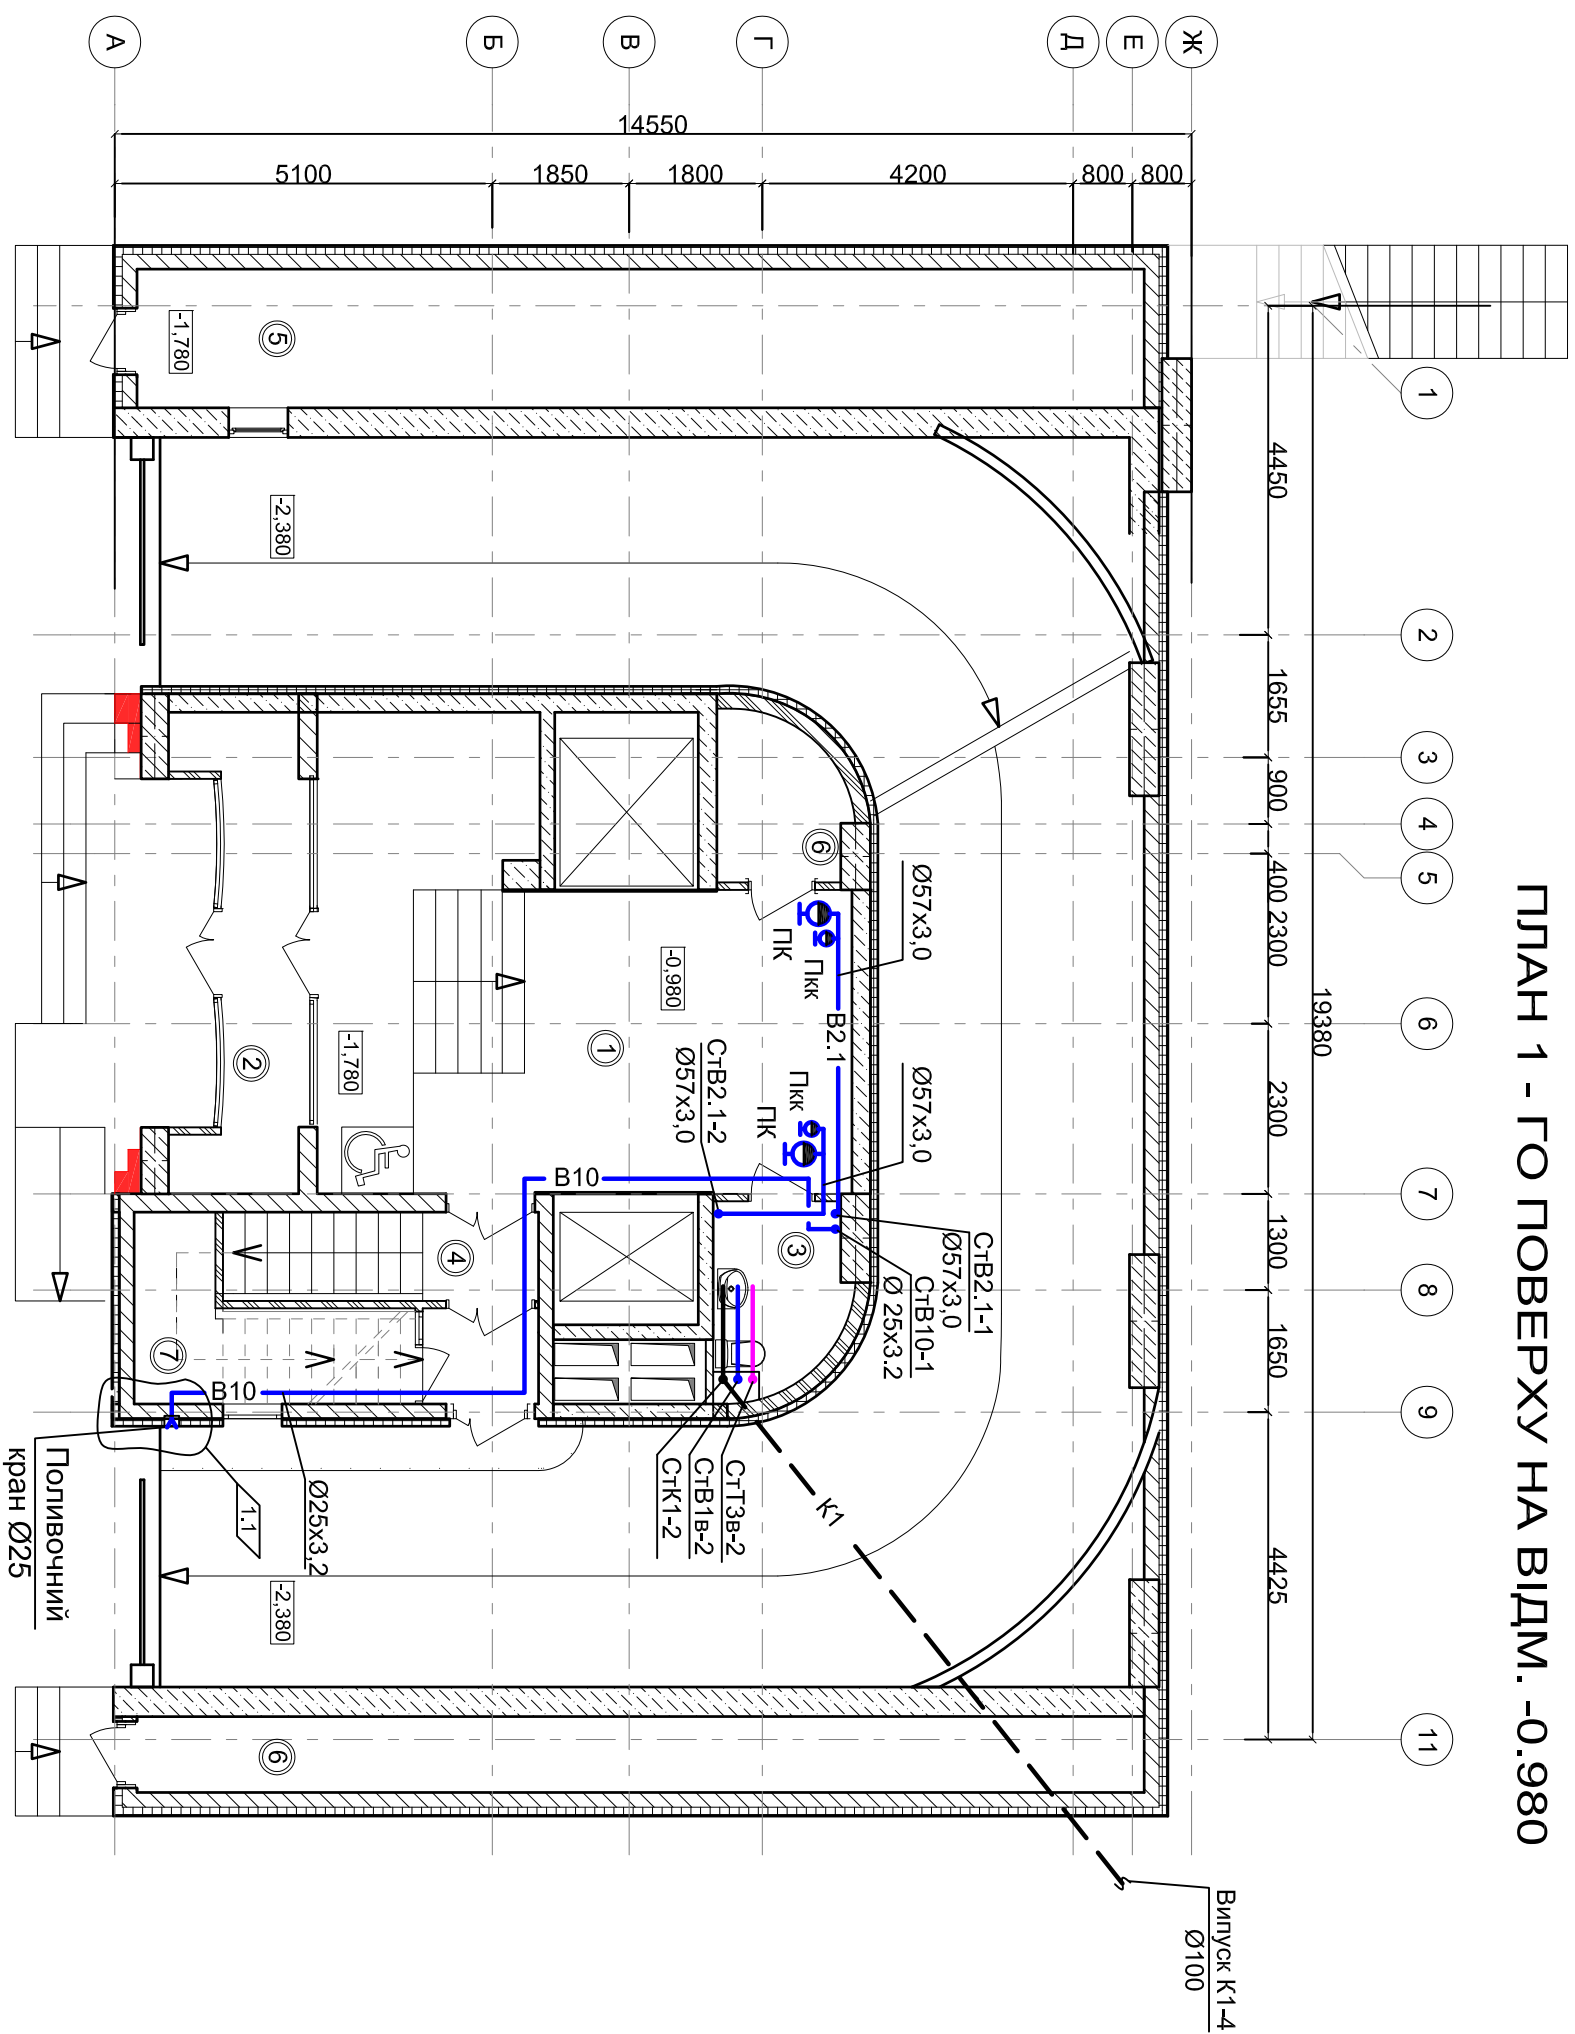

Умовні позначення

- Існуючі стіни (газоблок)
- Монтаж стін (газоблок)
- Монтаж декоративних конструкцій

Експлікація приміщень

№ з.п.	Назва приміщення	Площа, м ²
1	Холл	36,60
2	Тамбур	8,70
3	С/в	4,40
4	Сходи	14,40
5	Торгове приміщення	25,50
6	Тех. приміщення	17,60
7	Приміщення охорони	6,60

Загальна площа приміщень	113,8
Корисна площа приміщень	75,2
Підсобні приміщення	24,20

							Коригування проекту будівництва житлового будинку з нежитловими приміщеннями по вул. Житлянській, 118 у Шевченківському районі м. Києва.
1	1	—			06.12		
Зм.	Київк.	Арх.	№ док	Підпис	Дата		
							3 БЛОК-СЕКЦІЯ
Розробив		Піроженко			06.12		
Перевірив		Піроженко			06.12		
							План 1-го поверху на відм.-0.980 М 1:100
							ТОВ "Архіжпроект" м. Київ

Погоджено

Схема життєвого комплексу

ІНВ. № ор.

Підпис і дата

Зам. інв. №

10-09-BK (Д/У №1)

Коригування проекту будівництва житлового будинку
з нежитловими приміщеннями
по вул. Житнянській, 118 у Шевченківському районі м. Києва.

3 БЛОК-СЕКЦІЯ

Стадія	Аркуш	Аркушів
--------	-------	---------

PN	61
----	----

Архив

План 1-го поверху на відм. -0.980

M 1:100

ТОВ "Архіжпроект"
м. Київ