
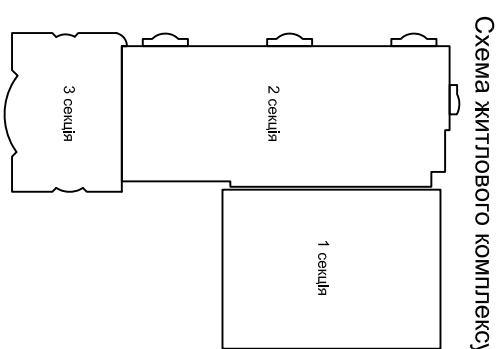


ПЛАН 11 - ГО ПОВЕРХУ НА ВІДМ. 32,250

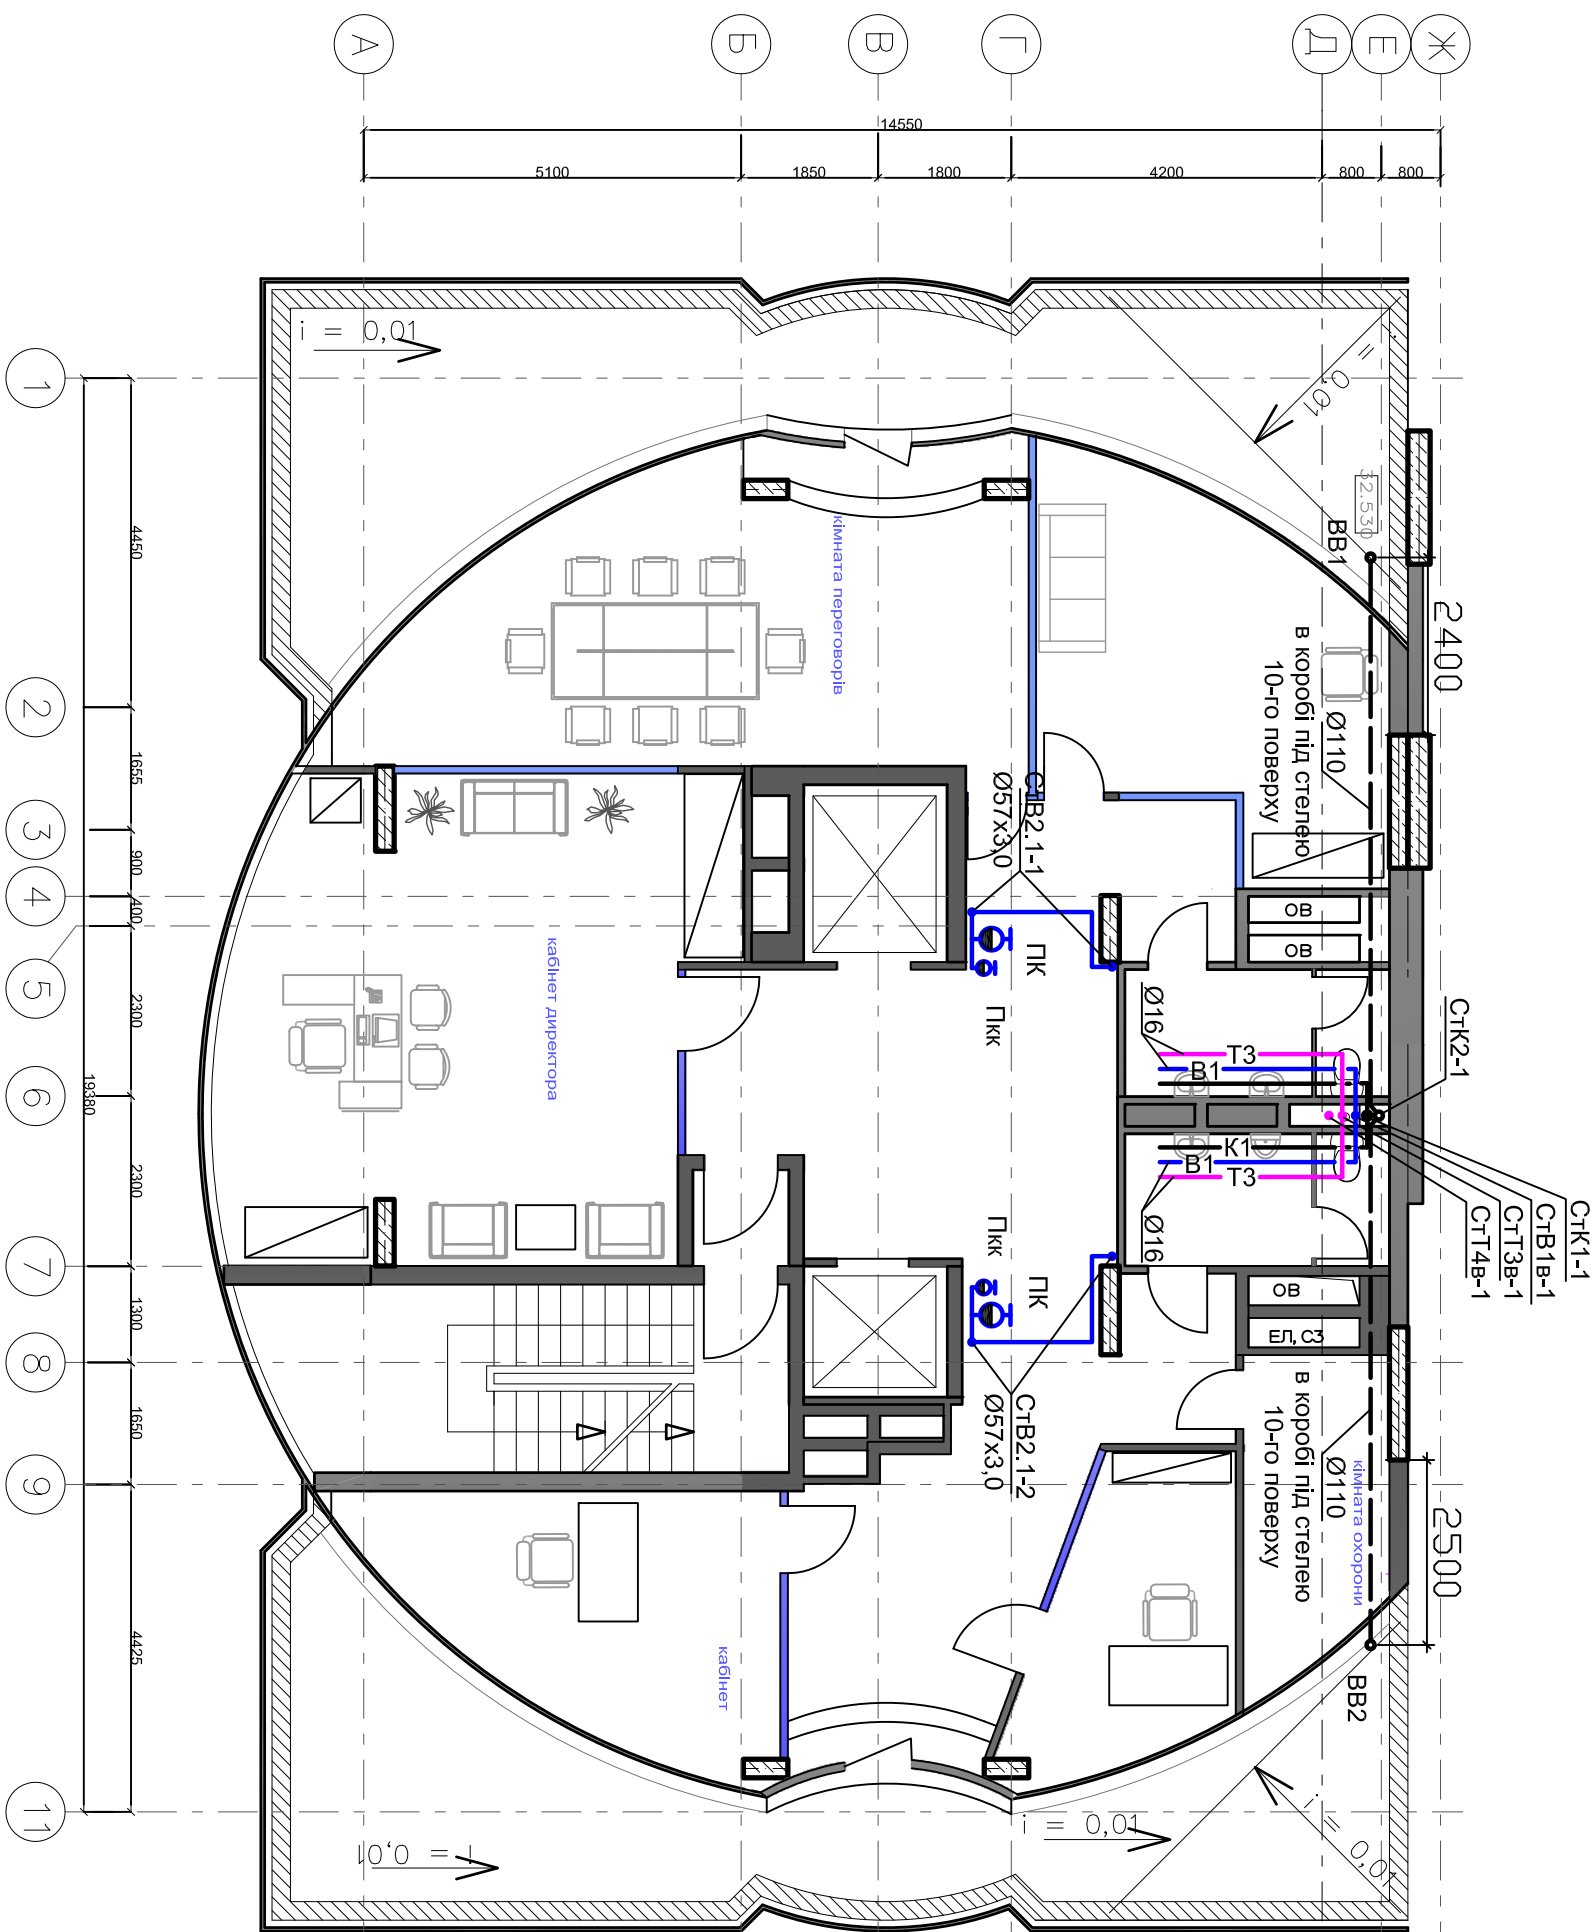

			Погоджено			
Інв. № ор.	Підпис і дата	Зам. інв. №				

							Коригування проекту будівництва житлового будинку з нежитловими приміщеннями по вул. Житлянській, 118 у Шевченківському районі м. Києва.
1	—	Зам			06.12		
Зм.	Кільк.	Арк.	№доку	Підпис	Дата		
Розробив	Піроженко				06.12	3 БЛОК-СЕКЦІЯ	
Перевірив	Піроженко				06.12		
План 11-го поверху на відм. 32,250 М 1:100							ТОВ "Архіжпроект" м. Київ