

ПЛАН 13 - ГО ПОВЕРХУ НА ВІДМ. 38.550


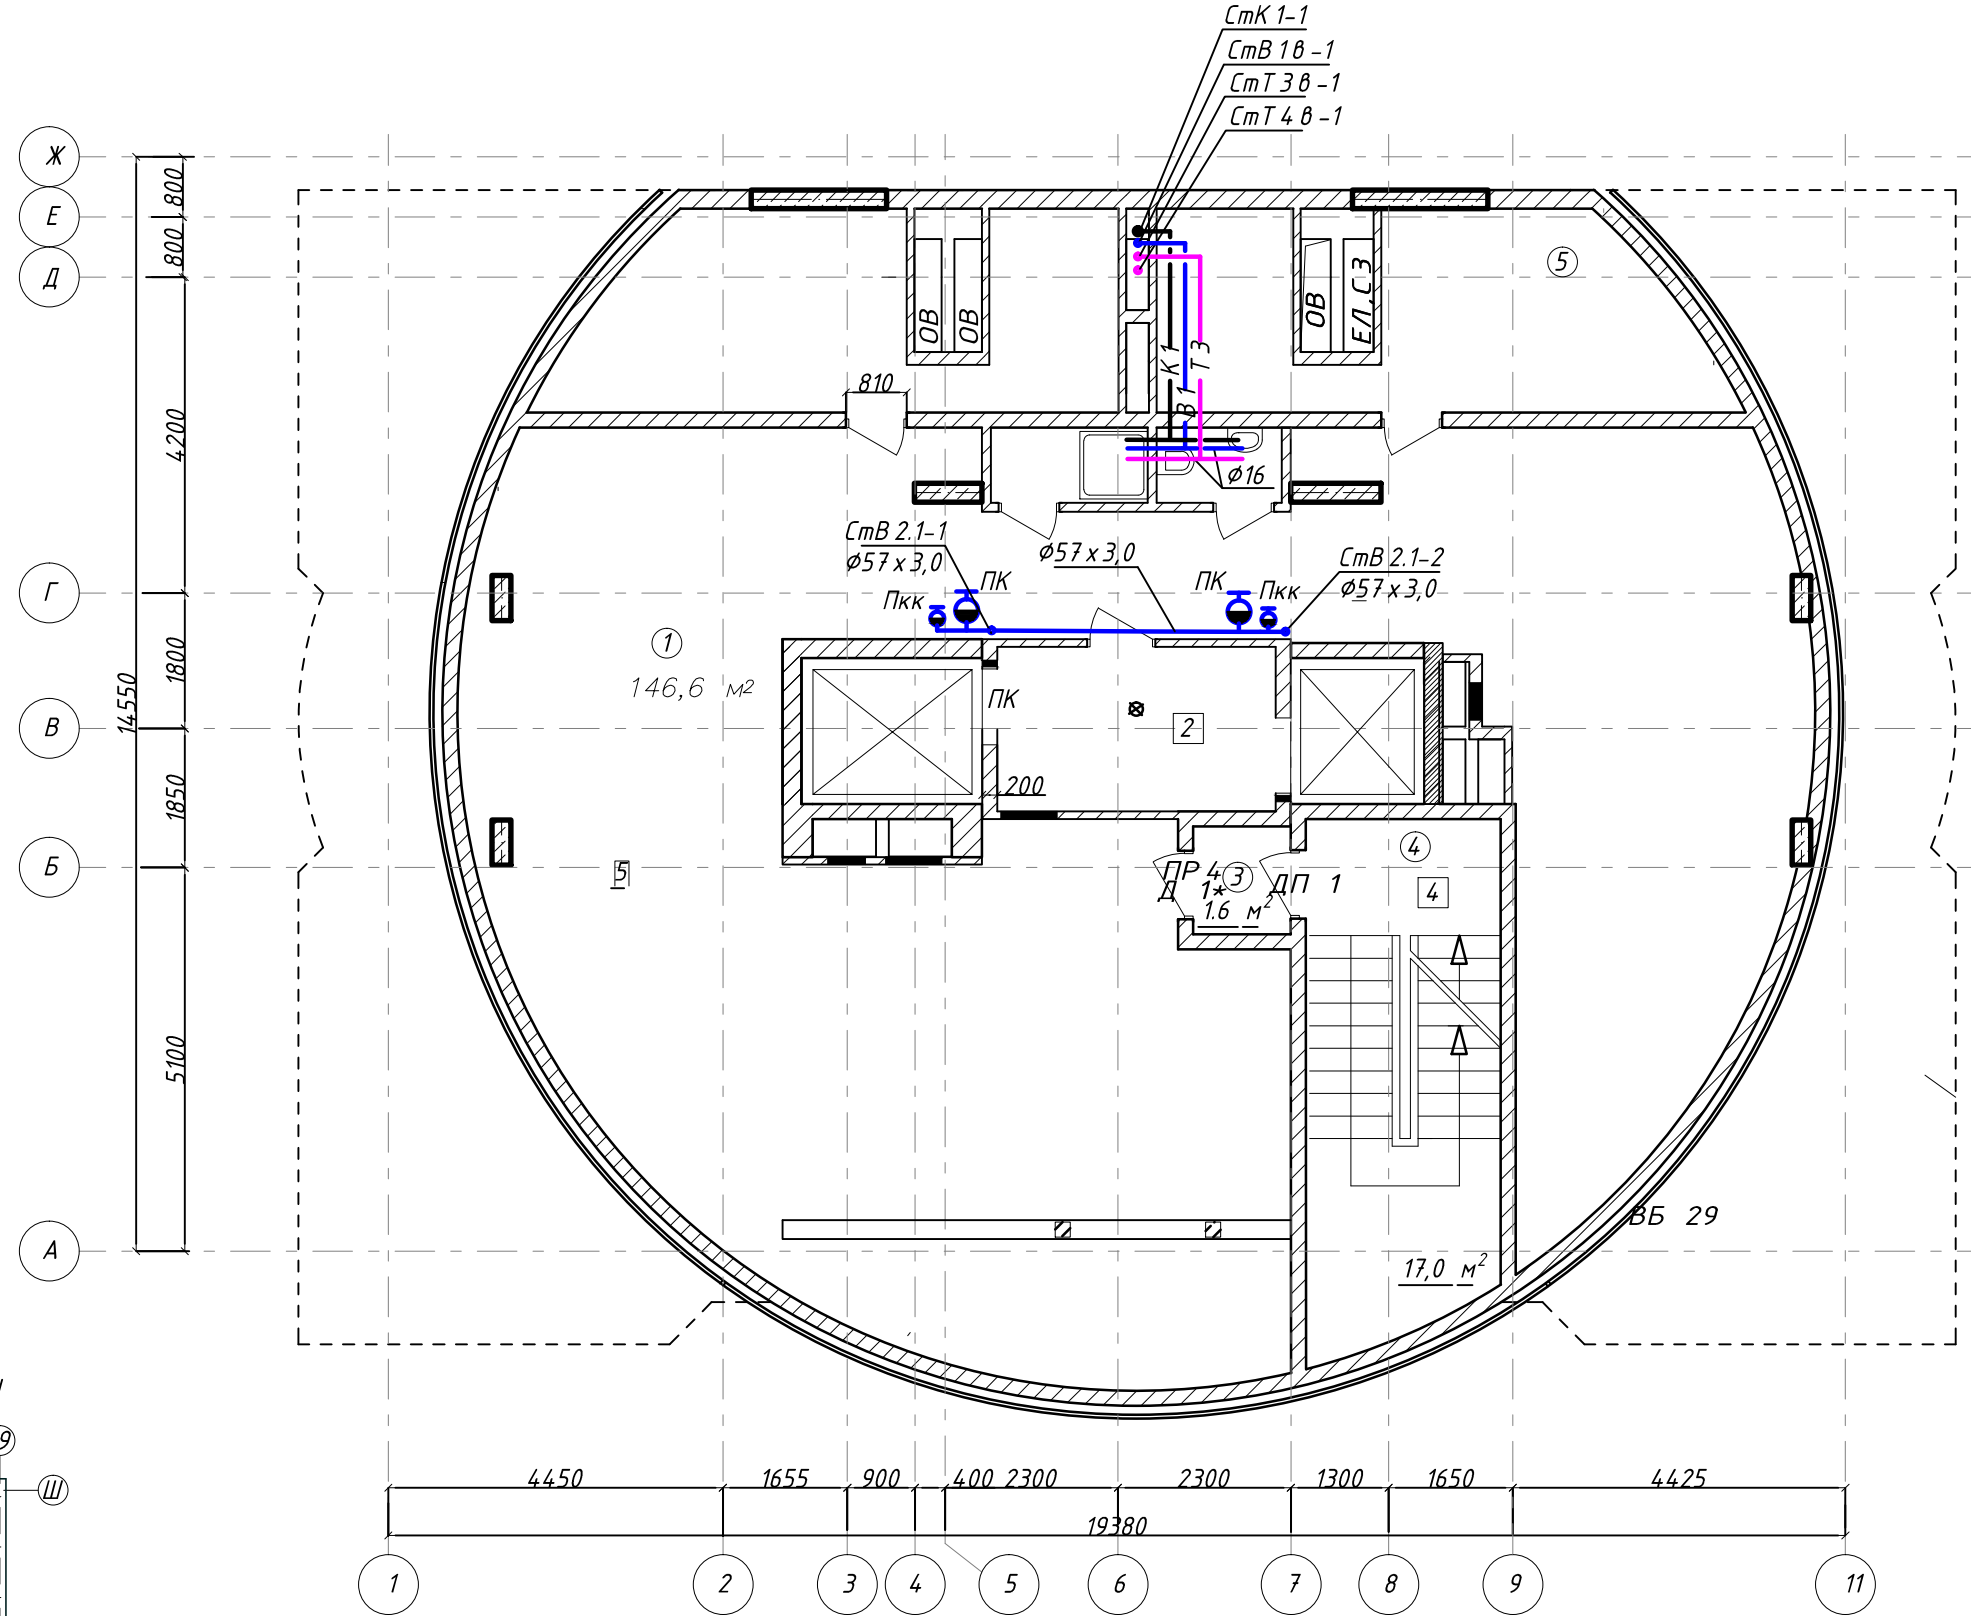


Схема житлового комплексу

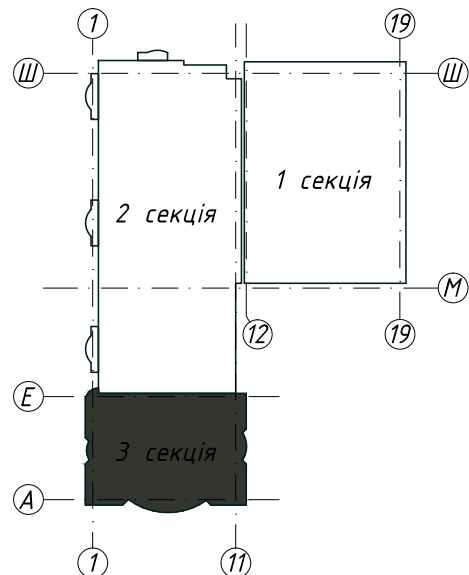

						10-09- ВК (Д / У №1)			
						Коригування проекту будівництва житлового будинку з нежитловими приміщеннями по вул. Жиянській, 118 у Шевченківському районі м. Києва .			
Зм.	Кільк.	Арк.	№ док	Підпис	Дата				
Директор	Юрець			12.12.12			Стадія	Аркуш	Аркушів
					ВК -3 БЛОК -СЕКЦІЯ		РП		
Розробив	Піроженко								
Перевірів	Лавров				План 13 - го поверху на відм. 38.550 М 1:100		ТОВ "Архінжпроект " м. Київ		