
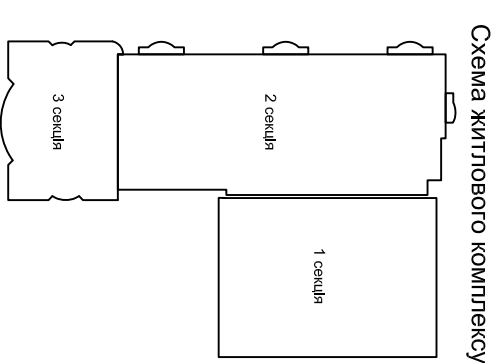
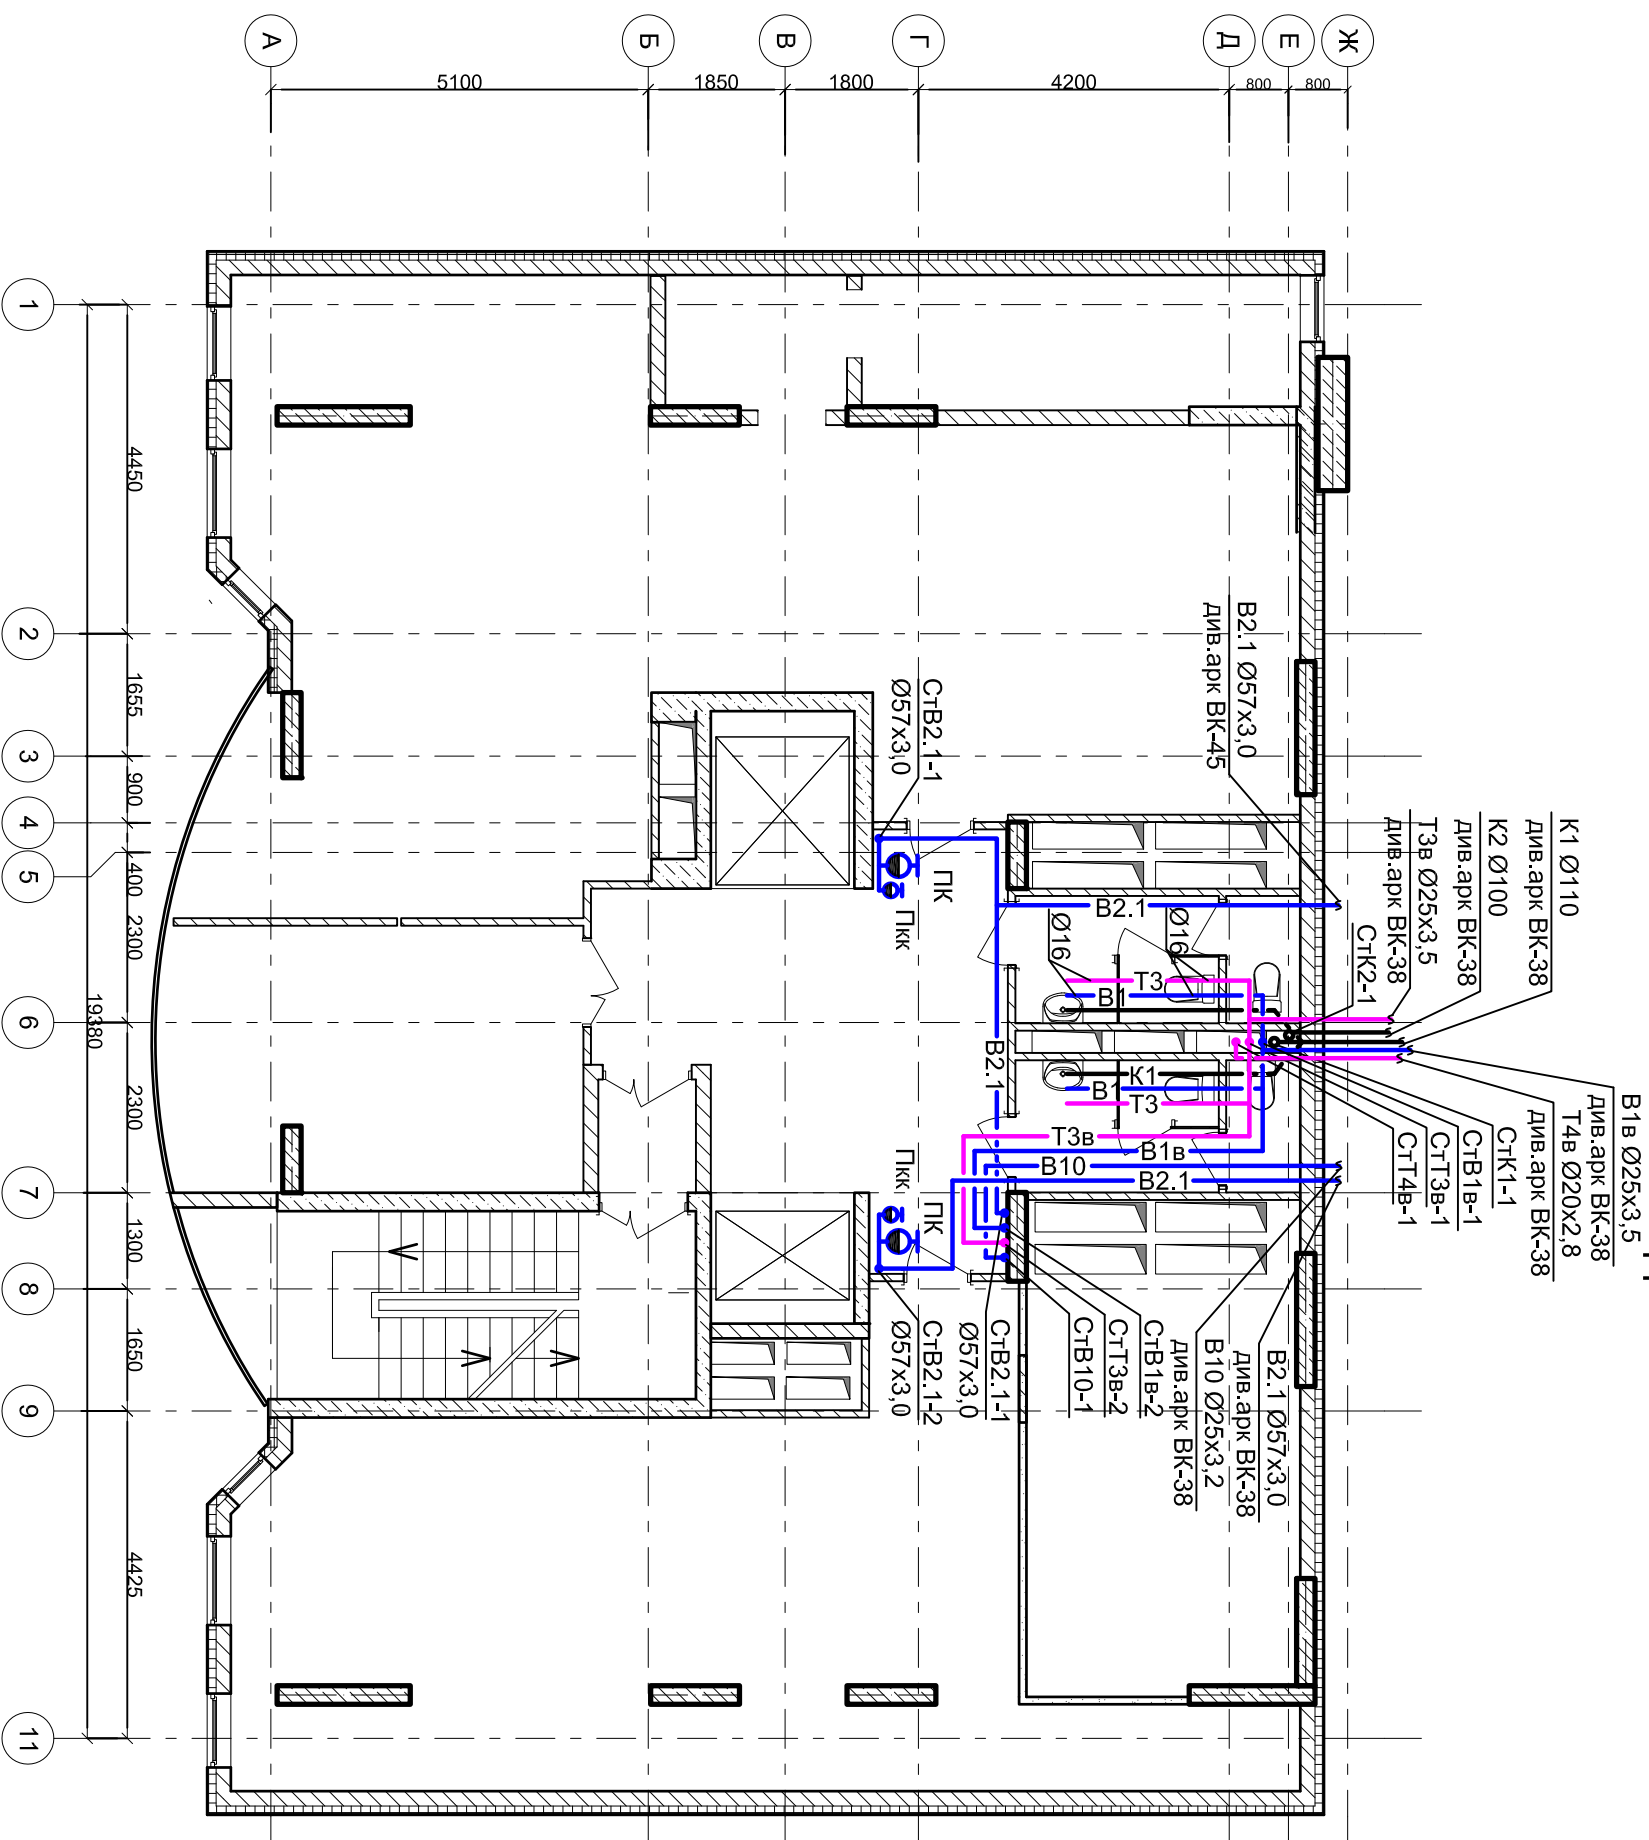


ПЛАН 3 - ГО ПОВЕРХУ НА ВІДМ. 5.850

## УМОВНІ ПОЗНАЧЕННЯ

- 
- Існуючі стіни (газоблок)
  - Монтаж стін (газоблок, висота 3300 мм)
  - Монтаж стін (газоблок, висота 500 мм)
  - Демонтаж



							<p align="center"><b>10-09-ВК (Д/У №1)</b></p> <p align="center"><b>Коригування проекту будівництва житлового будинку</b></p> <p align="center"><b>з нежитловими приміщеннями</b></p> <p align="center"><b>по вул. Жиганський, 118 у Шевченківському районі м. Києва.</b></p>
<b>Зм.</b>	<b>Кільк.</b>	<b>Арк.</b>	<b>Недок</b>	<b>Підпис</b>	<b>Дата</b>		
							<p align="center"><b>3 БЛОК-СЕКЦІЯ</b></p>
<b>Розробив</b>		<b>Піроженко</b>			<b>06.12</b>		<p align="center"><b>ПЛАН 3-ГО ПОВЕРХУ НА ВІДМ. 5.850</b></p> <p align="center"><b>М 1:100</b></p>
<b>Перевірив</b>		<b>Піроженко</b>			<b>06.12</b>		
							<p align="center"><b>ТОВ "Архікжпроект"</b></p> <p align="center"><b>м. Київ</b></p>

Погоджено

Зам. інв. №

Підпис і дата

ИНВ. № оп.