



ПЛАН 4 - ГО ПОВЕРХУ НА ВІДМ. 9.150

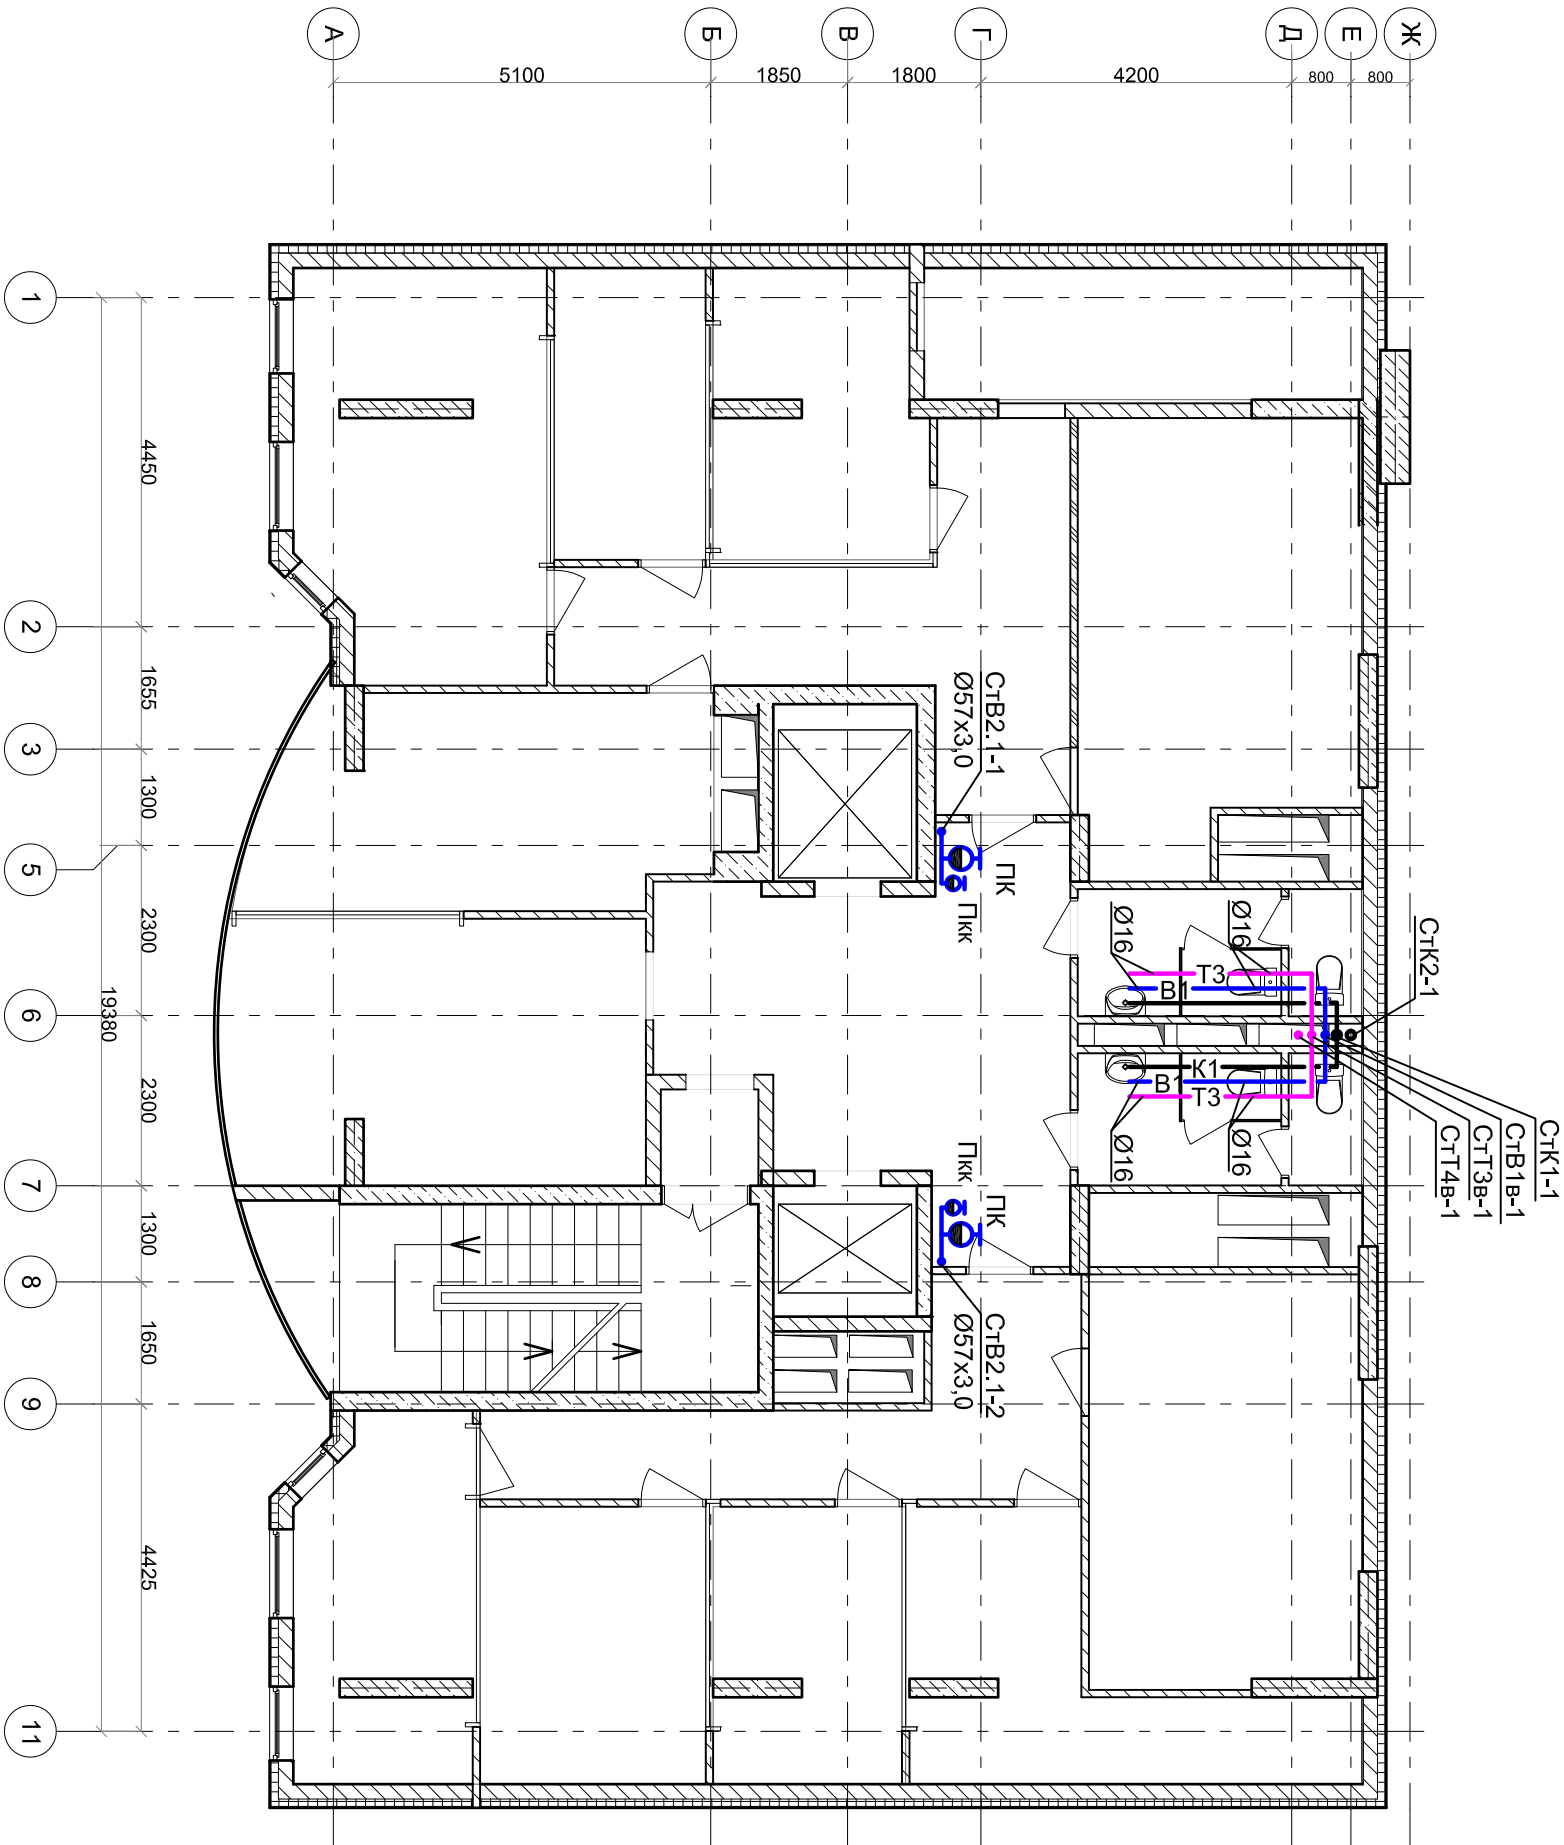

- УМОВНІ ПОЗНАЧЕННЯ**
- Існуючі стіни (газоблок)
  - Існуючі стіни (моноліт)

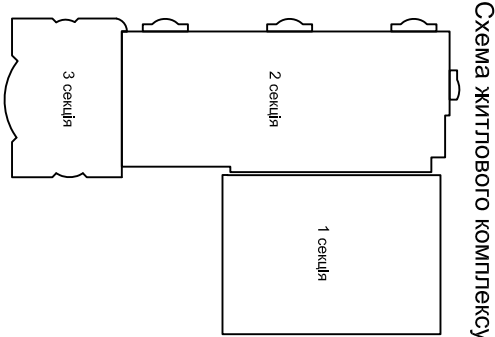

						10-09-ВК (Д/У №1)			
						Коригування проекту будівництва житлового будинку з нежитловими приміщеннями по вул. Жилиняській, 118 у Шевченківському районі м. Києва.			
Зм.	Кільк.	Арк.	Недок.	Підпис	Дата	3 БЛОК-СЕКЦІЯ			ТОВ "Архіжпроект" м. Київ
Розробив		Піроженко			06.12	План 4-го поверху на відм. 9,150 М 1:100			
Перевірив		Піроженко			06.12				