

ПІЛАН 5,6 - ГО ПОВЕРХІВ НА ВІДМ. 12,450, 15,750

УМОВНІ ПОЗНАЧЕННЯ

- Існуючі стіни (газоблок)
- Існуючі стіни (моноліт)


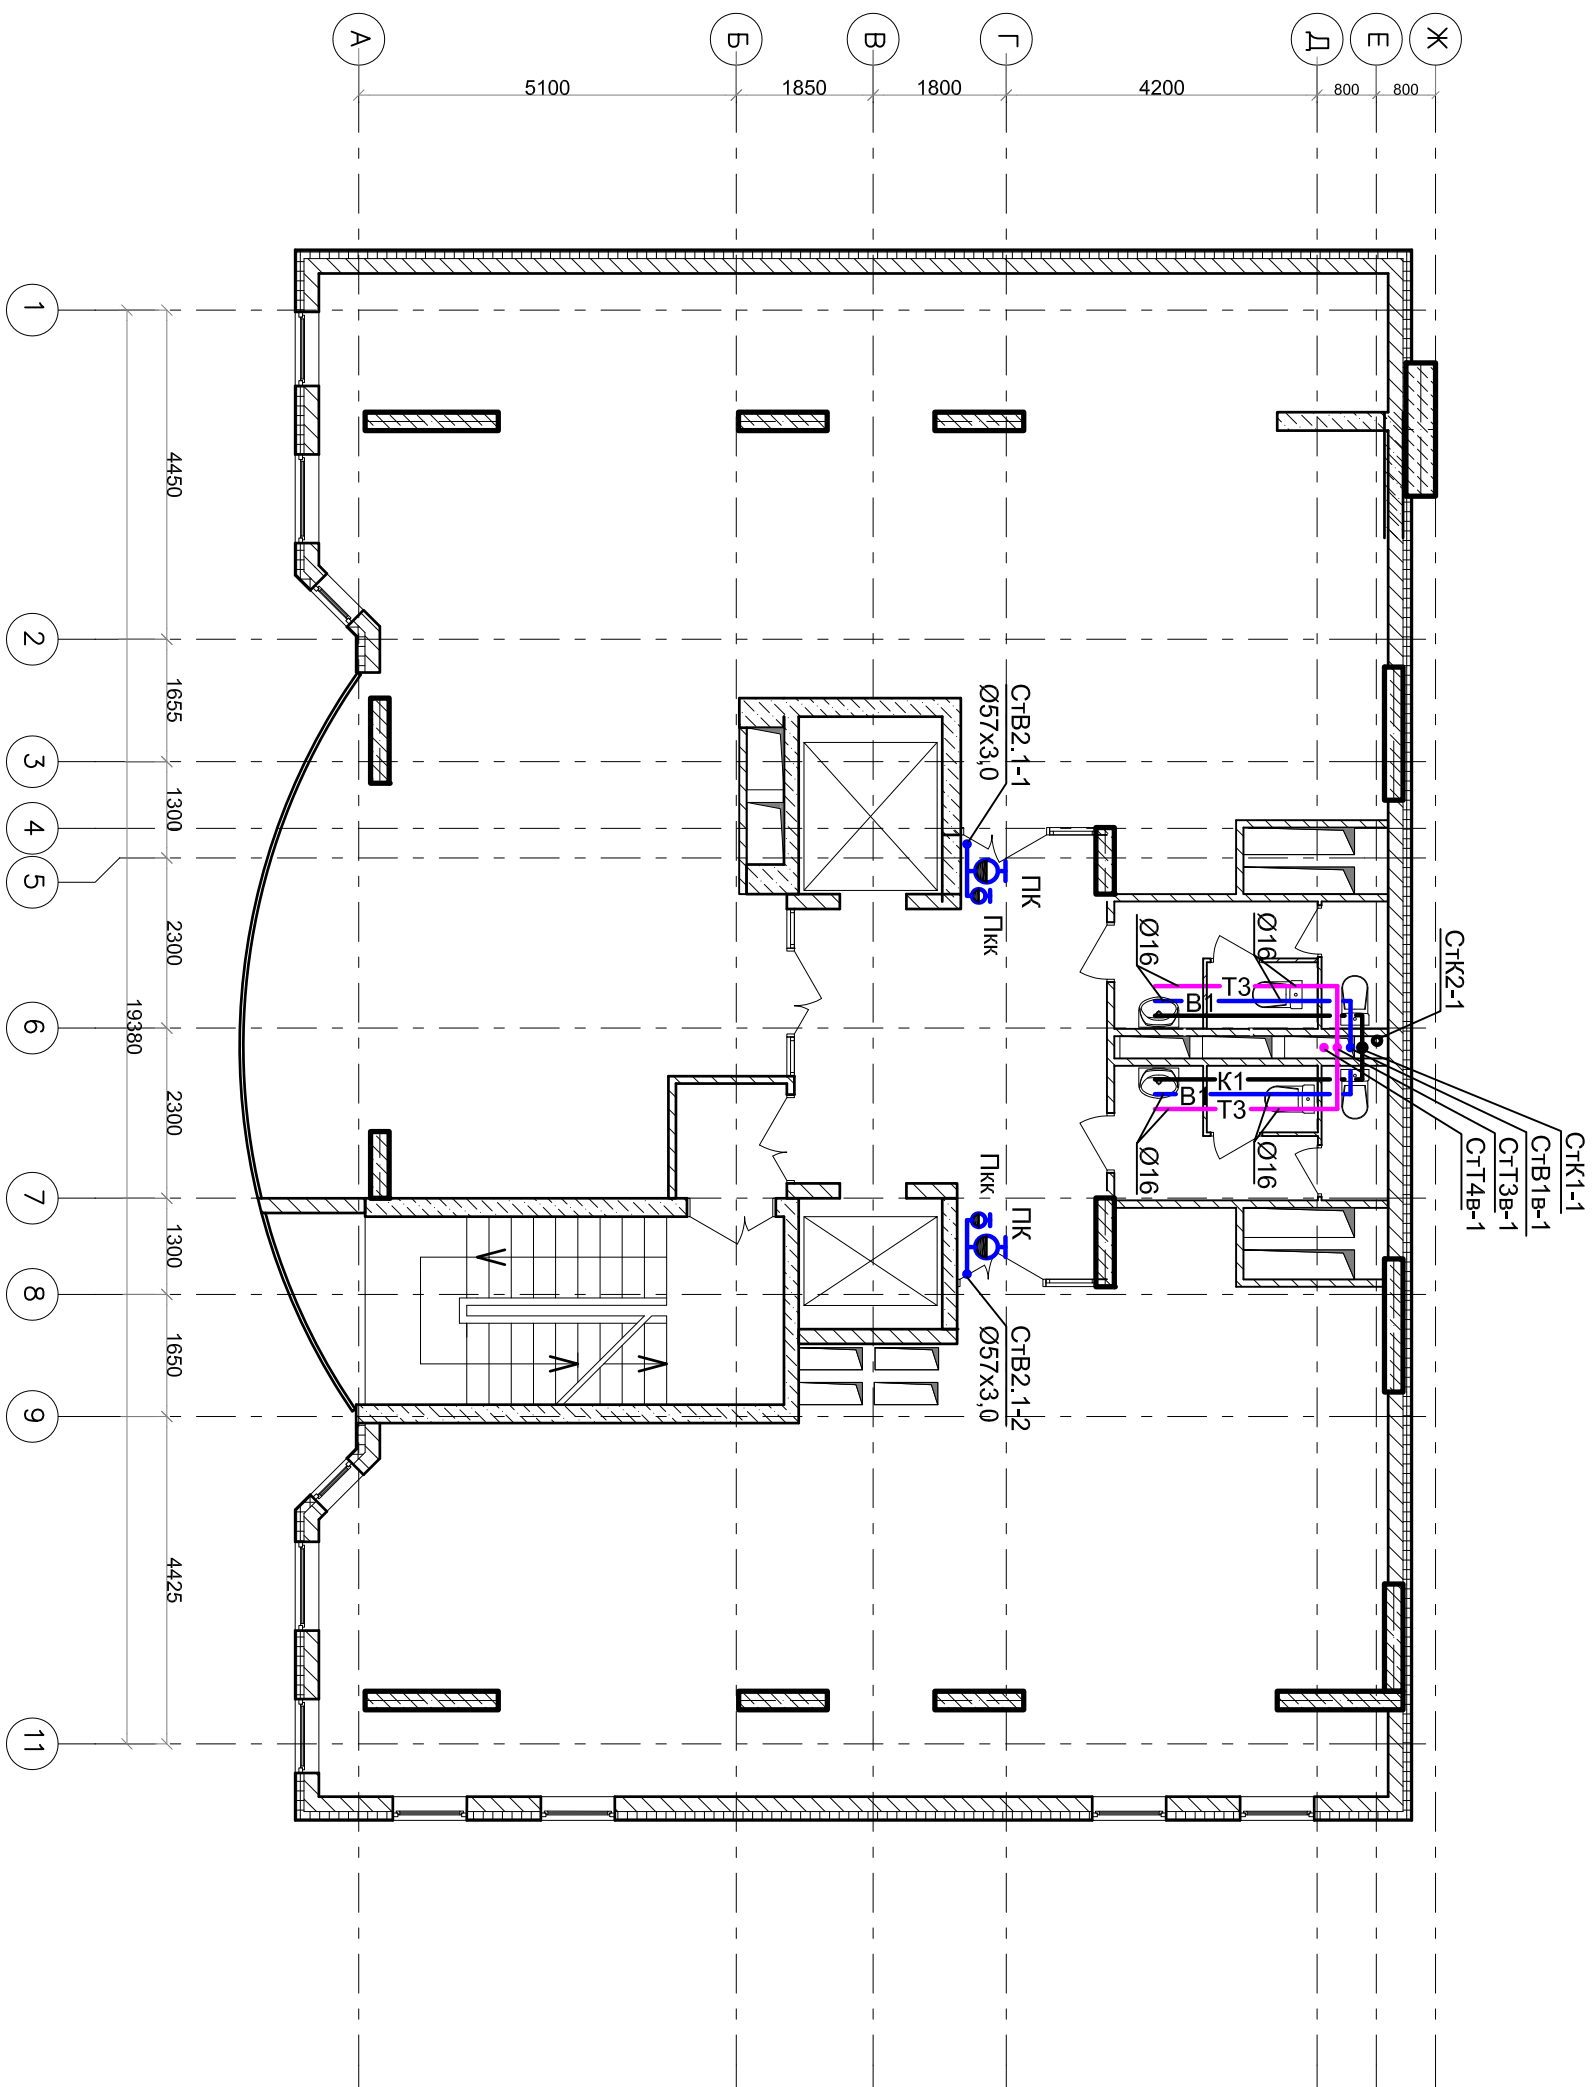


Схема жилого комплекса

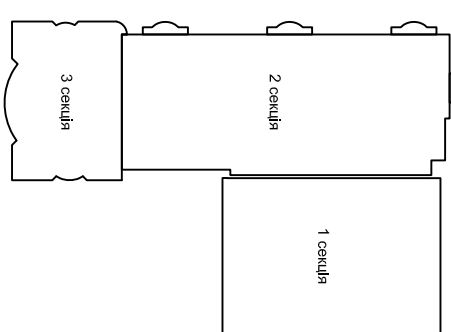

Інв. № ор.	Підпис і дата	Зам. інв. №

[illegible]