

План технічного поверху на відм. 35.850


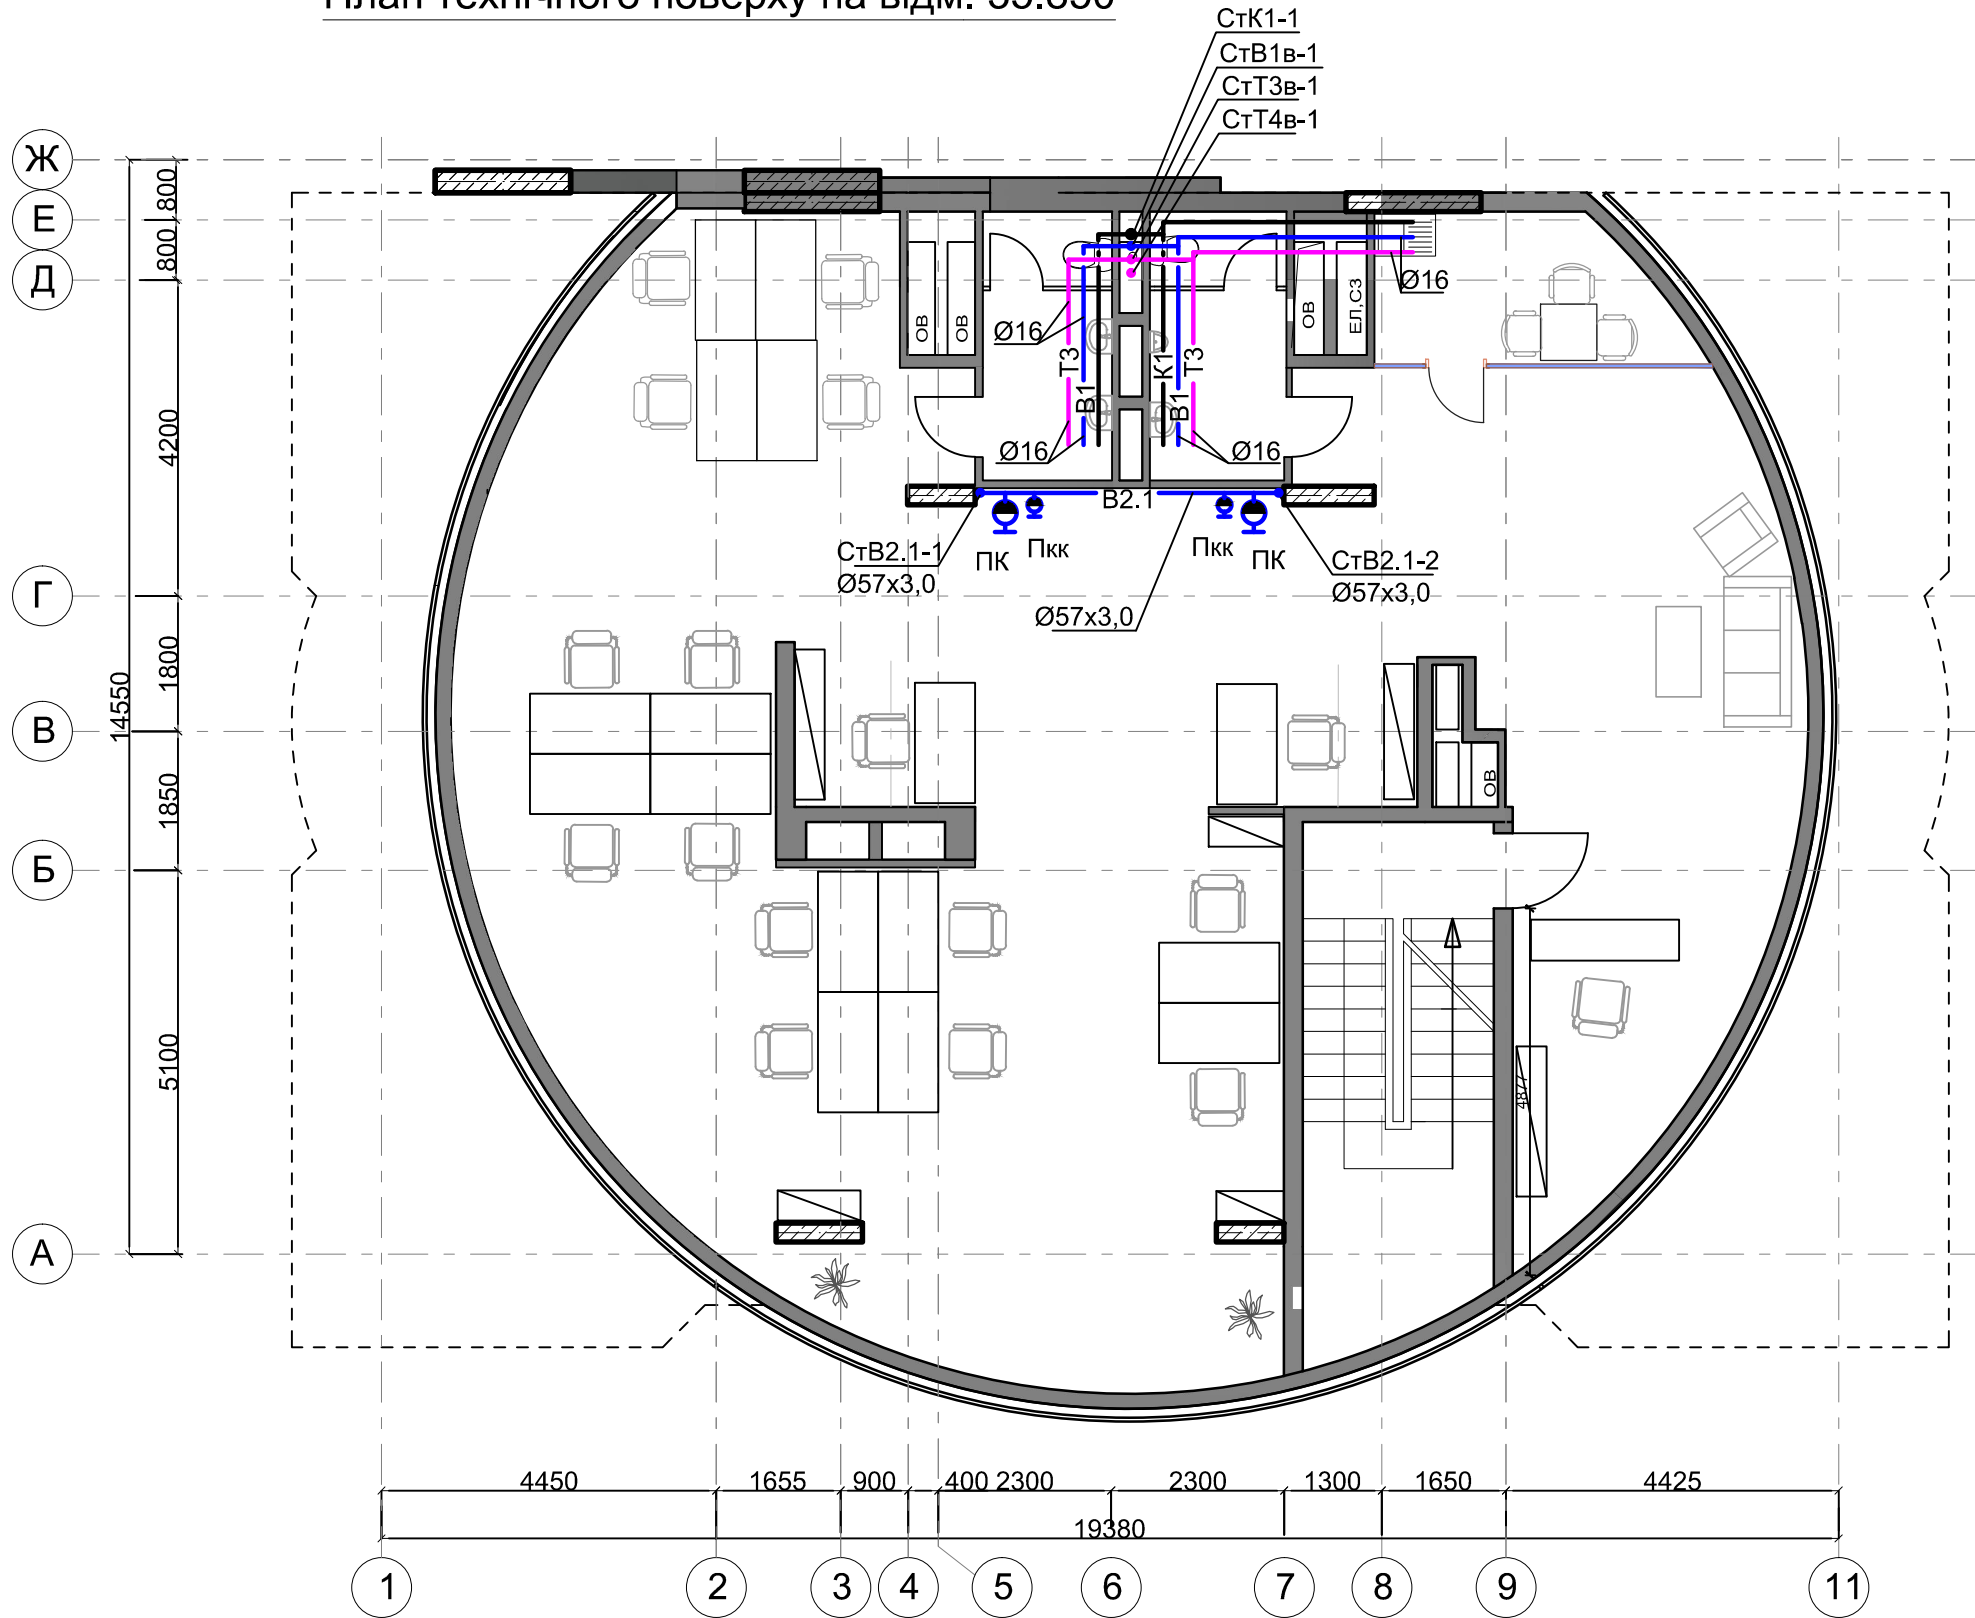


Схема житлового комплексу

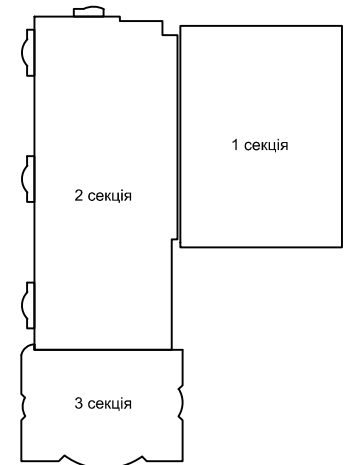

| | | | | | | | | | |
|-----------|--------|------|--------|--------|-------|--|----------------------------|-------|---------|
| | | | | | | 10-09-ВК (Д/У №1) | | | |
| 1 | — | Нов | | | 06.12 | Коригування проекту будівництва житлового будинку з нежитловими приміщеннями по вул. Жилианській, 118 у Шевченківському районі м. Києва. | | | |
| Зм. | Кільк. | Арк. | Недок. | Підпис | Дата | | | | |
| Директор | | | | | | 3 БЛОК-СЕКЦІЯ | Стадія | Аркуш | Аркушів |
| Розробив | | | | | | | РП | 75 | |
| Перевірів | | | | | | План технічного поверху на відм. 35.850 М 1:100 | ТОВ "Архінжпроект" м. Київ | | |
| | | | | | | | | | |

| | | | | | |
|------------|---------------|-------------|--|--|--|
| Погоджено | | | | | |
| | | | | | |
| Інв. № ор. | Підпис і дата | Зам. інв. № | | | |
| | | | | | |