

ПЛАН ПОКРІВЛІ НА ВІДМ. 35.850


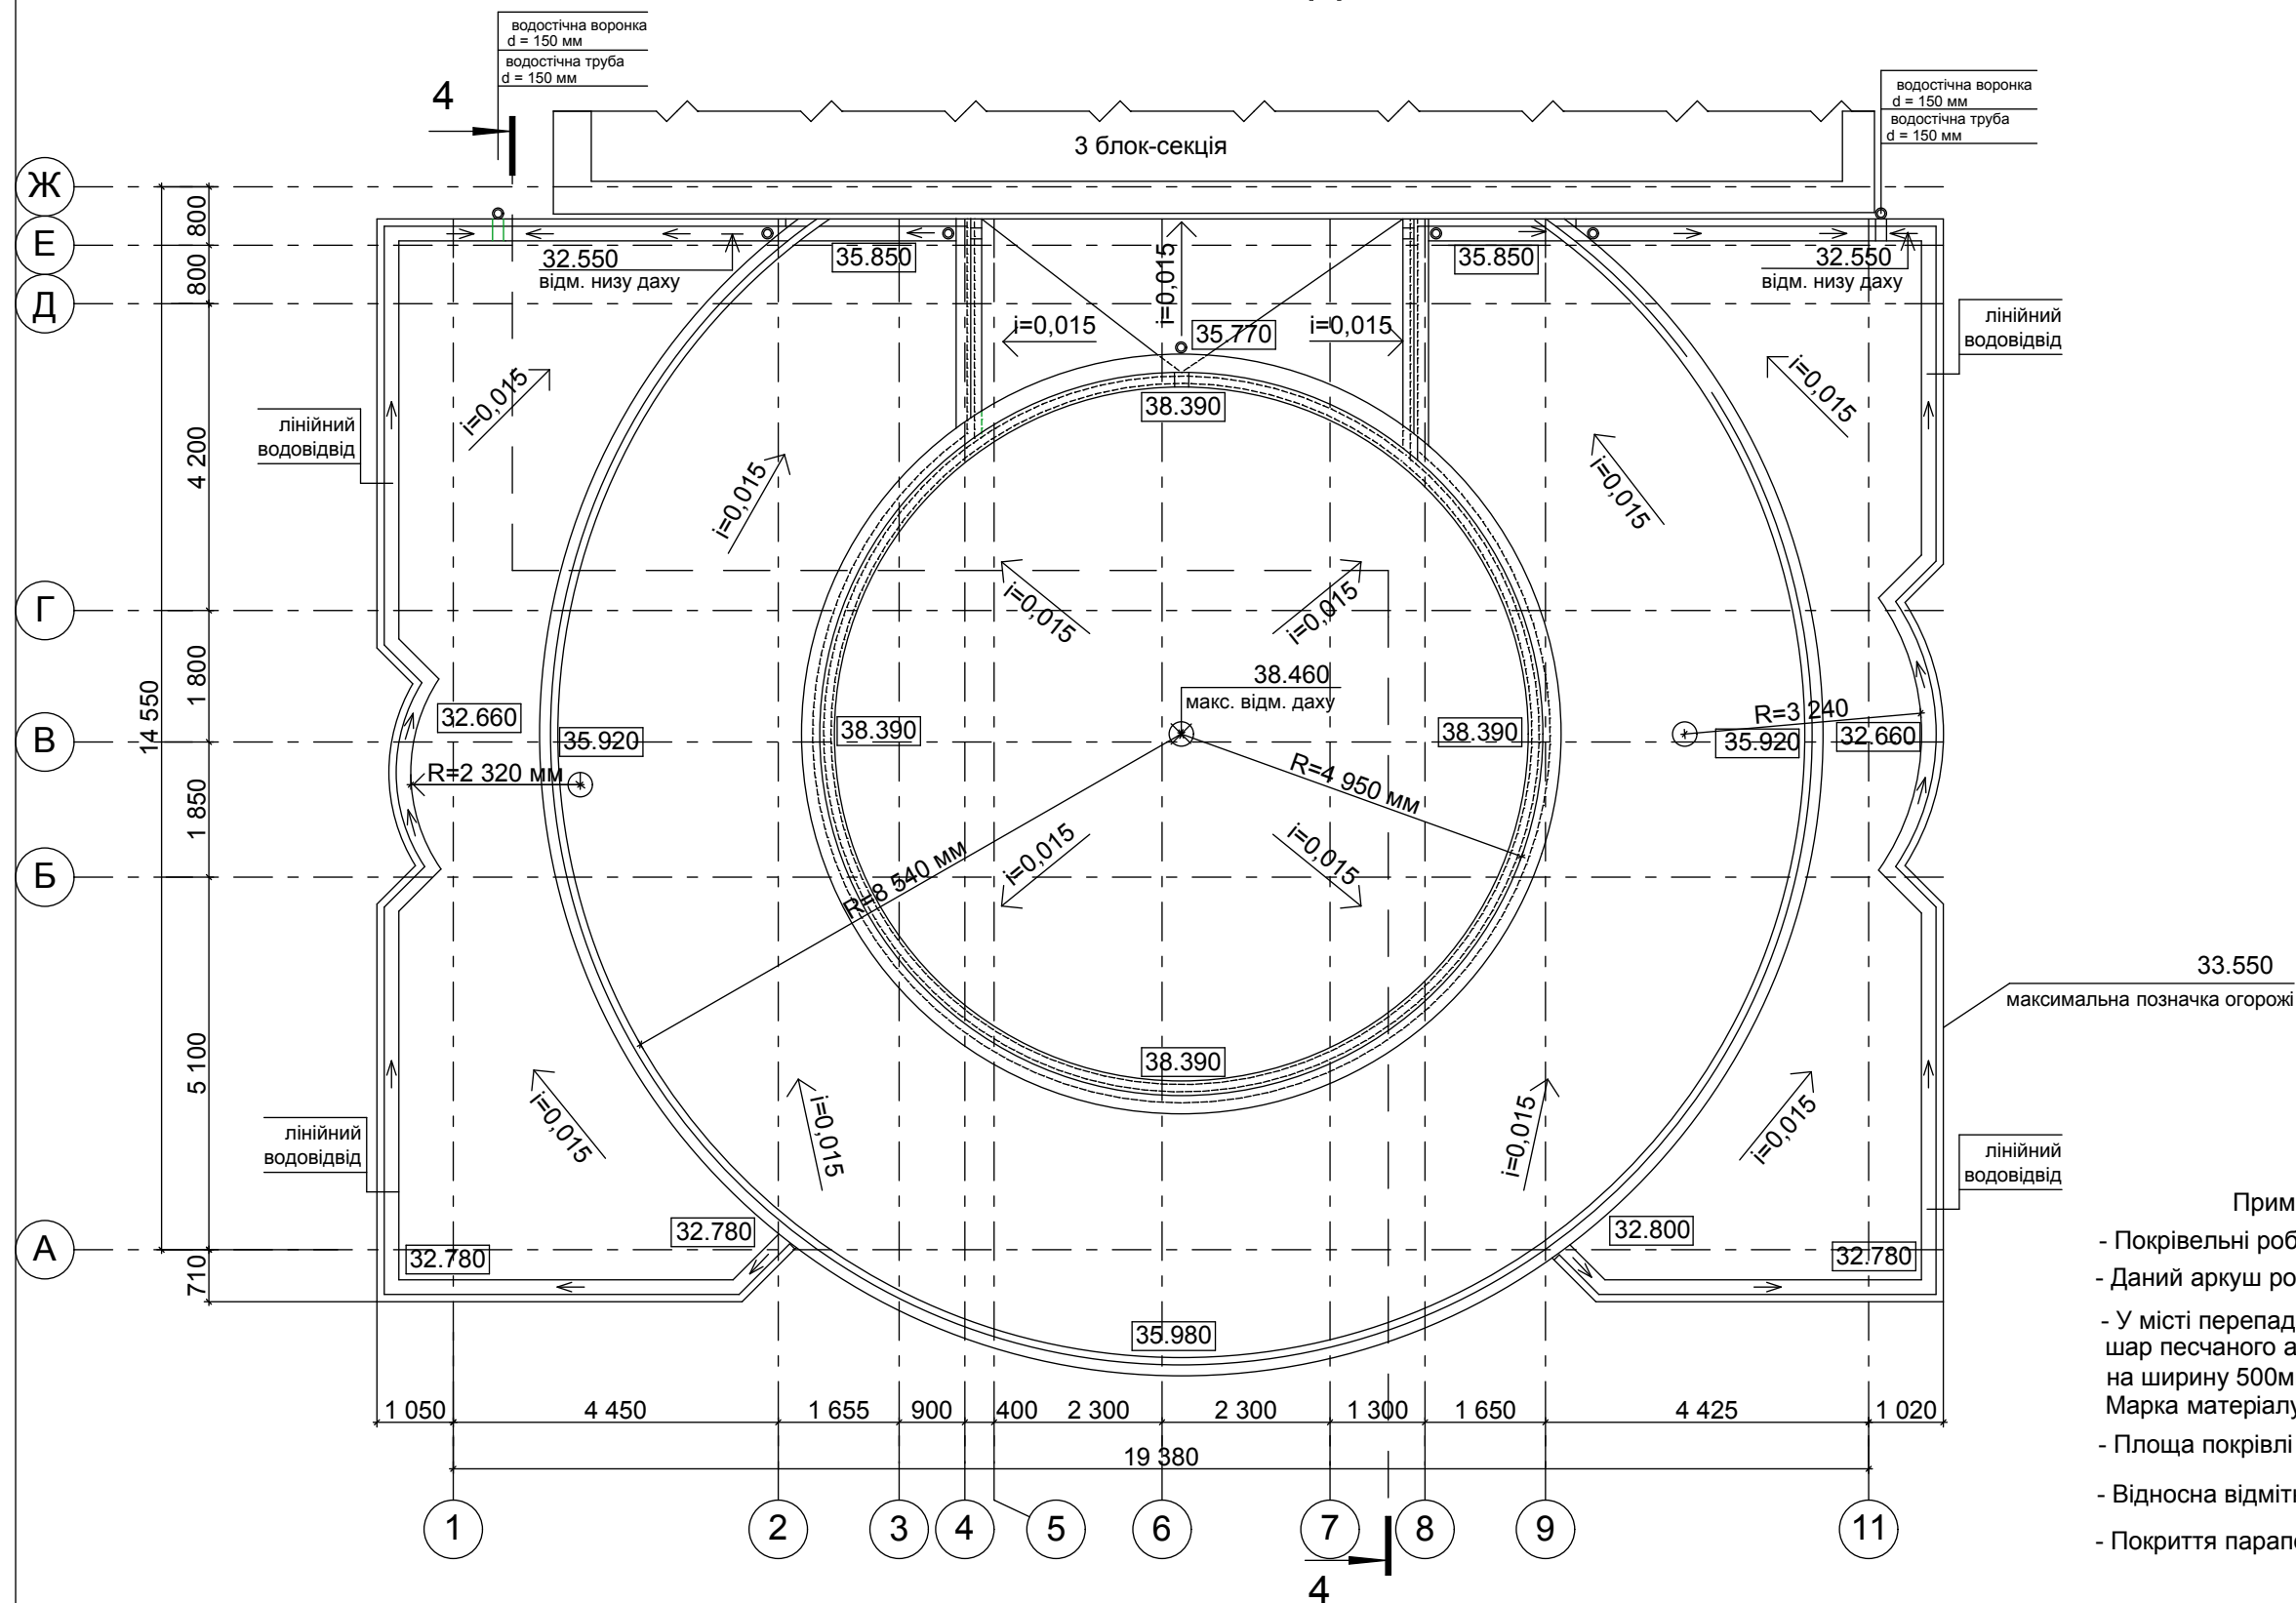


Схема житлового комплексу

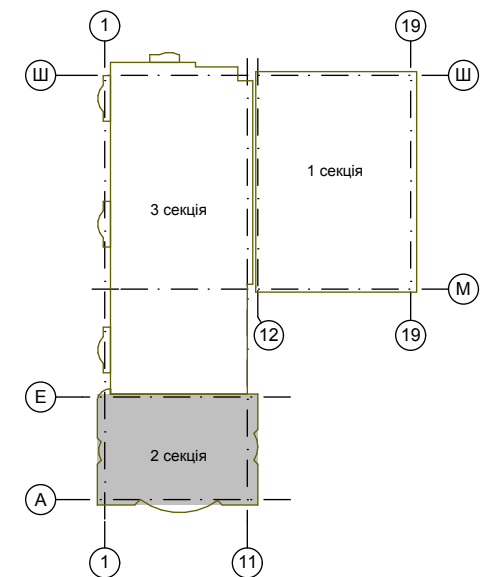

Примітки

- Покрівельні роботи виконувати згідно ДБН В.2.6-14-95
 - Даний аркуш розглядати разом з аркушем АБ-
 - У місті перепада на підвищеному участку покрівлі виконати шар песчаного асфальтобетону товщиною 180мм. на ширину на ширину 500мм.
- Марка матеріалу по морозостійкості повинна бути не менше 100
- Площа покрівлі $315,9 \text{ м}^2 + 10\%$
 - Відносна відмітка 0.000 відповідає відмітці +126.865
 - Покриття парапетів виконувати з оцинкованої сталі

Примітка:
За умовну відм. 0.000, прийнято рівень чистої підлоги 3 блок-секції, що відповідає абсолютній відм. +126.865

						10-09-АР (Д/У №1)	МАРКА АР		
						Коригування проекту будівництва житлового будинку з нежитловими приміщеннями по вул.Жилинянській, 118 у Шевченківському районі м.Києва			
Зм.	Кільк.	Арк.	Недок.	Підпис	Дата		Стадія	Аркуш	Аркушів
						2 БЛОК-СЕКЦІЯ	П		
ГАП		Клановець							
Кер.групи		Кошкина				План покрівлі на відм. 35.850 М 1:100	ТОВ "Архінжпроект" м. Київ		
Розробив		Клановець							
Перевірив		Кошкина							
Норм.конт.		Петров							