


Розріз 4-4

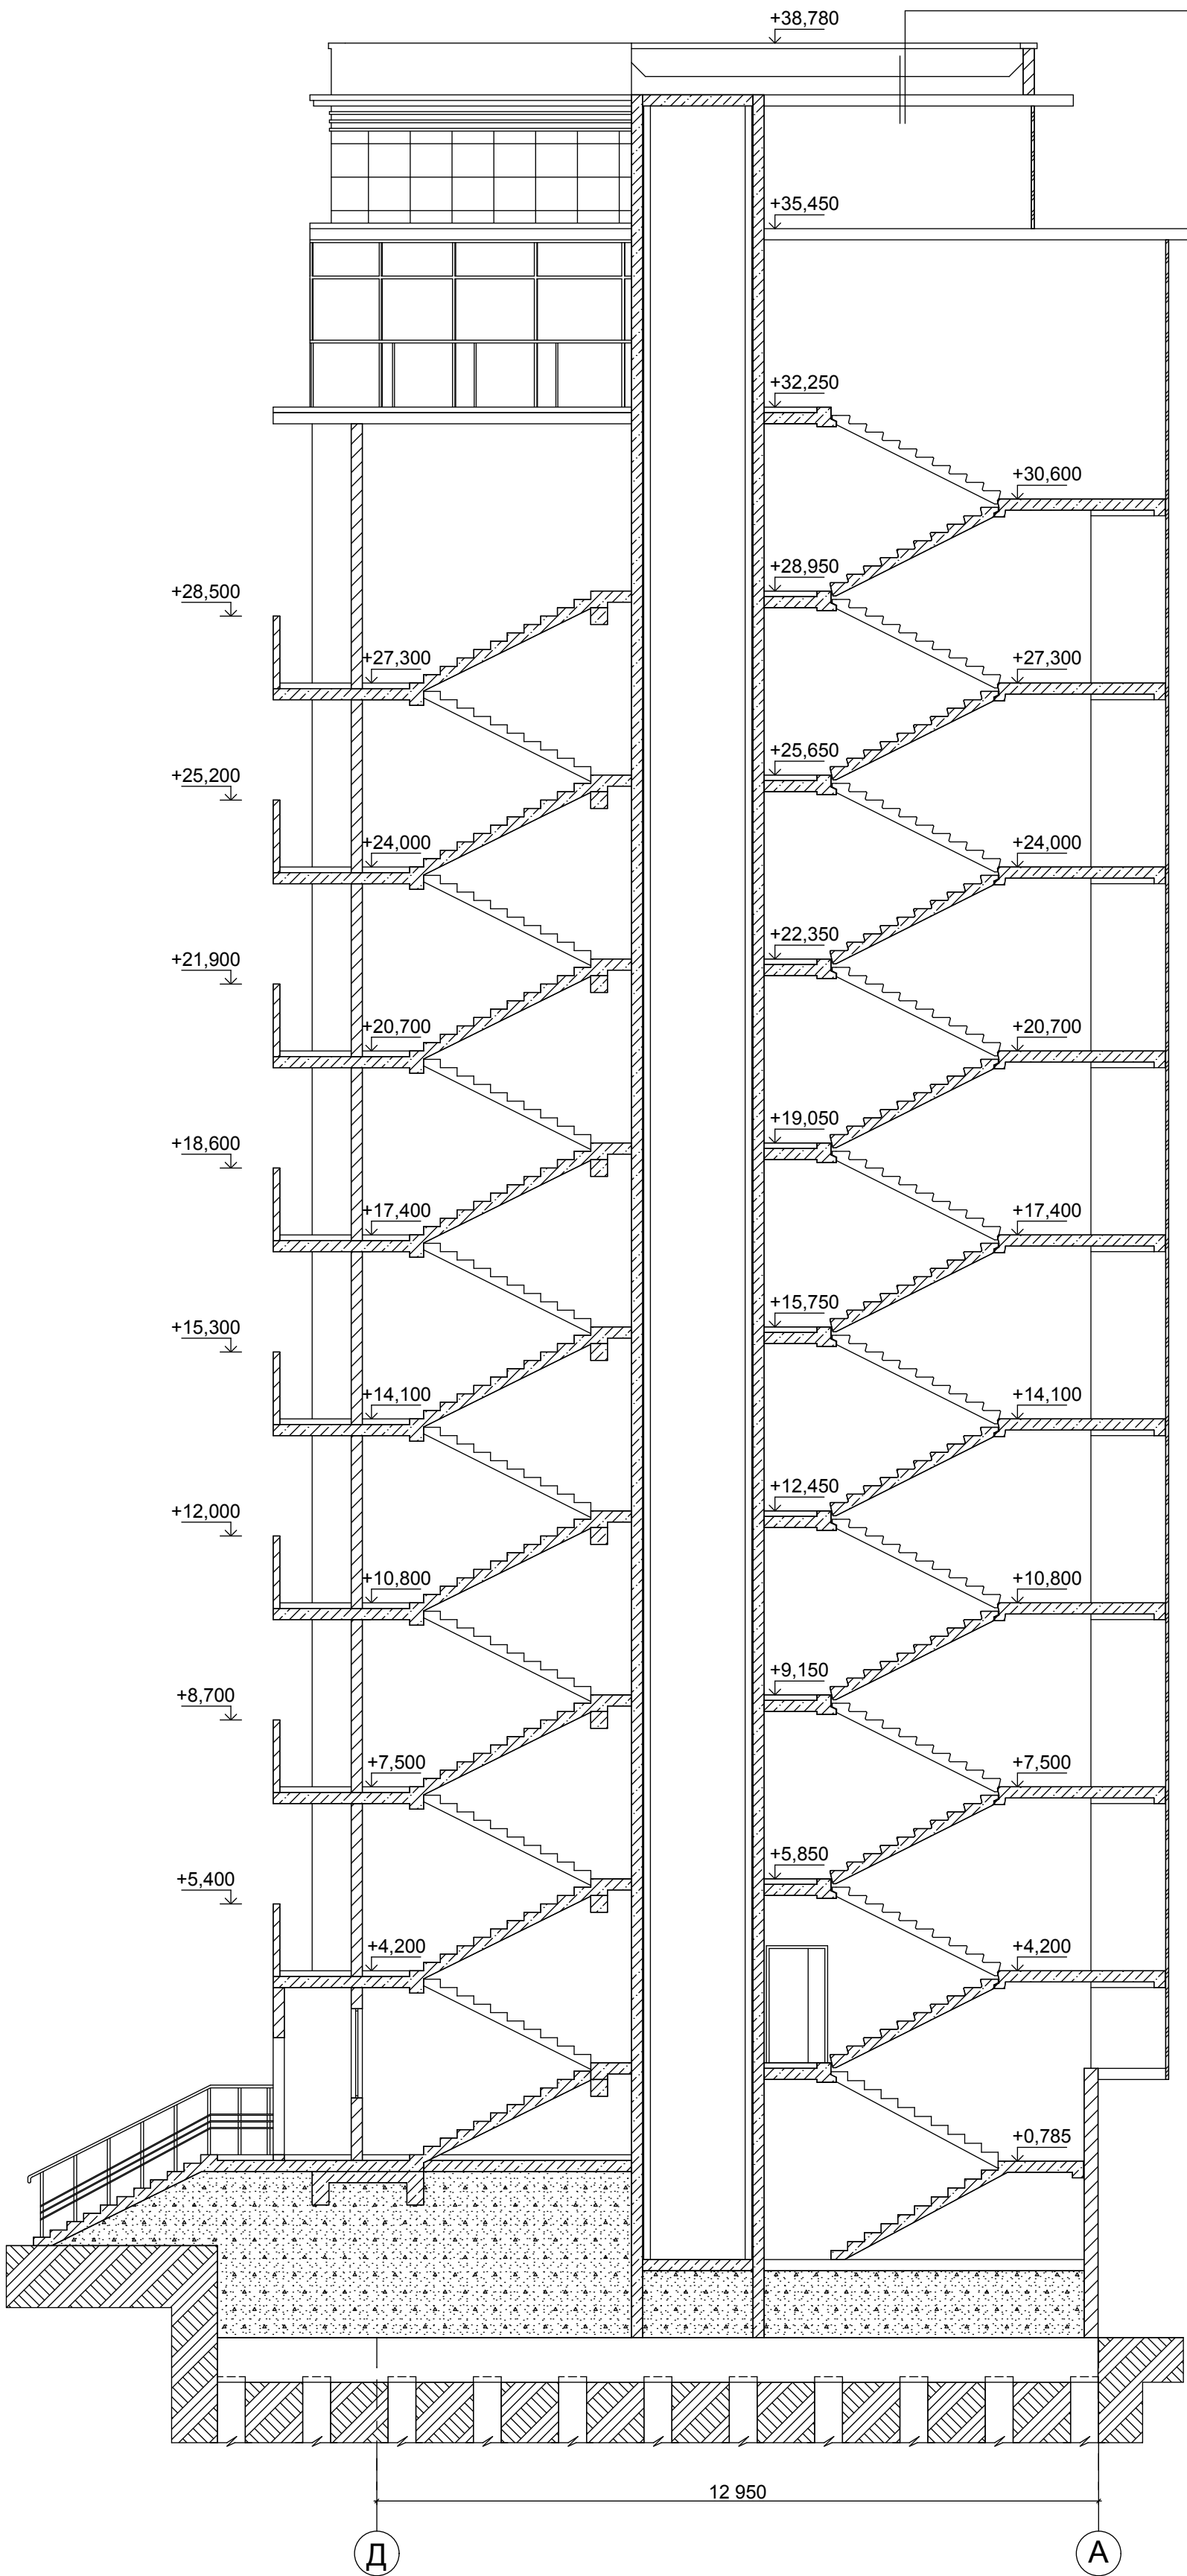

Захисний шар гравію, втопленого в бітумну мастику	20
Рулонний килим з 4 шарів біостійкого рубероїду на бітумній мастиці	20
Стяжка з цем. розчину М 150, армованого сіткою Ø 3 Вр-1	40
1 шар рубероїду або плівки	
Керамзитовий гравій по ухилу 600=у кг/м³	140-:-300
Монолітна з/б плита перекриття	200

Покриття тип 1
Покриття з бетону В 30 з наповненням пластифікаторами -30 мм.
Бетон В 25 армований 6 А 240 С з чарунками 100*100 -50 мм.
Легкий бетон $\gamma = 700 \text{ кг/м}^3$ з ухилом -20-90 мм.
2 шара гідроізолю на бітумній мастиці
Цементно-піщана стяжка М.150 -20 мм.

Покриття тип 2
Покриття - керамічна плитка -20мм.
Аерована стяжка М 200 -40 мм.
Утеплювач "PAROCK" GRS 20 -40мм.
Пароізоляція- поліетиленова плівка
Монолітна З.Б. плита - 200 мм.

Покриття тип 3
Чиста підлога -20 мм.
Аерована стяжка з легкого бетону М 200 -80 мм.
Монолітна З.Б. плита -200 мм.

Покриття тип 4
Покриття-керамічна плитка -10мм.
Прошарок і заповнення швів з ц.п. розчину М150 -20мм.
Цементно-піщана стяжка М150 по ухилу -20-40мм
Монолітна З.Б. плита -200мм.

Покриття тип 5
Покриття-керамічна плитка 10мм.
Прошарок і заповнення швів з ц.п. розчину М150 10мм.
Цементно-піщана стяжка М150 15мм.
Гідроізоляція-2слоя рубероїду 6мм.
Монолітна З.Б. плита 200мм.

Покриття тип 6
Чиста підлога -20 мм.
Армована стяжка з легкого бетону М 200 -80 мм.
Монолітна З.Б. плита - 200 мм.

Покриття тип 7
Стяжка з бетону кл. 7,5 -40мм.
Поліетиленова плівка
Утеплювач "PAROCK" GRS 20 -150мм
Пароізоляція - поліетиленова плівка
Монолітна З.Б. плита -200мм.

ПРИМІТКА: Відносна відм. 0.000 відповідає абсолютній відм. +126.865

						10-09-АР (Д/У №1)			
						Коригування проекту будівництва житлового будинку з нежитловими приміщеннями по вул. Жилианській, 118 у Шевченківському районі м.Києва			
Змін.	Кільк.	Аркуш	Недок.	Підпис	Дата	2 блок-секція		Стадія	Аркуш
								п	
ГАП	Клановець					Розріз 4-4		ТОВ "Архінжпроект" м. Київ	
Кер.групи	Цапліна А.								
Розробив	Кириленко В								
Перевірив	Цапліна А.								
Норм.конт.	Петров								