


Схема розміщення перемичок 1-го поверху на відм. +1.800, +2.100

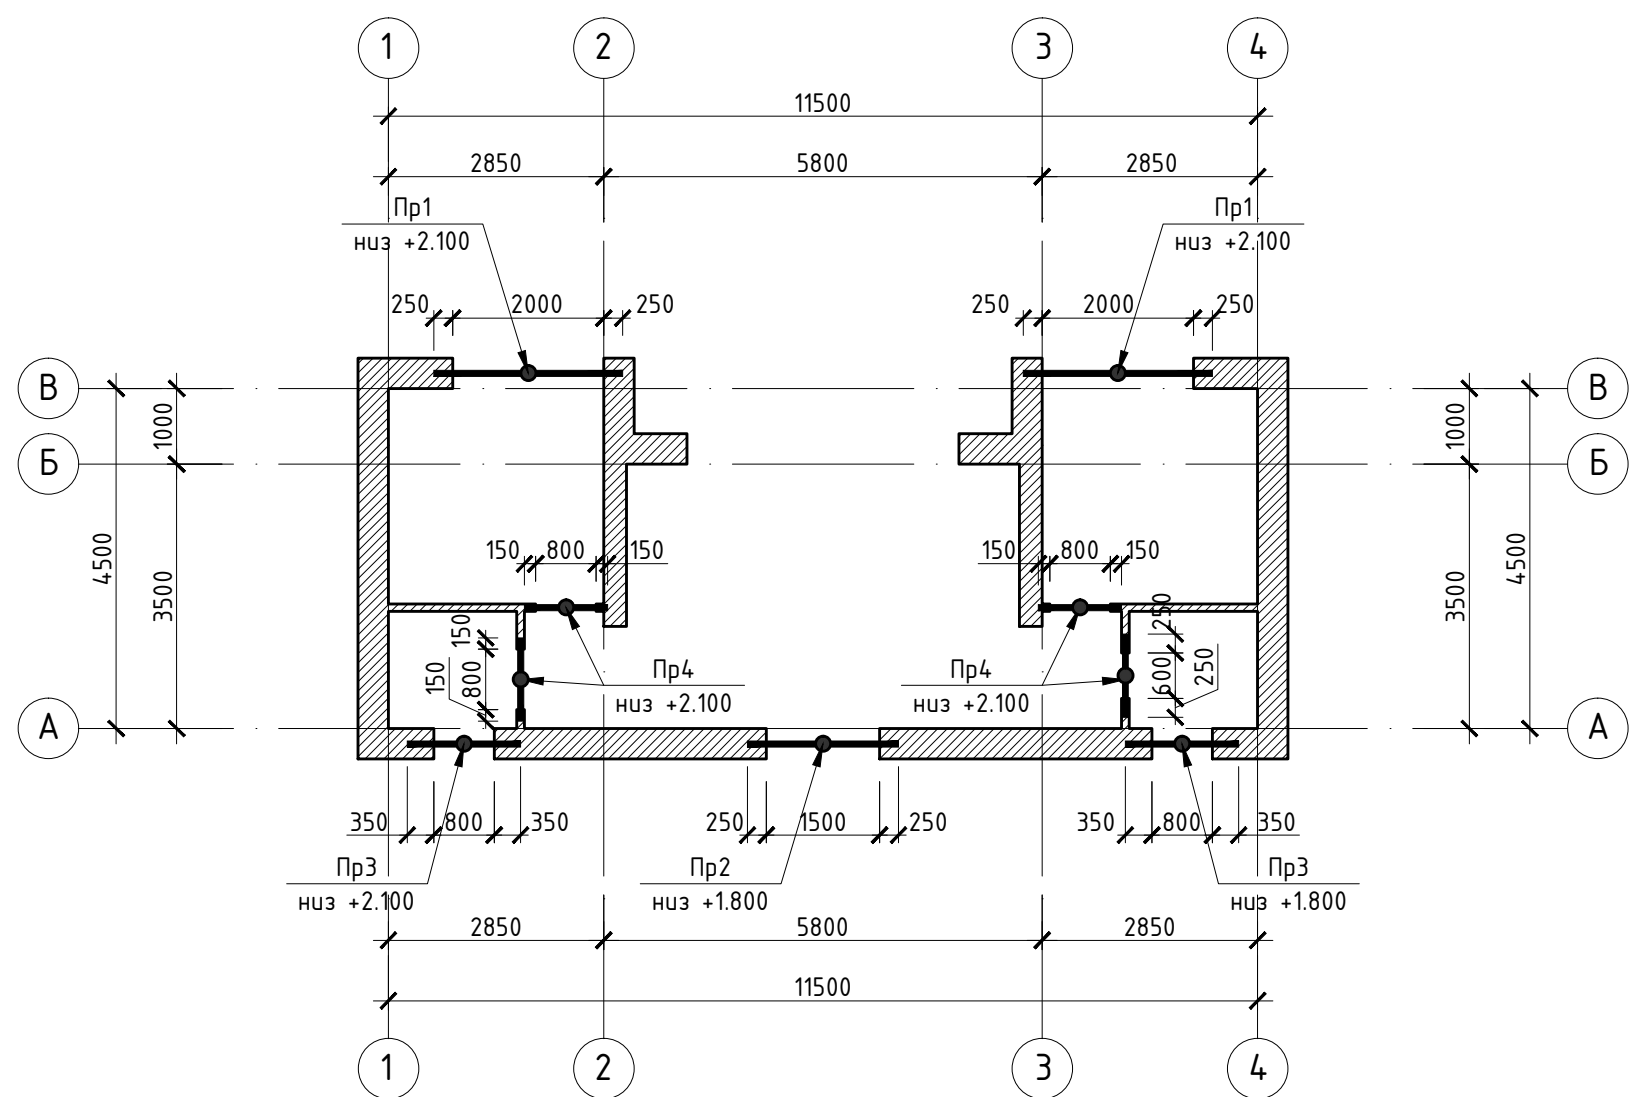

Специфікація до схеми розміщення перемичок 1-го поверху на відм. +1.800, +2.100

Поз.	Позначення	Найменування	Кіл.	Маса один.	Прим.
1	лист 9	Перемичка монолітна Пм1	2		
2	лист 9	Перемичка монолітна Пм2	1		
3	лист 9	Перемичка монолітна Пм3	2		
4	ГОСТ 8509 - 93	Кутник L 50x5, L=1100мм	8	4.2	33.6


Відомість перемичок

Марка	Схема	Марка	Схема
1	2	1	2
Пр1 (2шт)		Пр3 (2шт)	
Пр2 (1шт)		Пр4 (4шт)	


1. Даний аркуш розглядати разом з аркушем 9, 10 та аркушами розділу АР.
2. Влаштування монолітних з/б конструкцій здійснювати відповідно до СНиП 3.03.01-87 "Несущие и ограждающие конструкции".

					2020	Конструктивні рішення		
						Проект індивідуального житлового будинку за адресою: Київська обл., Києво-Святошинський р-н., с. Забір'я, кадастровий номер ділянки: 3222483201:01:020:5071		
Зм.	Кільк.	Арк.	№ док.	Підпис	Дата	Проект односімейного житлового будинку	Стадія	Аркуш
							РП	8
Розробив Бовсунівський						Схема розміщення перемичок 1-го поверху на відм. +1.800, +2.100		


Армування перемички монолітної Пм1

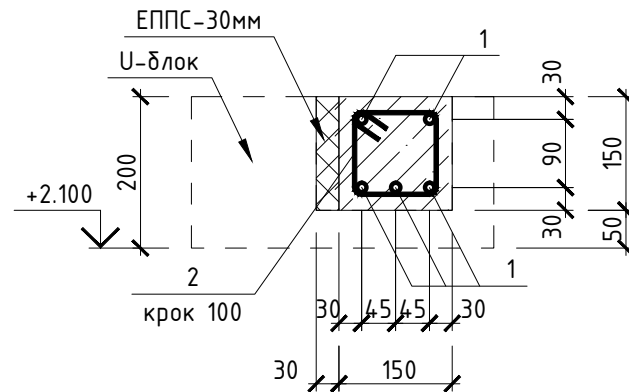

Армування перемички монолітної Пм2

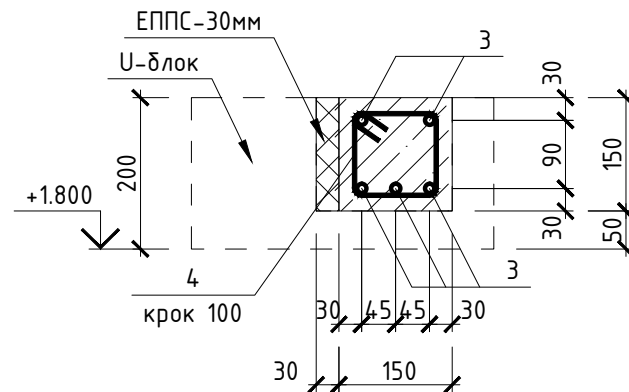

Армування перемички монолітної Пм3

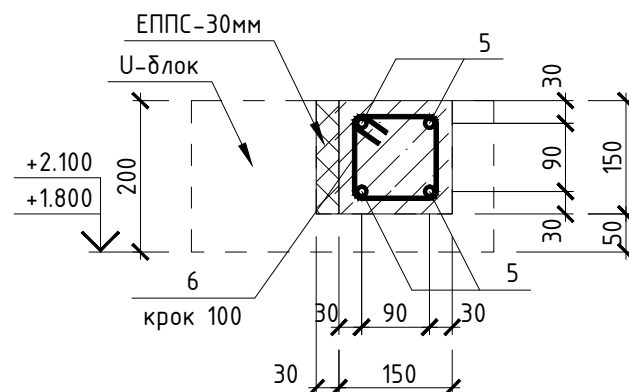

1. Даний аркуш розглядати разом з аркушем 8.
2. Кінці арматурних стержнів не доводити до краю опалубки на 10мм.
3. В усіх місцях перетину арматуру в'язати в'язальним дротом $\varnothing 0,8 \dots 1,0$ мм.
4. Влаштування монолітних з/б конструкцій здійснювати відповідно до вимог СНиП 3.03.01-87 "Несущие и ограждающие конструкции".

Специфікація на армування перемички монолітної Пм1, Пм2, Пм3

Поз.	Позначення	Найменування	Кіл. шт	Маса, од.кг	Примітки
<u>Перемичка монолітна Пм1:</u>					
1	ДСТУ 3760:2006	$\varnothing 12$ А400С L= 2480 мм	5	2,21	11,04
2	ДСТУ 3760:2006	$\varnothing 6$ А240С L= 590 мм	25	0,13	3,27
Матеріали:					
Бетон кл. В25 (М350)					0.06 м ³
<u>Перемичка монолітна Пм2:</u>					
3	ДСТУ 3760:2006	$\varnothing 12$ А400С L= 1980 мм	5	1,76	8,81
4	ДСТУ 3760:2006	$\varnothing 6$ А240С L= 590 мм	20	0,13	2,62
Матеріали:					
Бетон кл. В25 (М350)					0.05 м ³
<u>Перемичка монолітна Пм3:</u>					
5	ДСТУ 3760:2006	$\varnothing 12$ А400С L= 1480 мм	4	1,32	5,27
6	ДСТУ 3760:2006	$\varnothing 6$ А240С L= 590 мм	15	0,13	1,96
Матеріали:					
Бетон кл. В25 (М350)					0.04 м ³


* загальна кількість U-блоків (400x200x500) для влаштування перемичок = 20шт

Відомість деталей

Поз.	Ескіз
2, 4, 6	

					2020	Конструктивні рішення		
						Проект індивідуального житлового будинку за адресою: Київська обл., Києво-Святошинський р-н., с. Забір'я, кадастровий номер ділянки: 3222483201:01:020:5071		
Зм.	Кільк.	Арк.	№ док.	Підпис	Дата	Проект одностанісного житлового будинку	Стадія	Аркуш
							РП	9
Розробив	Бовсунівський				3.08	Армування перемички монолітної Пм1, Пм2, Пм3		

Схема розміщення монолітної плити перекриття Мпн1 на відм. +2.800

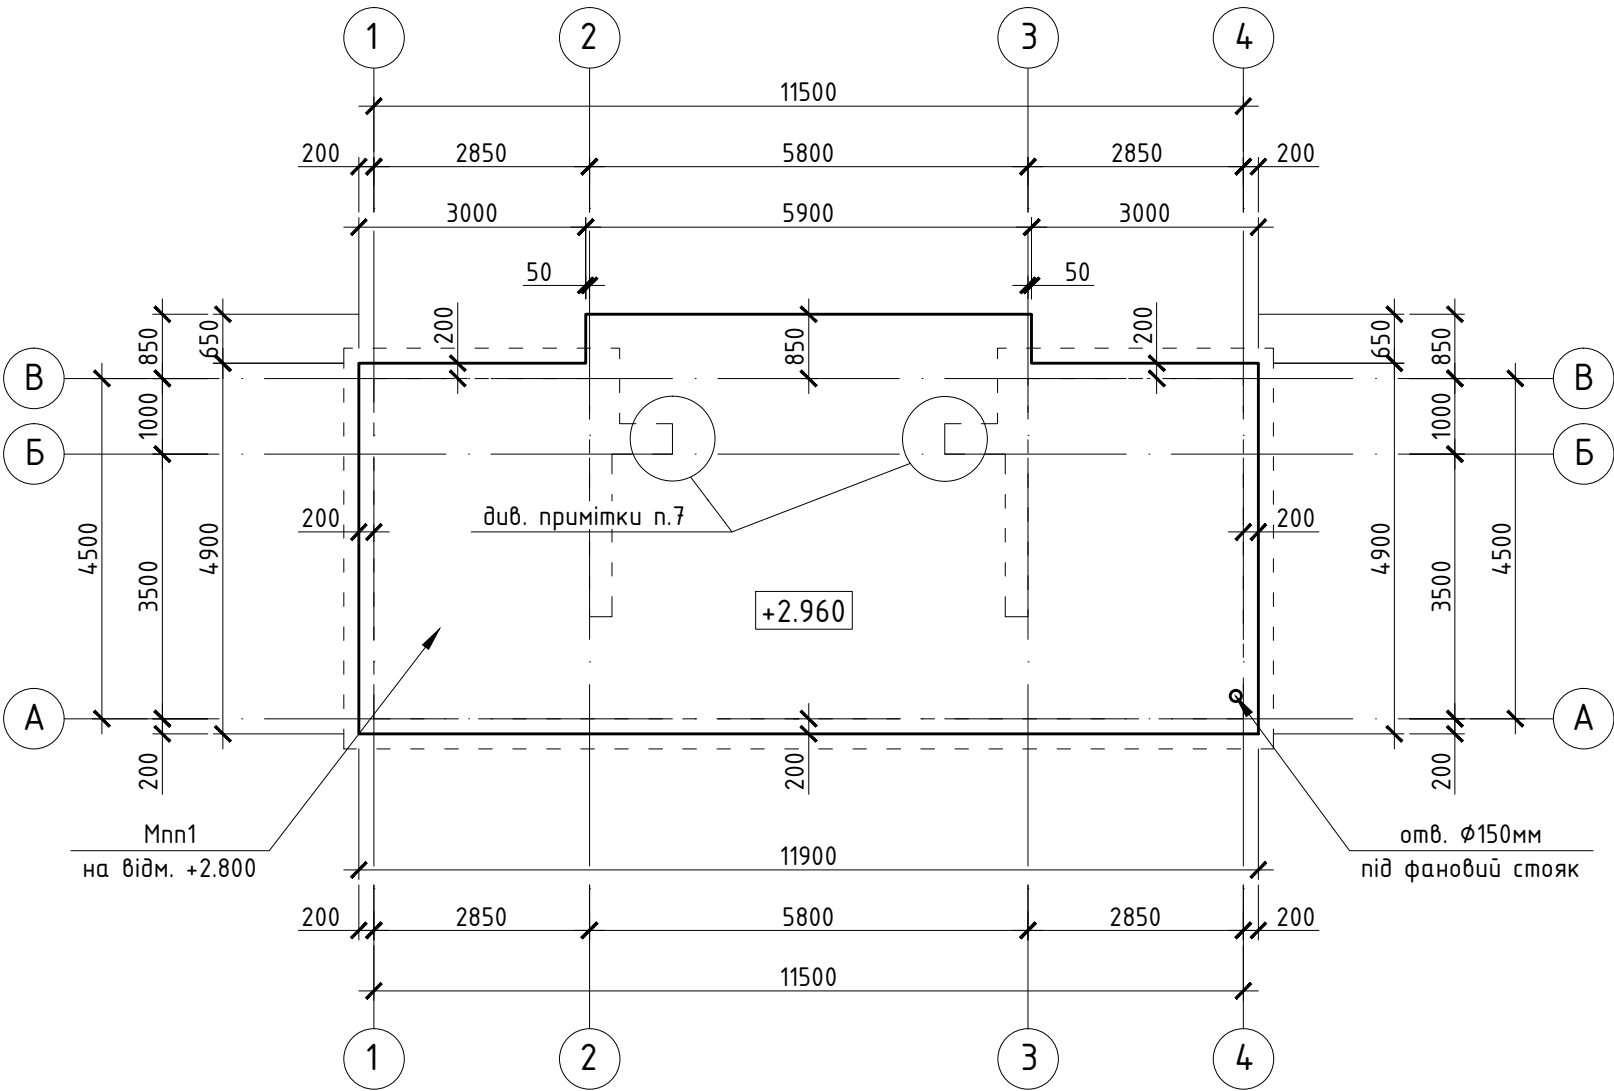

Специфікація до схеми розміщення монолітної плити перекриття Мпн1 на відм. +2.800


Поз.	Позначення	Найменування	Кіл.	Маса один.	Прим.
Мпн1	аркуш 11, 12	Монолітна плита перекриття Мпн1	1		

+2.960 - відмітка верху монолітної плити перекриття Мпн 1

- Даний аркуш розглядати разом з аркушем 11, 12.
- Кінці арматурних стержнів не доводити до краю опалубки на 10мм.
- В усіх місцях перетину арматуру в'язати в'язальним дротом Ø0,8 ... 1,0мм.
- Виконувати стикування арматурних стержнів по довжині не менше ніж 40d.
- Перед бетонуванням плити передбачити установку гільз під інженерні комунікації .
- Влаштування монолітних з/б конструкцій здійснювати відповідно до вимог СНиП 3.03.01-87 "Несущие и ограждающие конструкции".
- В місцях опирання монолітної плити (показаних на схемі), виконати крадку з трьох рядів повнотілої керамічної цегли марки не нижче М125 на розчині М50. Довжина фрагменту не менше 640мм

					2020	Конструктивні рішення			
						Проект індивідуального житлового будинку за адресою: Київська обл., Києво-Святошинський р-н., с. Забір'я, кадастровий номер ділянки: 3222483201:01:020:5071			
Зм.	Кільк.	Арк.	№ док.	Підпис	Дата	Проект односімейного житлового будинку	Стадія	Аркуш	Аркушів
Розробив		Бовсунівський							

Монолітна плита перекриття Мпп1 на відм. +2.800
(нижня арматура)

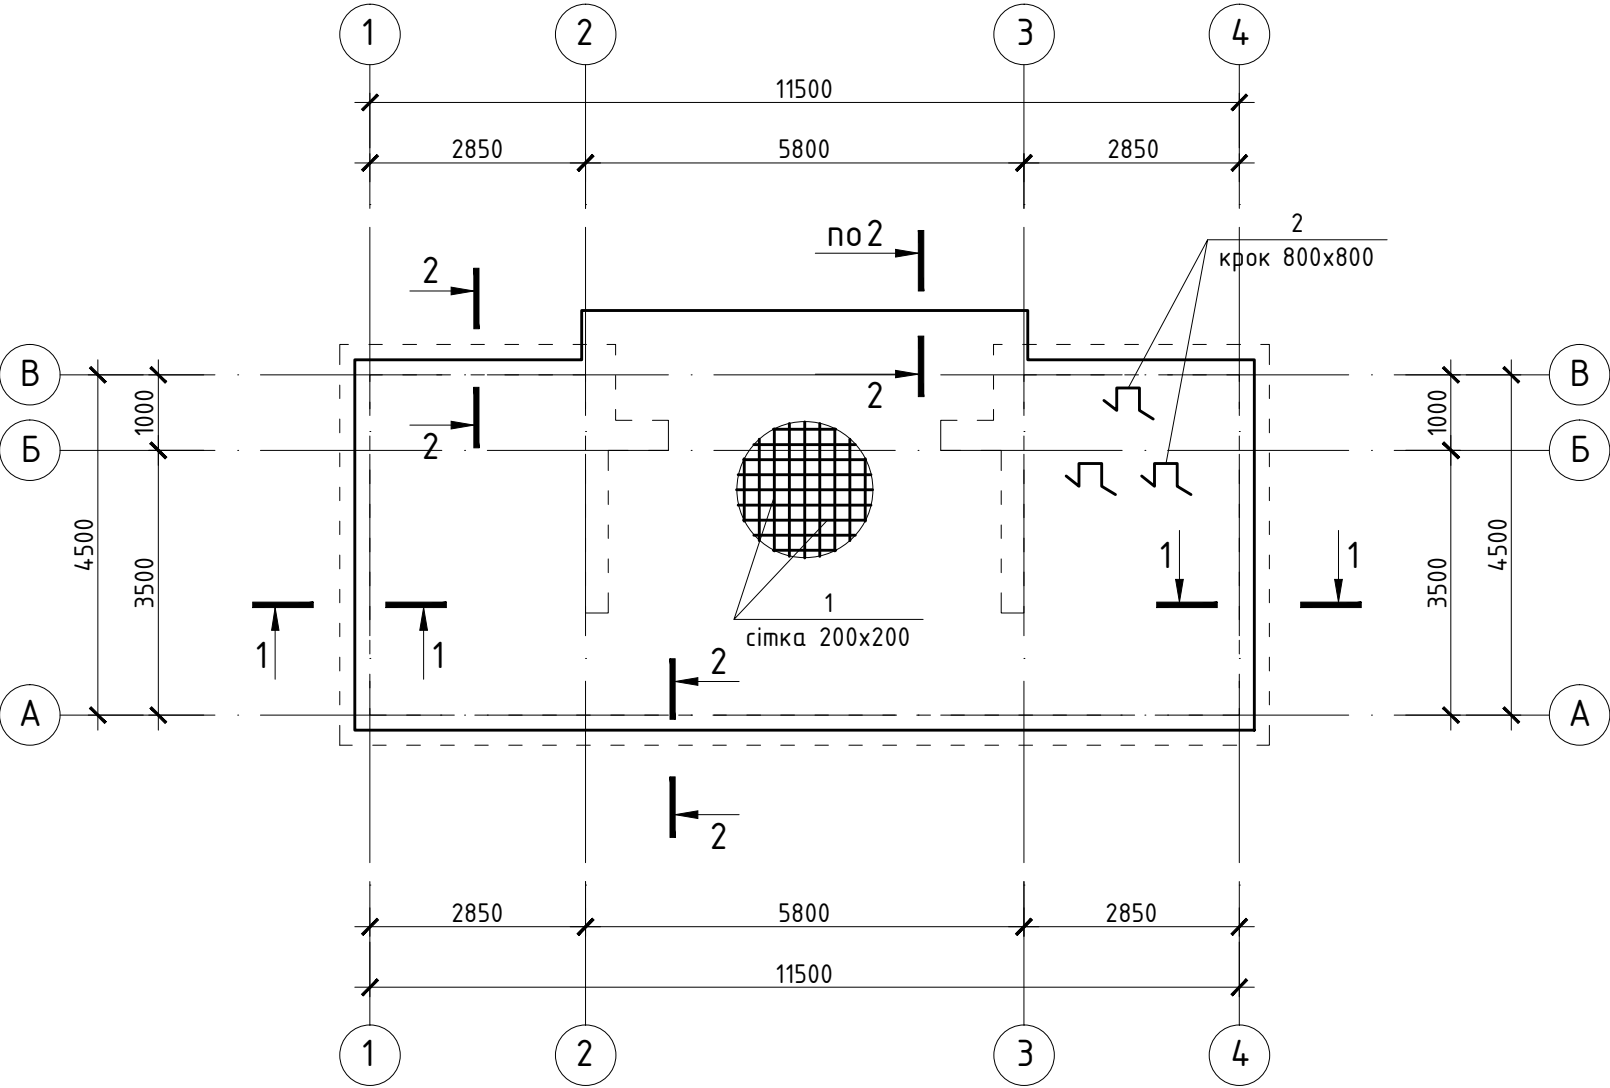

- Даний аркуш розглядати разом з аркушем 10, 12.
- Кінці арматурних стержнів не доводити до краю опалубки на 10мм.
- В усіх місцях перетину арматуру в'язати в'язальним дротом Ø0,8 ... 1,0мм.
- Виконувати стикування арматурних стержнів по довжині не менше ніж 40d.
- Влаштування монолітних з/б конструкцій здійснювати відповідно до вимог СНиП 3.03.01-87 "Несущие и ограждающие конструкции".

Специфікація на армування монолітної плити
перекриття Мпп1 на відм. +2.800





Поз.	Позначення	Найменування	Кіл. шт	Маса, од.кг	Примітки
Деталі:					
1	ДСТУ 3760:2006	Ø10 A400C L= 1547,5 м.п.		0,62	959,45
2	ДСТУ 3760:2006	Ø10 A240C L= 840 мм	97	0,52	50,52
3	ДСТУ 3760:2006	Ø10 A240C L= 890 мм	183	0,55	100,98
Матеріали:					
		Бетон кл. В25 (М350)			10.0 м³

Відомість деталей

Поз.	Ескіз	Поз.	Ескіз
2		3	

					2020	Конструктивні рішення		
						Проект індивідуального житлового будинку за адресою: Київська обл., Києво-Святошинський р-н., с. Забір'я, кадастровий номер ділянки: 3222483201:01:020:5071		
Зм.	Кільк.	Арк.	№ док.	Підпис	Дата	Проект односімейного житлового будинку	Стадія	Аркуш
Розробив	Бовсунівський				3.08		РП	11
						Монолітна плита перекриття Мпп1 на відм. +2.800 (нижня арматура)		

Монолітна плита перекриття Мпп1 на відм. +2.800
(верхня арматура)

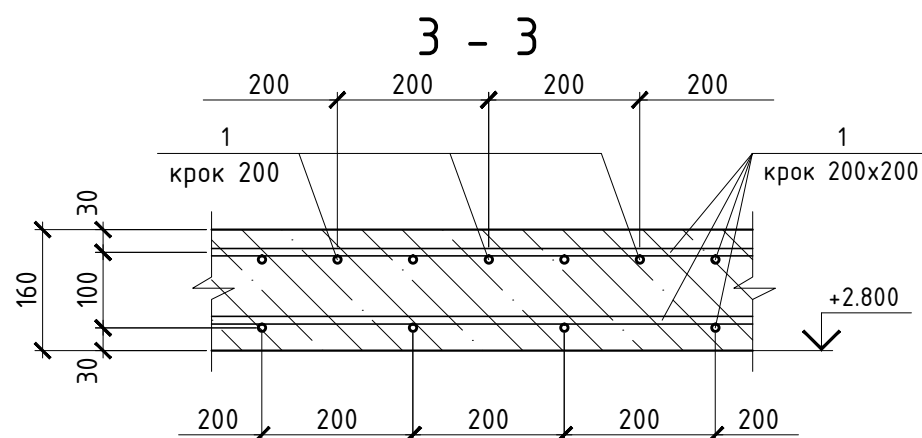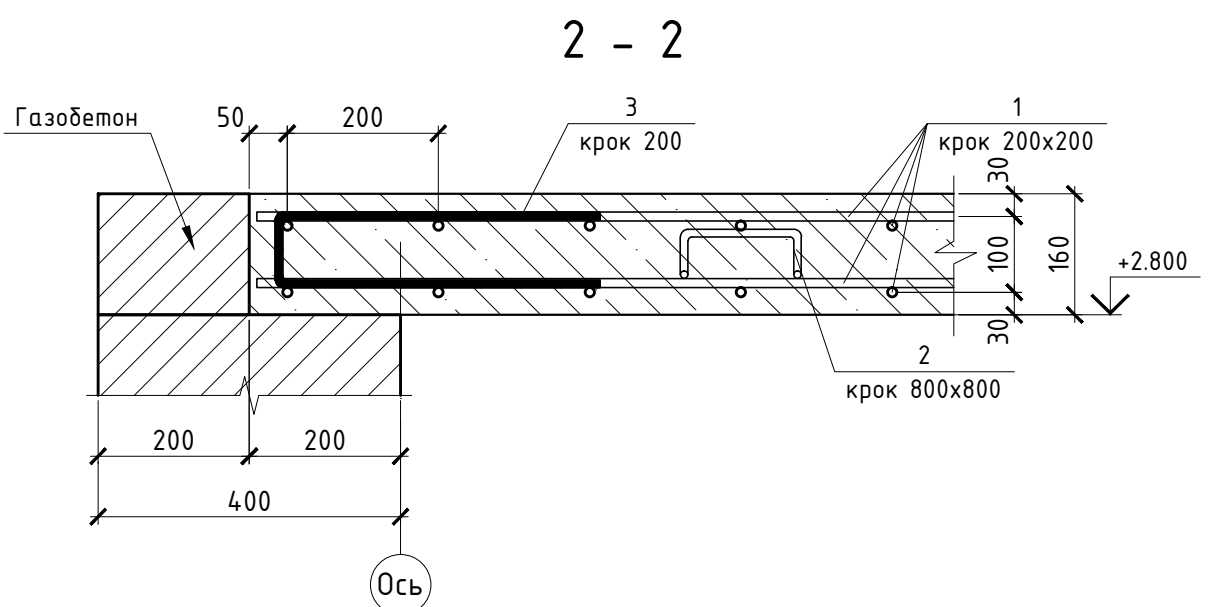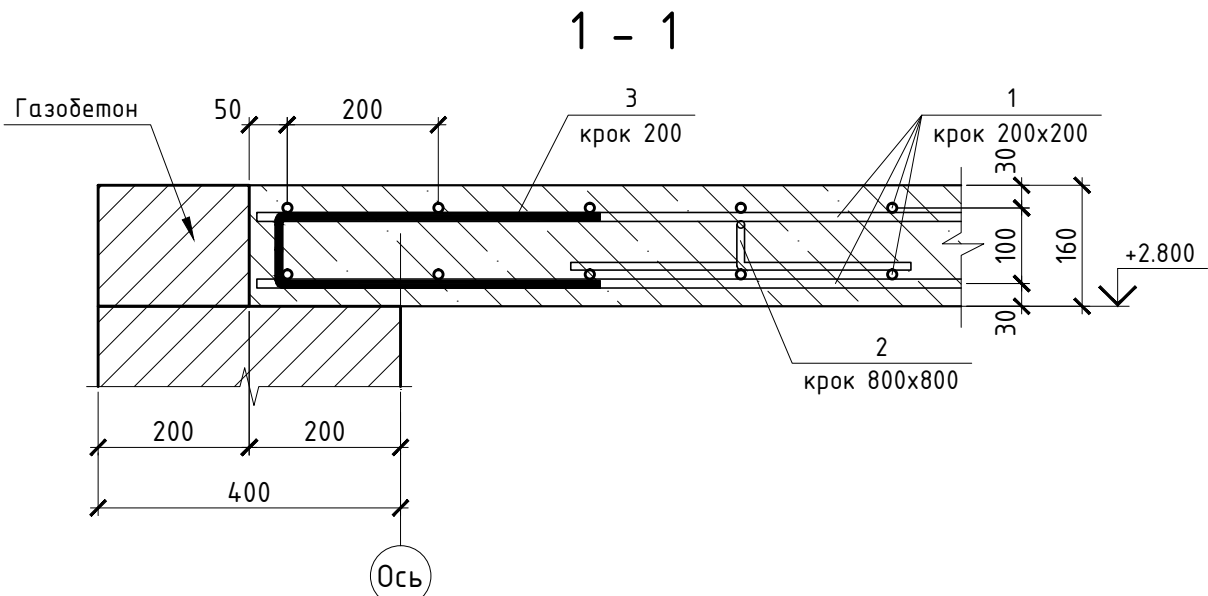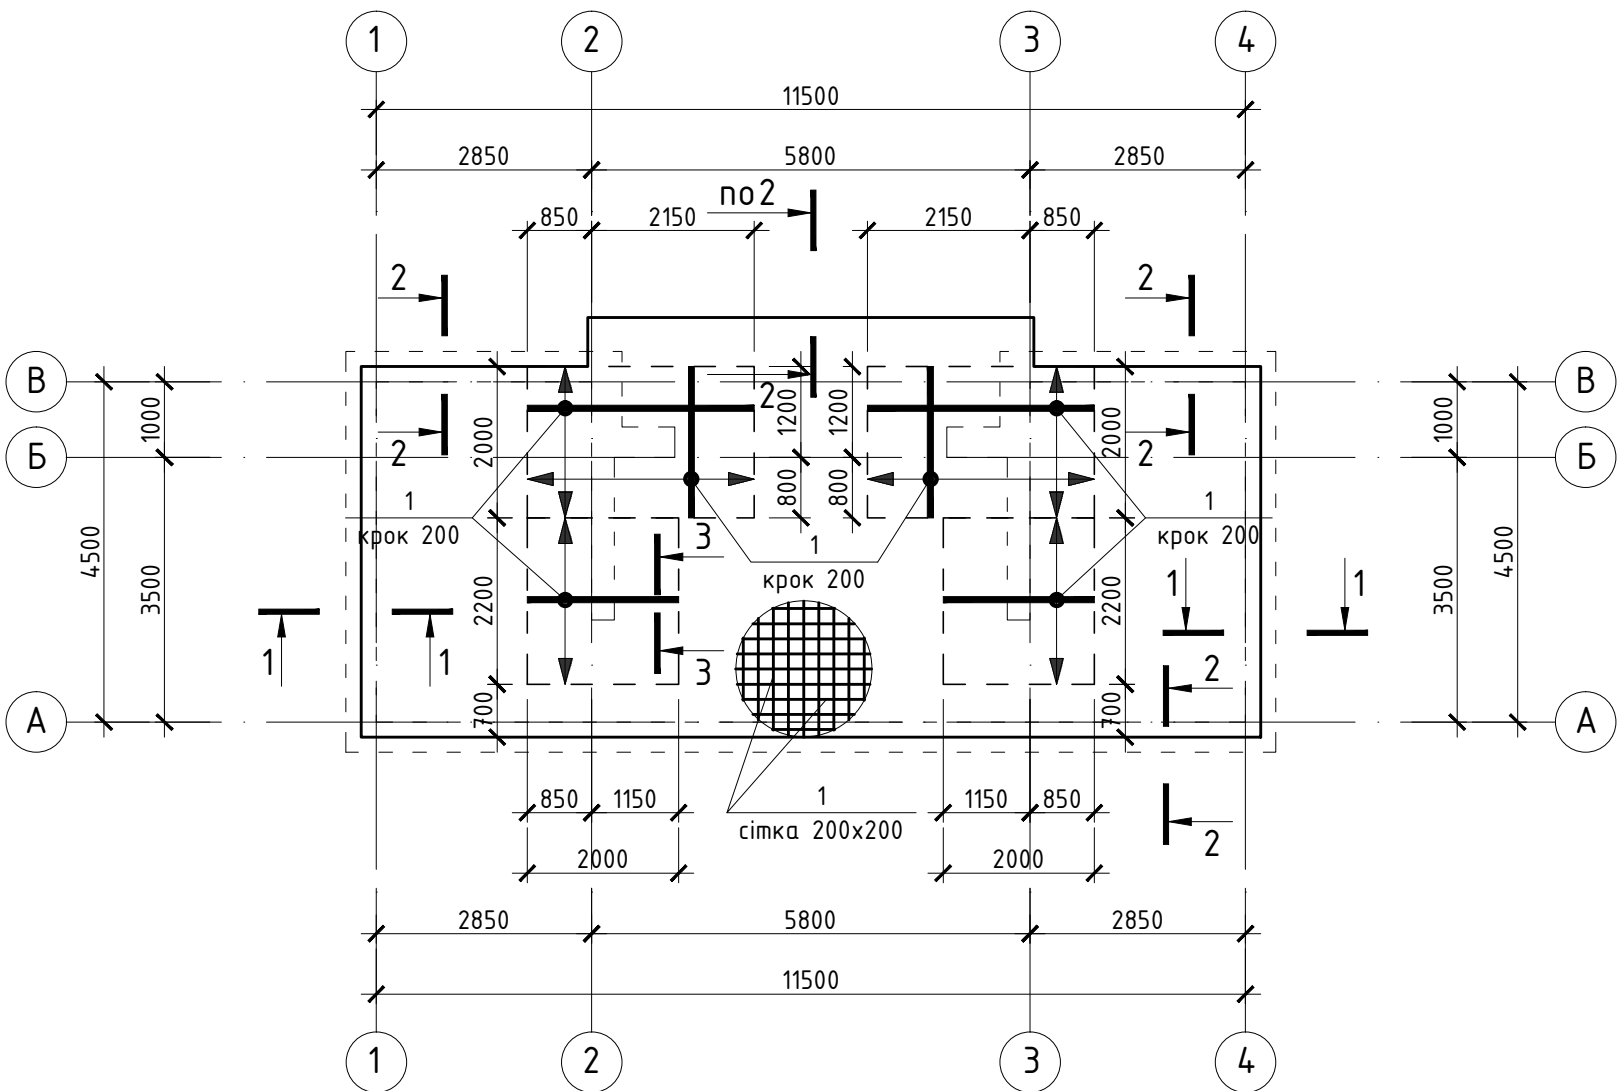

1. Даний аркуш розглядати разом з аркушем 10, 11.
2. Кінці арматурних стержнів не доводити до краю опалубки на 10мм.
3. В усіх місцях перетину арматуру в'язати в'язальним дротом $\varnothing 0,8 \dots 1,0$ мм.
4. Виконувати стикування арматурних стержнів по довжині не менше ніж $40d$.
5. Влаштування монолітних з/б конструкцій здійснювати відповідно до вимог СНП 3.03.01-87 "Несущие и ограждающие конструкции".

					2020	Конструктивні рішення		
						Проект індивідуального житлового будинку за адресою: Київська обл., Києво-Святошинський р-н., с. Забір'я, кадастровий номер ділянки: 3222483201:01:020:5071		
Зм.	Кільк.	Арк.	№ док.	Підпис	Дата	Проект односімейного житлового будинку	Стадія	Аркуш
							РП	12
Розробив Бовсунівський						Монолітна плита перекриття Мпп1 на відм. +2.800 (верхня арматура)		