


ПОГОДЖЕНО:

Замість інв. N

Підпис та дата

Інв. N ориг.

Общая план схема подвесных потолков

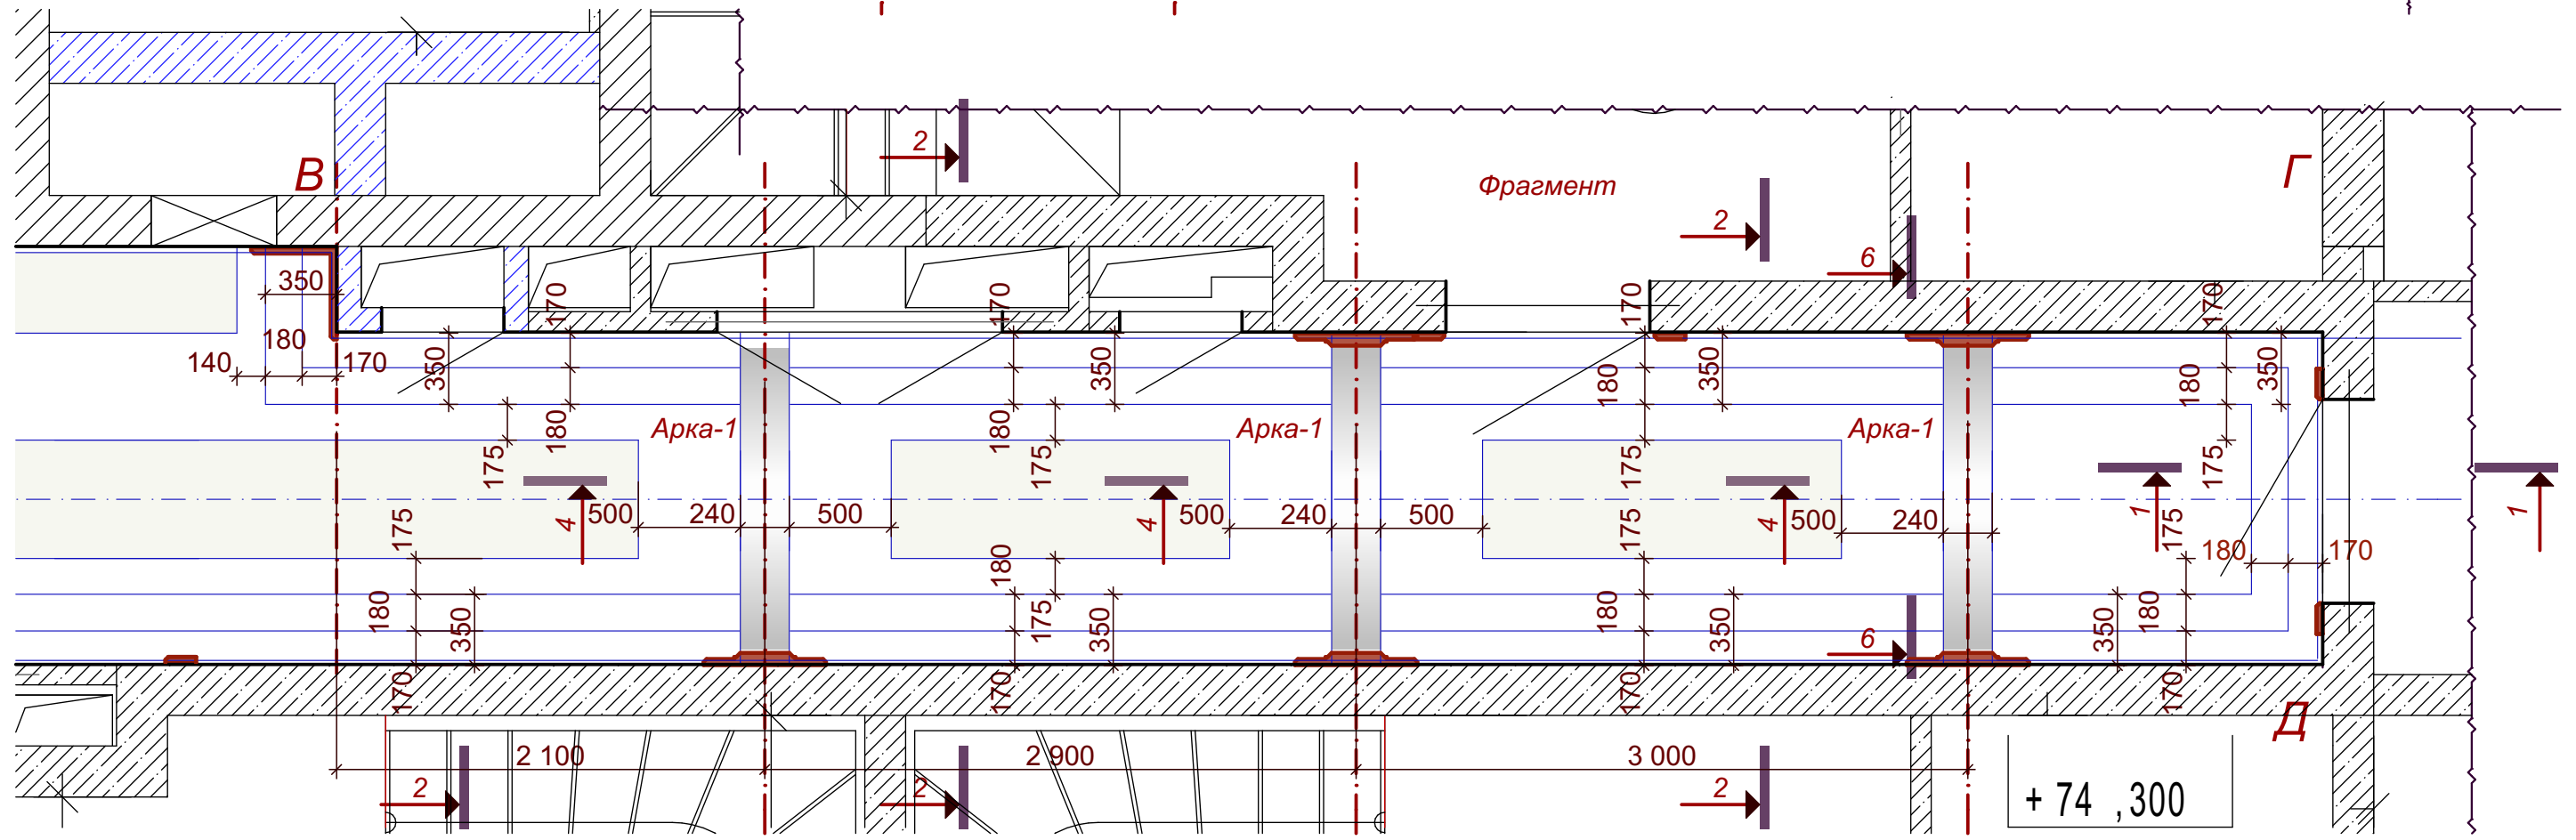

4 секция 25 этаж

План подвесных потолков