


Маркувальний план 1-го поверху

М 1:100

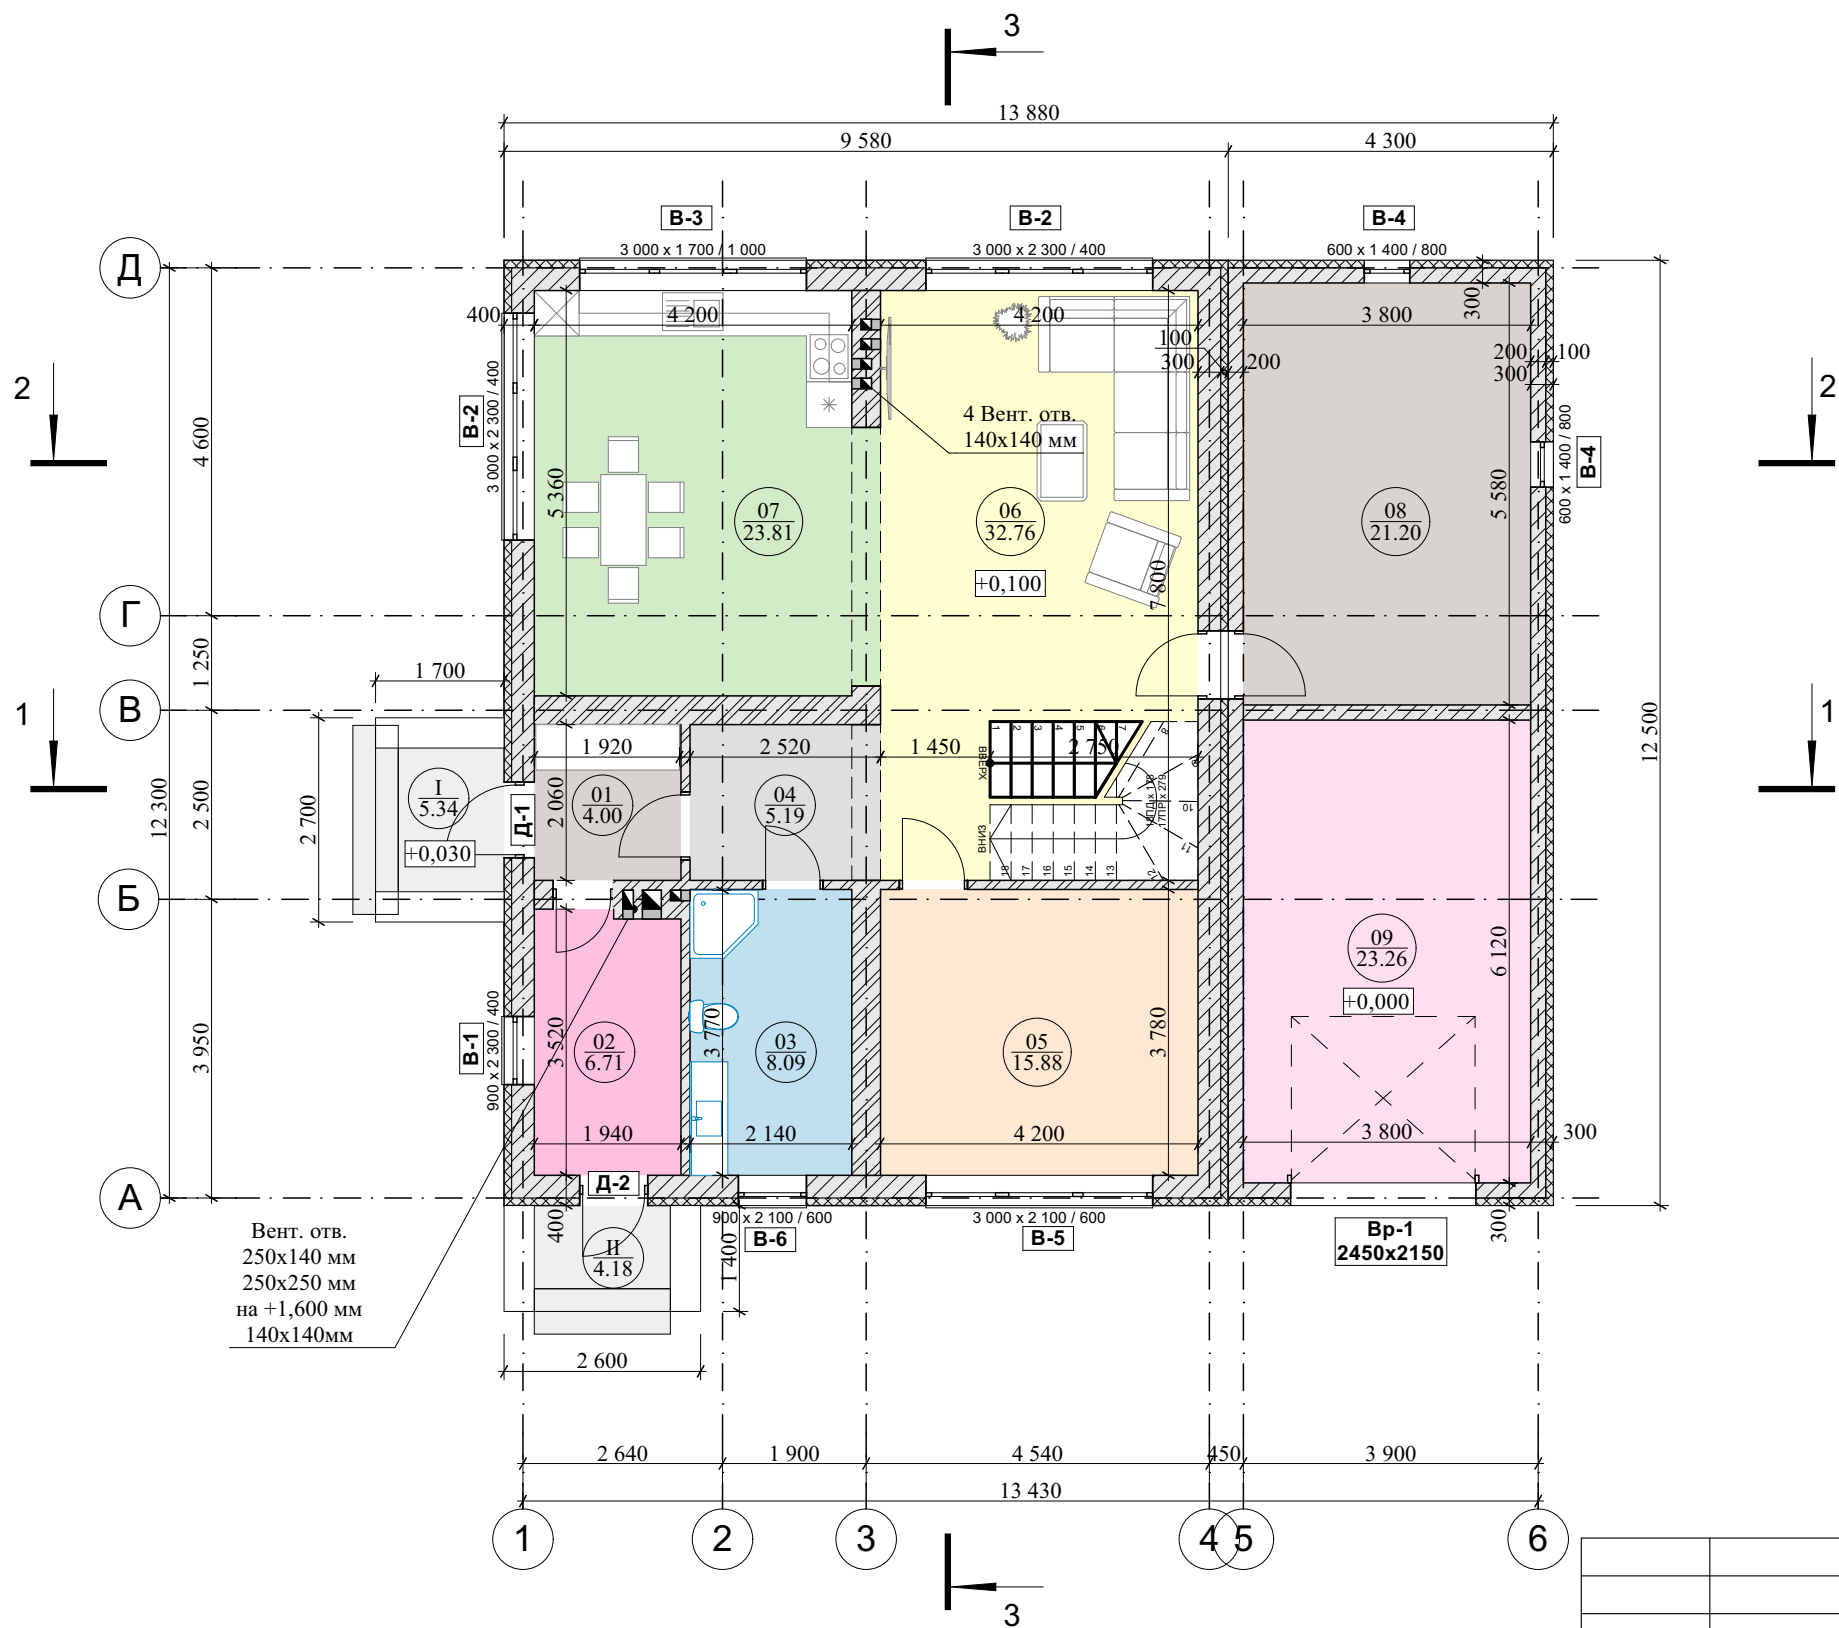

Експлікація приміщень

№ п.п.	Найменування	Площа, м2
I	Ганок	$5,34 \times 0,3 = 1,60$
II	Ганок	$4,18 \times 0,3 = 1,25$
01	Тамбур	4,00
02	Топкова	6,71
03	Санвузол	8,09
04	Коридор	5,19
05	Спальня	15,88
06	Вітальня зі сходами	32,76
07	Кухня	23,81
08	Кімната	21,20
09	Гараж	23,26
Житлова площа 1-го поверху		48,64
Загальна площа 1-го поверху		140,90
Внутрішня площа будівлі		236,81
Загальна площа будівлі		239,72

Примітки:

- Прив'язки розмірів виконано по чорновій стіні без урахування штукатурки;
- Утеплення зовнішніх стін - пінополістирольні плити товщиною 100 мм;
- Вихід вентканалів на відмітці +2,650, якщо не вказано інше;
- Матеріал зовнішніх стін - газобетонні блоки D500 товщиною 300 мм.
- Матеріал внутрішніх перегородок - цегла керамічна М100.

АБ

Будівництво житлового будинку по вул. Київський Шлях, 148 в с. Велика Олександрівка Бориспільського району Київської області


Житловий будинок

Стадия	Лист	Листов
ЕП	6	

Маркувальний план 1-го поверху

ФОП Ляшук В.І.
Кв. Сертифікат Серія АР №010154

Маркувальний план 2-го поверху
М 1:100

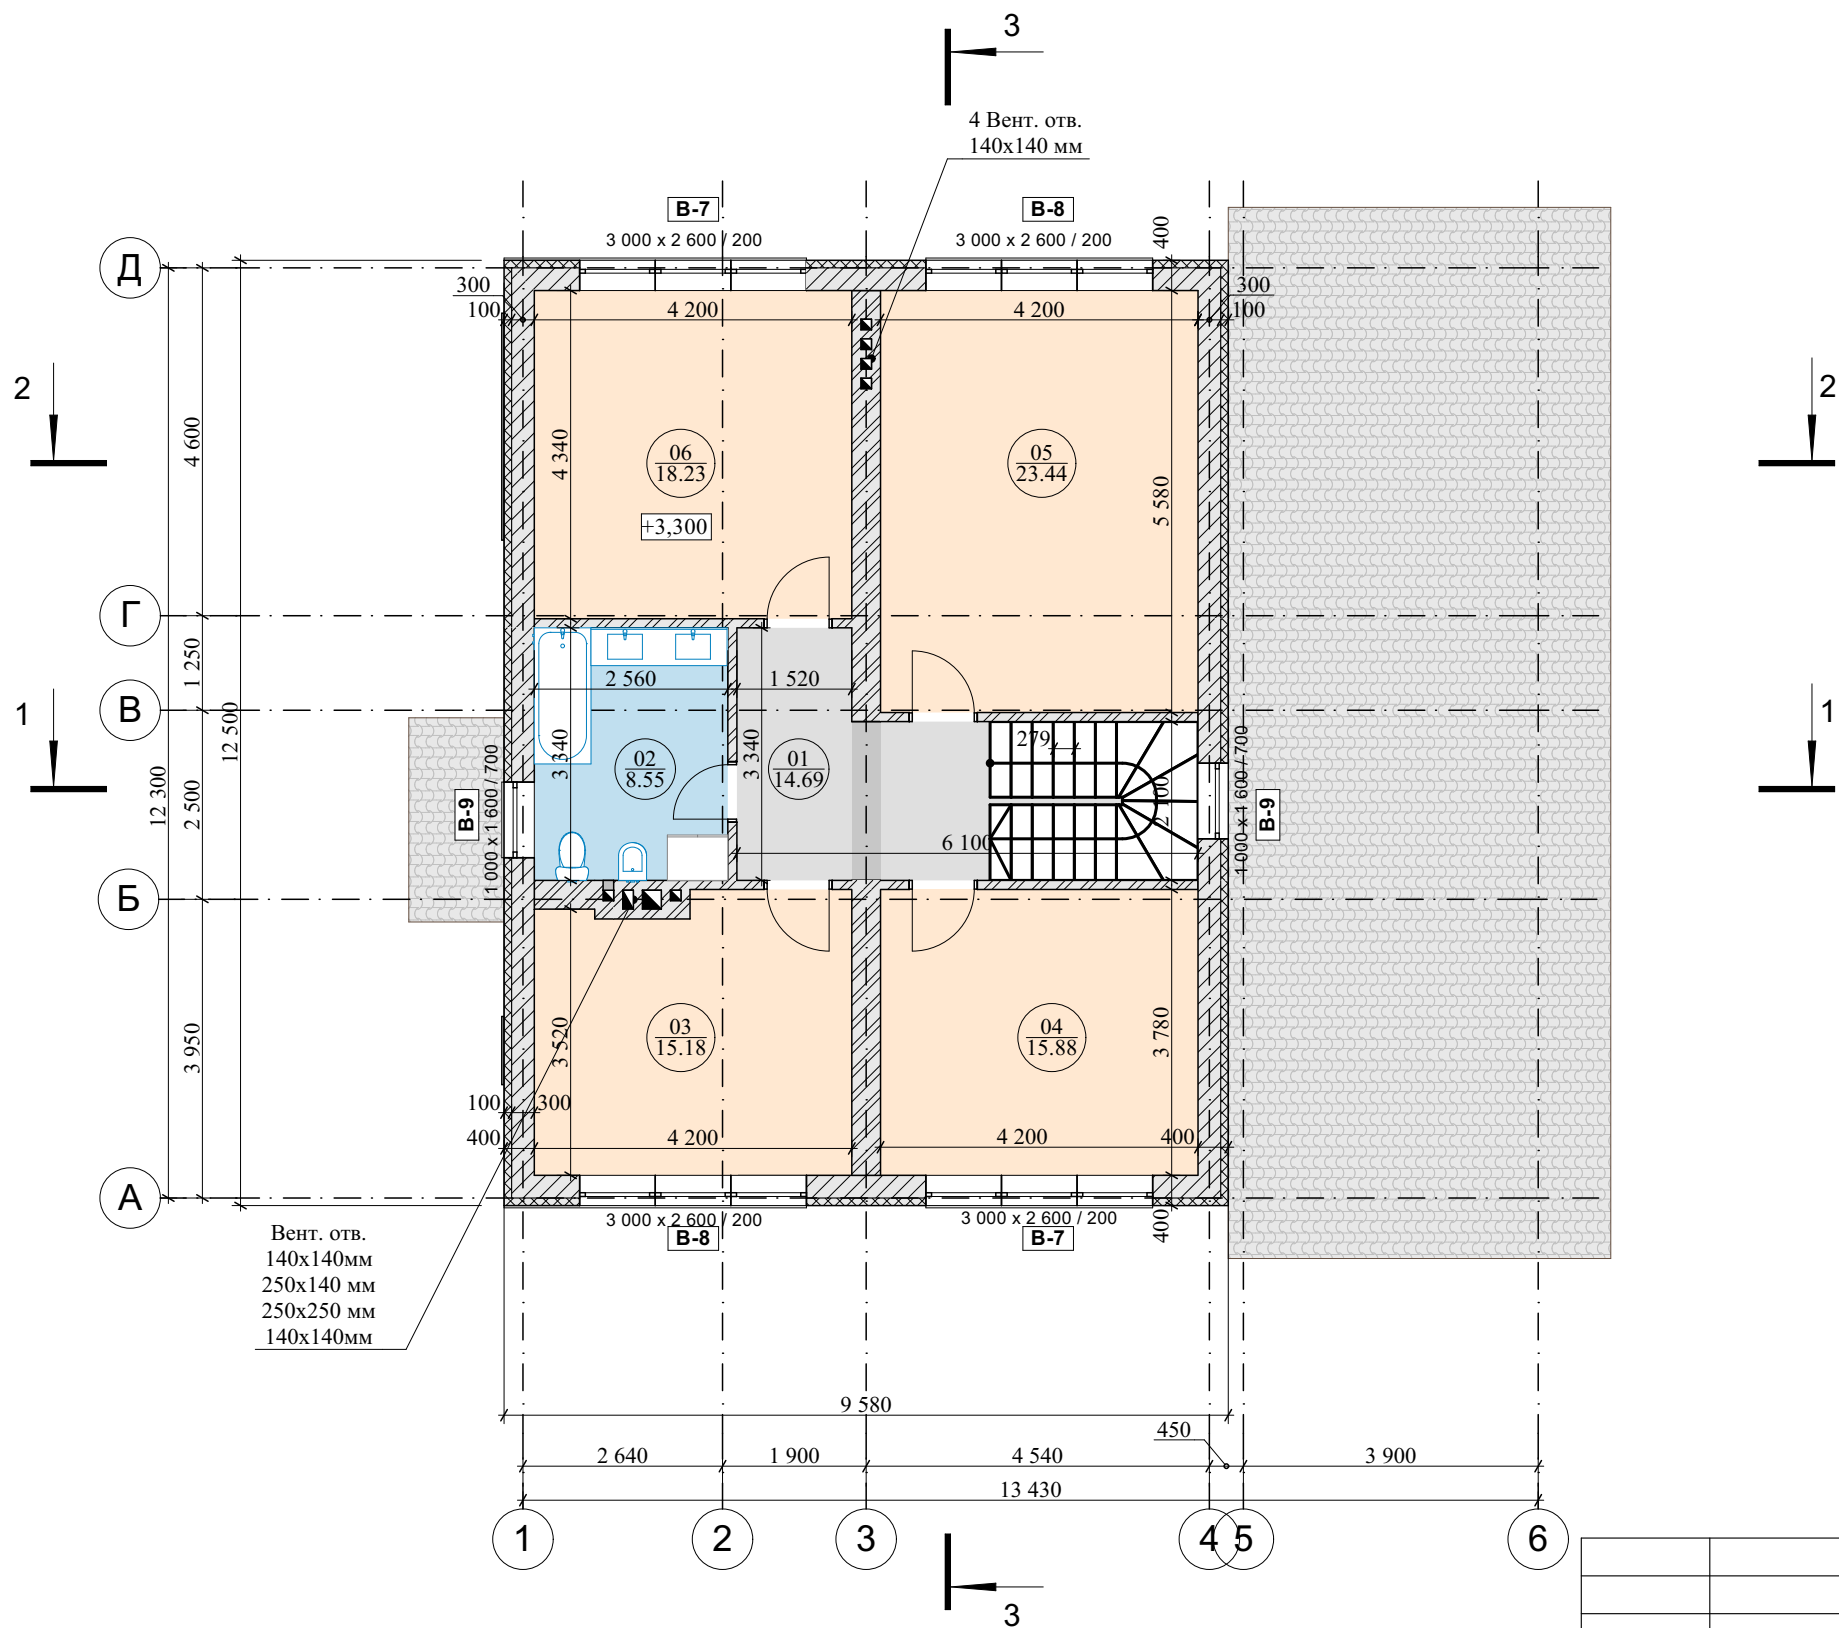

Експлікація приміщень

№ п.п.	Найменування	Площа, м2
01	Сходинова, коридор	14,69
02	Санвузол	8,55
03	Спальня	15,18
04	Спальня	15,88
05	Спальня	23,44
06	Спальня	18,23
Житлова площа 2-го поверху		72,73
Загальна площа 2-го поверху		95,97

Примітки:


- Прив'язки розмірів виконано по чорновій стіні без урахування штукатурки;
- Утеплення зовнішніх стін - пінополістирольні плити товщиною 100 мм;
- Вихід вентканалів на відмітці +5,600;
- Матеріал зовнішніх стін - газобетонні блоки D500 товщиною 300 мм.
- Матеріал внутрішніх перегородок - цегла керамічна М100.

				АБ				
Зм. Арк.	№докум.	Підпис	Дата	Будівництво житлового будинку по вул. Київський Шлях, 148 в с. Велика Олександрівка Бориспільського району Київської області				
				Житловий будинок		Стадия	Лист	Листов
Розробив	Ляшук В.І.					ЕП	7	
ГП	Ляшук В.І.							
				Маркувальний план 2-го поверху		ФОП Ляшук В.І. Кв. Сертифікат Серія АР №010154		

Розріз 1-1
М 1:100

Розпірки 60x200 мм	200 мм
Утеплювач "ROCKWOOL" (SUPERROCK)	200 мм
Гідроізоляція- плівка STROTEX SLPP-105	
Обрешітка	25 мм
Пароізоляція- плівка STROTEX SLPI-105	
Підвісна стеля з листів гіпсоволокнистих КНАУФ	15 мм

Металочерепиця	
Обрешітка із сосни 30x80, крок 350	30 мм
Контробрешітка 30x50	30 мм
Гідроізоляція- плівка STROTEX SLPP-105	
Крокви 60x200 мм	200 мм
Пароізоляція- плівка STROTEX SLPI-105	
Обрешітка із сосни 100x25 (крок 300мм)	25 мм

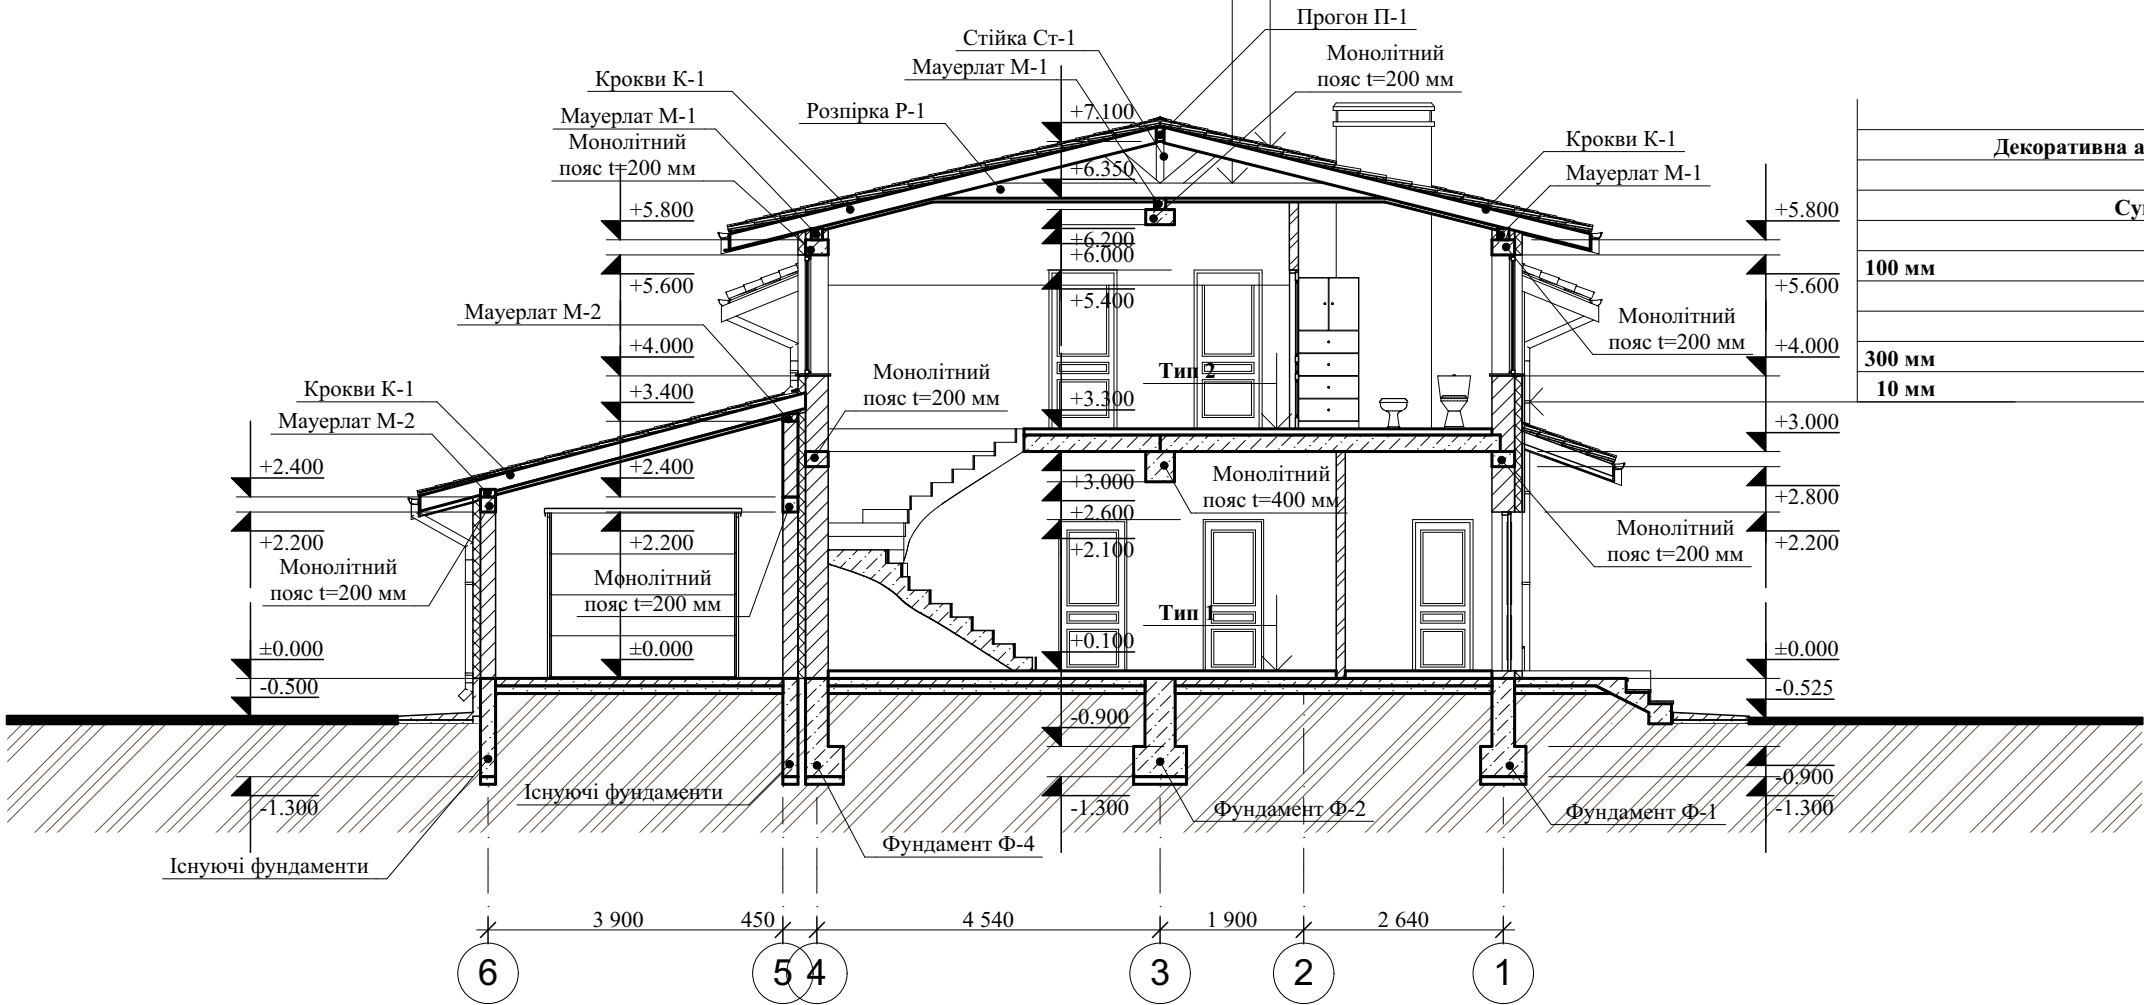

Декоративна фасадна фарба	
Декоративна акрилова штукатурка Ceresit СТ45	
Грунтуюча фарба - Ceresit СТ 16**	
Суміш для влаштування захисного шару	
Армирующая стеклосетка Ceresit	
100 мм	Утеплювач пінополістир. плита
	Клей Ceresit СТ 190 pro
300 мм	Грунтовка - Ceresit СТ 17
10 мм	Стіна газобетон D500
	Внутрішня штукатурка

Підлога тип 1

- Паркет/плитка керамічна на клею - 12 мм
- Вирівнююча стяжка - 15 мм
- Пароізоляційна плівка
- Цементна стяжка - 40 мм
- Утеплювач пінополістирольна плита - 50 мм
- Гідроізоляційна плівка
- Бетонна підлога арована сіткою Д6 150x150 мм - 100 мм
- Щебінь дрібнозернистий - 100 мм
- Ущільнений ґрунт

Підлога тип 2


- Паркет/плитка керамічна на клею - 12 мм
- Вирівнююча стяжка - 15 мм
- Пароізоляційна плівка
- Цементна стяжка - 40 мм
- Плита перекриття - 220 мм

				АБ			
Зм. Арк.	№докум.	Підпис	Дата	Будівництво житлового будинку по вул. Київський Шлях, 148 в с. Велика Олександрівка Бориспільського району Київської області			
Розробив	Ляшук В.І.			Житловий будинок	Стадія	Лист	Листов
					ЕП	12	
				Розріз 1-1	ФОП Ляшук В.І.		
					Кв. Сертифікат Серія АР №010154		

Розріз 2-2
М 1:100

Розпірки 60х200 мм	200 мм
Утеплювач "ROCKWOOL" (SUPERROCK)	200 мм
Гідроізоляція- плівка STROTEX SLPP-105	
Обрешітка	25 мм
Пароізоляція- плівка STROTEX SLPI-105	
Підвісна стеля з листів гіпсоволокнистих КНАУФ	15 мм

Металочерепиця	
Обрешітка із сосни 30х80, крок 350	30 мм
Контробрешітка 30х50	30 мм
Гідроізоляція- плівка STROTEX SLPP-105	
Крокви 60х200 мм	200 мм
Пароізоляція- плівка STROTEX SLPI-105	
Обрешітка із сосни 100х25 (крок 300мм)	25 мм

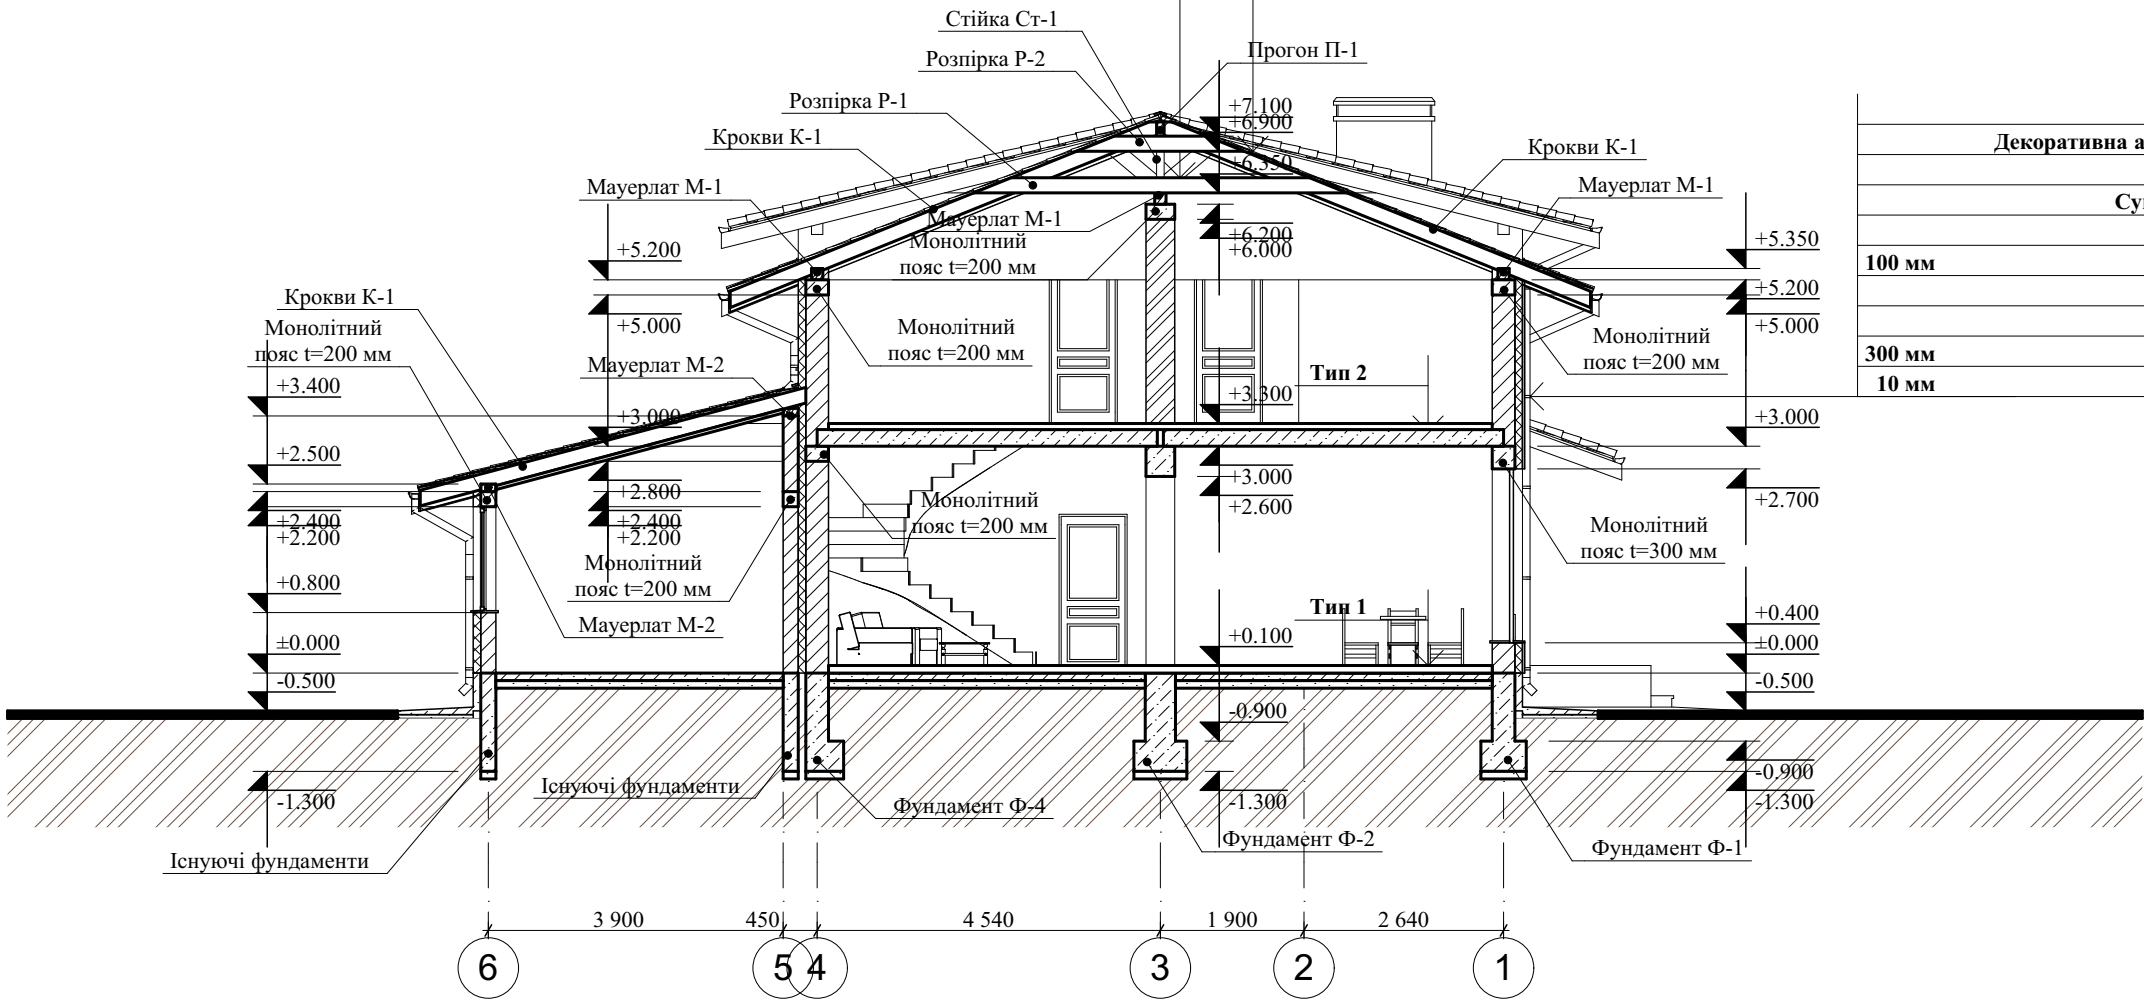

Декоративна фасадна фарба	
Декоративна акрилова штукатурка Ceresit СТ45	
Грунтуюча фарба - Ceresit СТ 16**	
Суміш для влаштування захисного шару	
Армирующая стеклосетка Ceresit	
100 мм	Утеплювач пінополістір. плита
	Клей Ceresit СТ 190 pro
	Грунтовка - Ceresit СТ 17
300 мм	Стіна газобетон D500
10 мм	Внутрішня штукатурка

Підлога тип 1

- Паркет/плитка керамічна на клею - 12 мм
- Вирівнююча стяжка - 15 мм
- Пароізоляційна плівка
- Цементна стяжка - 40 мм
- Утеплювач пінополістирольна плита - 50 мм
- Гідроізоляційна плівка
- Бетонна підлога арована сіткою Д6 150х150 мм - 100 мм
- Щебінь дрібнозернистий - 100 мм
- Ущільнений ґрунт

Підлога тип 2


- Паркет/плитка керамічна на клею - 12 мм
- Вирівнююча стяжка - 15 мм
- Пароізоляційна плівка
- Цементна стяжка - 40 мм
- Плита перекриття - 220 мм

				АБ			
Зм. Арк.	№докум.	Підпис	Дата	Будівництво житлового будинку по вул. Київський Шлях, 148 в с. Велика Олександрівка Бориспільського району Київської області			
Розробив	Ляшук В.І.			Житловий будинок	Стадия	Лист	Листов
					ЕП	13	
				Розріз 2-2	ФОП Ляшук В.І.		
					Кв. Сертифікат Серія АР №010154		

Розріз 3-3
М 1:100

Розпірки 60x200 мм	200 мм
Утеплювач "ROCKWOOL" (SUPERROCK)	200 мм
Гідроізоляція- плівка STROTEX SLPP-105	
Обрешітка	25 мм
Пароізоляція- плівка STROTEX SLPI-105	
Підвісна стеля з листів гіпсоволокнистих КНАУФ	15 мм

Металочерепиця	
Обрешітка із сосни 30x80, крок 350	30 мм
Контробрешітка 30x50	30 мм
Гідроізоляція- плівка STROTEX SLPP-105	
Крокви 60x200 мм	200 мм
Пароізоляція- плівка STROTEX SLPI-105	
Обрешітка із сосни 100x25 (крок 300мм)	25 мм

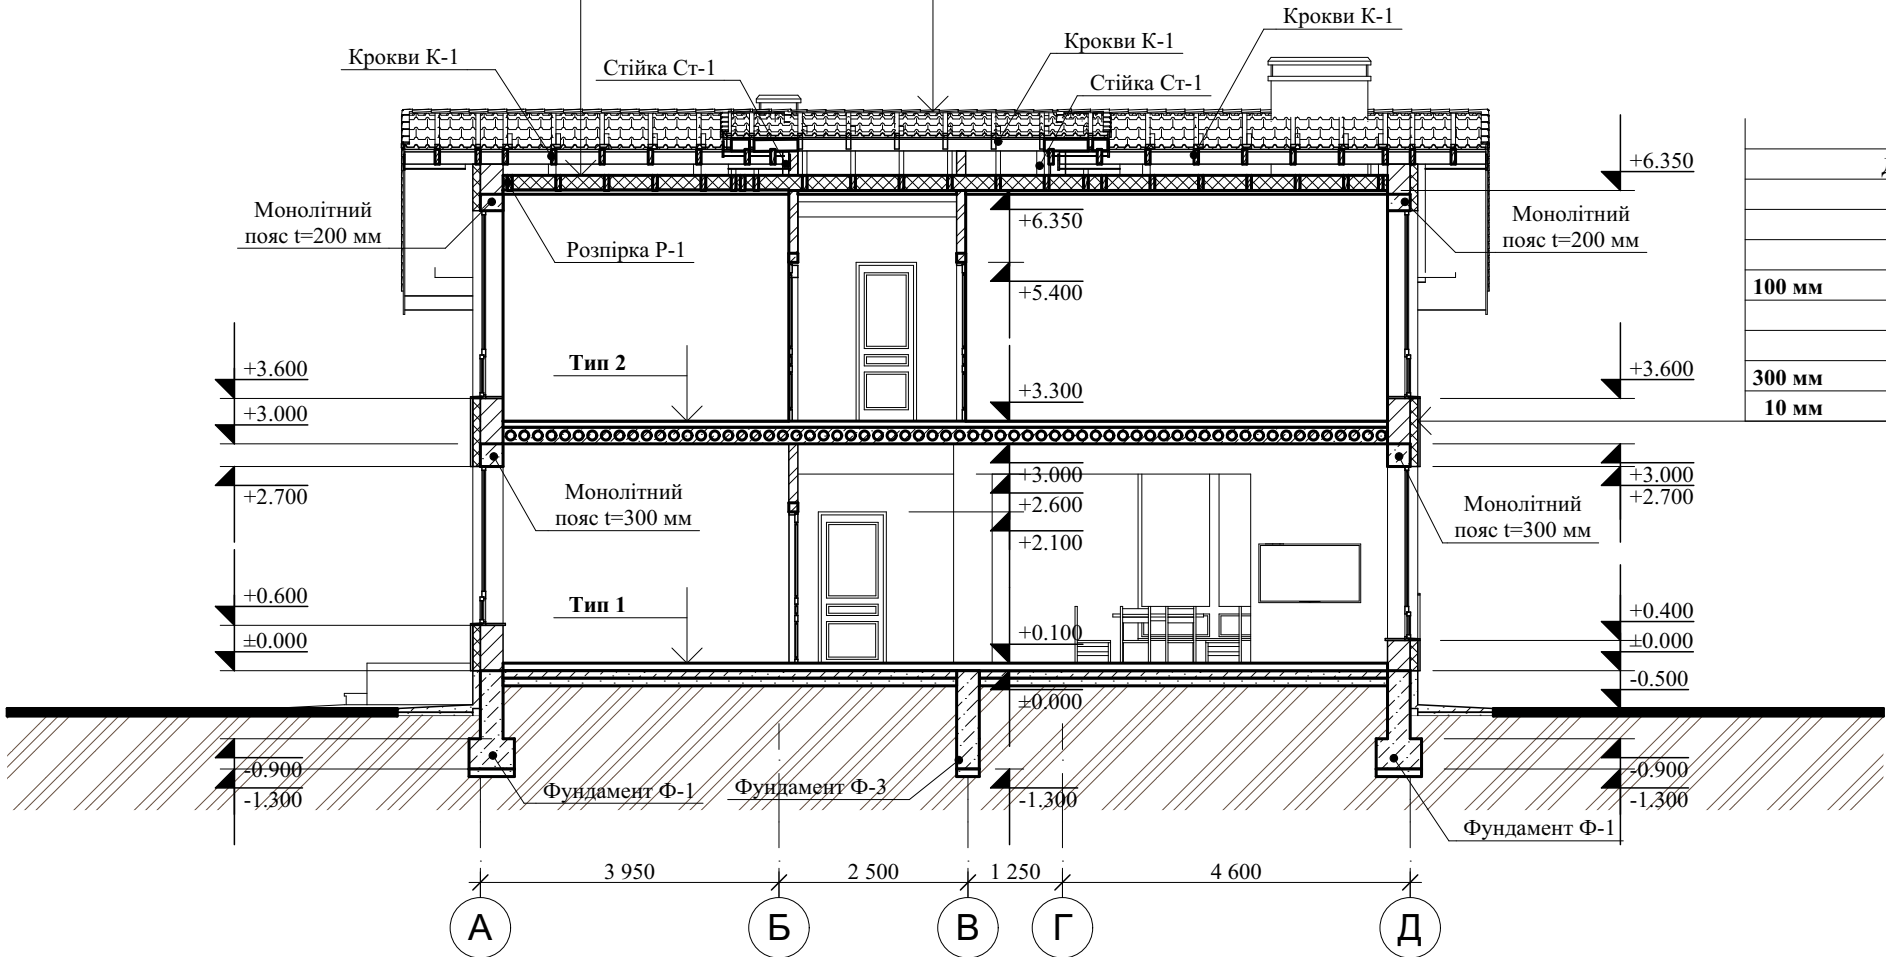

Декоративна фасадна фарба	
Декоративна акрилова штукатурка	Ceresit СТ45
Грунтуюча фарба - Ceresit СТ 16**	
Суміш для влаштування захисного шару	
Армирующая стеклосетка Ceresit	
100 мм	Утеплювач пінополістир. плита
	Клей Ceresit СТ 190 pro
	Грунтовка - Ceresit СТ 17
300 мм	Стіна газобетон D500
10 мм	Внутрішня штукатурка

Підлога тип 1

- Паркет/плитка керамічна на клею - 12 мм
- Вирівнююча стяжка - 15 мм
- Пароізоляційна плівка
- Цементна стяжка - 40 мм
- Утеплювач пінополістирольна плита - 50 мм
- Гідроізоляційна плівка
- Бетонна підлога арована сіткою Д6 150x150 мм - 100 мм
- Щебінь дрібнозернистий - 100 мм
- Ущільнений ґрунт

Підлога тип 2

- Паркет/плитка керамічна на клею - 12 мм
- Вирівнююча стяжка - 15 мм
- Пароізоляційна плівка
- Цементна стяжка - 40 мм
- Плита перекриття - 220 мм

				АБ			
Зм. Арк.	№докум.	Підпис	Дата	Будівництво житлового будинку по вул. Київський Шлях, 148 в с. Велика Олександрівка Бориспільського району Київської області			
Розробив	Ляшук В.І.			Житловий будинок	Стадія	Лист	Листов
					ЕП	14	
				Розріз 3-3	ФОП Ляшук В.І.		
					Кв. Сертифікат Серія АР №010154		

План фундаментів на відмітці -0.900

М 1:100

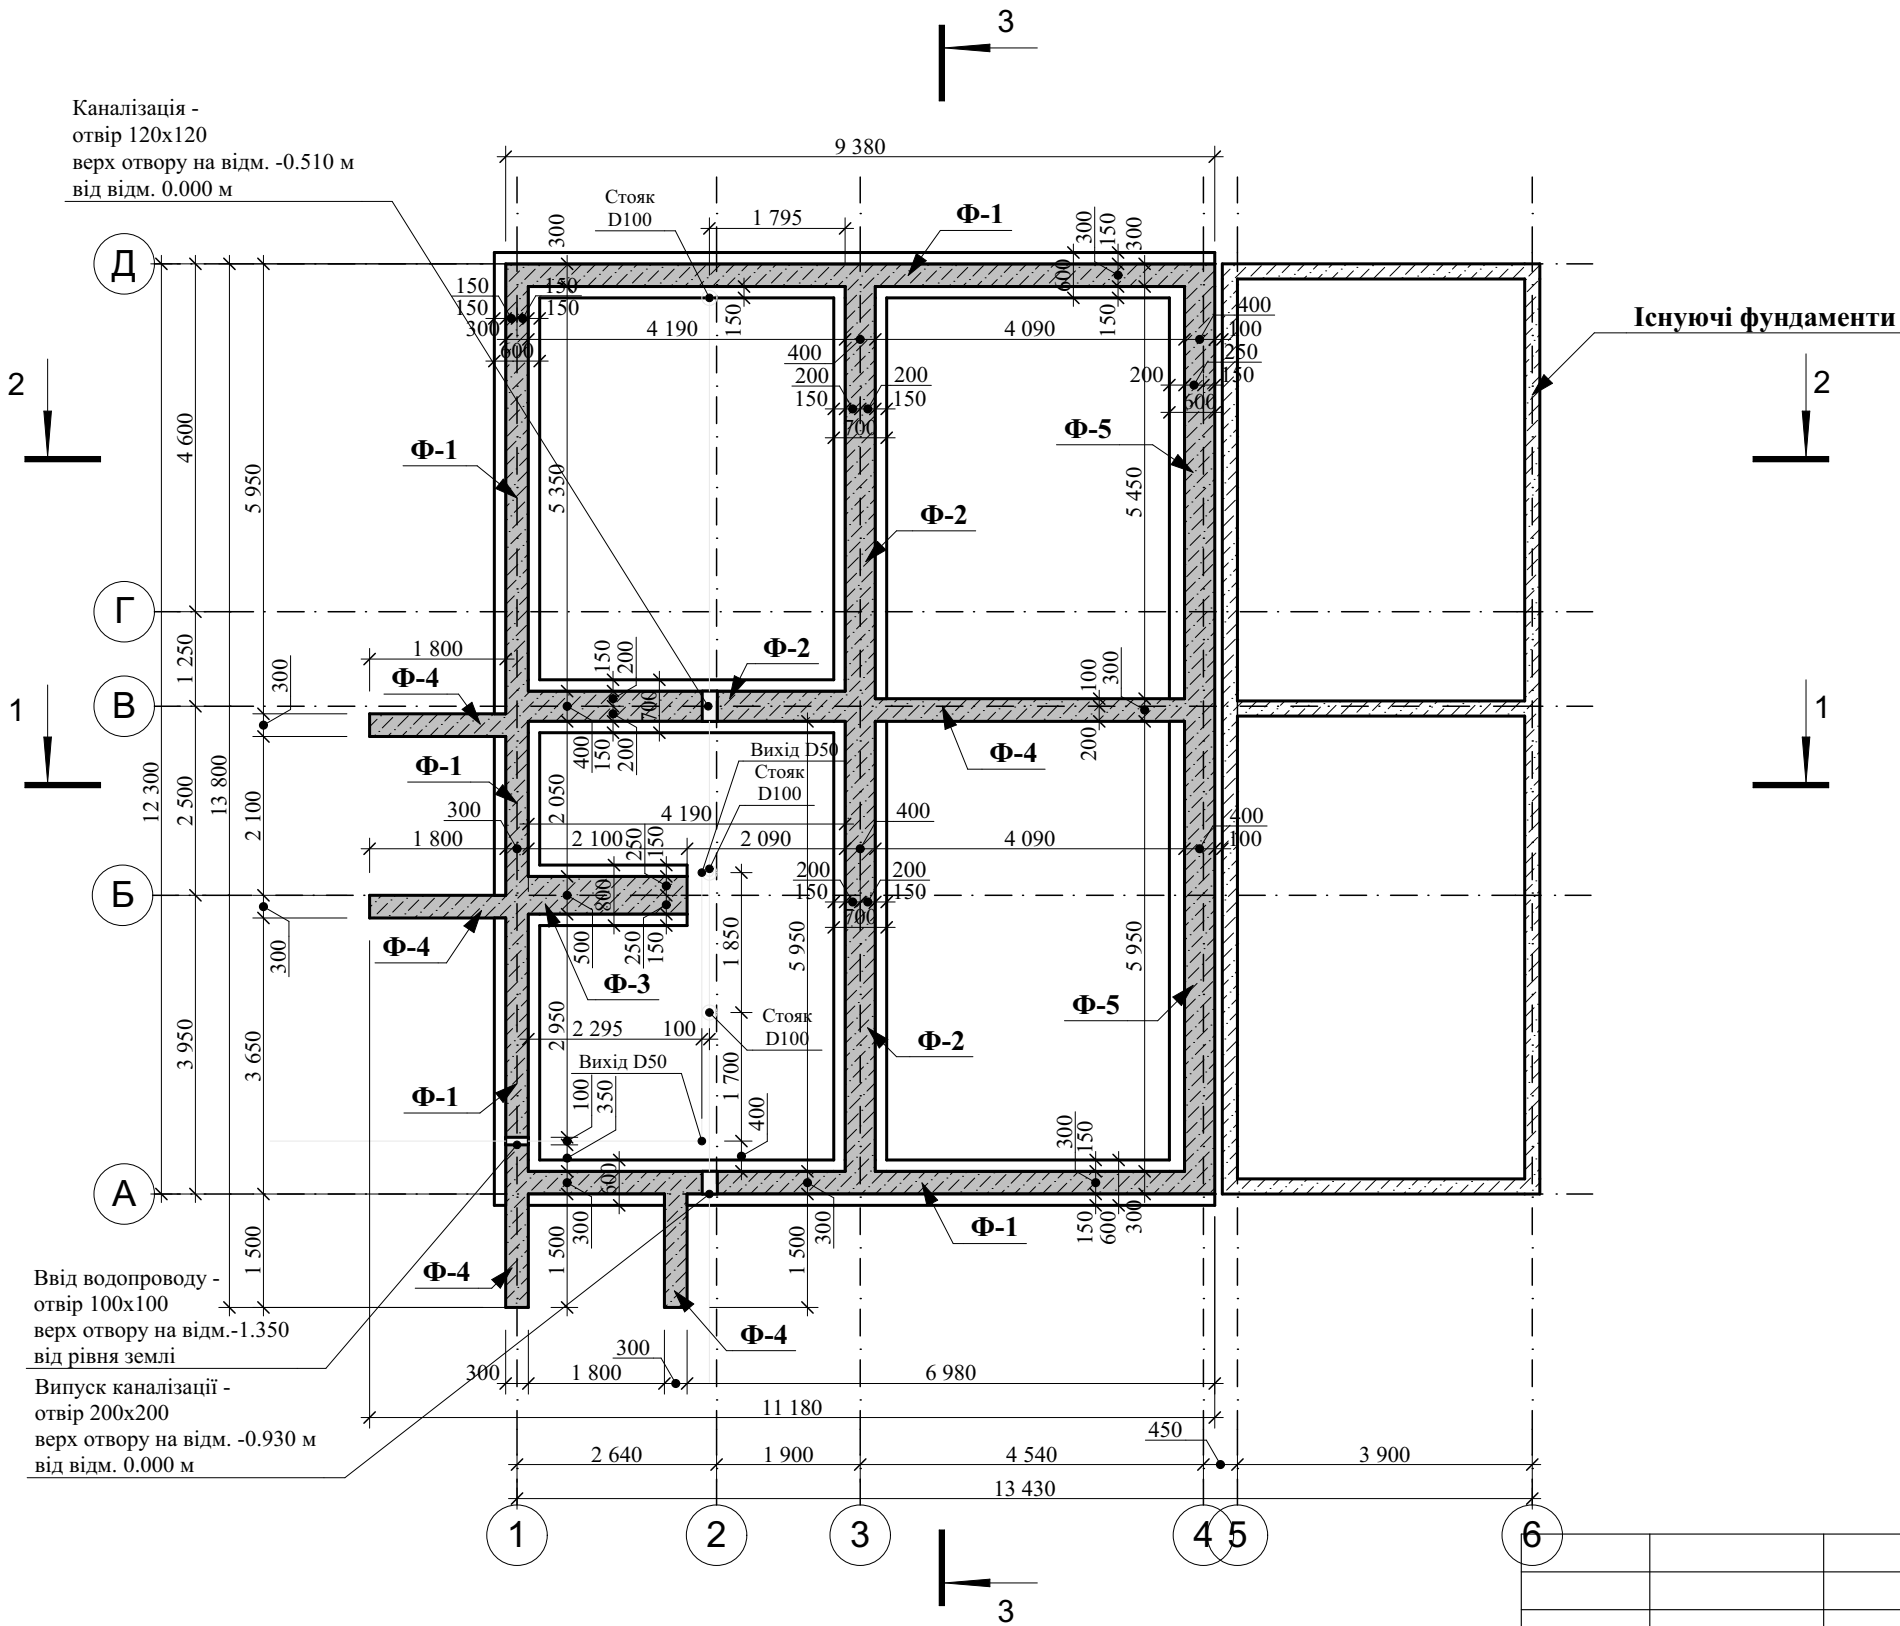


Схема армування кутів

М 1:20


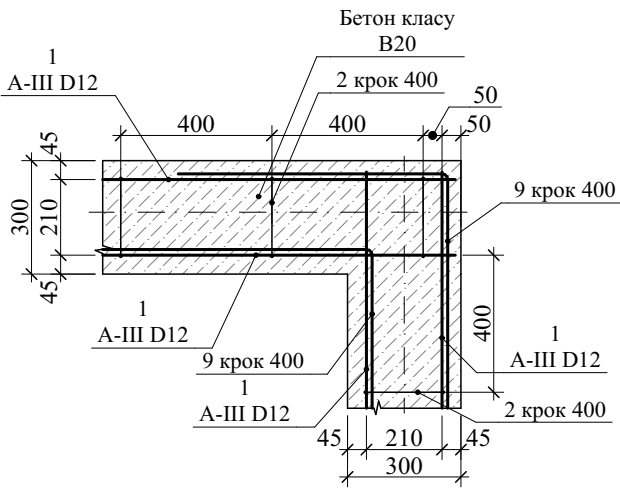


Схема армування Т-кутів

М 1:20

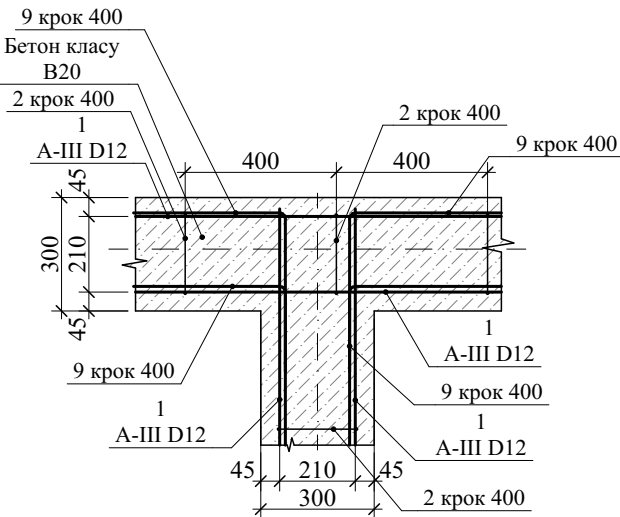

Примітки:

- За відмітку $\pm 0,000$ м прийнято рівень бетонної підлоги 1-го поверху;
- Насипний ґрунт та рослинний шар підлягає повній заміні ущільненим піском та щебнем;
- В основі фундаментів та підлоги втрамбувати щебінь $t=100$ мм, фракції 20-40 мм;
- Ґрунт (або пісок) засипки ущільнити до густини $g=1,75$ т/м³;
- Вертикальну гідроізоляцію фундаментів виконати обмазочною сумішшю хімічного складу типу "Феррозіт";



				АБ				
Зм. Арк.	№докум.	Підпис	Дата	Будівництво житлового будинку по вул. Київський Шлях, 148 в с. Велика Олександрівка Бориспільського району Київської області				
				Житловий будинок		Стадія	Лист	Листов
Розробив	Ляшук В.І.					ЕП	15	
				План фундаментів на відмітці -0.900 м. Схема армування Т-кутів. Схема армування кутів		ФОП Ляшук В.І. Кв. Сертифікат Серія АР №010154		

Специфікація елементів

№п.п.	Позначення	Найменування	Кільк. м.п.	Маса од., кг	Примітки
		Фундамент Ф-1			
1	ДСТУ 3760:2006	D12 A400C, Lзаг.=500,0 м			444,0
2	ДСТУ 3760:2006	D8 A240C, L=2 100 мм	80	0,83	66,4
3	ДСТУ 3760:2006	D8 A240C, L=2 400 мм	80	0,95	76,0
9	ДСТУ 3760:2006	D12 A400C, L=2500 мм	68	2,22	151,0
		Матеріали			
		Бетон В20, W6, F200			16,0 м³

Специфікація елементів

№п.п.	Позначення	Найменування	Кільк. м.п.	Маса од., кг	Примітки
		Фундамент Ф-2			
1	ДСТУ 3760:2006	D12 A400C, Lзаг.=270,0 м			239,8
4	ДСТУ 3760:2006	D8 A240C, L=2 300 мм	40	0,91	36,4
5	ДСТУ 3760:2006	D8 A240C, L=2 600 мм	40	1,03	41,2
9	ДСТУ 3760:2006	D12 A400C, L=2500 мм	16	2,22	35,5
		Матеріали			
		Бетон В20, W6, F200			10,5 м³

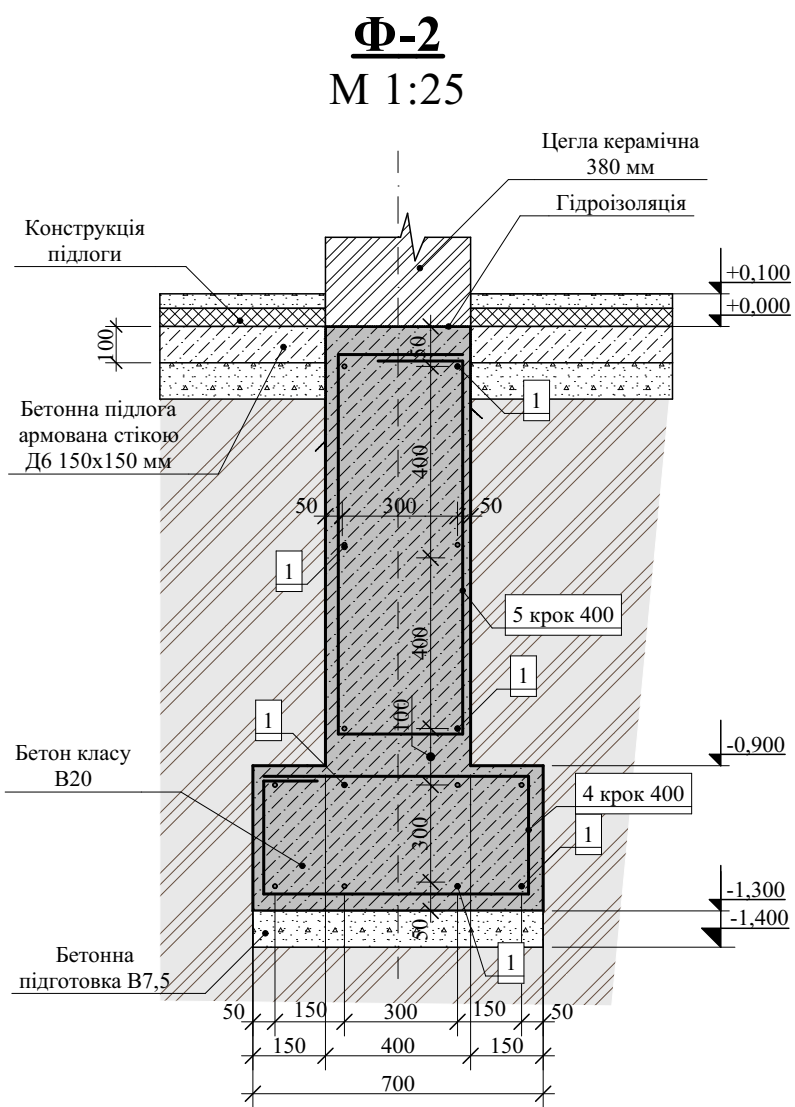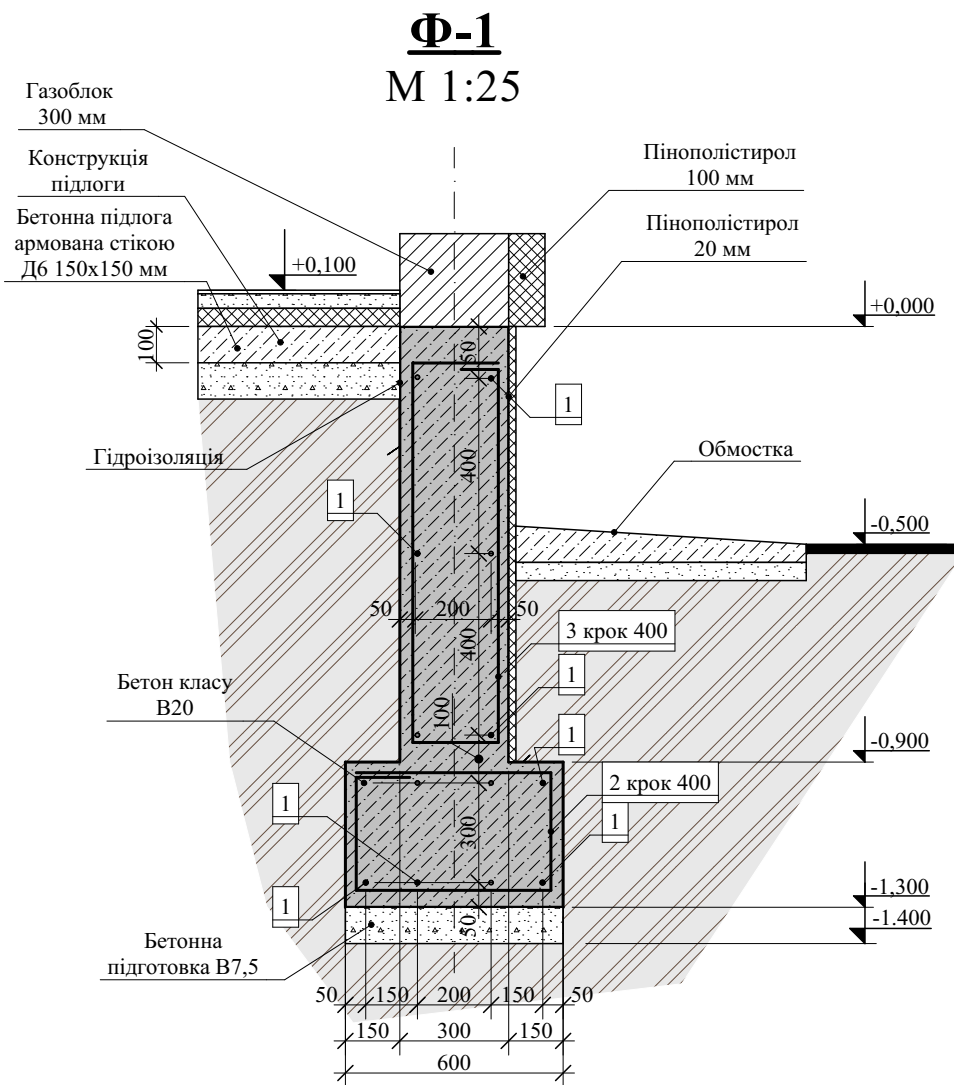

- Примітки:
1. За відмітку $\pm 0,000$ м прийнято рівень бетонної підлоги 1-го поверху;
 2. Насипний ґрунт та рослинний шар підлягає повній заміні ущільненим піском та щебнем;
 3. В основі фундаментів та підлоги втрамбувати щебінь $t=100$ мм, фракції 20-40 мм;
 4. Ґрунт (або пісок) засипки ущільнити до густини $g=1,75$ т/м³;
 5. Вертикальну гідроізоляцію фундаментів виконати обмазочною сумішшю хімічного складу типу "Феррозіт";




				АБ			
Зм. Арк.	№докум.	Підпис	Дата	Будівництво житлового будинку по вул. Київський Шлях, 148 в с. Велика Олександрівка Бориспільського району Київської області			
				Житловий будинок	Стадія	Лист	Листов
Розробив	Ляшук В.І.				ЕП	16	
				Фундаменти Ф-1, Ф-2		ФОП Ляшук В.І.	
						Кв. Сертифікат Серія АР №010154	

Специфікація елементів

№п.п.	Позначення	Найменування	Кільк. м.п.	Маса од., кг	Примітки
Фундамент Ф-3					
1	ДСТУ 3760:2006	D12 A400C, Lзаг.=34,0 м			30,2
6	ДСТУ 3760:2006	D8 A240C, L=2 600 мм	6	1,03	6,2
7	ДСТУ 3760:2006	D8 A240C, L=2 900 мм	6	1,15	6,9
Матеріали					
		Бетон В20, W6, F200			1,7 м³
Фундамент Ф-4					
1	ДСТУ 3760:2006	D12 A400C, Lзаг.=114,0 м			101,3
8	ДСТУ 3760:2006	D8 A240C, L=3 200 мм	30	1,27	38,1
Матеріали					
		Бетон В20, W6, F200			4,3 м³

Специфікація елементів

№п.п.	Позначення	Найменування	Кільк. м.п.	Маса од., кг	Примітки
Фундамент Ф-5					
1	ДСТУ 3760:2006	D12 A400C, Lзаг.=169,0 м			150,1
2	ДСТУ 3760:2006	D8 A240C, L=2 100 мм	31	0,83	25,7
5	ДСТУ 3760:2006	D8 A240C, L=2 600 мм	31	1,03	31,9
9	ДСТУ 3760:2006	D12 A400C, L=2500 мм	16	2,22	35,5
Матеріали					
		Бетон В20, W6, F200			7,5 м³

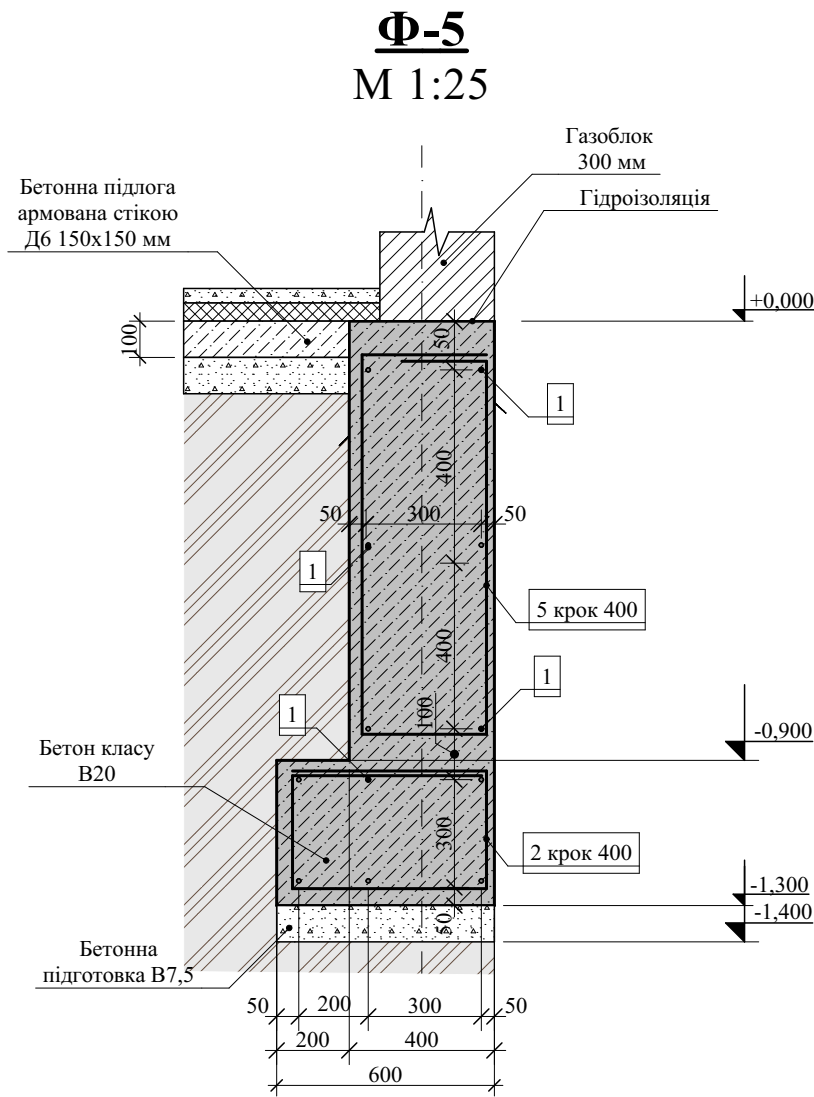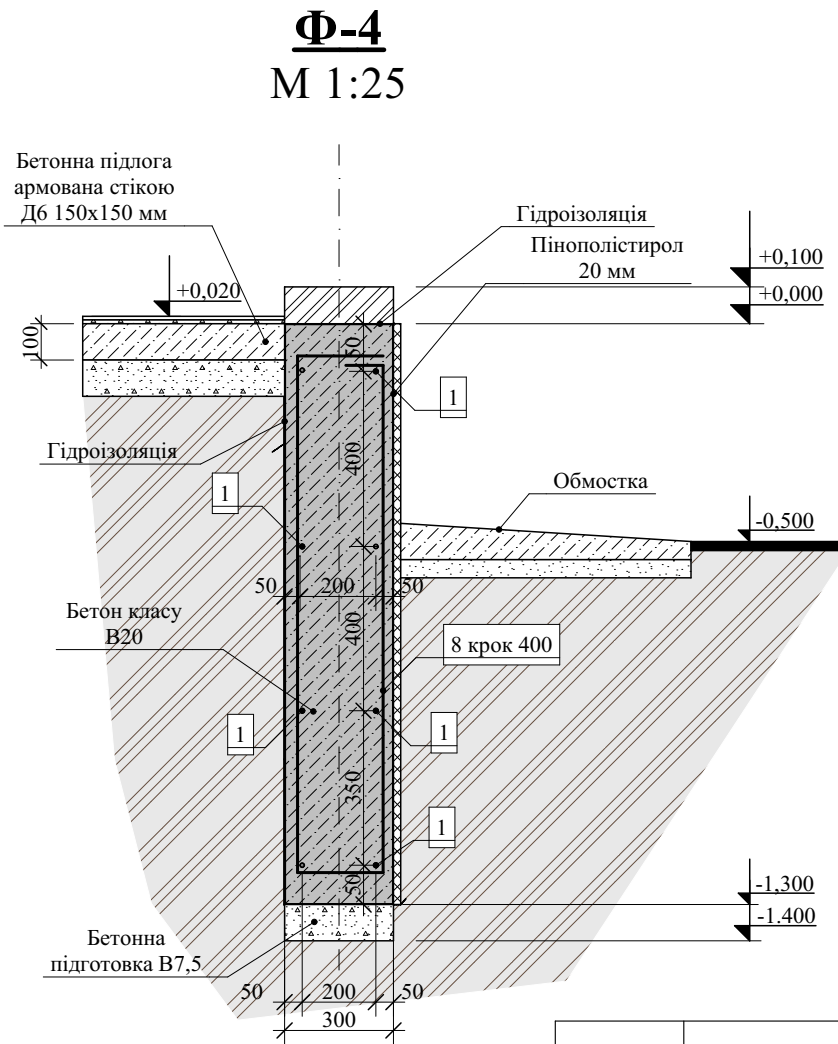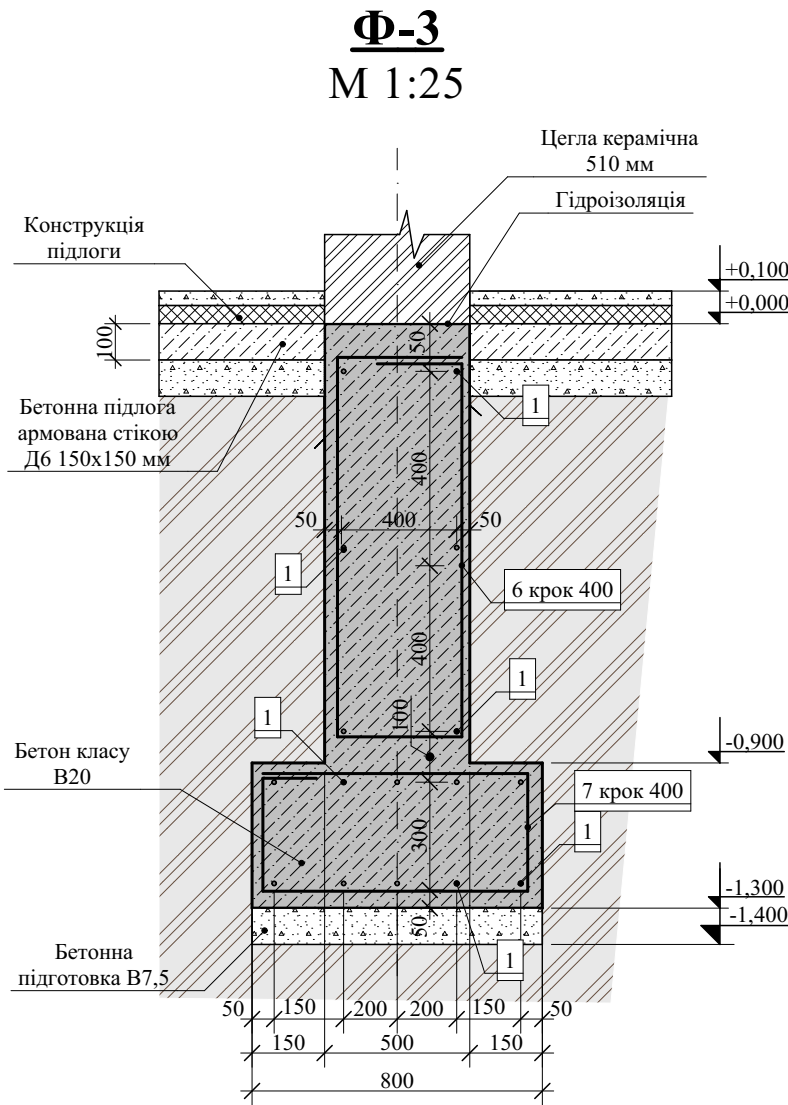

- Примітки:
- За відмітку $\pm 0,000$ м прийнято рівень бетонної підлоги 1-го поверху;
 - Насипний ґрунт та рослинний шар підлягає повній заміні ущільненим піском та щебнем;
 - В основі фундаментів та підлоги втрамбувати щебінь $t=100$ мм, фракції 20-40 мм;
 - Ґрунт (або пісок) засипки ущільнити до густини $g=1,75$ т/м3;
 - Вертикальну гідроізоляцію фундаментів виконати обмазочною сумішшю хімічного складу типу "Феррозіт";

				АБ				
Зм. Арк.	№докум.	Підпис	Дата	Будівництво житлового будинку по вул. Київський Шлях, 148 в с. Велика Олександрівка Бориспільського району Київської області				
				Житловий будинок		Стадия	Лист	Листов
Розробив	Ляшук В.І.					ЕП	17	
				Фундамент Ф-3. Схема армування Т-кутів. Схема армування кутів		ФОП Ляшук В.І. Кв. Сертифікат Серія АР №010154		

СОГЛАСОВАНО:

Инов. N подл.

Подпись и дата

Взамен инв. N

Відомість витрати сталі по фундаментам, кг

Марка елементу	Арматура класу						Всього
	A240C			A400C			
	ДСТУ 3760:2006			ДСТУ 3760:2006			
	Ø6	Ø8	Всього	Ø10	Ø12	Всього	
Ф-1	-	142,4	142,4	-	595,0	595,0	737,4
Ф-2	-	77,6	77,6	-	275,3	275,3	352,9
Ф-3	-	13,1	13,1	-	30,2	30,2	43,3
Ф-4	-	38,1	38,1	-	101,3	101,3	139,4
Ф-5	-	57,6	57,6	-	185,6	185,6	243,2
ВСЬОГО	-	328,8	328,8	-	1 187,4	1 187,4	1 516,2





Відомість витрати бетону по фундаментам, кг

Марка елемента фундаментів	Марка бетону	Кількість, м3
Ф-1	B20	16,0
Ф-2	B20	10,5
Ф-3	B20	1,7
Ф-4	B20	4,3
Ф-5	B20	7,5
ВСЬОГО	B20	40,0
	B7,5	4,0




Примітки:

1. За відмітку ±0,000 м прийнято рівень бетонної підлоги 1-го поверху;
2. Насипний ґрунт та рослинний шар підлягає повній заміні ущільненим піском та щебнем;
3. В основі фундаментів та підлоги втрамбувати щебінь t=100 мм, фракції 20-40 мм;
4. Ґрунт (або пісок) засипки ущільнити до густини g=1,75 т/м3;
5. Вертикальну гідроізоляцію фундаментів виконати обмазочною сумішшю хімічного складу типу "Феррозіт";

Деталі фундаменту

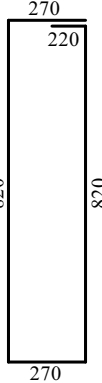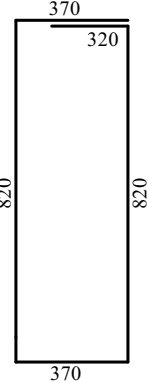
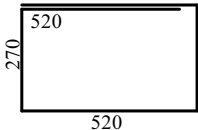
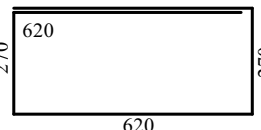
Поз.	Ескіз	Поз.	Ескіз	Поз.	Ескіз	Поз.	Ескіз
3		5		2		8	
				4			

Деталі фундаменту

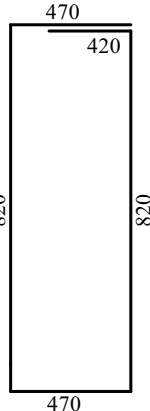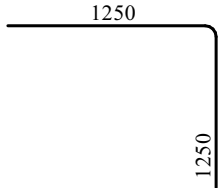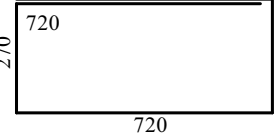Поз.	Ескіз	Поз.	Ескіз
6		9	
		7	


				АБ				
Зм. Арк.	№докум.	Підпис	Дата	Будівництво житлового будинку по вул. Київський Шлях, 148 в с. Велика Олександрівка Бориспільського району Київської області				
				Житловий будинок		Стадия	Лист	Листов
Розробив	Ляшук В.І.					ЕП	18	
				Відомість витрати сталі по фундаментам. Відомість витрати бетону по фундаментам. Деталі фундаменту		ФОП Ляшук В.І. Кв. Сертифікат Серія АР №010154		

План монолітного поясу 2-го поверху
М 1:100

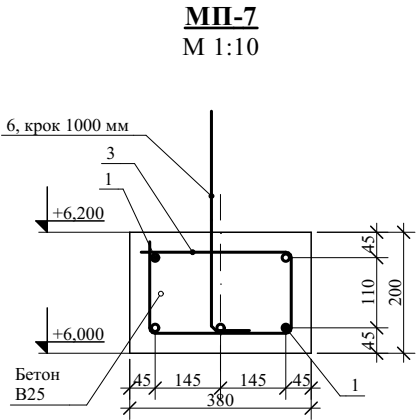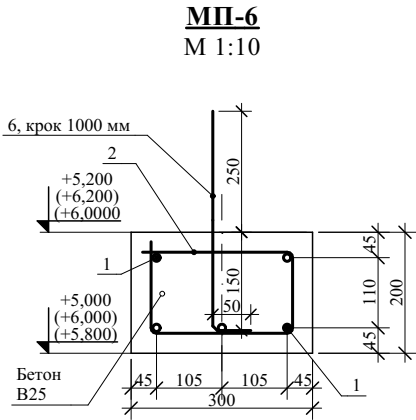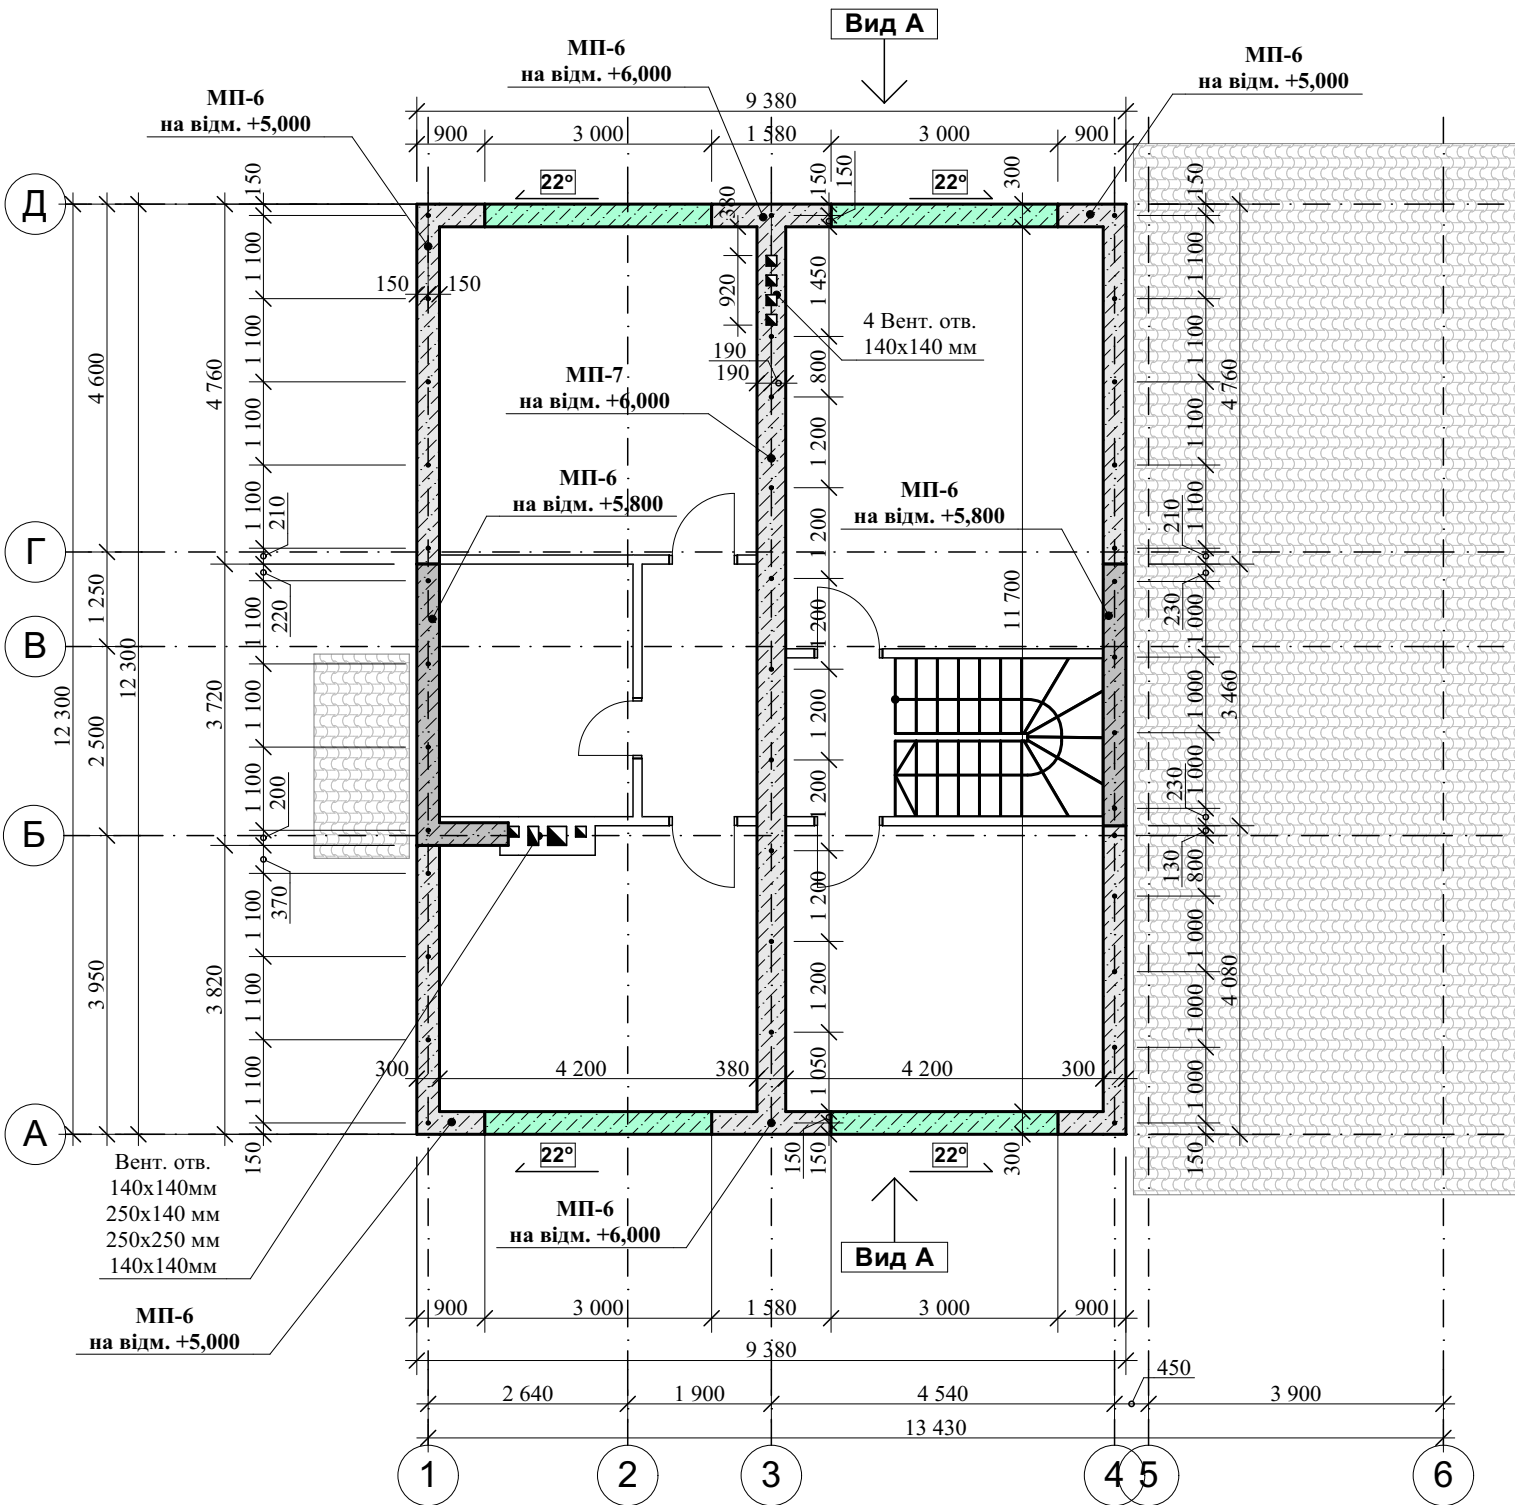

Відомість деталей

Поз.	Ескіз	Поз.	Ескіз	Поз.	Ескіз	Поз.	Ескіз
2		5		6		3	

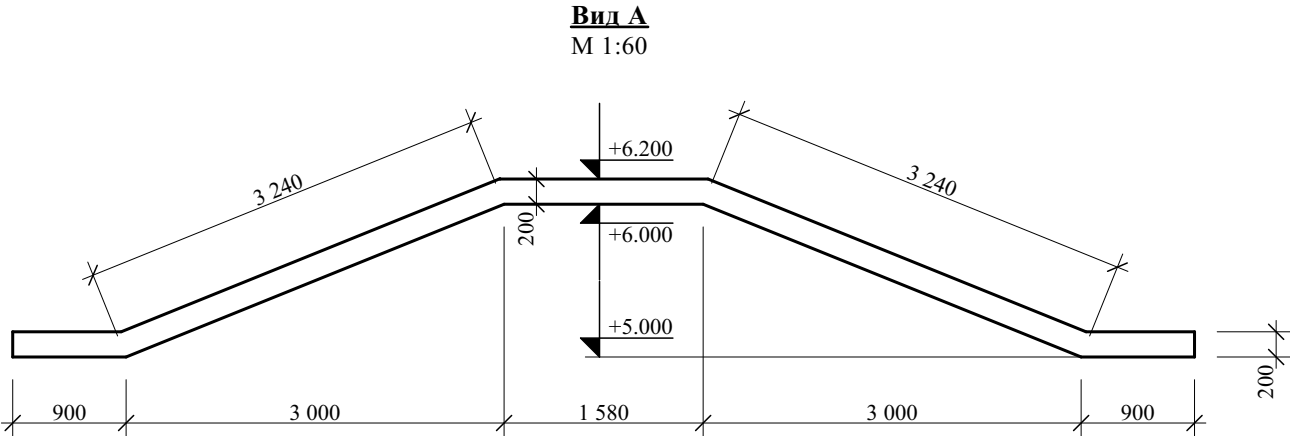

Примітки:

- Даний аркуш розглядати разом з архітектурними кресленнями;
- За відмітку $\pm 0,000$ м прийнято рівень верху фундаментів;
- Опалубку знімати після досягнення бетоном 70% розрахункової міцності;
- Захисний шар бетону для торців арматури становить 35 мм;
- Арматурні та бетонні роботи виконувати згідно ДБН В.2.6-198:2014 Стальные конструкции. Нормы проектирования;
- Будівельні роботи виконувати згідно ДБН А.3.2-2-2009 Система стандартов безопасности труда. Охрана труда и промышленная безопасность в строительстве. Основные положения (НПАОП 45.2-7.02-12).
- Деталь 5 використовувати для скріплення кутів та Т-кутів.

				АБ			
Зм. Арк.	№докум.	Підпис	Дата	Будівництво житлового будинку по вул. Київський Шлях, 148 в с. Велика Олександрівка Бориспільського району Київської області			
Розробив	Ляшук В.І.			Житловий будинок	Стадия	Лист	Листов
					ЕП	22	
				План монолітного поясу 2-го поверху		ФОП Ляшук В.І. Кв. Сертифікат Серія АР №010154	

Специфікація елементів

№п.п.	Позначення	Найменування	Кільк. шт.	Маса од., кг	Примітки
1-й поверх					
		<u>Монолітний пояс МП-1</u>			
1	ДСТУ 3760:2006	D12 A400C, Лзаг.=106,0 м.п.			94,2
2	ДСТУ 3760:2006	D6 A400C, L=850 мм	60	0,189	11,4
5	ДСТУ 3760:2006	D12 A400C, L=2500 мм	28	2,22	62,2
		Бетон В25, W4, F200			1,5 м3
		<u>Монолітний пояс МП-2</u>			
1	ДСТУ 3760:2006	D12 A400C, Лзаг.=45,0 м.п.			40,0
3	ДСТУ 3760:2006	D6 A400C, L=1010 мм	20	0,224	4,5
5	ДСТУ 3760:2006	D12 A400C, L=2500 мм	20	2,22	44,4
		Бетон В25, W4, F200			0,6 м3
		<u>Монолітний пояс МП-3</u>			
1	ДСТУ 3760:2006	D12 A400C, Лзаг.=114,0 м.п.			101,3
8	ДСТУ 3760:2006	D6 A400C, L=1050 мм	50	0,233	11,7
		Бетон В25, W4, F200			1,9 м3
		<u>Монолітний пояс МП-4</u>			
1	ДСТУ 3760:2006	D12 A400C, Лзаг.=38,0 м.п.			33,8
9	ДСТУ 3760:2006	D14 A400C, Лзаг.=28,0 м.п.			33,9
4	ДСТУ 3760:2006	D6 A400C, L=1410 мм	22	0,313	6,9
		Бетон В25, W4, F200			1,3 м3
Гараж					
		<u>Монолітний пояс МП-5</u>			
1	ДСТУ 3760:2006	D12 A400C, Лзаг.=165,0 м.п.			146,5
10	ДСТУ 3760:2006	D6 A400C, L=750 мм	90	0,167	15,1
5	ДСТУ 3760:2006	D12 A400C, L=2500 мм	32	2,22	71,1
6	ДСТУ 3760:2006	D14 A400C, L=450 мм	11	0,693	7,6
		Бетон В25, W4, F200			1,5 м3
2-й поверх					
		<u>Монолітний пояс МП-6</u>			
1	ДСТУ 3760:2006	D12 A400C, Лзаг.=256,0 м.п.			227,4
2	ДСТУ 3760:2006	D6 A400C, L=850 мм	112	0,189	21,2
6	ДСТУ 3760:2006	D14 A400C, L=450 мм	27	0,693	18,7
5	ДСТУ 3760:2006	D12 A400C, L=2500 мм	32	2,22	71,1
		Бетон В25, W4, F200			2,8 м3
		<u>Монолітний пояс МП-7</u>			
1	ДСТУ 3760:2006	D12 A400C, Лзаг.=70,0 м.п.			62,2
3	ДСТУ 3760:2006	D6 A400C, L=1010 мм	70	0,224	15,7
6	ДСТУ 3760:2006	D14 A400C, L=450 мм	11	0,693	7,6
		Бетон В25, W4, F200			0,9 м3

Відомість витрати сталі по МП, кг

Марка елементу	Арматура класу						Всього
	A240C			A400C			
	ДСТУ 3760:2006			ДСТУ 3760:2006			
	Ø6	Ø8	Всього	Ø12	Ø14	Всього	
	86,5	-	86,5	954,2	67,9	1 022,0	1 108,5

Відомість витрати бетону
по МП, кг

Марка елементу фундаментів	Марка бетону	Кількість, м3
МП	В25	10,5

Примітки:



1. Даний аркуш розглядати разом з архітектурними кресленнями;
2. За відмітку ±0,000 м прийнято рівень бетонної підлоги 1-го поверху;
3. Опалубку знімати після досягнення бетоном 70% розрахункової міцності;
4. Захисний шар бетону для торців арматури становить 35 мм;
5. Арматурні та бетонні роботи виконувати згідно ДБН В.2.6-198:2014 Стальные конструкции. Нормы проектирования;
6. Будівельні роботи виконувати згідно ДБН А.3.2-2-2009 Система стандартов безопасности труда. Охрана труда и промышленная безопасность в строительстве. Основные положения (НПАОП 45.2-7.02-12).
7. Деталь 5 використовувати для скріплення кутів та Т-кутів.

				АБ			
				Будівництво житлового будинку по вул. Київський Шлях, 148 в с. Велика Олександрівка Бориспільського району Київської області			
Зм. Арк.	№докум.	Підпис	Дата	Садовий будинок	Стадия	Лист	Листов
Розробив	Ляшук В.І.				ЕП	23	
					Специфікація елементів. Відомість витрати сталі та бетону по МП. Відомість деталей		
					ФОП Ляшук В.І. Кв. Сертифікат Серія АР №010154		

План розкладки плит перекрытия
на відмітці +3,000 м
М 1:100

Специфікація плит перекрытия

№п.п.	Найменування	Кільк. шт.	Маса од., кг	Примітки
1	ПК 45-10-8	3	1 400	
2	ПК 45-12-8	7	1 675	
3	ПК 45-15-8	6	2 090	

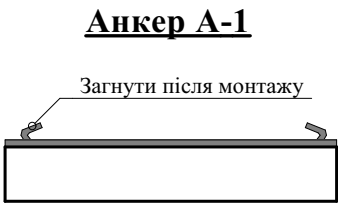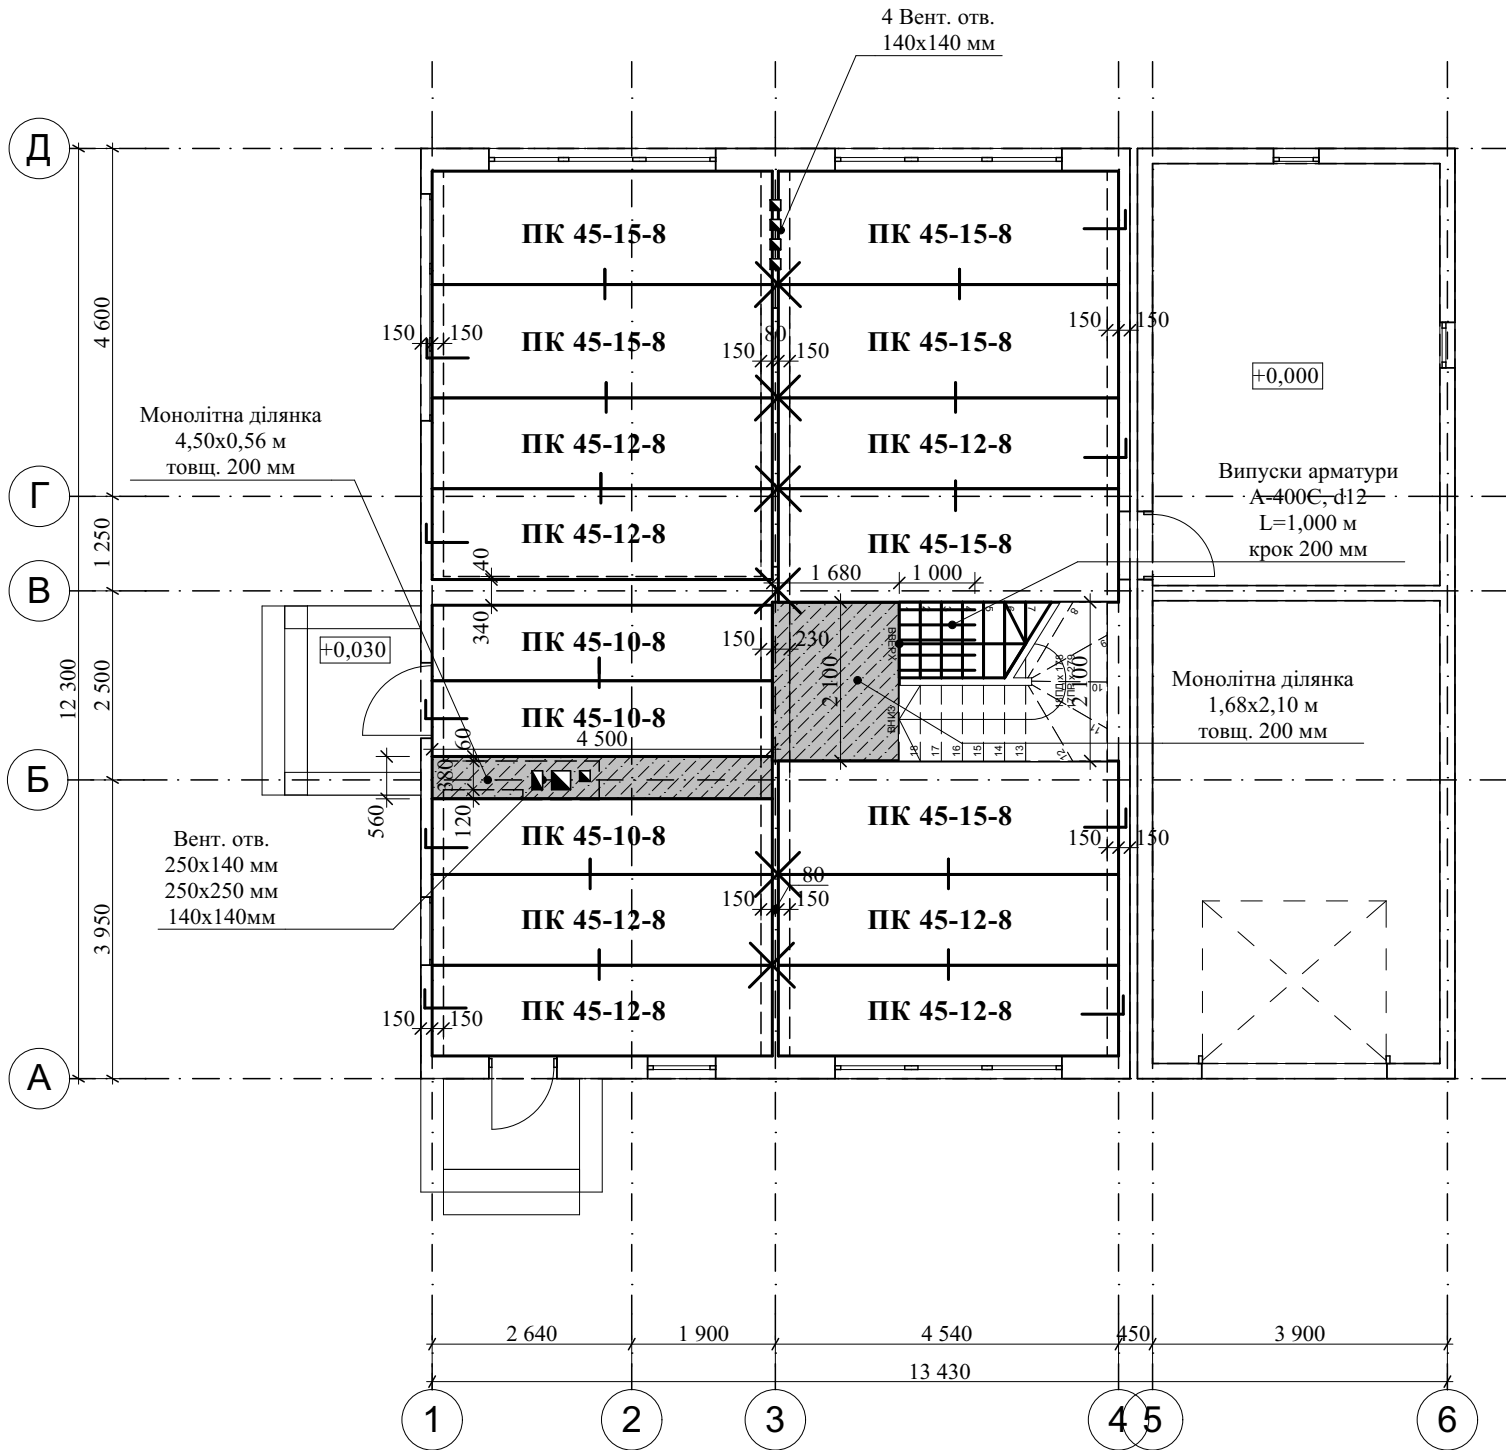

- Умовні позначення**
- × Анкер А1 (2 шт.)
 - Анкер А2
 - └ Анкер А2
 - ▨ Монолітна ділянка

Примітки:

- Монтаж плит перекрытия вести у відповідності з вимогами СНіП 3.03.01-87.
- Плити перекрытия укласти по шару цементного розчину М100.
- Шви між плитами перекрытия очистити від сміття і заповнити розчином М150.
- Отвори в плитах перекрытия пробивати в межах пустот не порушуючи несучих ребер. Попередньо по контуру отвору просверлвити отвори Ø10-12 мм з кроком 50 мм, бетон вибити.
- Плити 1-го поверху класти на відмітці +3,000 м.

				АБ			
Зм. Арк.	№докум.	Підпис	Дата	Будівництво житлового будинку по вул. Київський Шлях, 148 в с. Велика Олександрівка Бориспільського району Київської області			
				Житловий будинок	Стадия	Лист	Листов
Розробив	Ляшук В.І.				ЕП	24	
				План розкладки плит перекриття на відмітці +3,000 м	ФОП Ляшук В.І. Кв. Сертифікат Серія АР №010154		