




Экспликация помещений

№	Название	м ²
01	Коридор	13,6 м ²
02	Гардероб	5,8 м ²
03	Ванная комната	3,6 м ²
04	Санузел	2,4 м ²
05	Кухня	11,9 м ²
06	Жилая комната	16,4 м ²
07	Жилая комната 2	20,0 м ²
08	Балкон	4,1 м ²
09	Коридор	9,2 м ²
10	Ванная комната	5,5 м ²
11	Гардероб	2,0 м ²
12	Жилая комната	19,3 м ²
13	Кухня	15,2 м ²
14	Балкон	3,0 м ²
Общая площадь		132,0 м ²

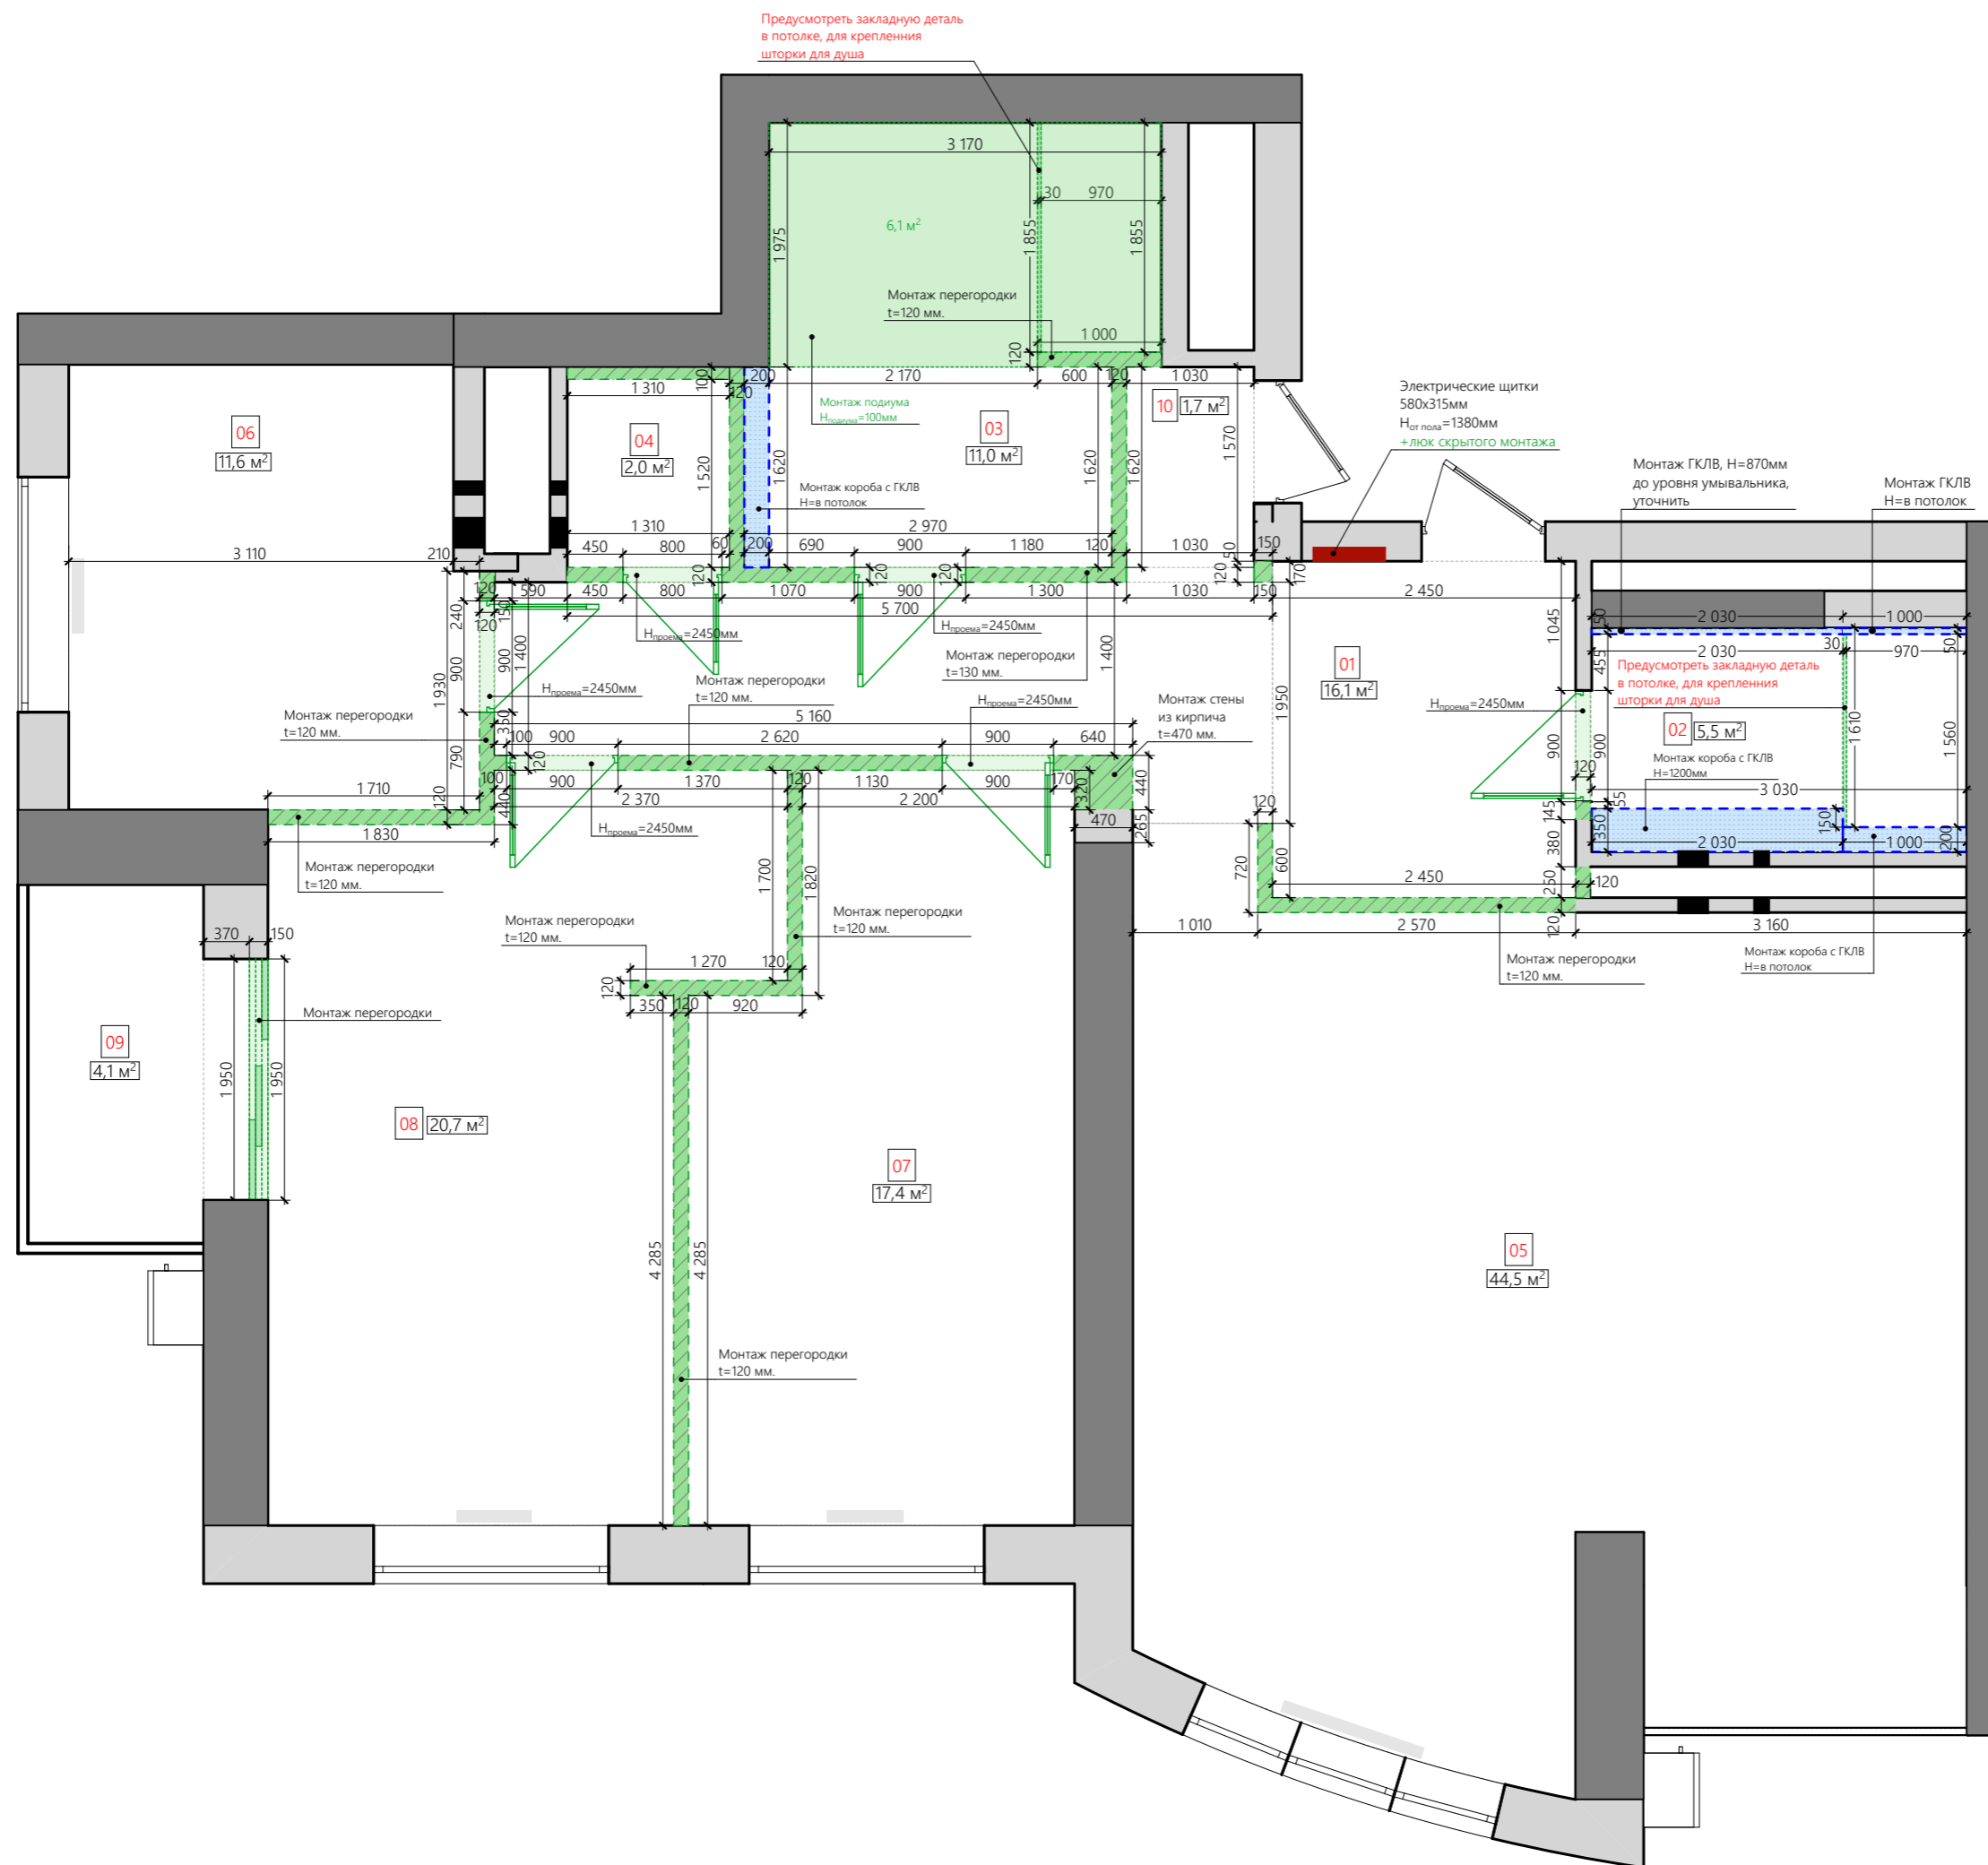


Экспликация помещений

№	Название	м ²
01	Коридор	16,1 м ²
02	Санузел	5,5 м ²
03	Ванная комната	10,9 м ²
04	Прачечная	2,0 м ²
05	Кухня-Гостиная	44,5 м ²
06	Гардероб	11,6 м ²
07	Спальня	17,2 м ²
08	Детская комната	20,7 м ²
09	Балкон	4,1 м ²
10	Кладовка	1,7 м ²
Общая площадь		134,3 м ²

Условные обозначения


- перегородка с кирпича t=120,150,470мм
- перегородка с ГКЛВ

1. Все размеры и привязки монтированных перегородок даны БЕЗ учёта штукатурки и чистовой отделки стен.
2. Высоты дверных проемов указаны от уровня чистового пола.
3. Уточнить место расположение второго электрического щитка
4. Уточнить монтаж новых радиаторов (если будут)

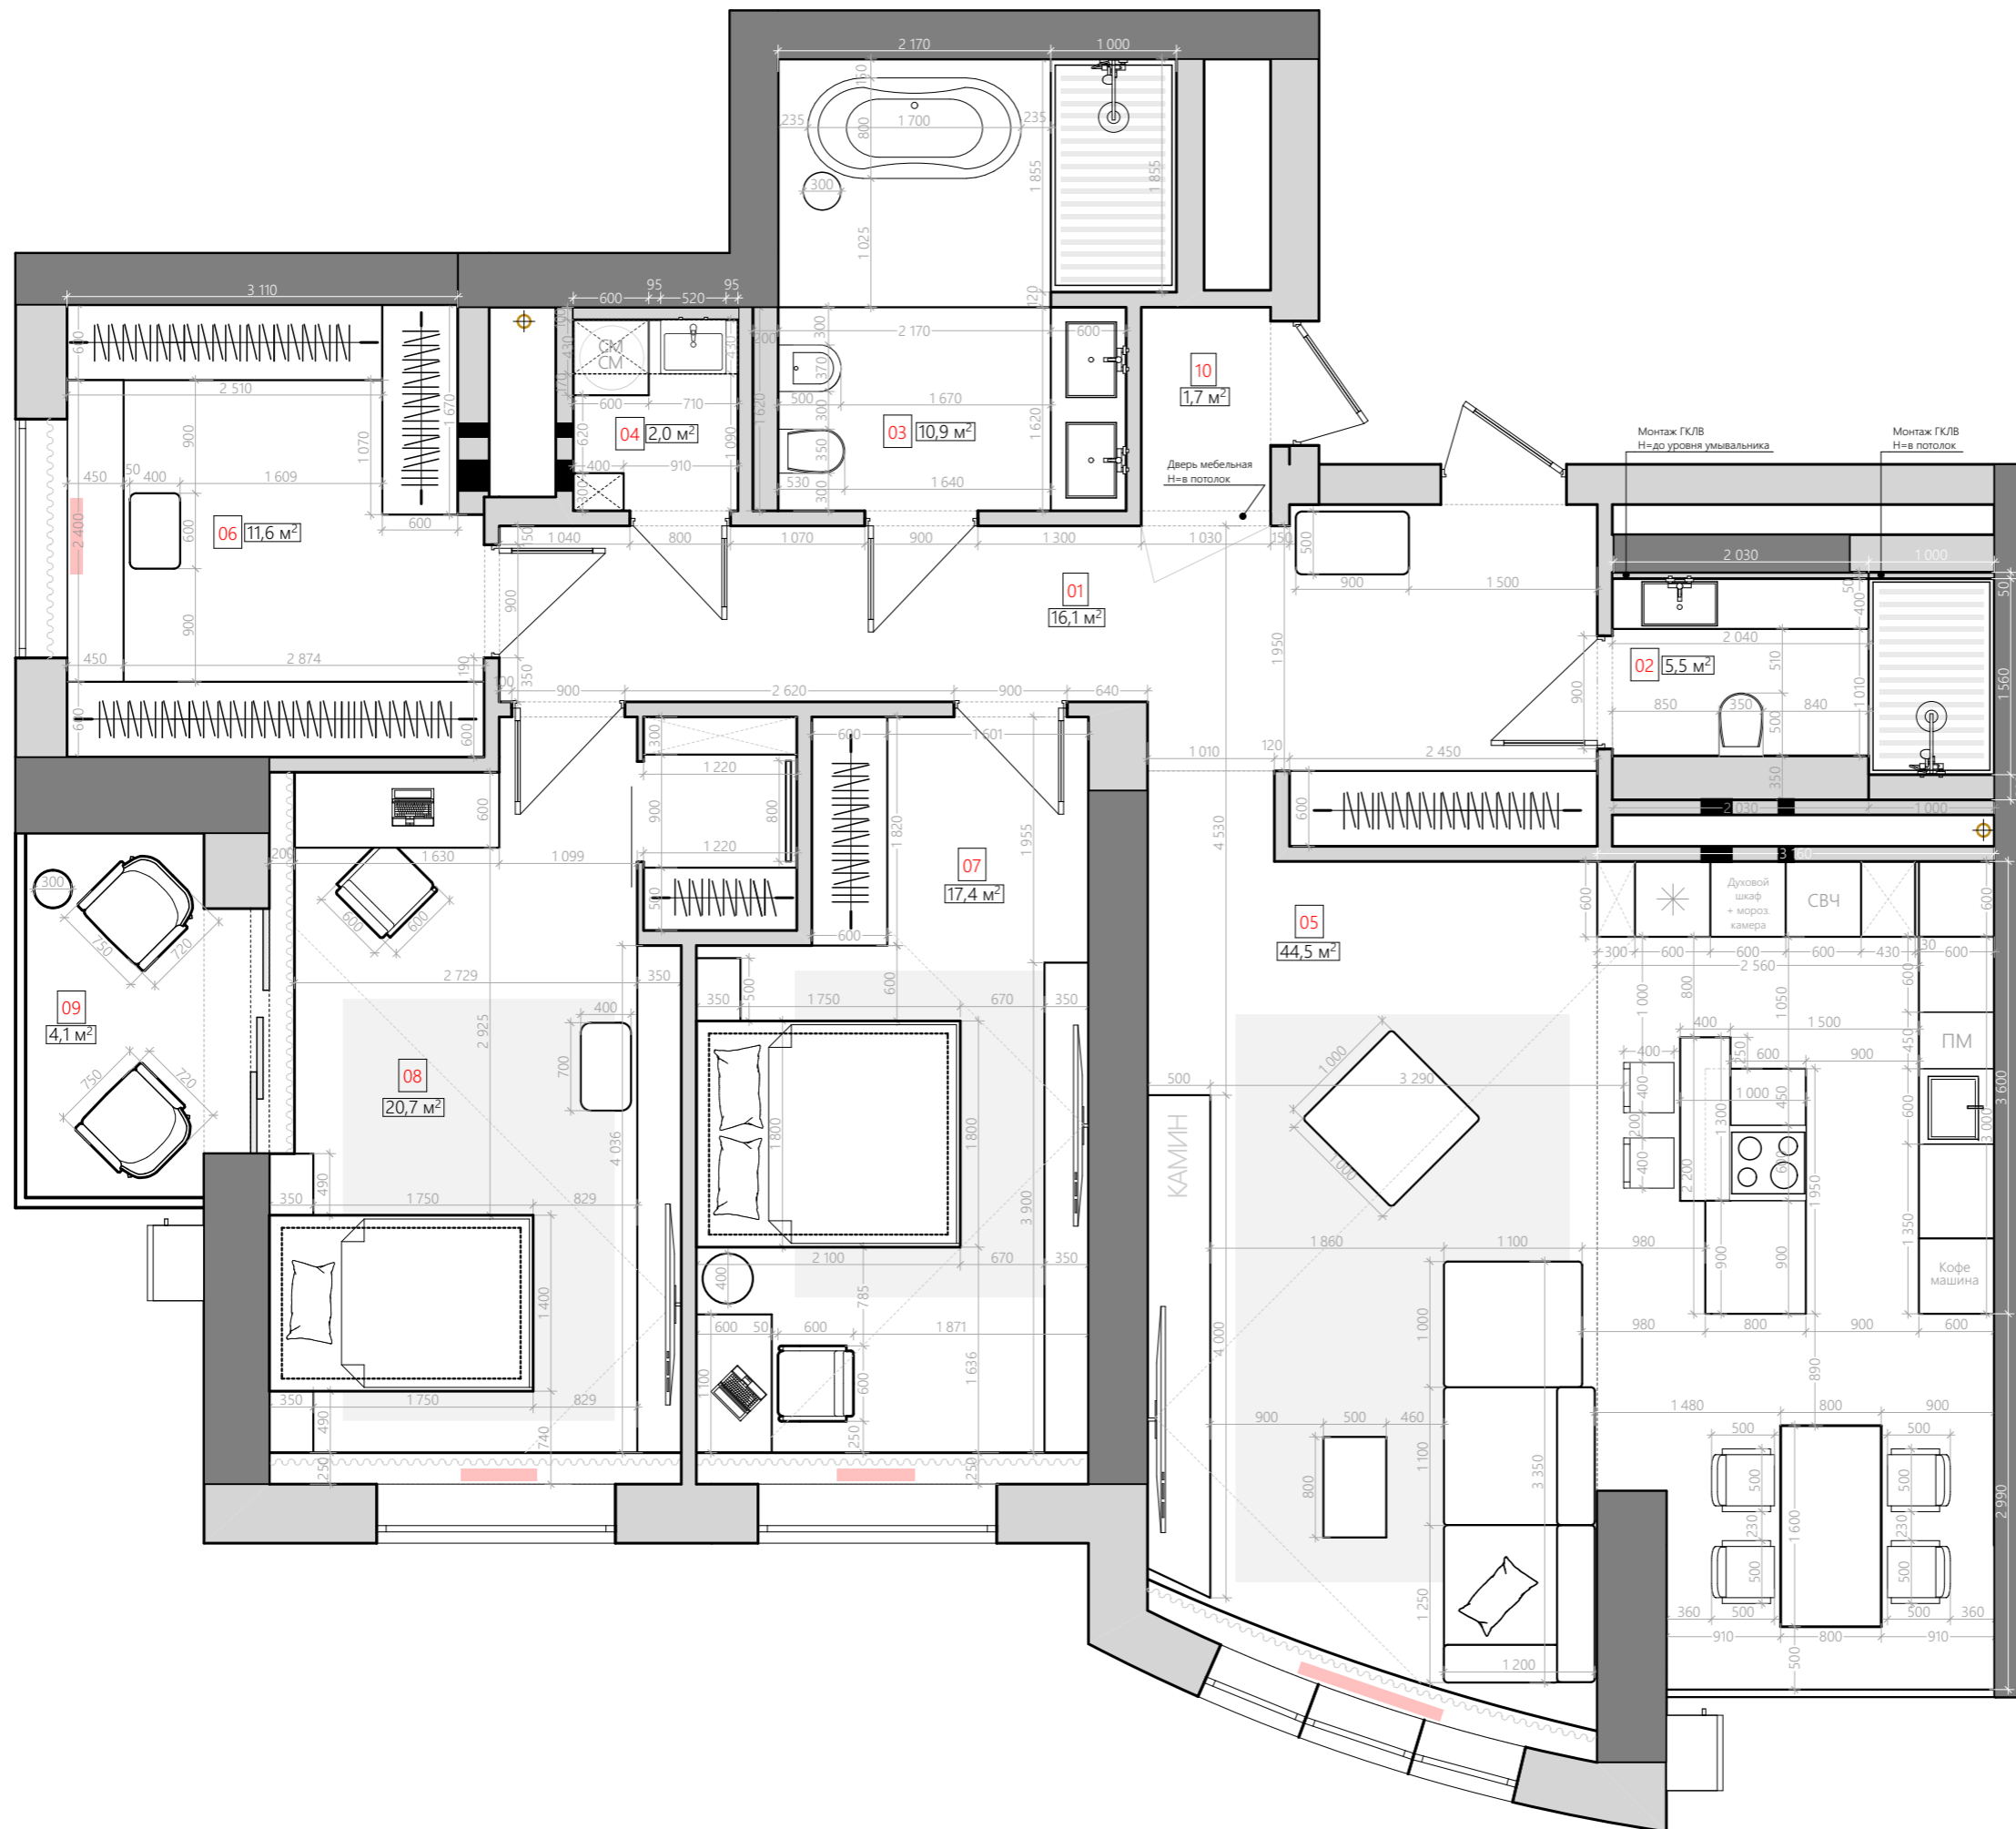

Экспликация помещений

№	Название	м²
01	Коридор	16,1 м²
02	Санузел	5,5 м²
03	Ванная комната	10,9 м²
04	Прачечная	2,0 м²
05	Кухня-Гостиная	44,5 м²
06	Гардероб	11,6 м²
07	Спальня	17,2 м²
08	Детская комната	20,7 м²
09	Балкон	4,1 м²
10	Кладовка	1,7 м²
Общая площадь		134,3 м²

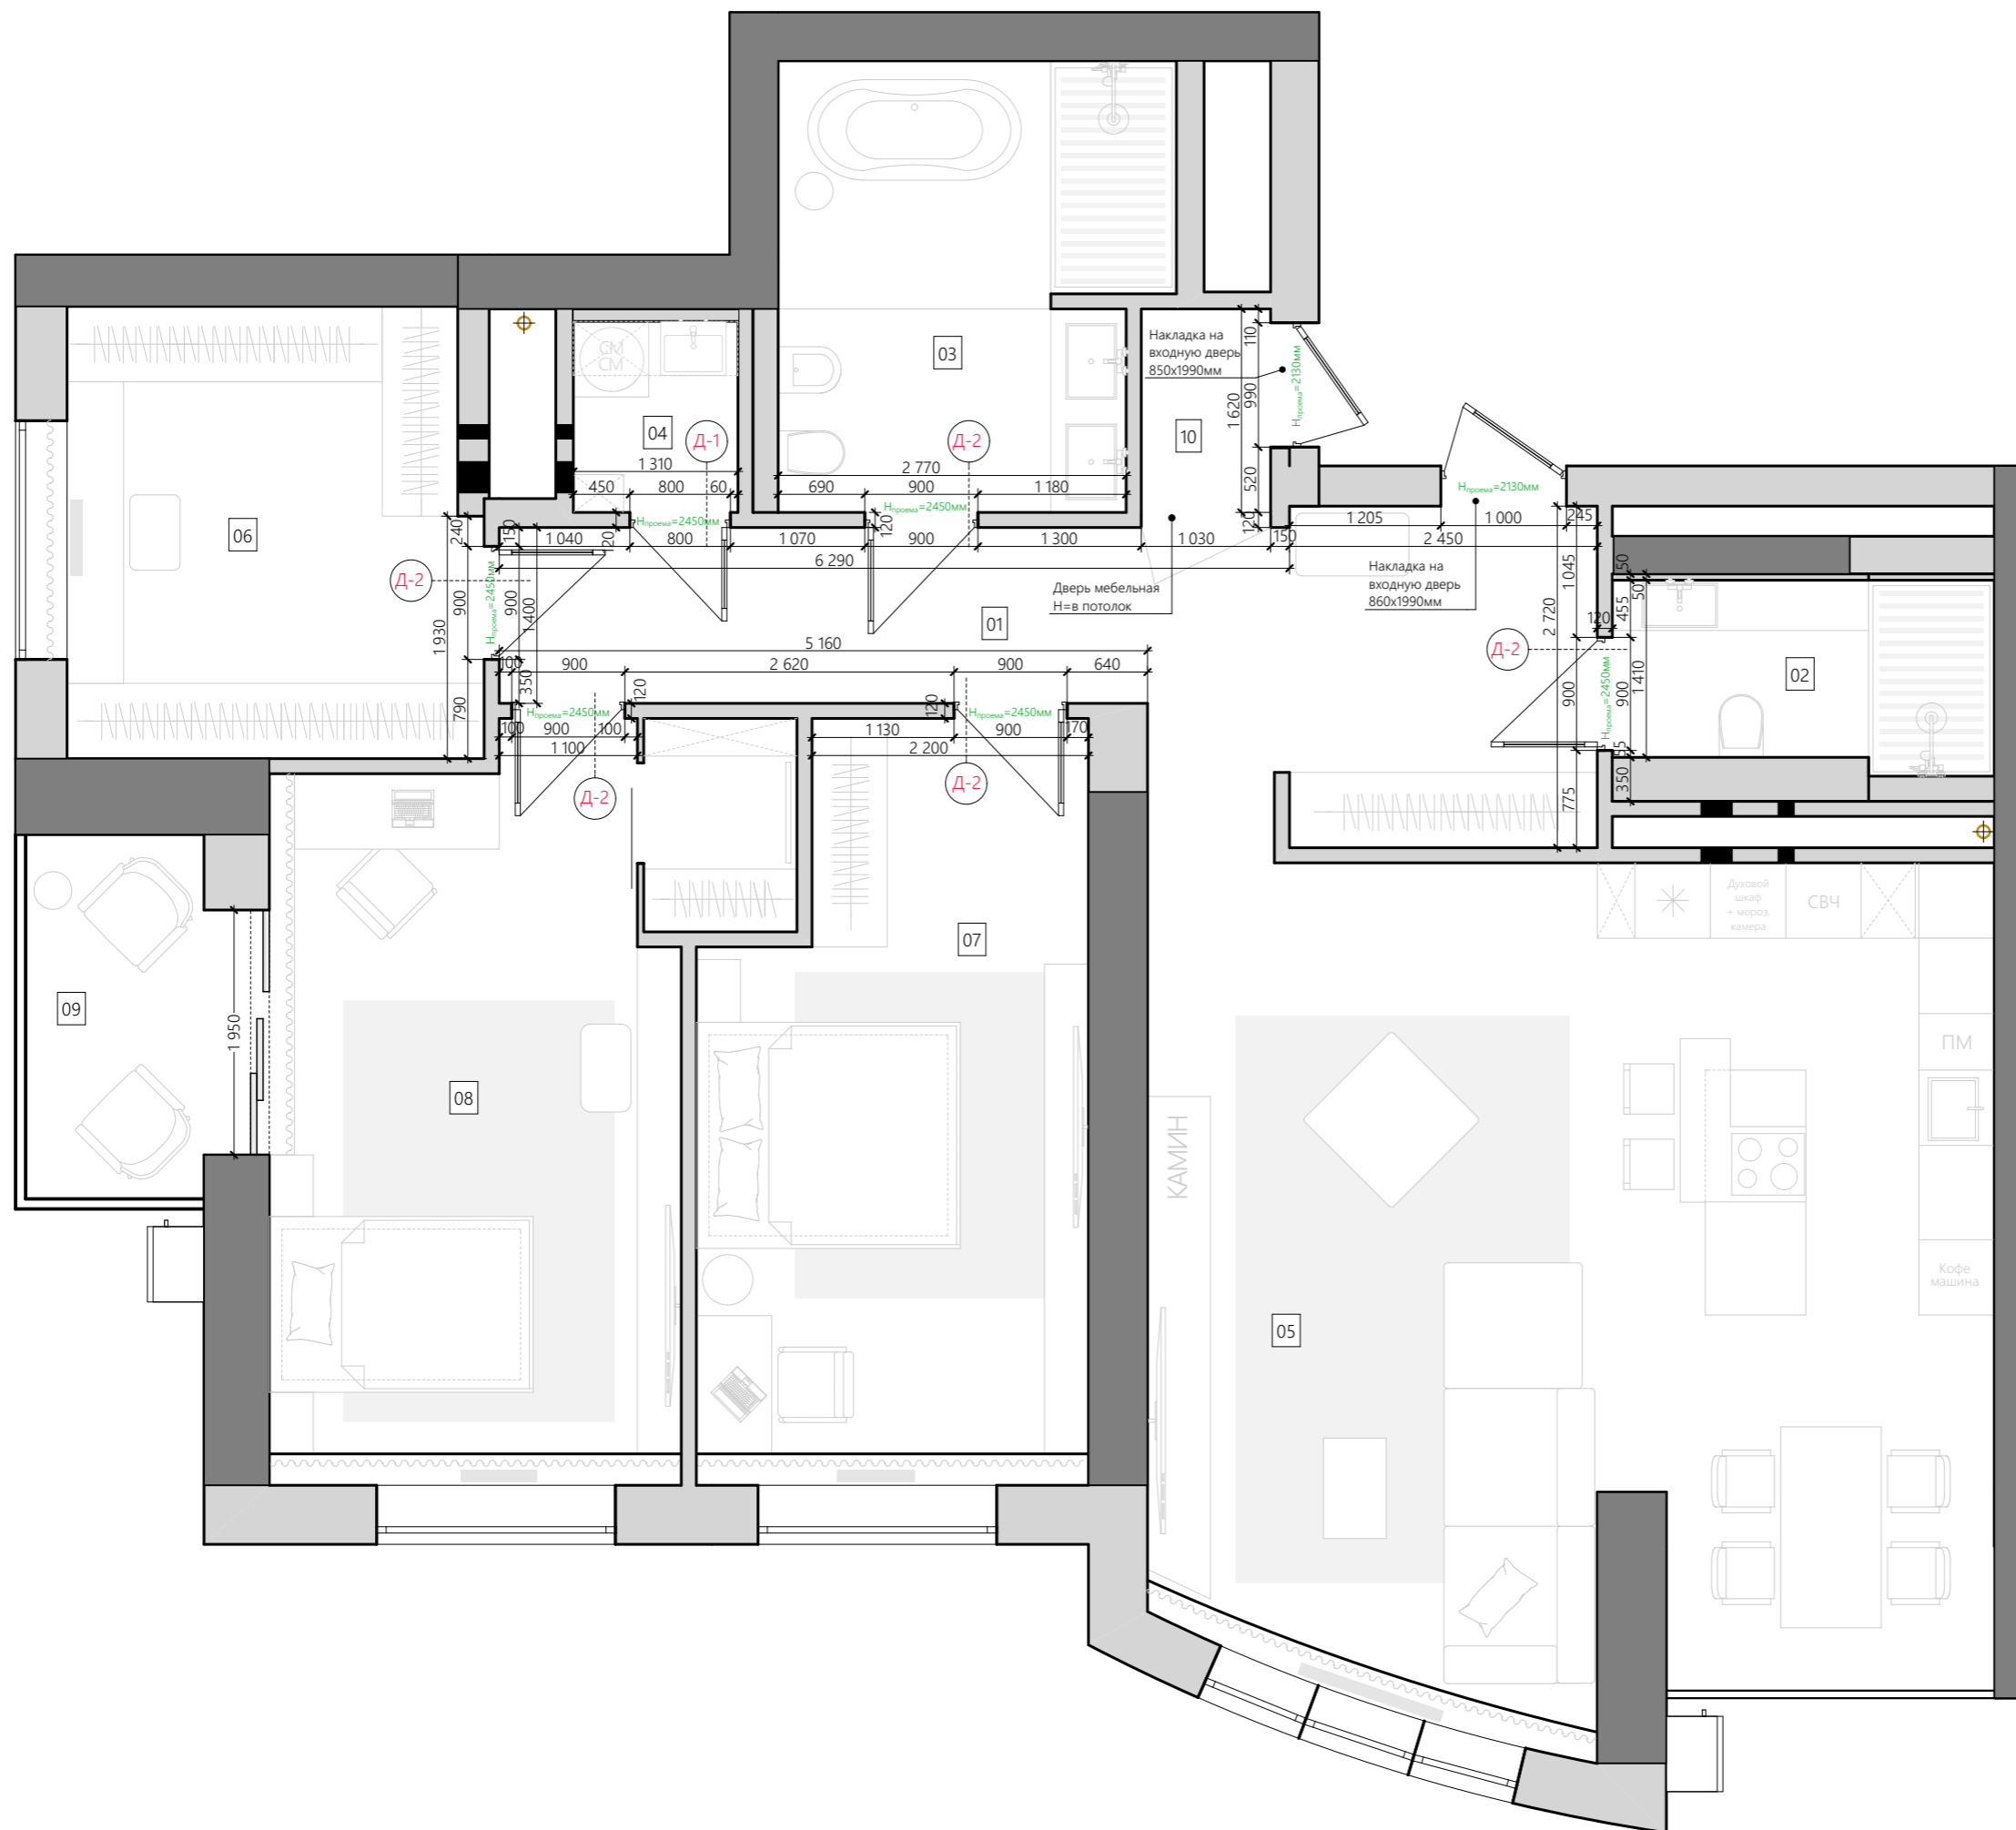

Экспликация помещений

№	Название	м ²
01	Коридор	16,1 м ²
02	Санузел	5,5 м ²
03	Ванная комната	10,9 м ²
04	Прачечная	2,0 м ²
05	Кухня-Гостиная	44,5 м ²
06	Гардероб	11,6 м ²
07	Спальня	17,2 м ²
08	Детская комната	20,7 м ²
09	Балкон	4,1 м ²
10	Кладовка	1,7 м ²
Общая площадь		134,3 м ²

1. Размеры указаны без учета слоя штукатурки и плитки
2. Высоты указаны от уровня чистового пола.
3. Размеры дверных проемов и полотен согласовать с производителем.

Спецификация заполнения дверных проемов

Тип	Описание двери	Размер проема, мм	Размер полотна, мм	К-во, шт
Д-1	Двери скрытого монтажа	800x2450 мм	700x2400 мм	1
Д-2	Двери скрытого монтажа	900x2450 мм	800x2400 мм	5